

JUAN FELIPE ARROYO

JUAN CAMILO JIMENEZ

Proyecto:

PARROQUIA NATIVIDAD DEL SEÑOR

Contenido:

DESPIECE VIGAS DE CIMENTACION


Observaciones:

Ubicación:

Cali - Valle del Cauca

ESCALA GRAFICA: 1 : 100

1 cm = 1m.

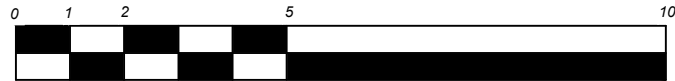

Escala:  
1 : 100

Formato:  
A3

No de hoja:

9 DE 13

JUAN JOSE VILLARREAL

JUAN CAMILO MOLINA