



VISTA EN PLANTA CIMENTACION

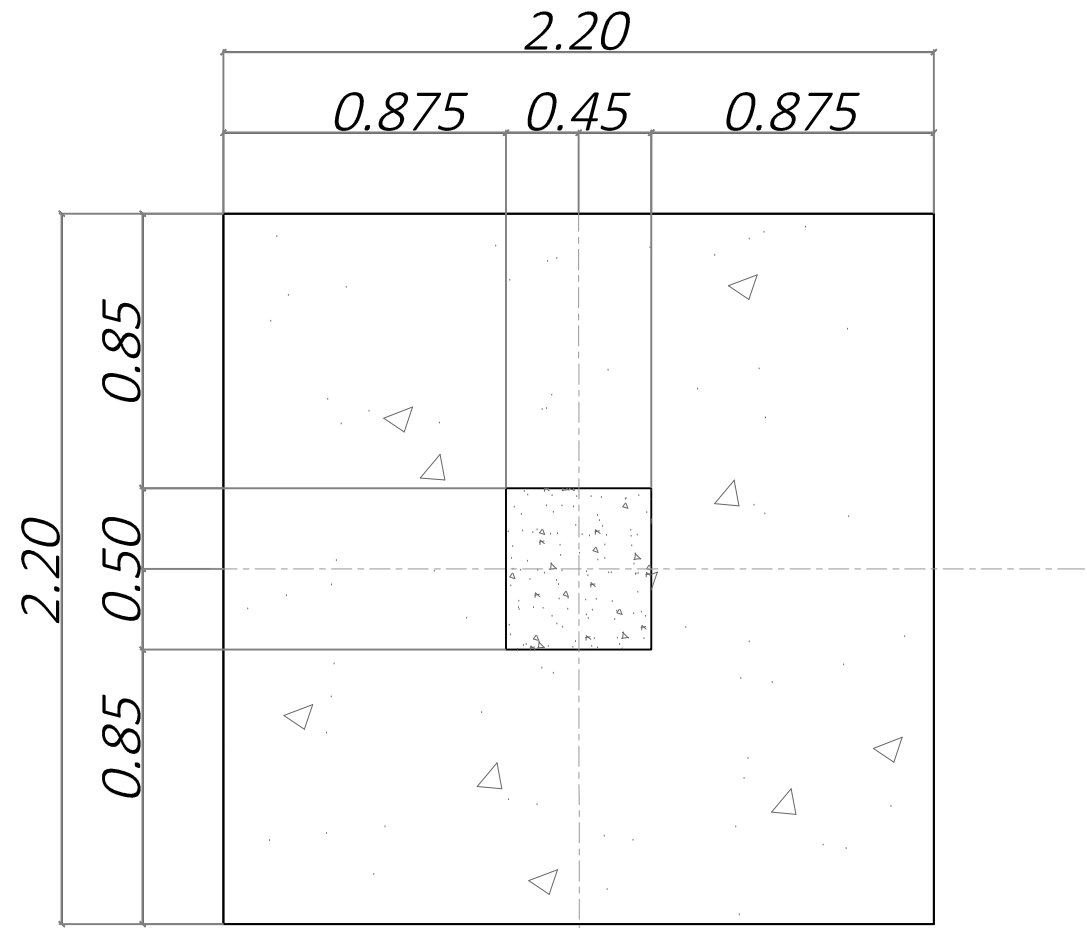

VISTA EN PLANTA ZAPATA  
(220x220x45cm) ESC 1:20

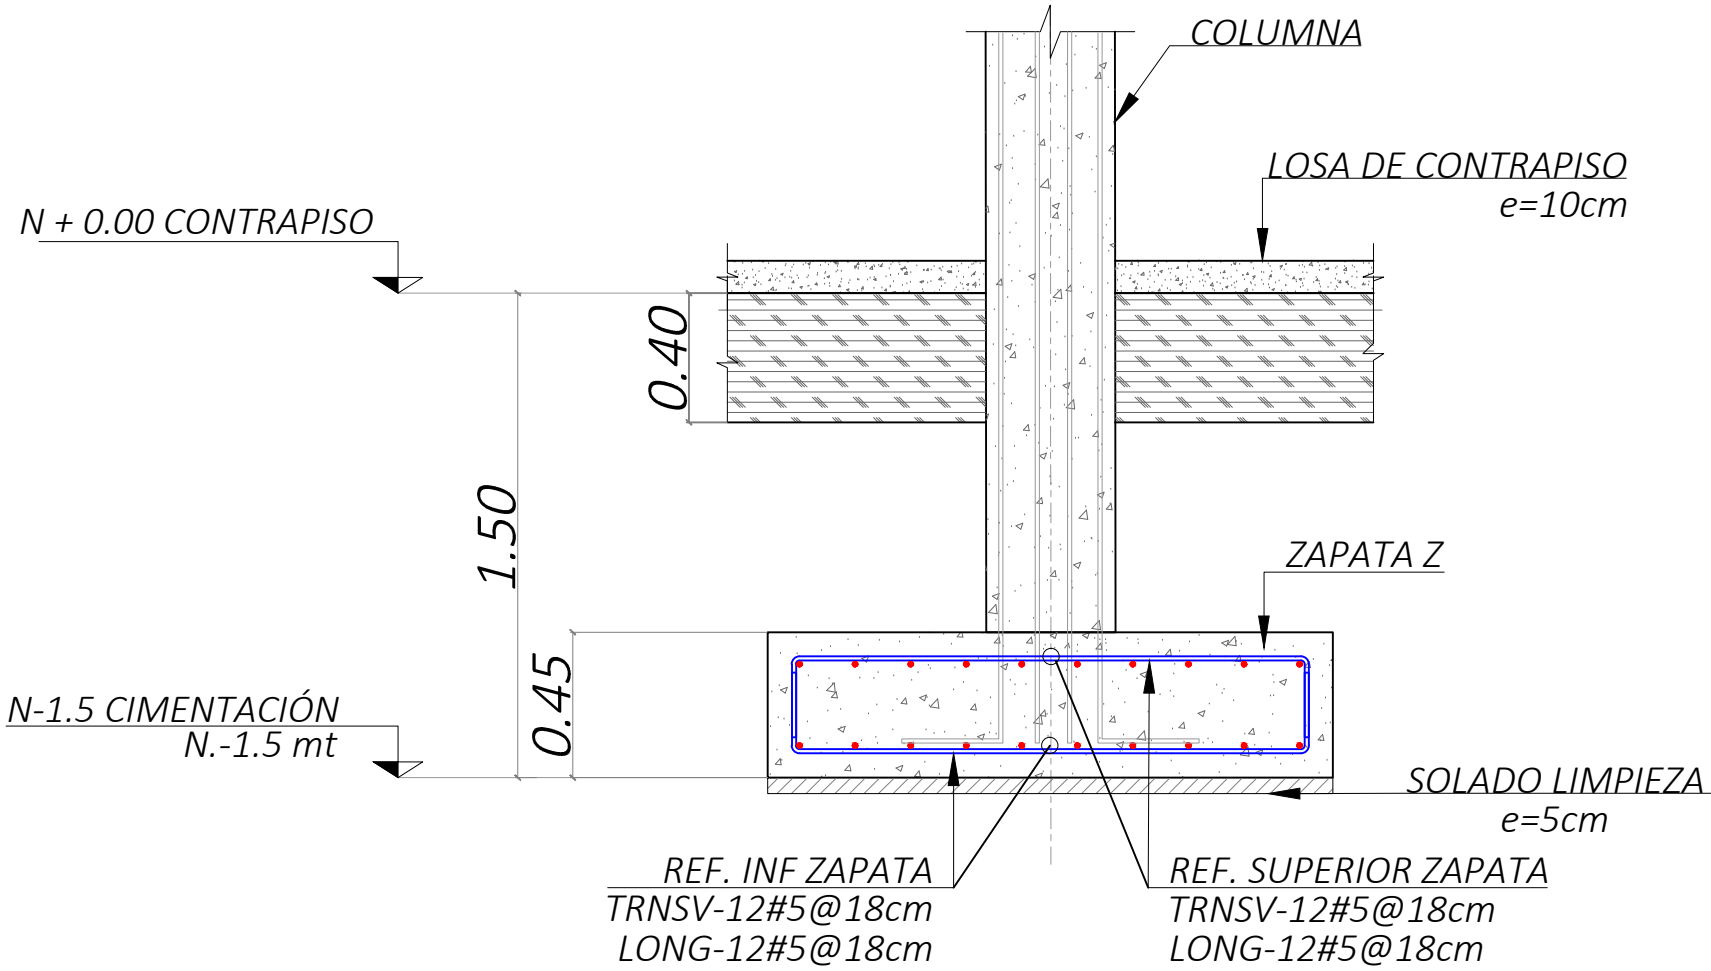

ESPECIFICACIONES DE DISEÑO

- CONCRETOS
- LOSAS  $f'_c=28\text{MPa}$  (4.000 PSI)
- ZAPATAS, VIGAS Y COLUMNAS  $f'_c=28\text{MPa}$  (4.000 PSI)
- ACERO CORRUGADO  $f_y=420\text{MPa}$  (60.000 PSI)

JUAN FELIPE ARROYO

JUAN CAMILO JIMENEZ

JUAN JOSE VILLARREAL

JUAN CAMILO MOLINA

Proyecto:  
PARROQUIA NATIVIDAD DEL SEÑOR

Observaciones:

Contenido:  
VISTA EN PLANTA DE CIMENTACION Y  
DETALLES

Ubicación:  
Cali - Valle del Cauca

ESCALA GRAFICA: 1 : 100

1 cm = 1m.



Escala:  
1 : 100

Formato:  
A2

No de hoja:

7 DE 13