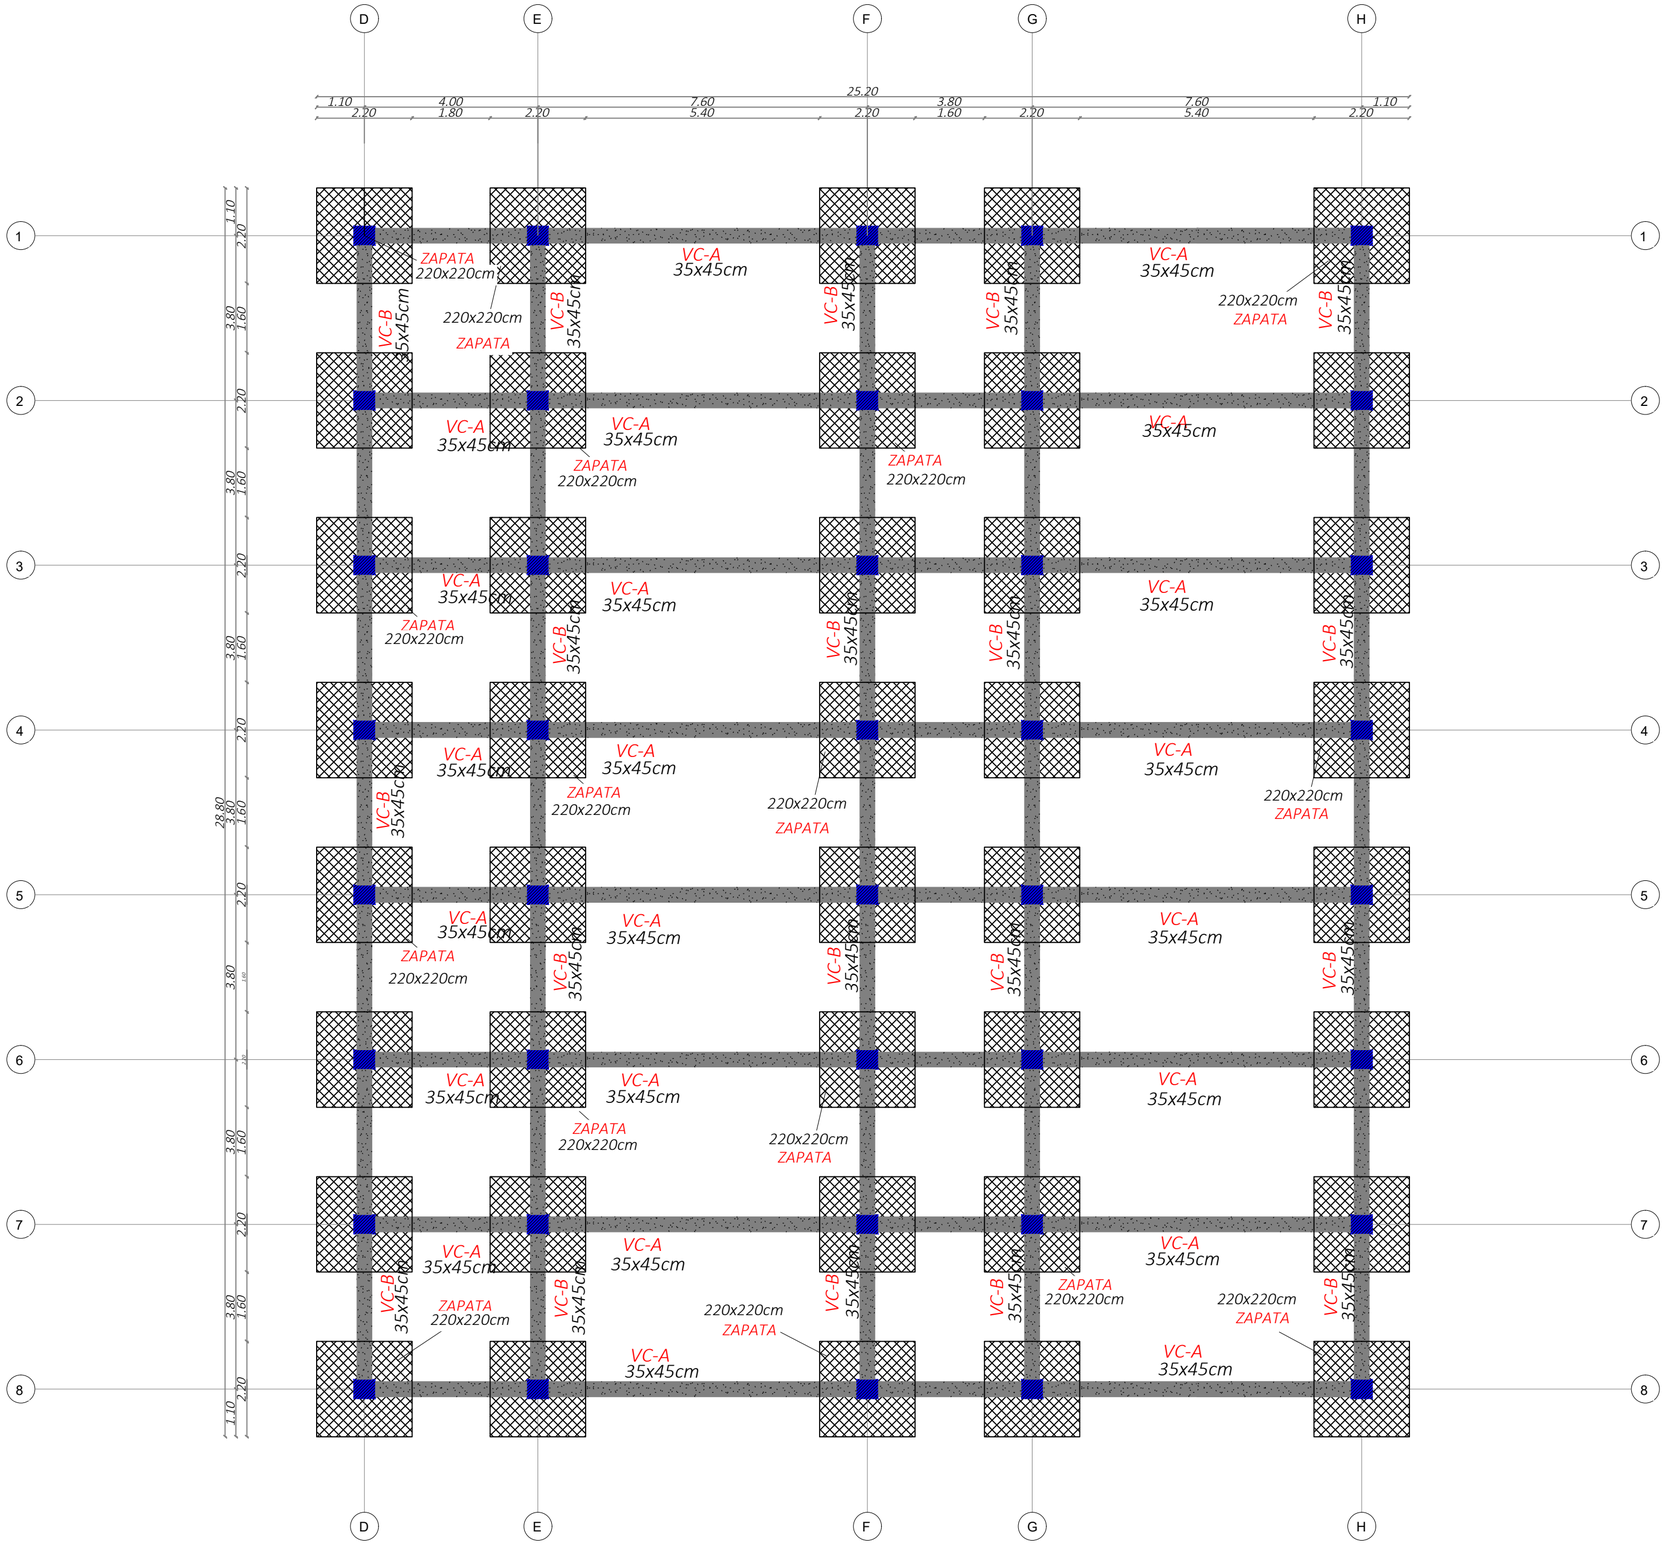

VISTA EN PLANTA CIMENTACION

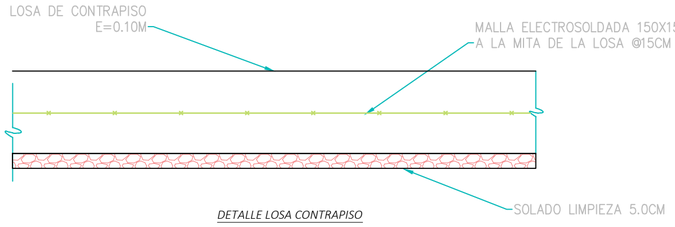

DETALLE LOSA CONTRAPISO

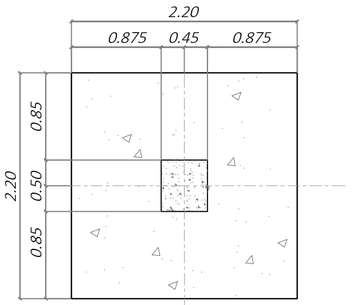

VISTA EN PLANTA ZAPATA
(220x220x45cm) ESC 1:20

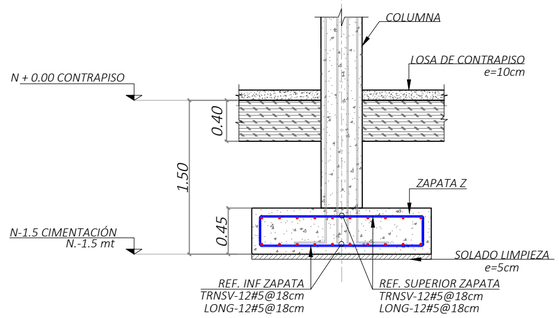

ESPECIFICACIONES DE DISEÑO

- CONCRETOS
  - LOSAS — f'c=28MPa (4.000 PSI)
  - ZAPATAS, VIGAS Y COLUMNAS — f'c=28MPa (4.000 PSI)
  - ACERO CORRUGADO — fy=420MPa (60.000 PSI)

JUAN FELIPE ARROYO
JUAN CAMILO JIMENEZ
JUAN JOSE VILLARREAL
JUAN CAMILO MOLINA

Proyecto:
PARROQUIA NATIVIDAD DEL SEÑOR

Observaciones:

Contenido:
VISTA EN PLANTA PLANTA CIMENTACIÓN

Ubicación:
Cali - Valle del Cauca

ESCALA GRAFICA: 1 : 100
1 cm = 1m.
0 1 2 5 10

Escala:
1 : 100

Formato:
A2

No de hoja:
4 DE 22