


XII FESTIVAL DE MUSICA DEL PACIFICO
PETRONIO ALVAREZ 2008
PLAZA DE TOROS

PLANO TARIMA FRONTAL

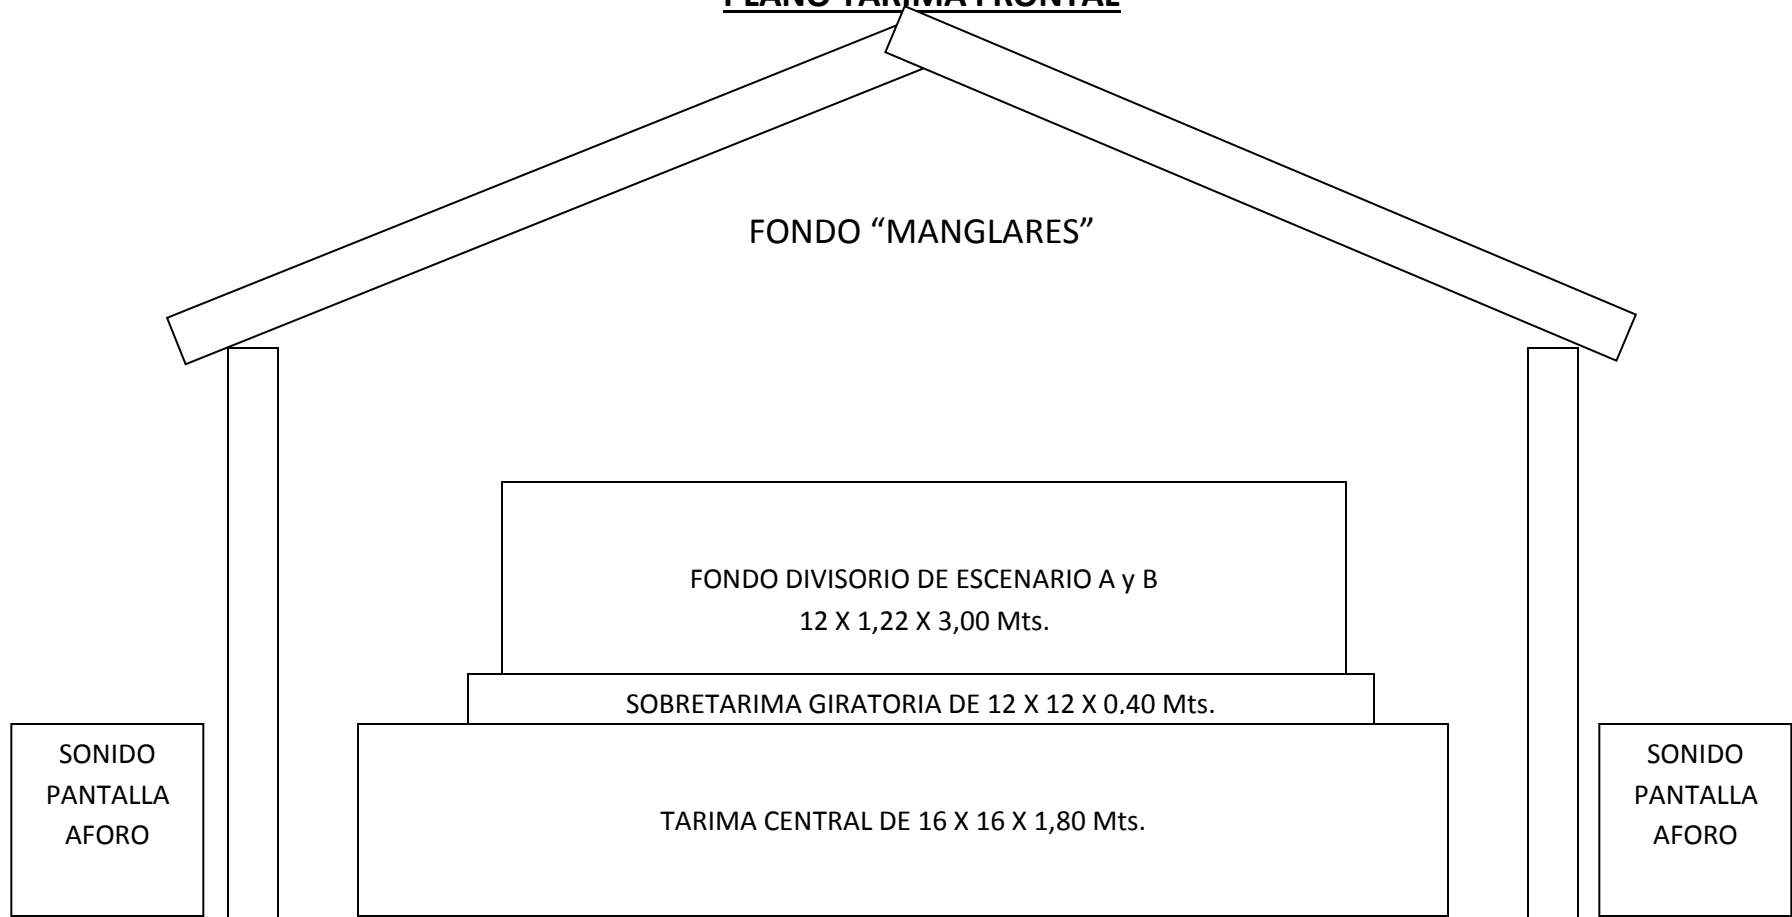

FONDO "MAGLARES"

FONDO DIVISORIO DE ESCENARIO A y B
12 X 1,22 X 3,00 Mts.

SOBRETARIMA GIRATORIA DE 12 X 12 X 0,40 Mts.

TARIMA CENTRAL DE 16 X 16 X 1,80 Mts.

SONIDO
PANTALLA
AFORO

SONIDO
PANTALLA
AFORO