
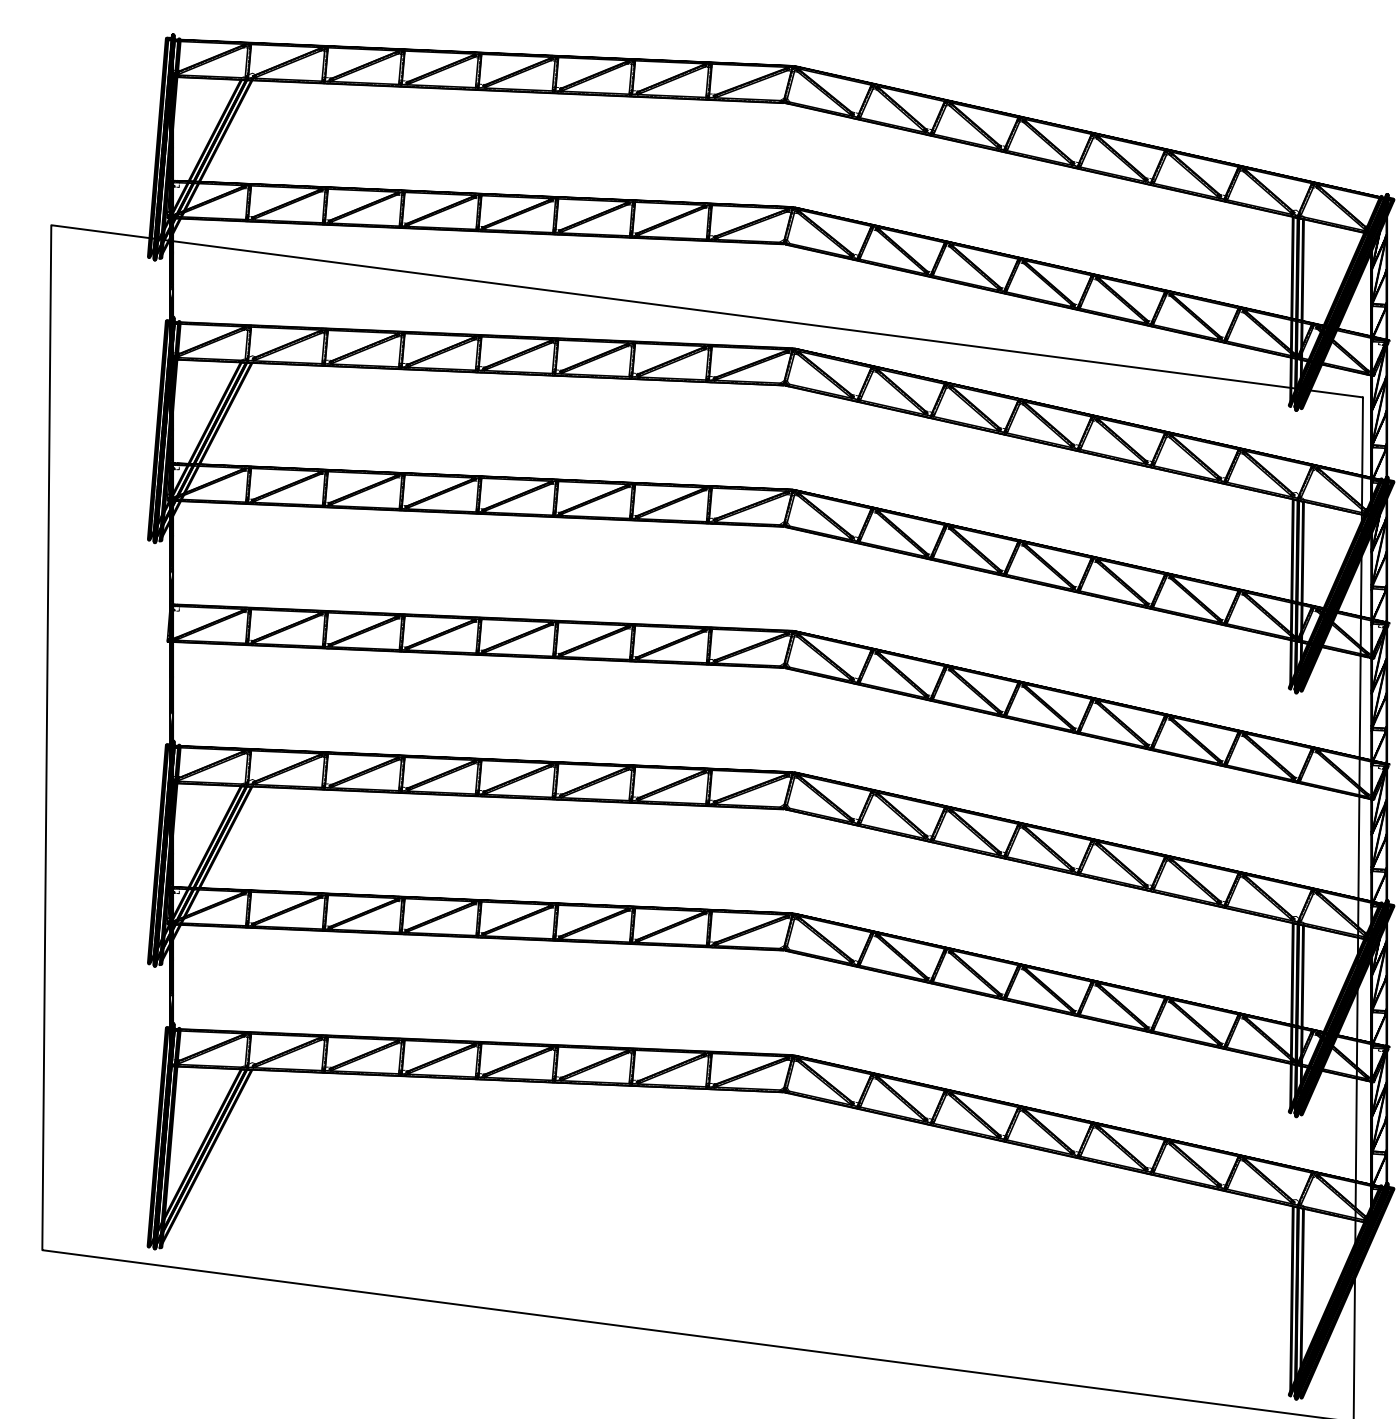



1 2 3 4 5 6 7 8

| REVISIONES | | | | |
|------------|-----|-------------|-------|----------|
| ZONA | REV | DESCRIPCIÓN | FECHA | APROBADO |
| | | | | |

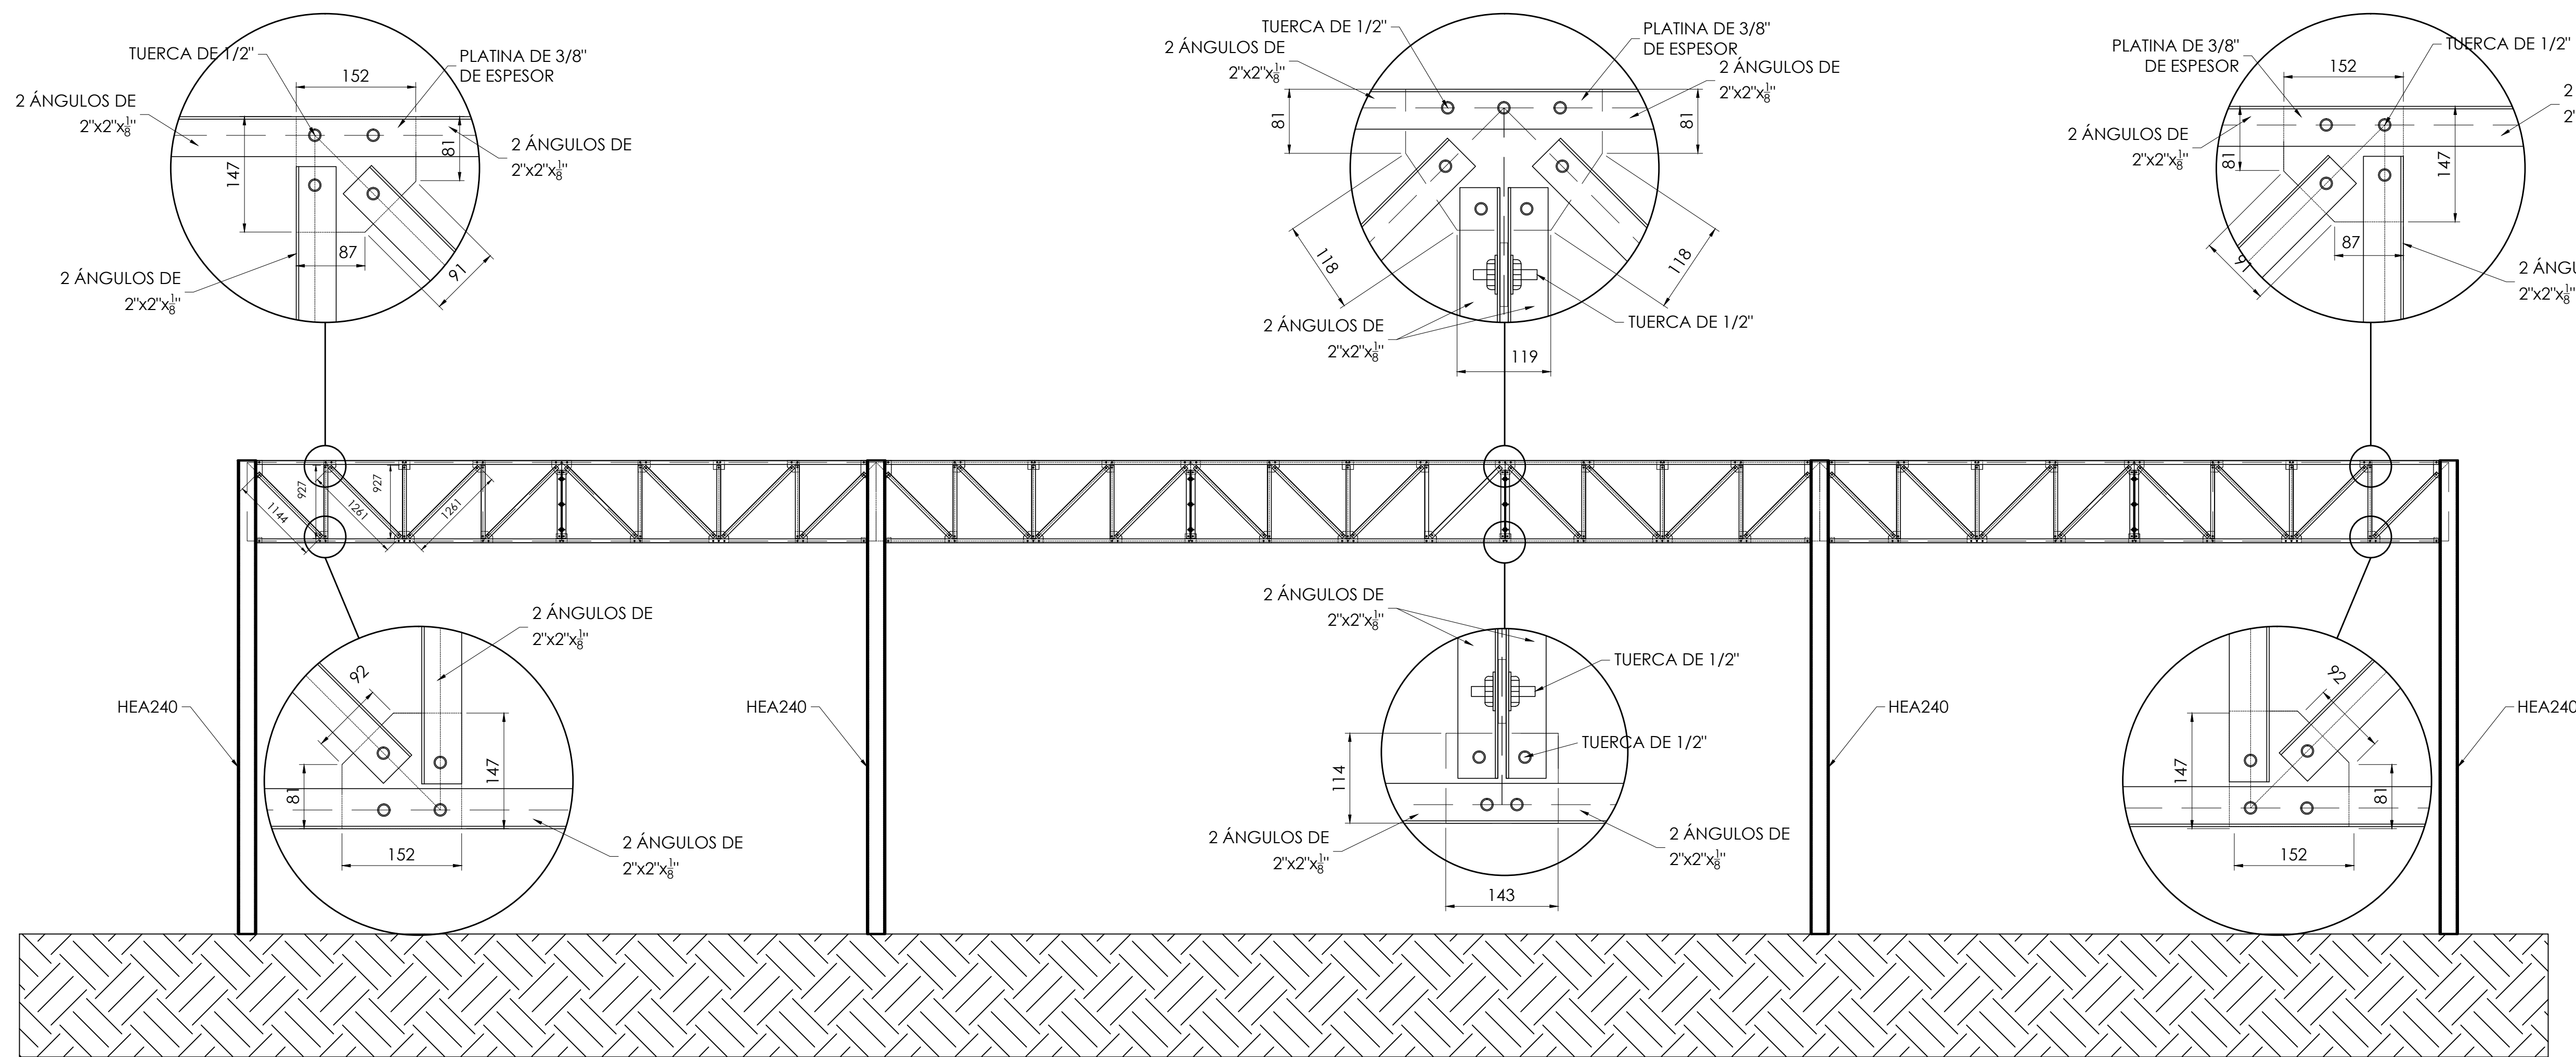


VISTA ISOMETRICA DE LA CUBIERTA
SIN ESC.

ALZADA EJE A
ESC. 1:50

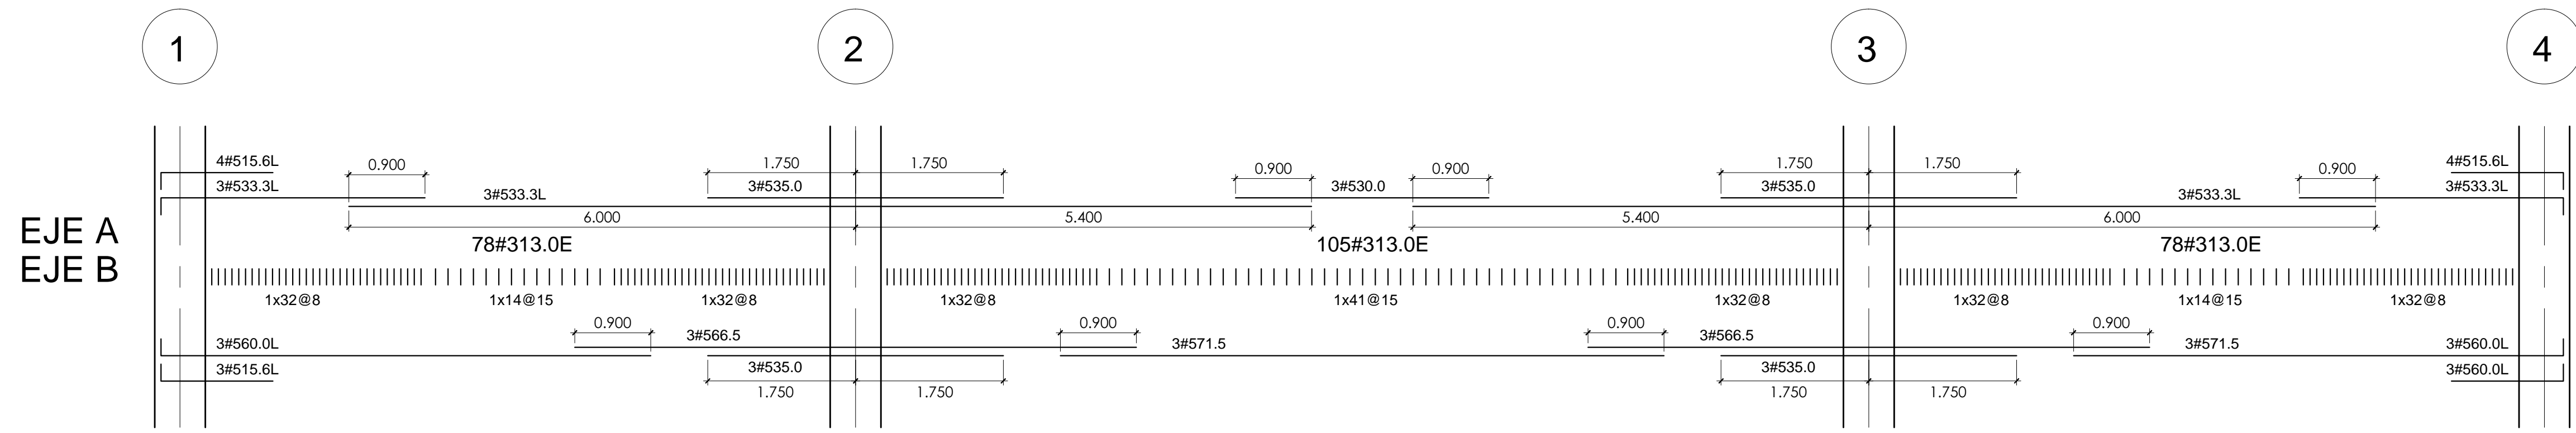

REFUERZO VIGAS DE CIMENTACIÓN
ESC. 1:50

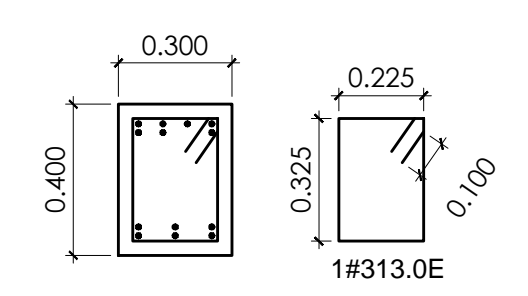

| | | | | |
|--|--|-------------------|---------------------|------------------------------|
| | STRUCTURAL DESIGN OF STEEL COVER FOR "LA VEREDA EL SESTEADERO" TORIBIO CAUCA | | | |
| | CONTIENE: FORMALETA DE CIMENTACIÓN DETALLE DE ZAPATAS | | | |
| PROPIETARIO: ORTIZ N. FIGUEROA S. PARDO D. DURÁN D. | TAMAÑO ISO B1 | ENTREGA No. 01 | PLANO E-02 | REV |
| DISEÑO: ORTIZ N. FIGUEROA S. PARDO D. DURÁN D. | | ESCALA IND. | DIBUJO DURÁN, D. | FECHA DICIEMBRE 9 DE 2016 |

1 2 3 4 5 6 7 8