





Planta Quinto Piso ESC: 1/200

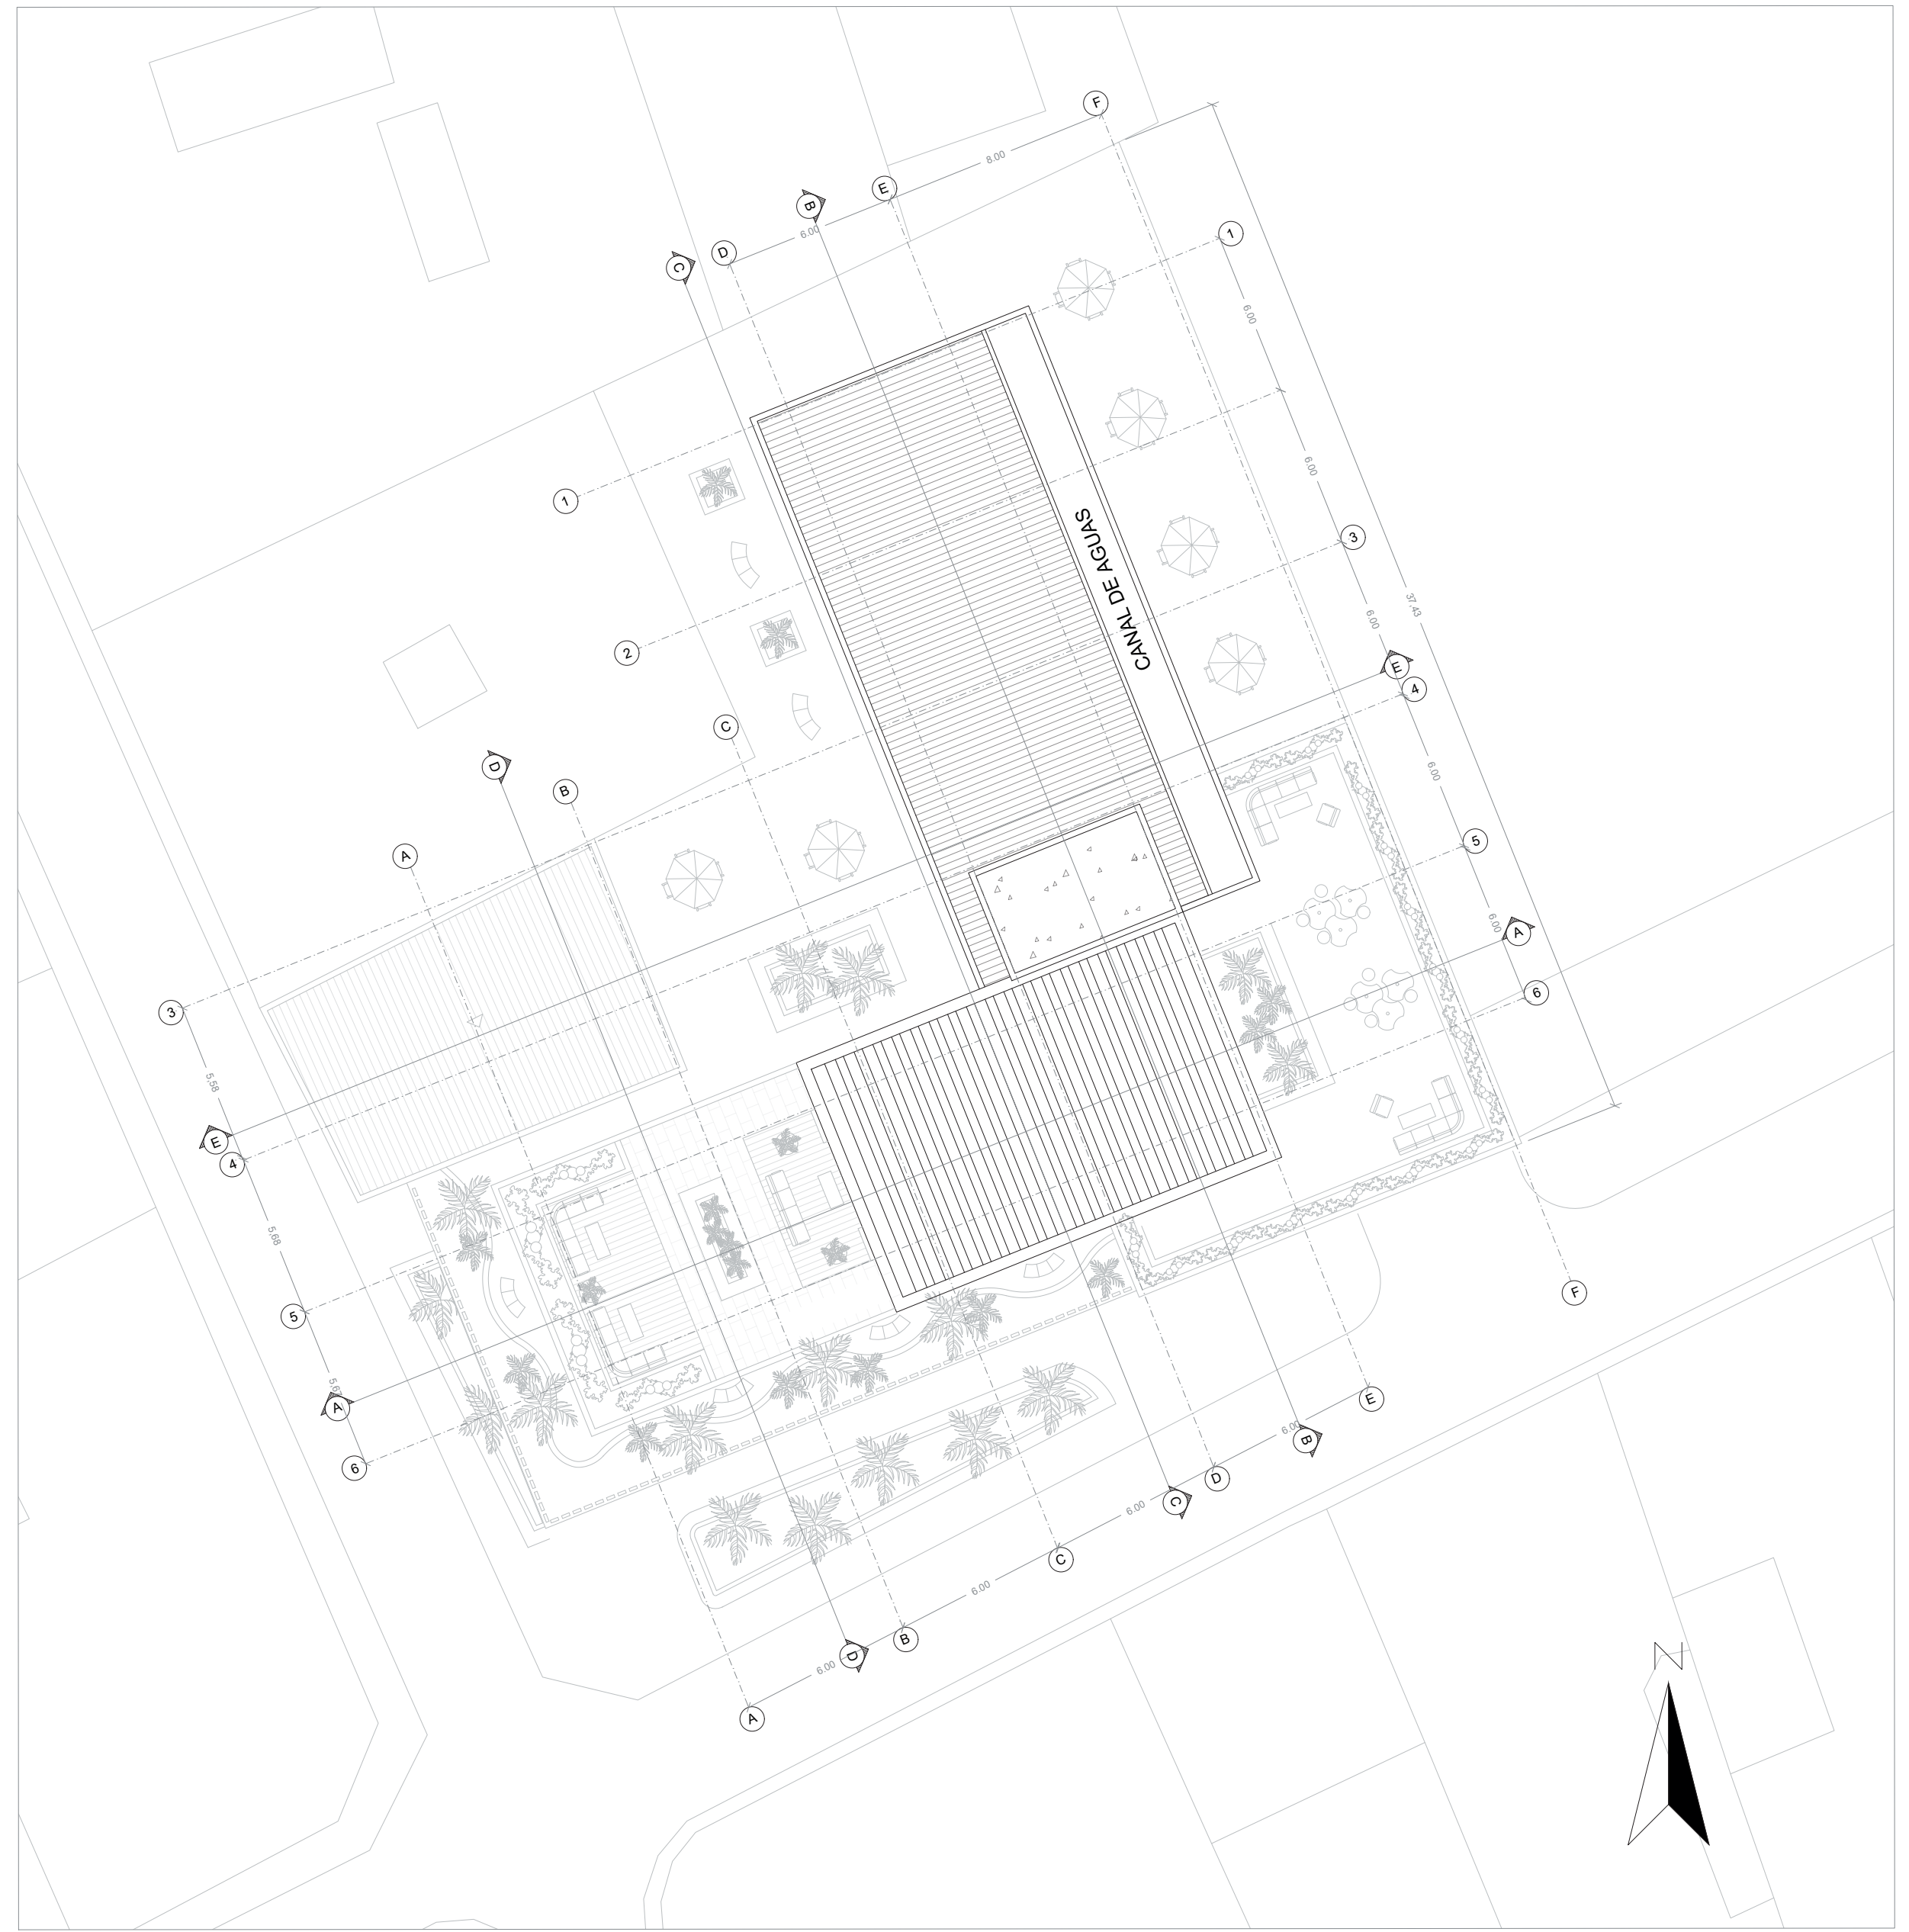


Planta Cubiertas ESC: 1/200

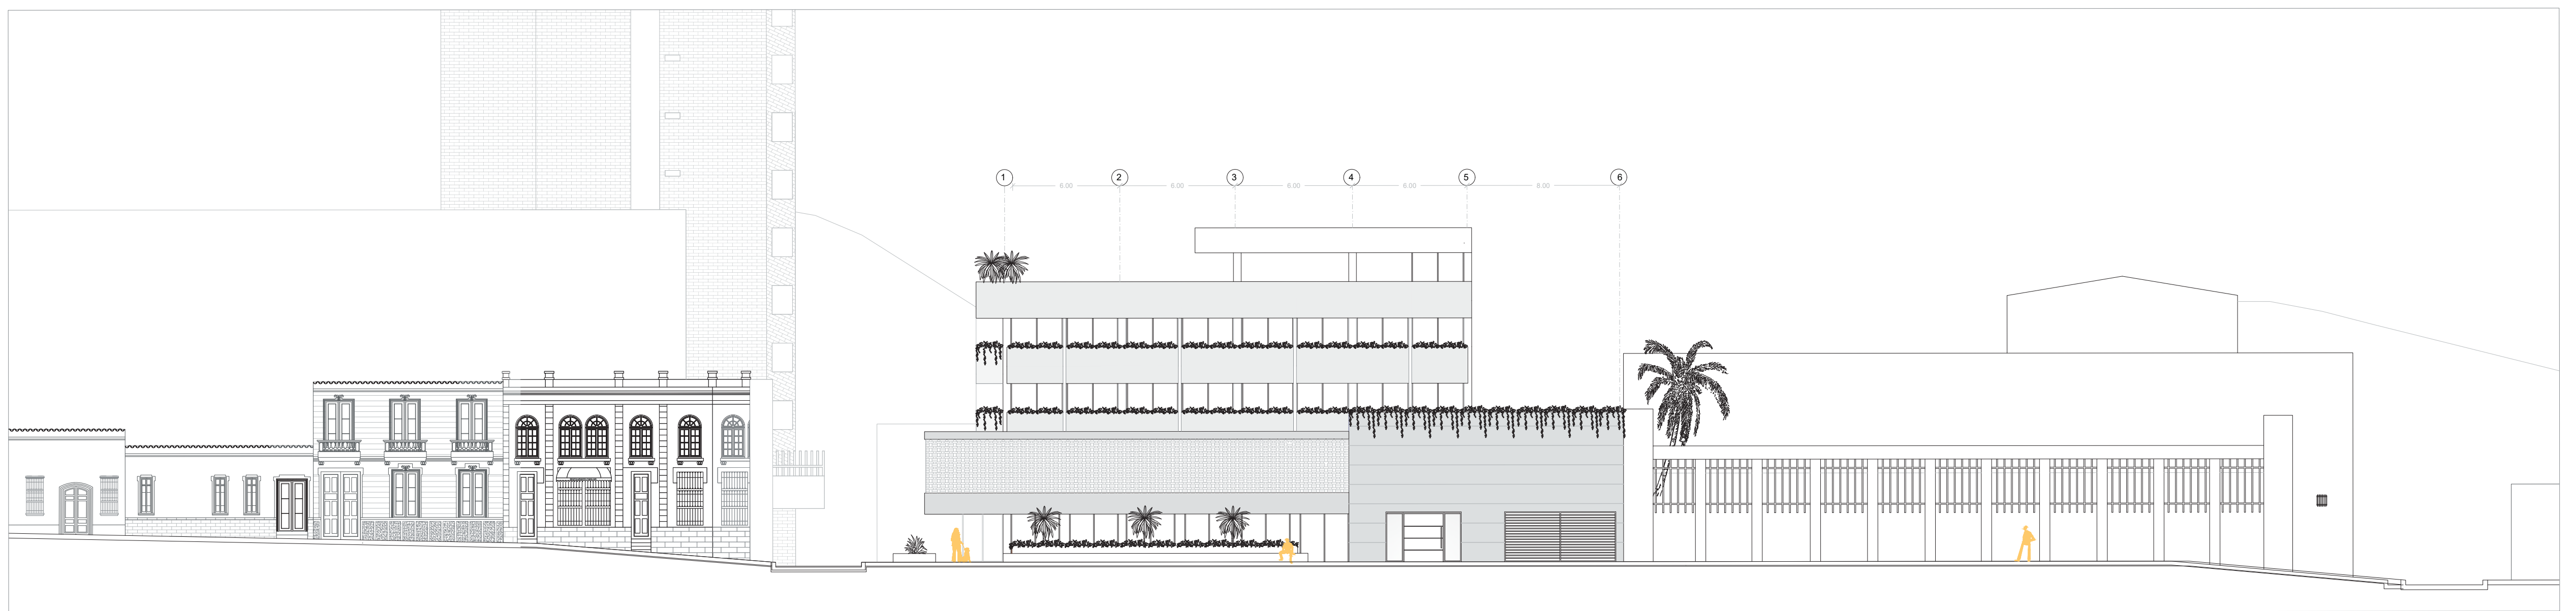

Fachada Sobre Carrera Sexta ESC: 1/200



Fachada Sobre Calle Sexta ESC: 1/200

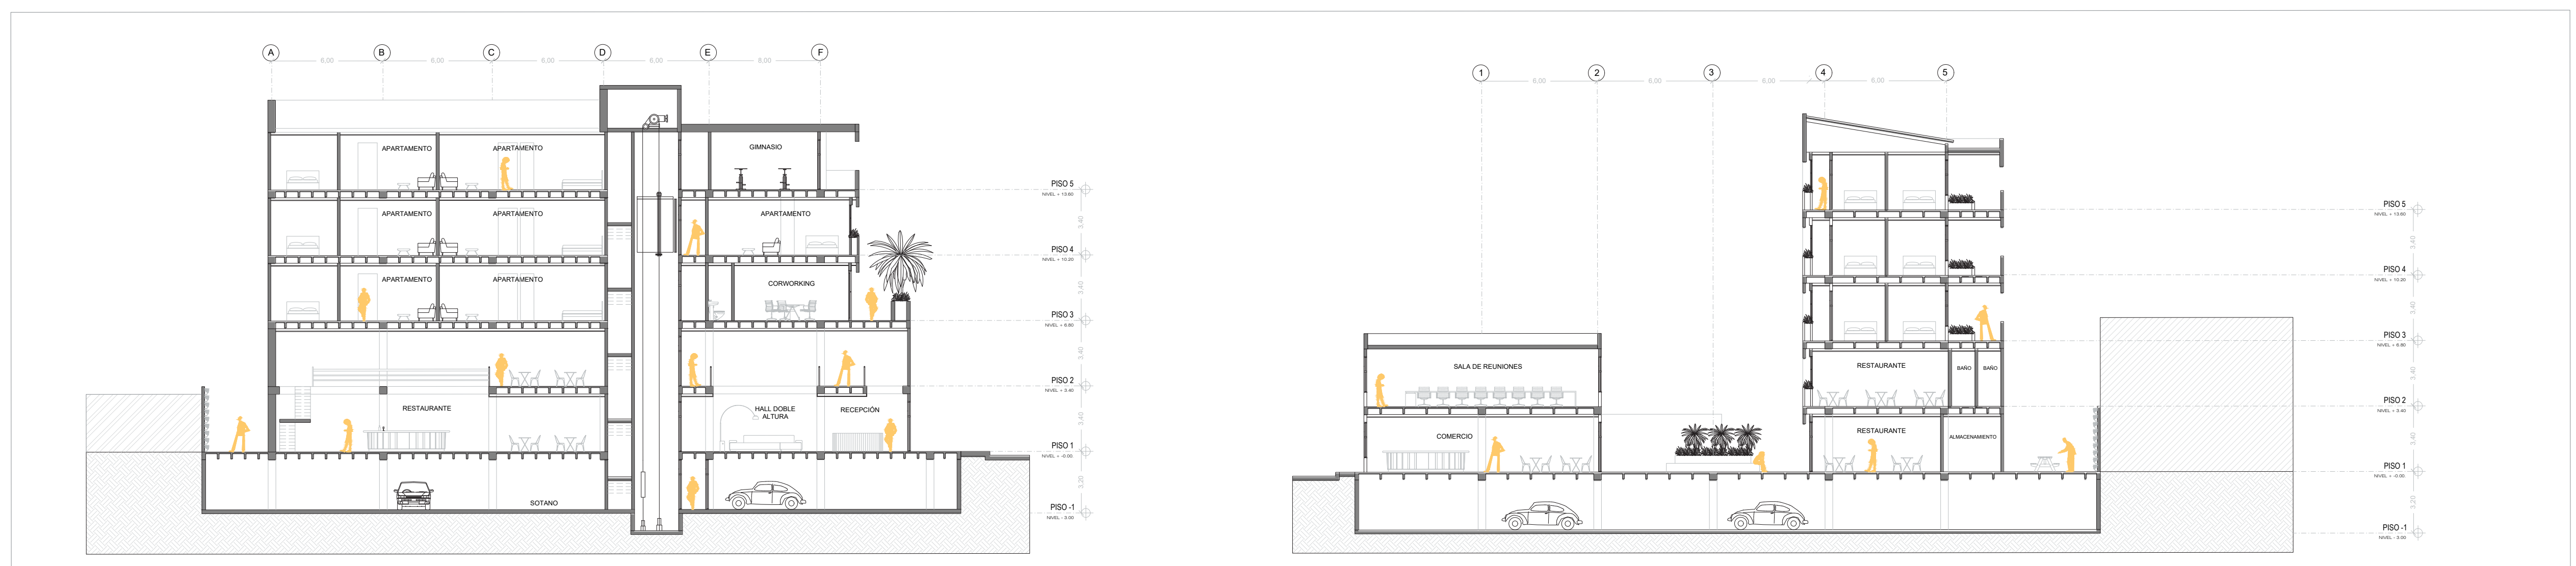

Corte Transversal E ESC: 1/200


Corte Longitudinal B ESC: 1/200



Planta Pública ESC: 1/200




Planta Segundo Piso ESC: 1/200

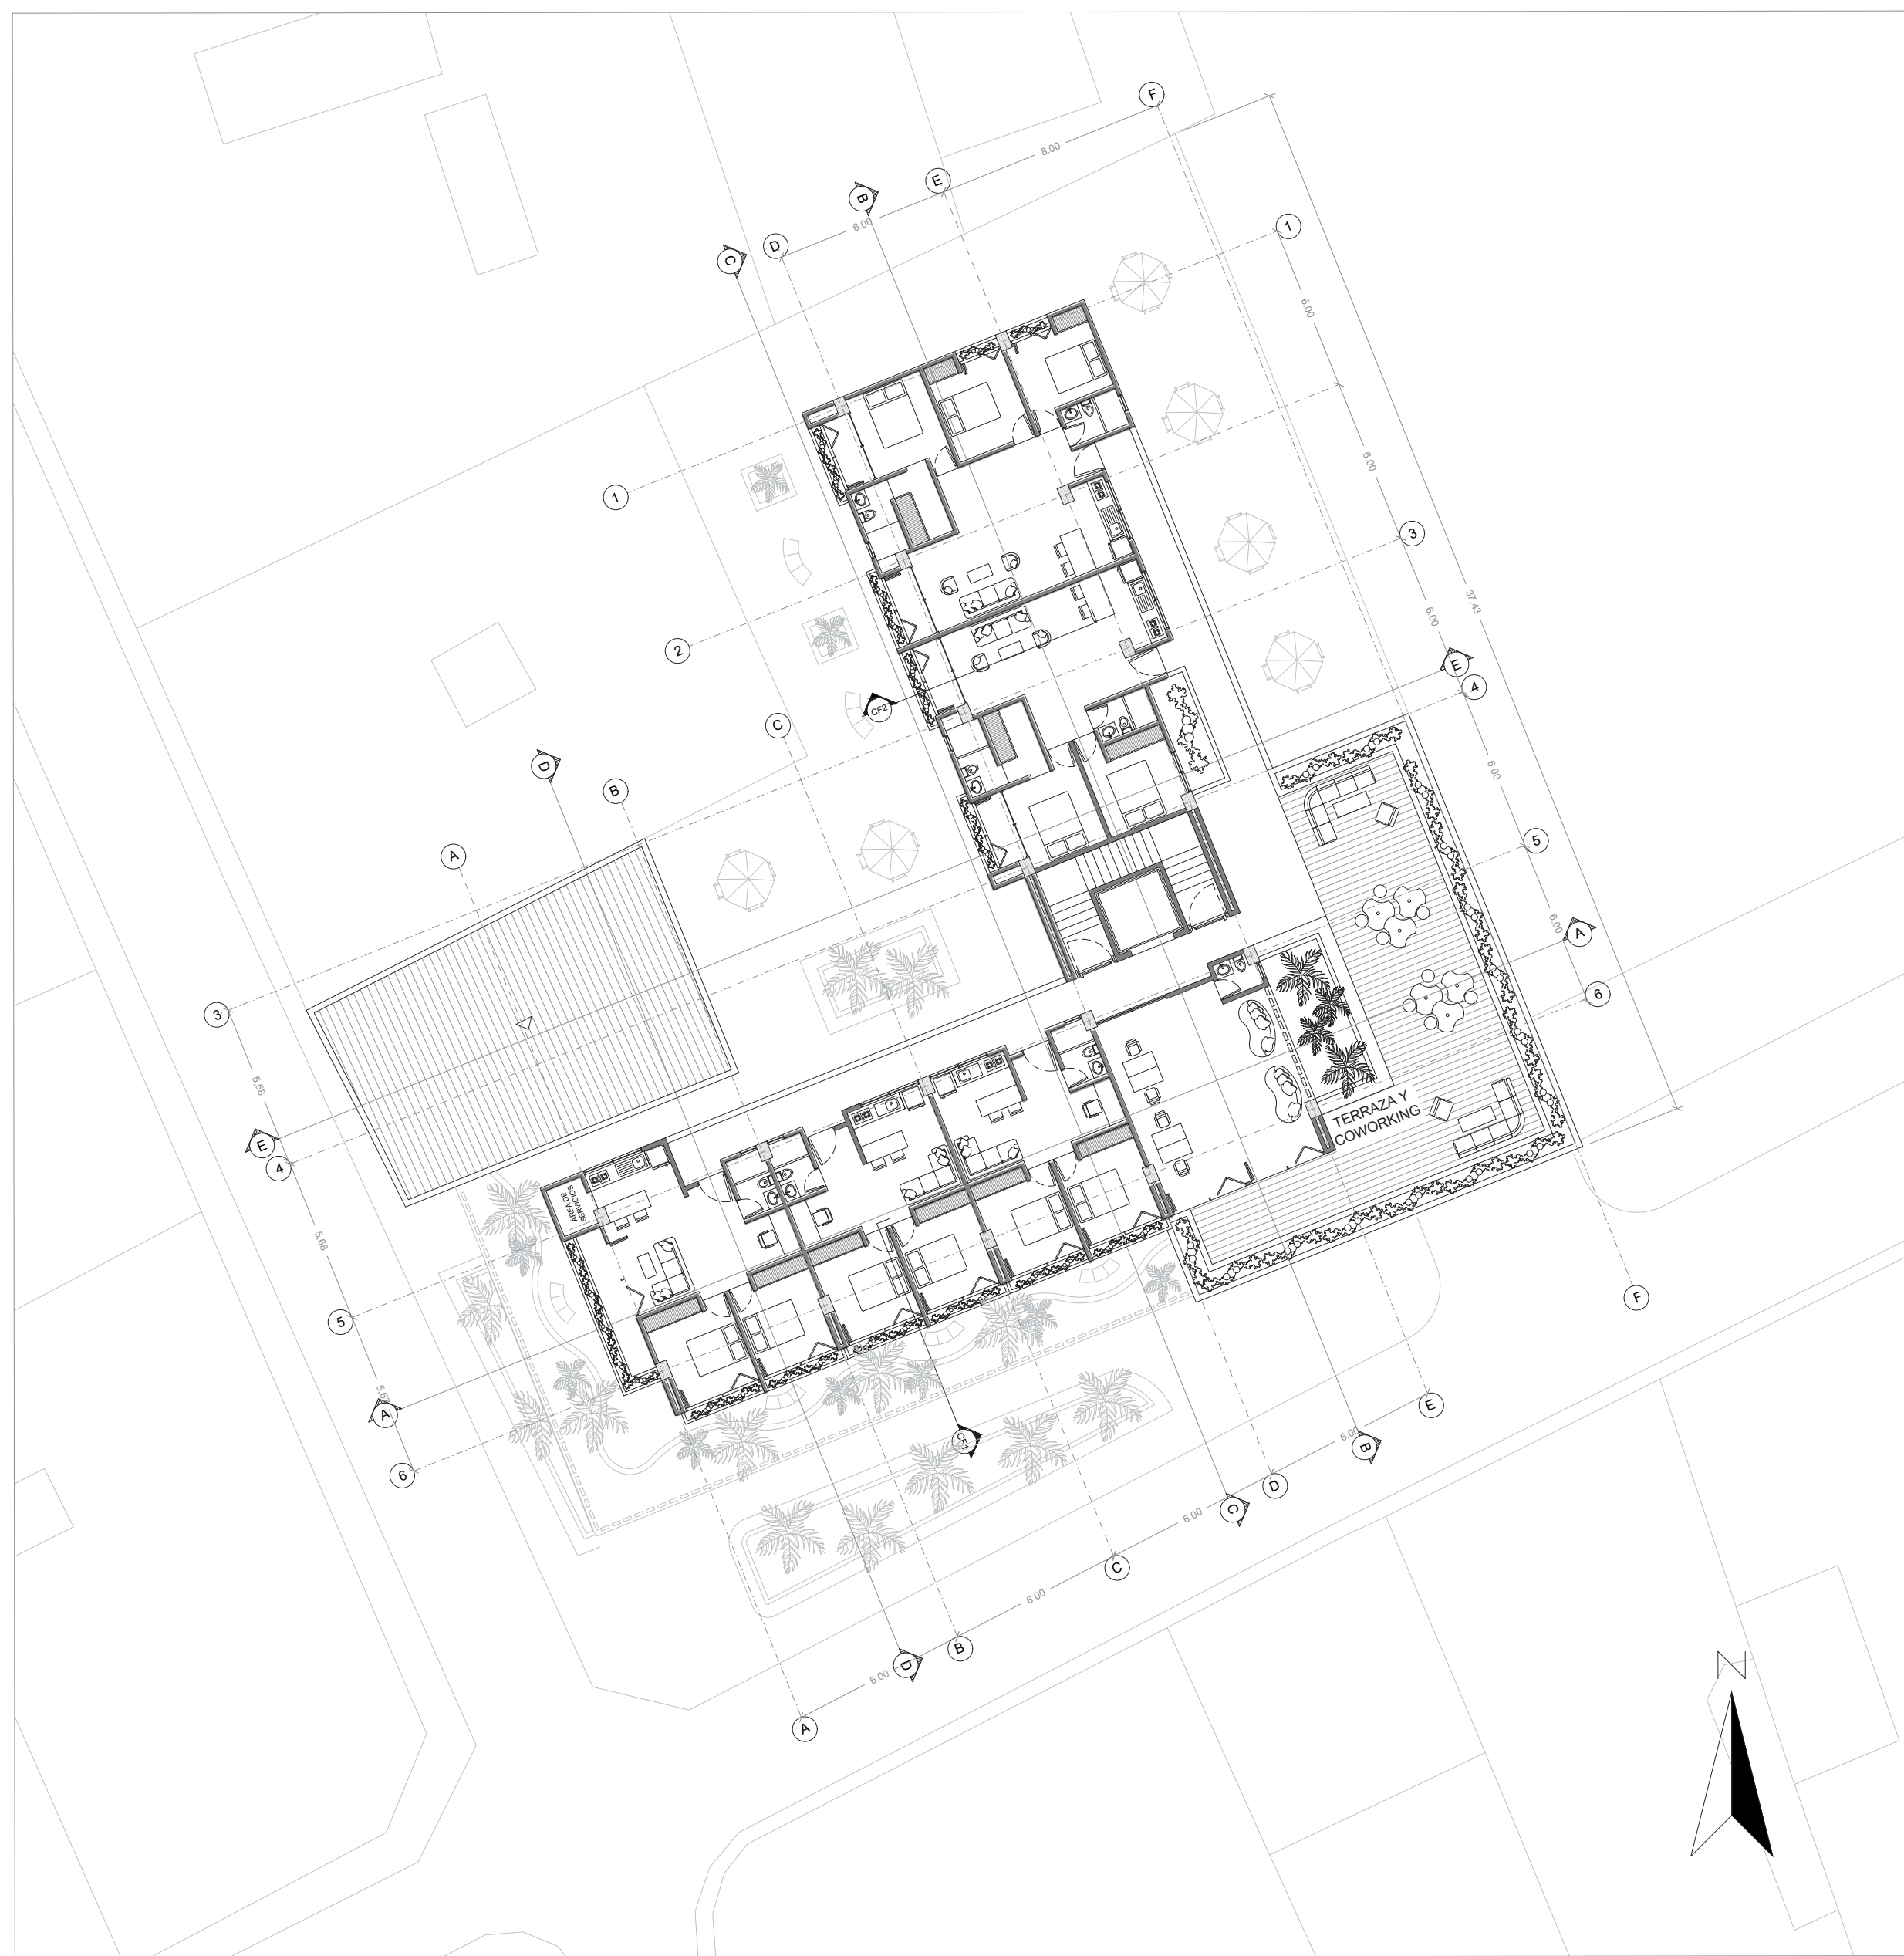


Planta Tercer Piso ESC: 1/200




Planta Cuarto Piso ESC: 1/200

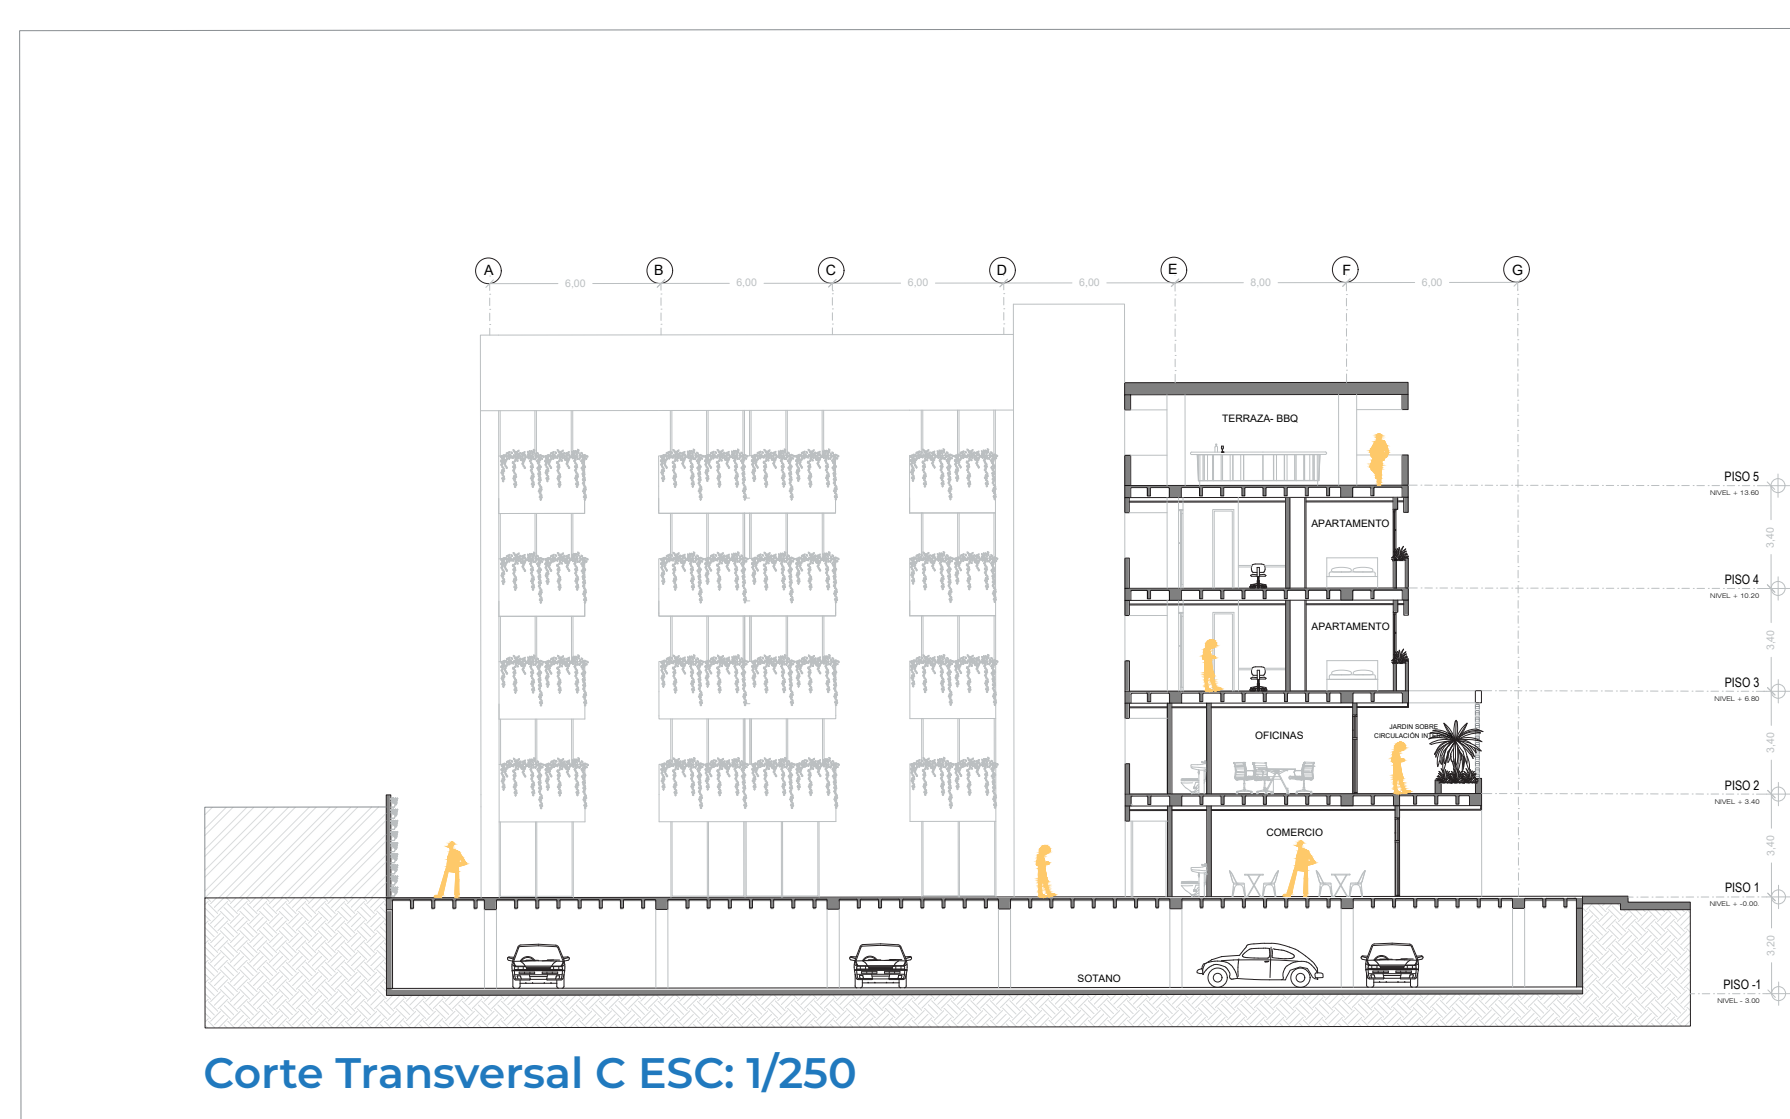


Corte Transversal C ESC: 1/250

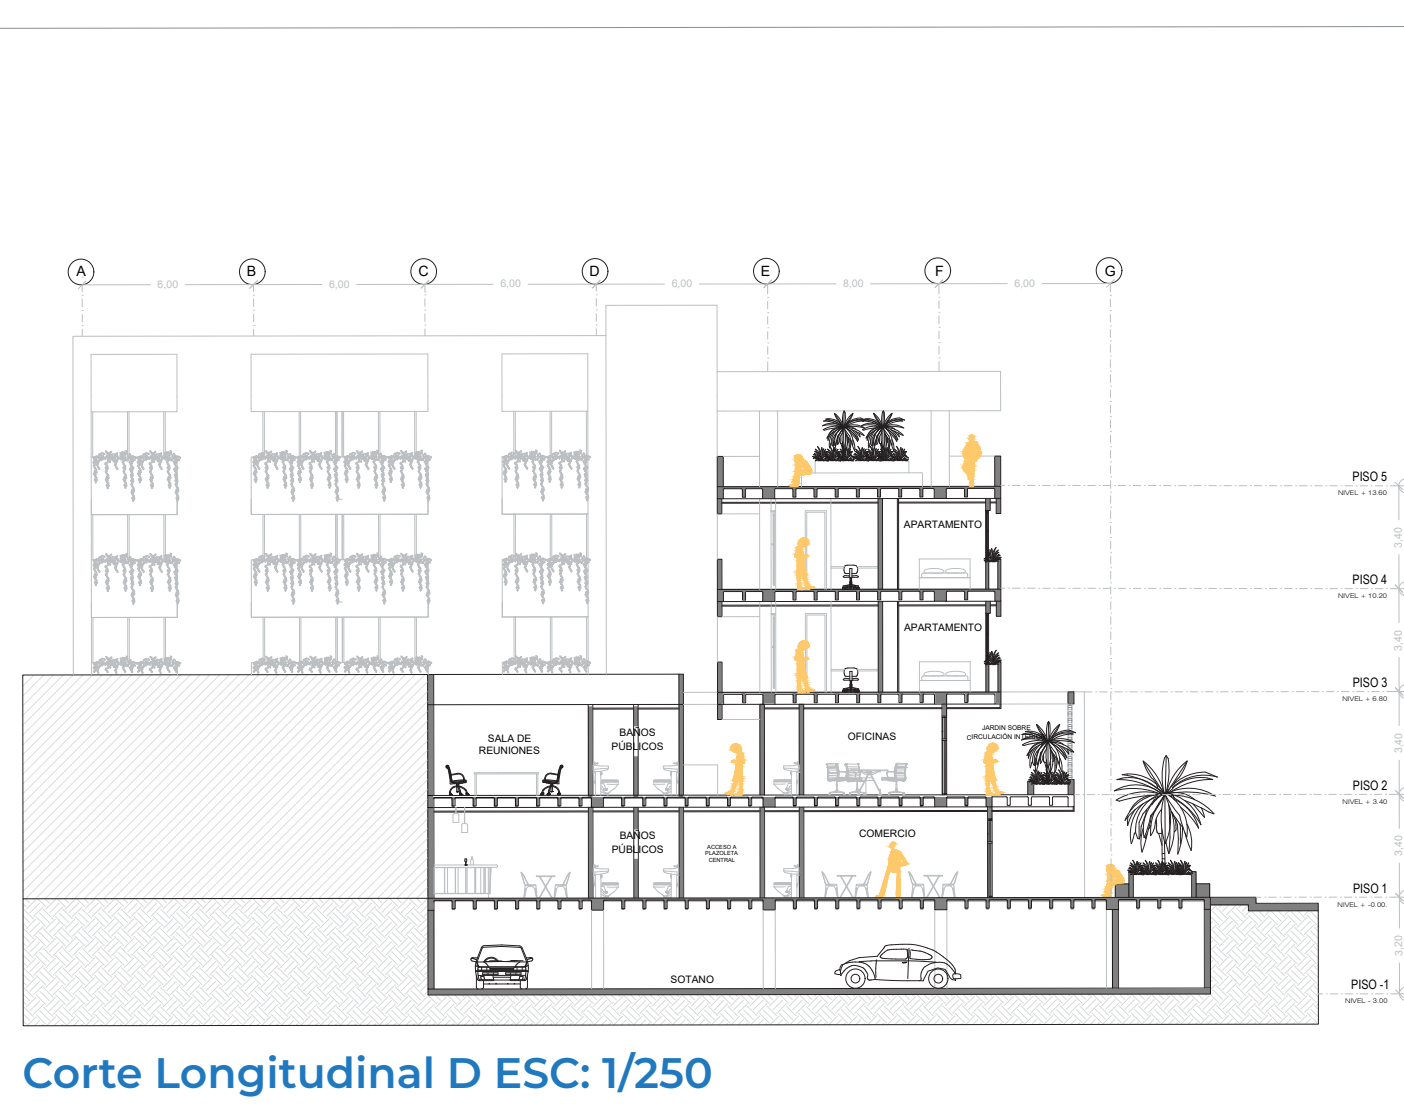

Corte Longitudinal D ESC: 1/250

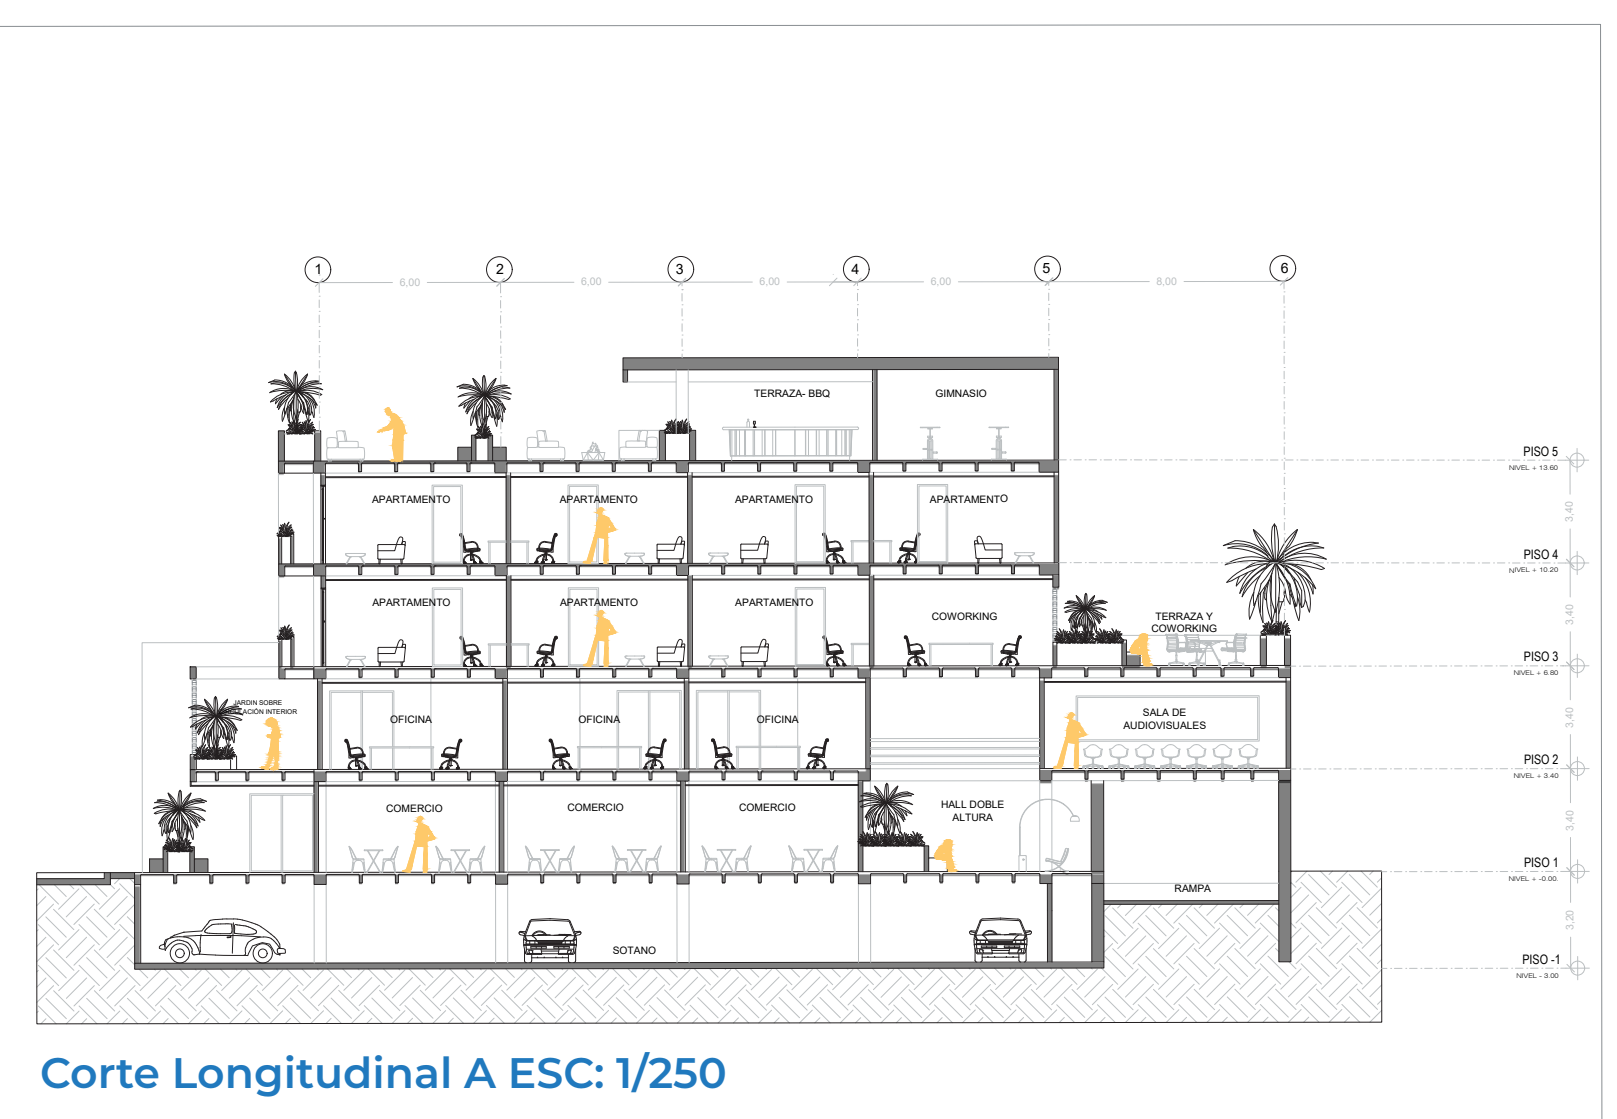


Corte Longitudinal A ESC: 1/250

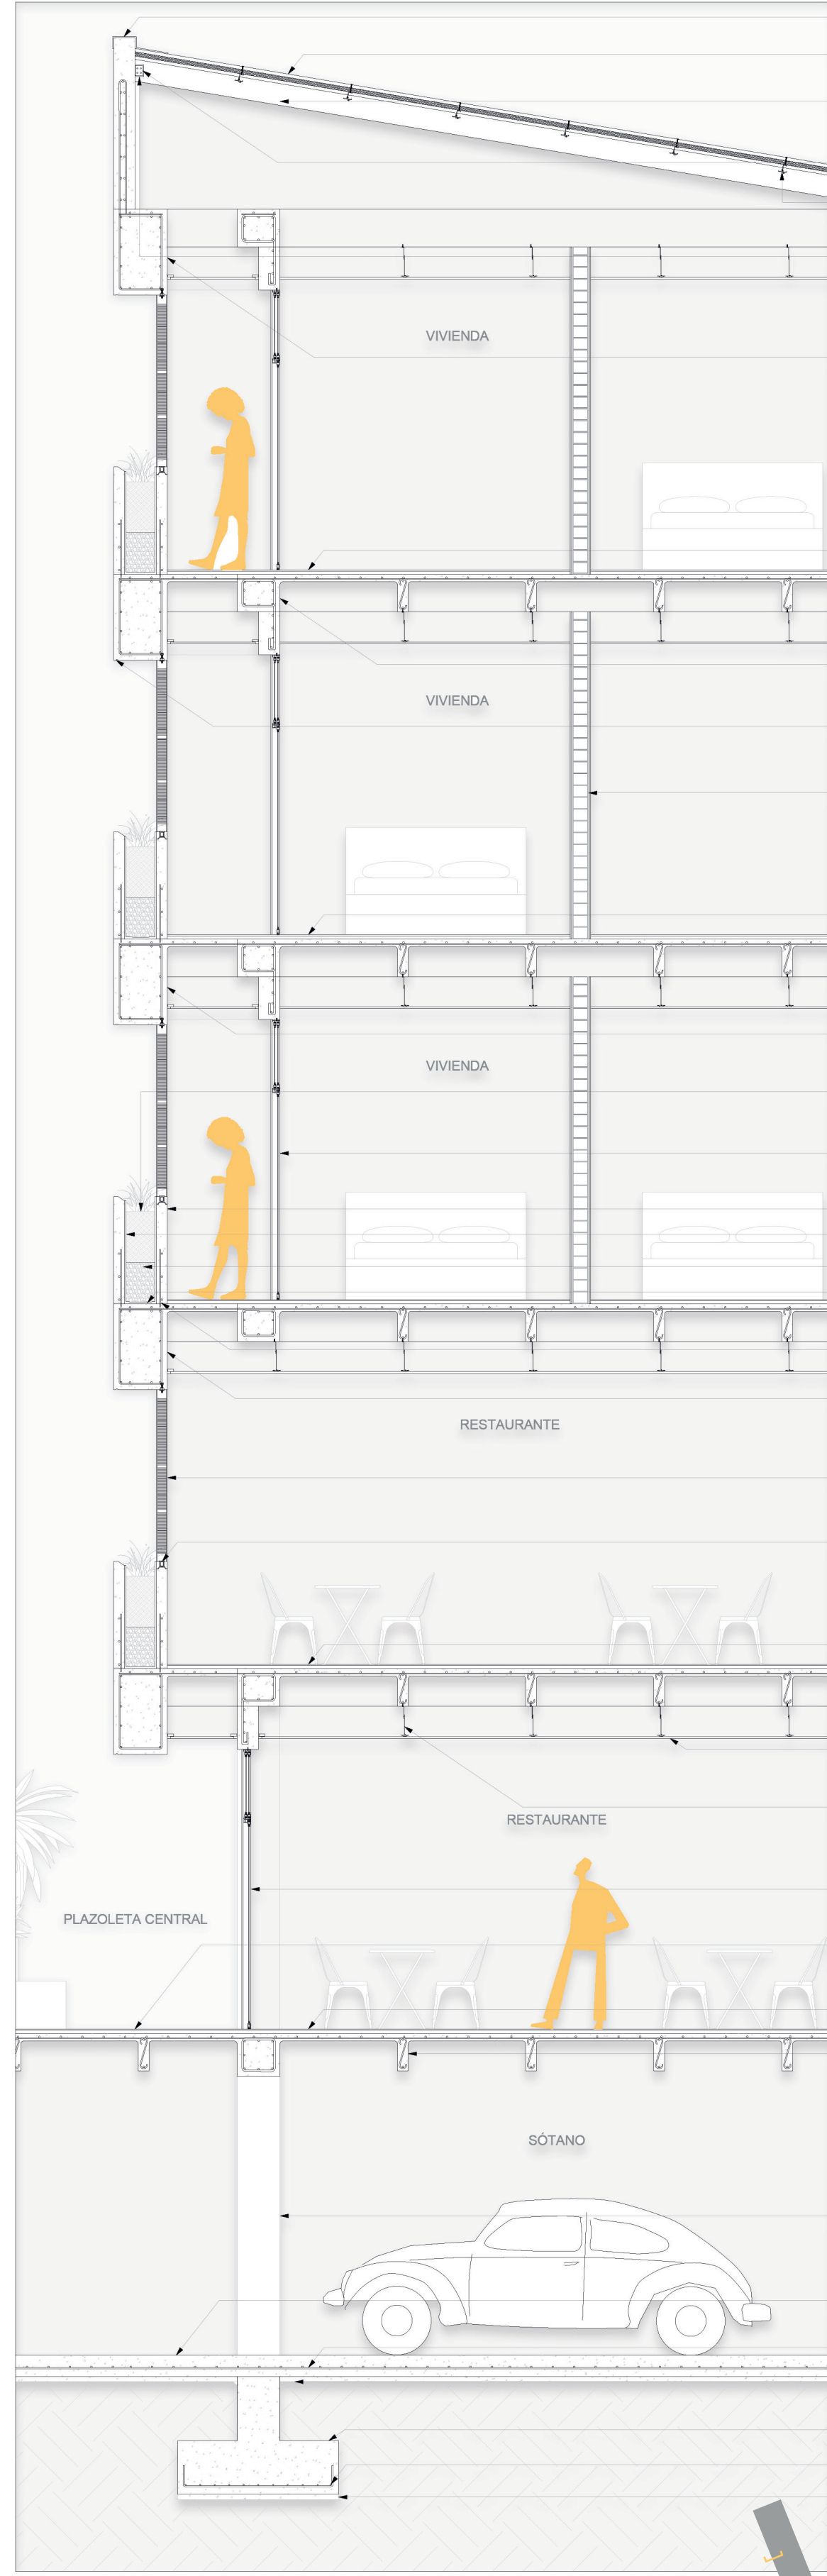


- SOLAPA DE REMATE DE CUBIERTA
- TEJA TIPO METECHO
- VIGA METALICA 20CM PARA SOPORTE DE CUBIERTA
- ÁNGULO DE ANCLAJE DE ESTRUCTURA DE CUBIERTA
- CORREA EN PERLIN METÁLICO 3"x2"
- SOLDADURA PARA ANCLAJE SOBRE ESTRUCTURA DE CUBIERTA
- VIGA DESCOLGADA EN CONCRETO REFORZADO
- LOSA INTERIOR EN MADERA COLOR ALMENDRO
- VIGA EN CONCRETO
- GOTERO
- MURO EN LADRILLO TOILETE REPELLADO, ESTUCADO Y PINTADO
- LOSA INTERIOR EN MADERA COLOR ALMENDRO
- VIGA DE BORDE DESCOLGADA EN CONCRETO REFORZADO
- MEZCLA DE [DE ARENA] TIERRA DE HOJA] TIERRA ABONADA
- NAVE PUERTA BATIENTE DE DOS NAVES EN ALUMINIO Y VIDRIO
- MURO VACIADO EN CONCRETO E: 20CM
- MORTERO DE PROTECCIÓN
- FILTRO EN GRAVA
- HORMIGÓN RELLENO PARA PENDIENTE
- PEGANTE EPOXICO
- VIGA DE BORDE DESCOLGADA EN CONCRETO REFORZADO
- VENTANA PLEGABLE 4 NAVES EN MADERA PARA CONTROL SOLAR
- RODILLO GUIA Y PERFIL CONTINUO
- LOSA MACIZA EN CONCRETO REFORZADO CON ACABADO PULIDO LISO
- CIELO FALSO EN PANEL YESO
- ESTRUCTURA EN PERFILES DE ACERO GALVANIZADO
- NAVE PUERTA BATIENTE DE DOS NAVES EN ALUMINIO Y VIDRIO
- DECK DE MADERA
- LOSA MACIZA EN CONCRETO REFORZADO CON ACABADO PULIDO LISO
- VIGUETAS EN CONCRETO
- COLUMNA RECTANGULAR DE 40X60CM
- LOSA MACIZA EN CONCRETO MR PARA TRAFICO VEHICULAR
- MALLA ELECTROSOLDADA
- SOLADO DE LIMPIEZA EN HORMIGON POBRE
- ZAPATA CONCRETICA
- REFUERZO
- SOLADO DE LIMPIEZA EN HORMIGON POBRE

CORTE POR FACHADA 02 ESC: 1/50




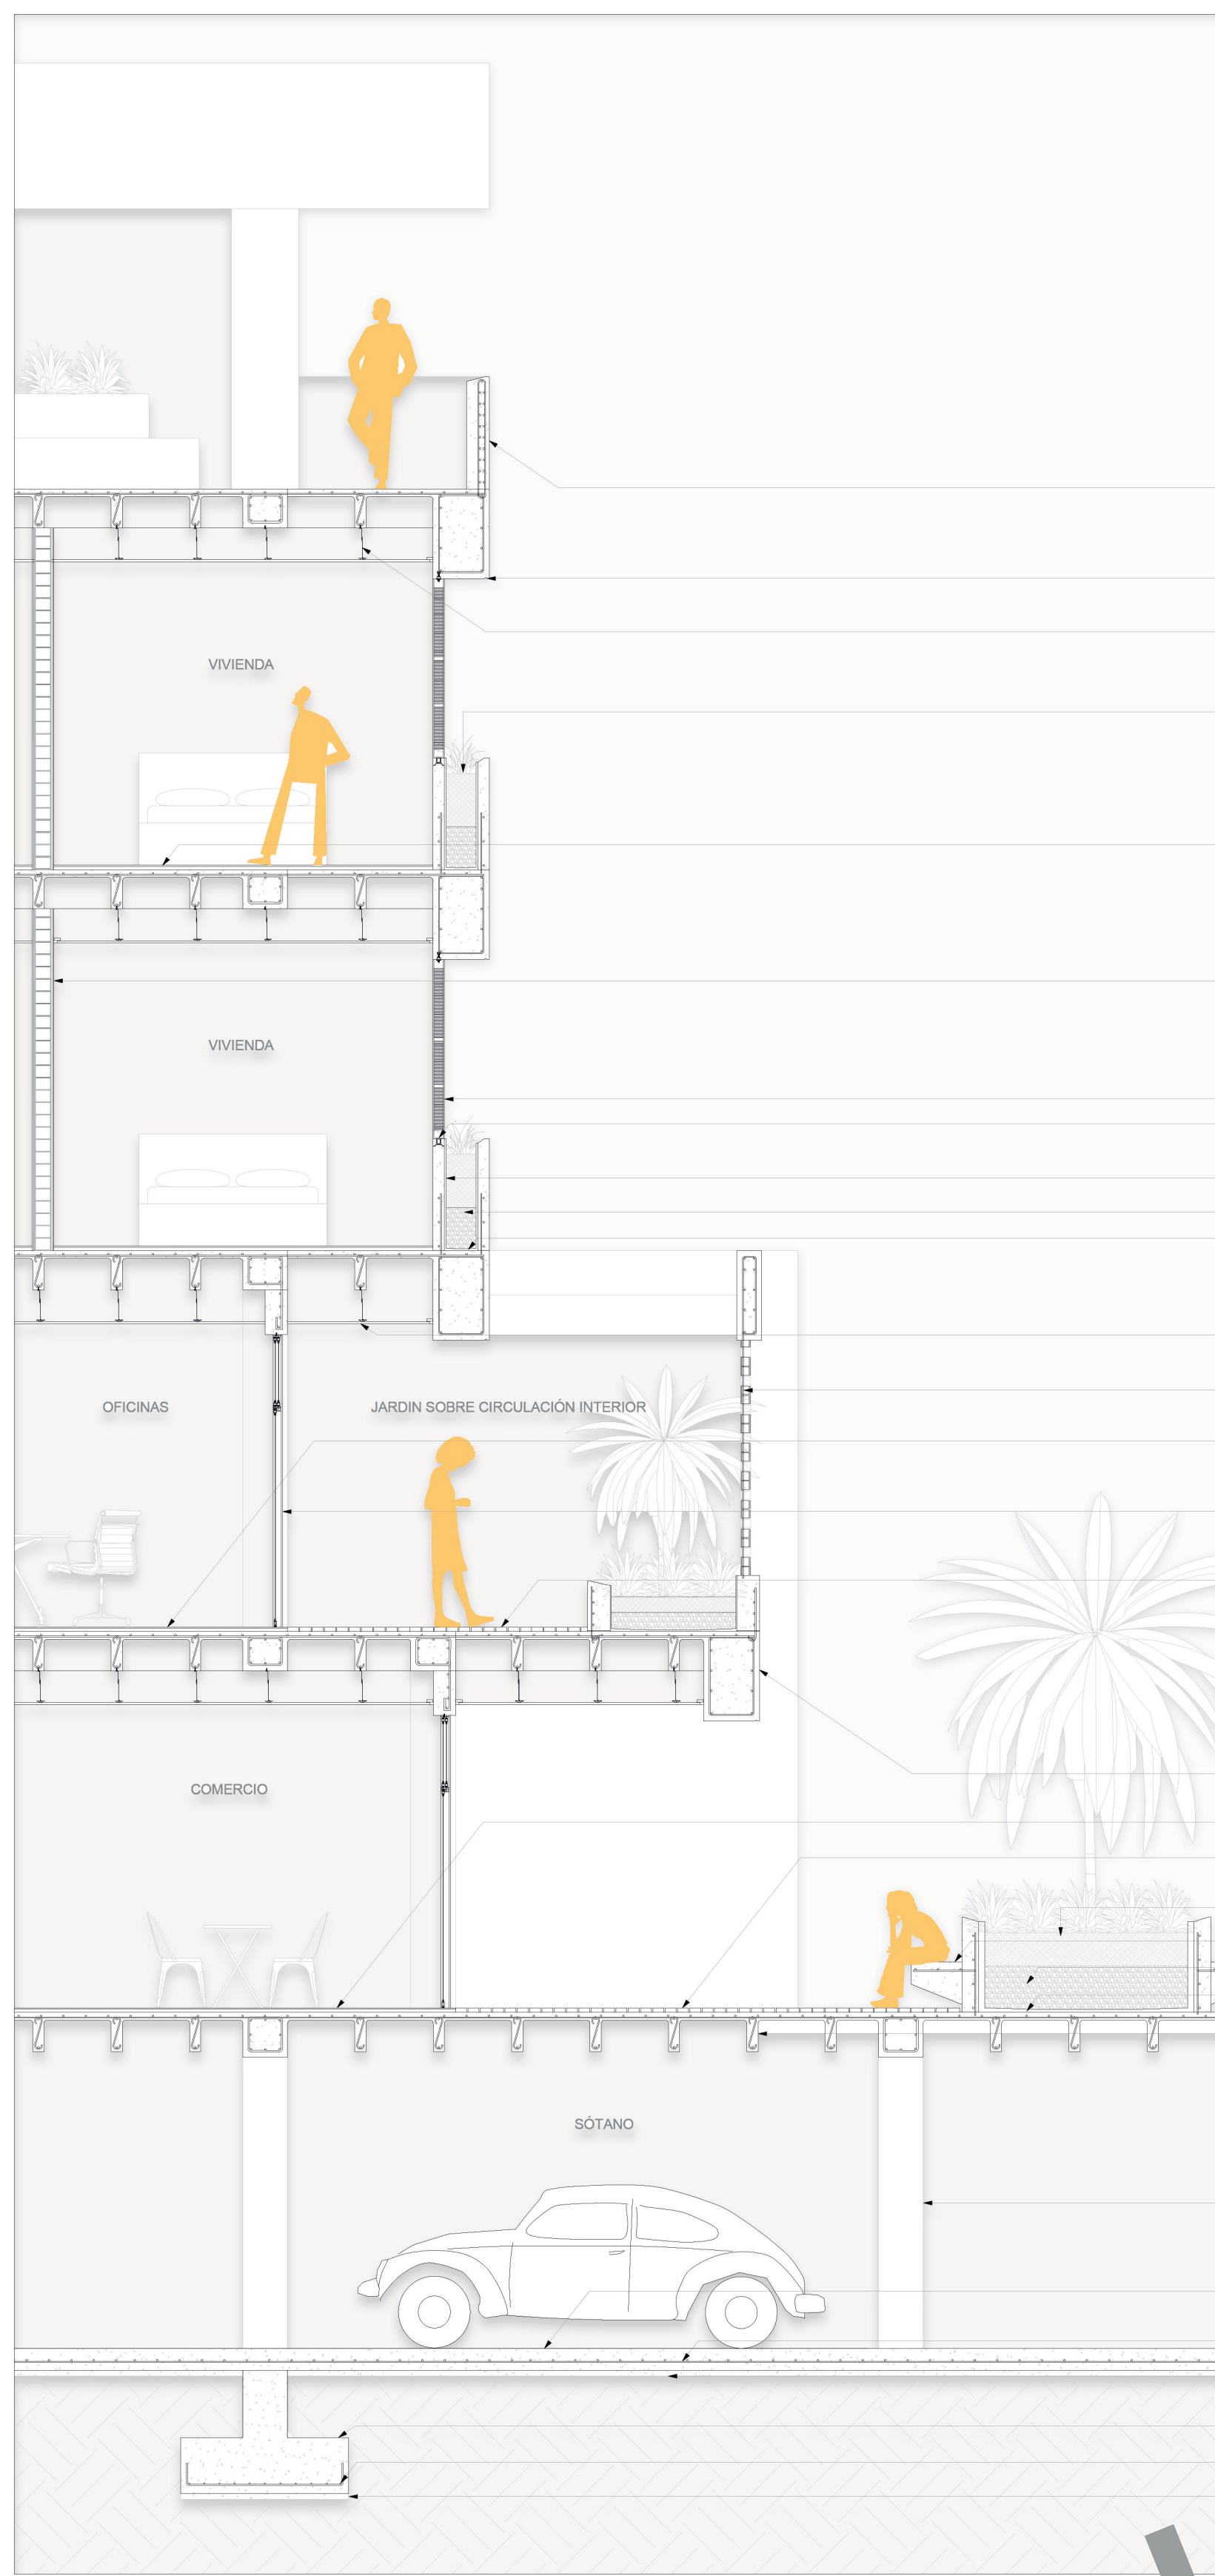


- MURO EN CONCRETO
- GOTERO
- ESTRUCTURA EN PERFILES DE ACERO GALVANIZADO
- MEZCLA DE [DE ARENA] TIERRA DE HOJA] TIERRA ABONADA
- LOSA INTERIOR EN MADERA COLOR ALMENDRO
- MURO EN LADRILLO TOILETE REPELLADO, ESTUCADO Y PINTADO
- VENTANA PLEGABLE 4 NAVES EN MADERA PARA CONTROL SOLAR
- RODILLO GUIA Y PERFIL CONTINUO
- MORTERO DE PROTECCIÓN
- FILTRO EN GRAVA
- HORMIGÓN RELLENO PARA PENDIENTE
- CIELO FALSO EN PANEL YESO
- DOVELAS VACIADAS EN CONCRETO + REFUERZO VERTICAL
- LOSA MACIZA EN CONCRETO REFORZADO CON ACABADO PULIDO LISO
- NAVE PUERTA BATIENTE DE DOS NAVES EN ALUMINIO Y VIDRIO
- DECK DE MADERA
- VIGA DESCOLGADA EN CONCRETO REFORZADO
- LOSA MACIZA EN CONCRETO REFORZADO CON ACABADO PULIDO LISO
- DECK DE MADERA
- MEZCLA DE [DE ARENA] TIERRA DE HOJA] TIERRA ABONADA
- BANCA DE CONCRETO GRIS
- FILTRO EN GRAVA
- HORMIGÓN RELLENO PARA PENDIENTE
- VIGUETAS EN CONCRETO
- COLUMNA RECTANGULAR DE 40X60CM
- LOSA MACIZA EN CONCRETO MR PARA TRAFICO VEHICULAR
- MALLA ELECTROSOLDADA
- SOLADO DE LIMPIEZA EN HORMIGON POBRE
- ZAPATA CONCRETICA
- REFUERZO
- SOLADO DE LIMPIEZA EN HORMIGON POBRE


CORTE POR FACHADA 01 ESC: 1/50

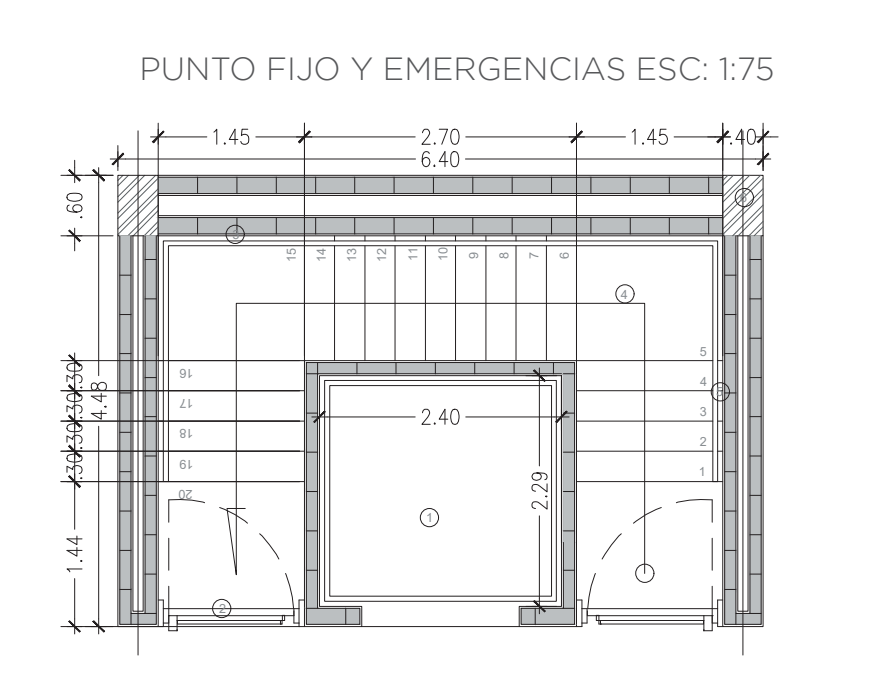


- PUNTO FIJO Y EMERGENCIAS ESC: 1/75
1. ASCENSOR CAPACIDAD PARA 10 PERSONAS
 2. PUERTA ESCALERA DE EMERGENCIA EN ACERO GALVANIZADO
 3. MURO EN BLOQUE DE CONCRETO
 4. HUELLA Y CONTRAHUELLA EN CONCRETO REFORZADO CON ACABADO PULIDO LISO
 5. PASAMANOS ESCALERA EN TUBO DE ACERO INOXIDABLE 2" COLOR NATURAL
 6. COLUMNAS EN CONCRETO REFORZADO 40X60CM

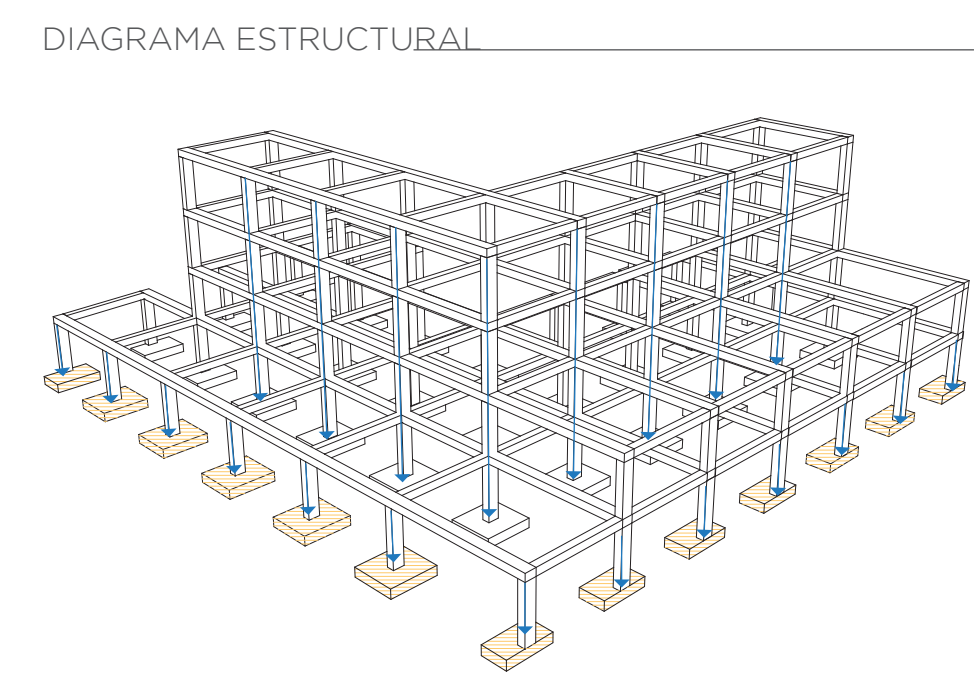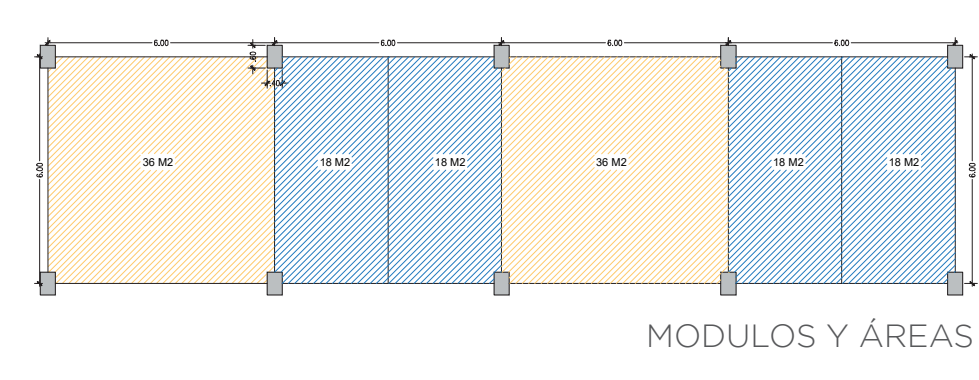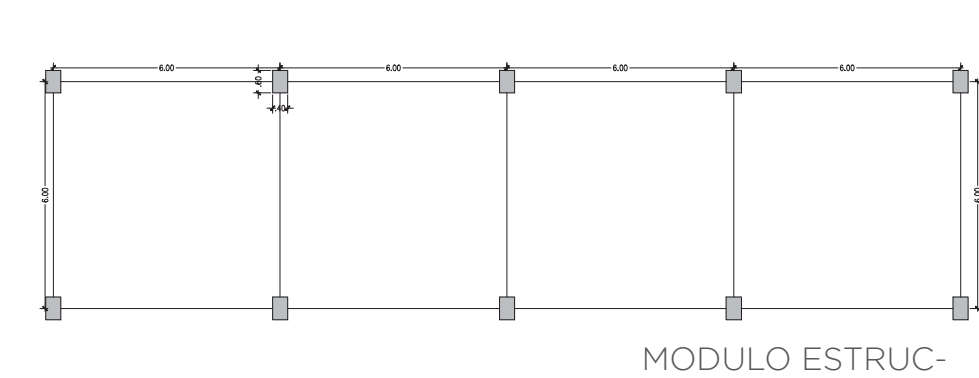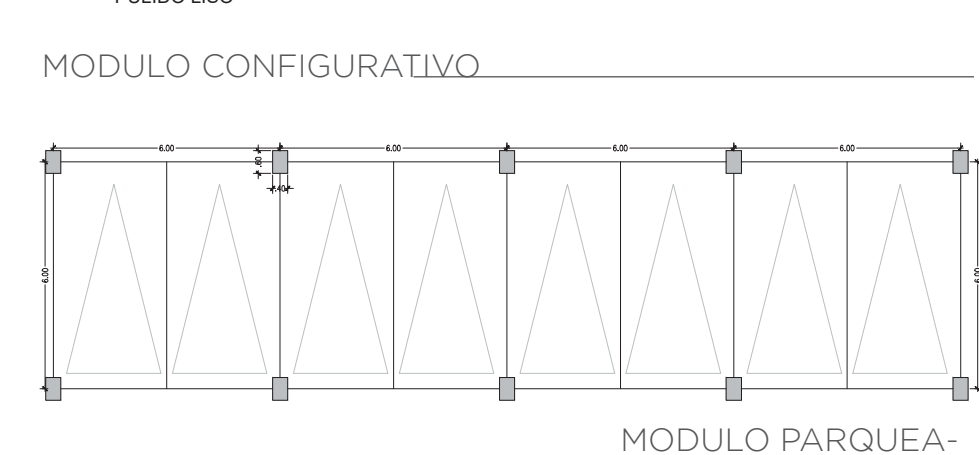


ESTRUCTURA EN SISTEMA APORTICADO EN CONCRETO REFORZADO, COLUMNAS DE 40CMX60CM

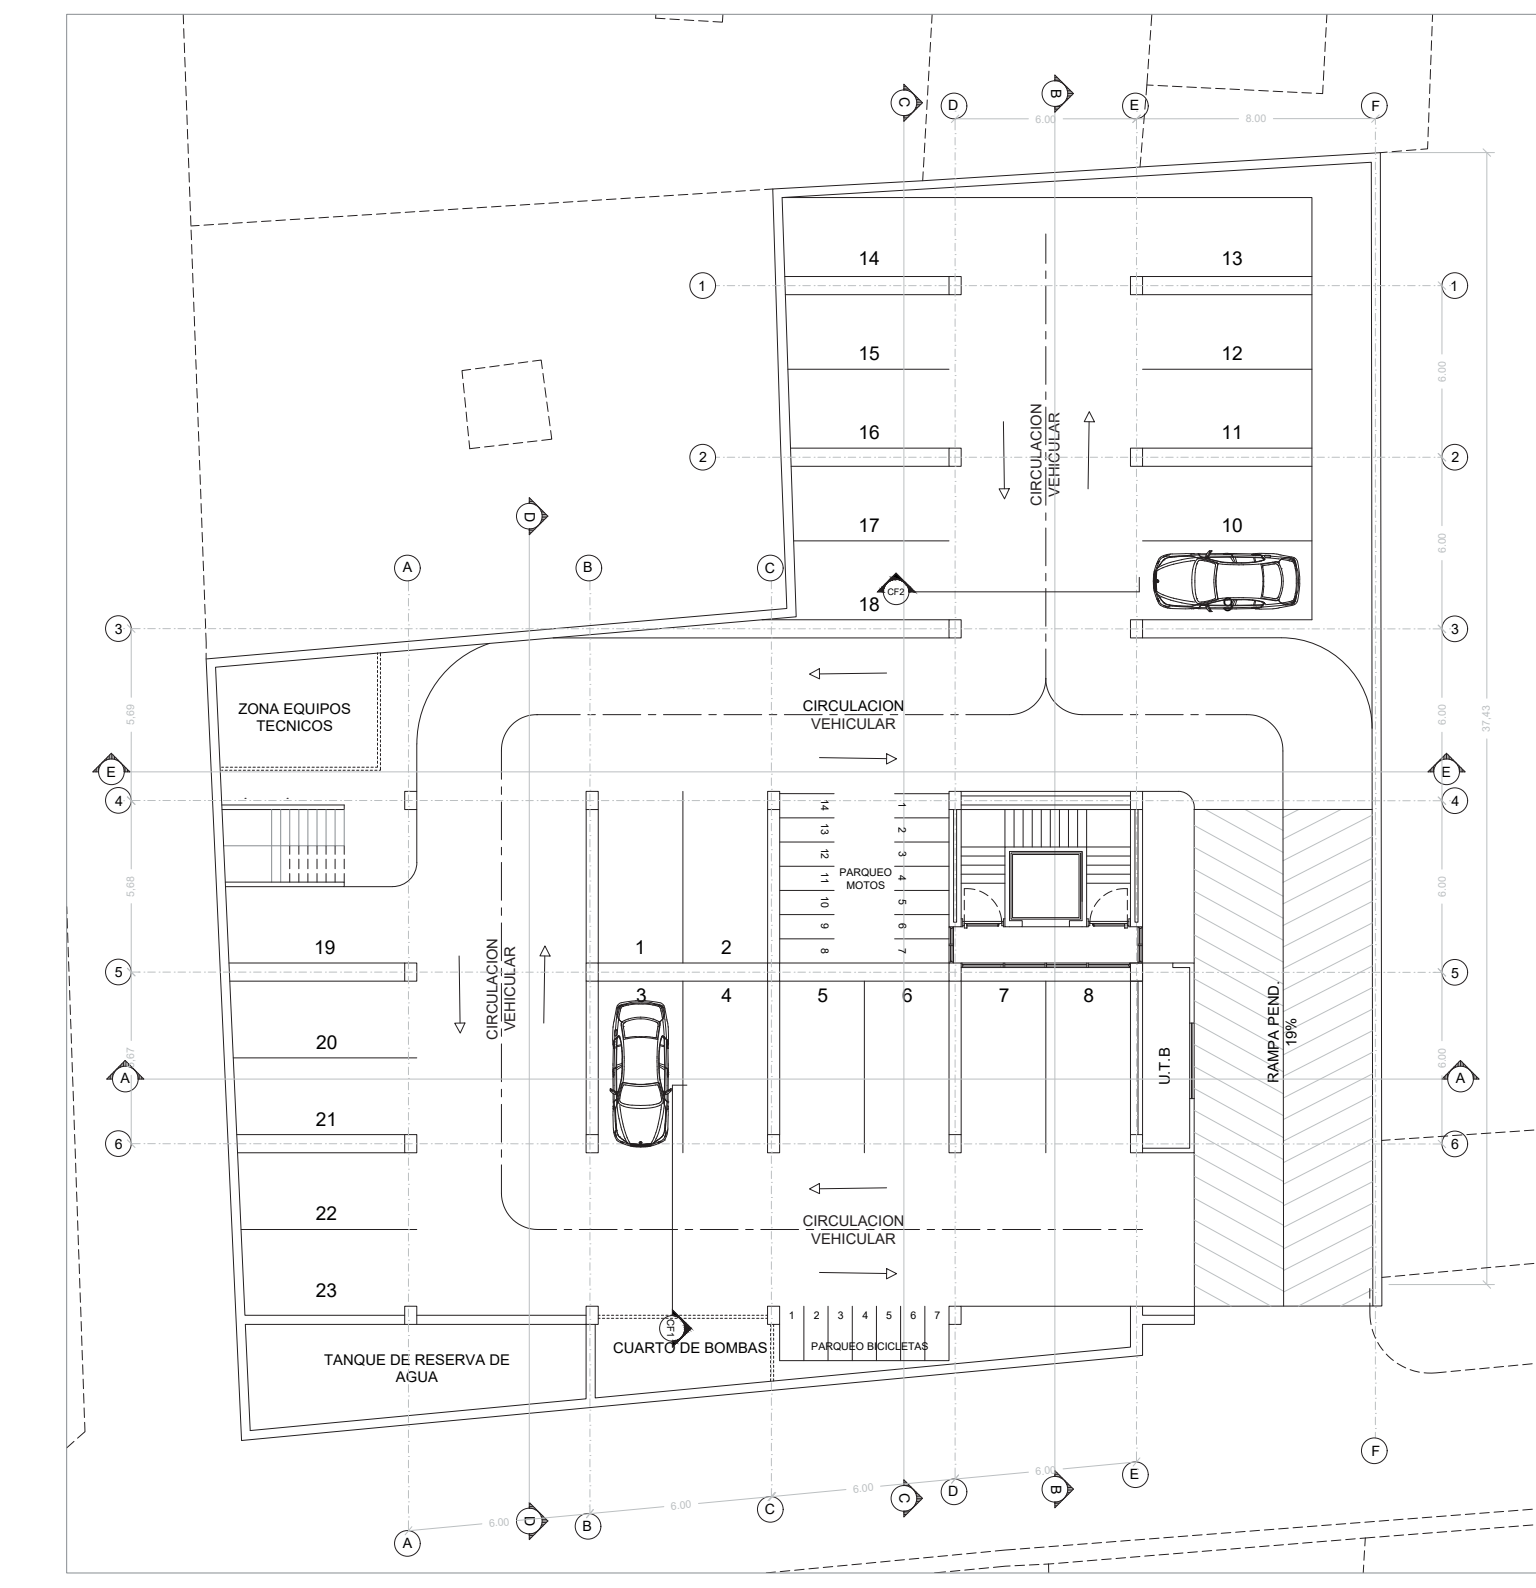


PLANTA DPARQUEADERO ESC: 1/250

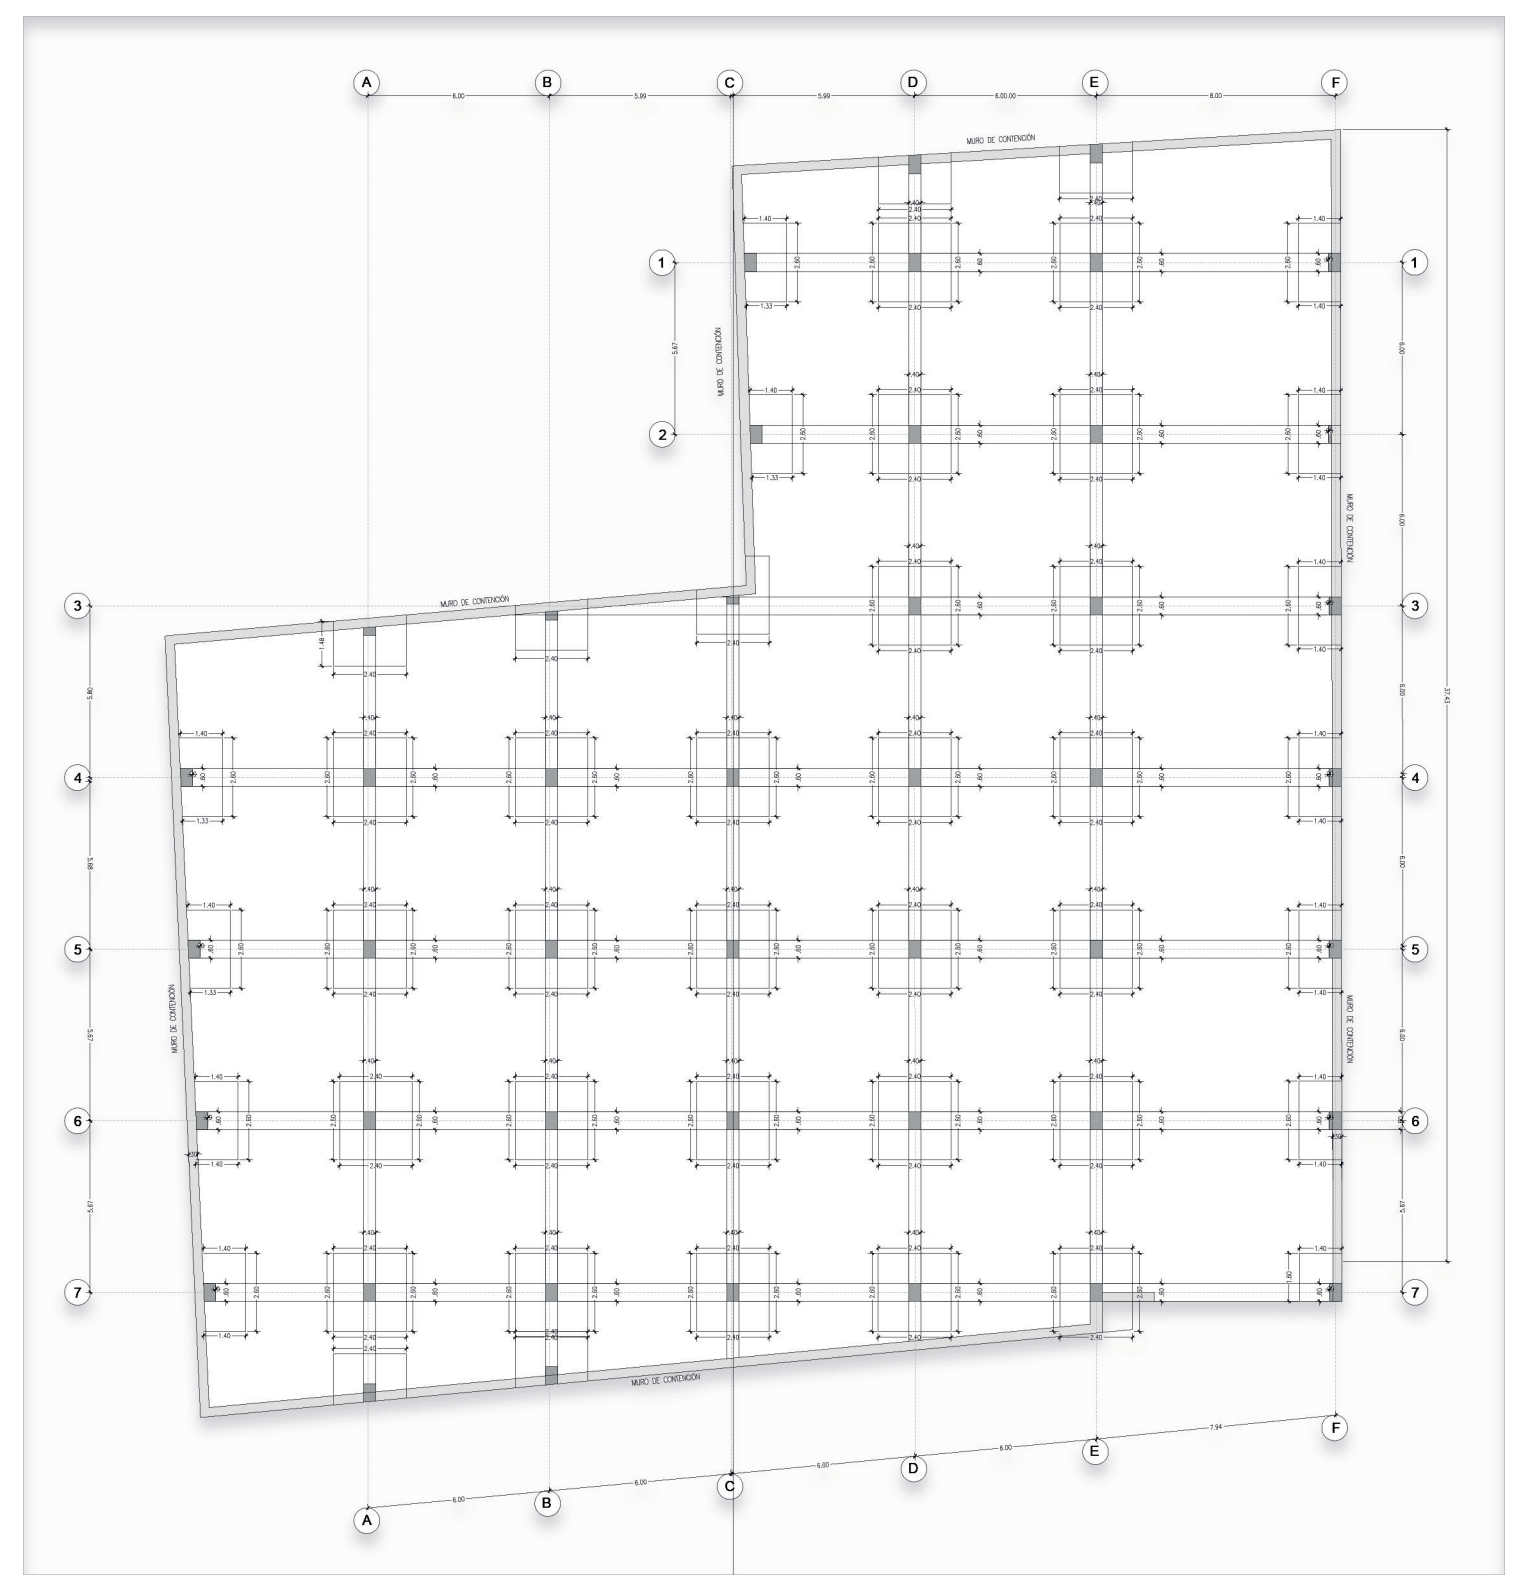


PLANTA DE CIMENTACIÓN ESC: 1/250

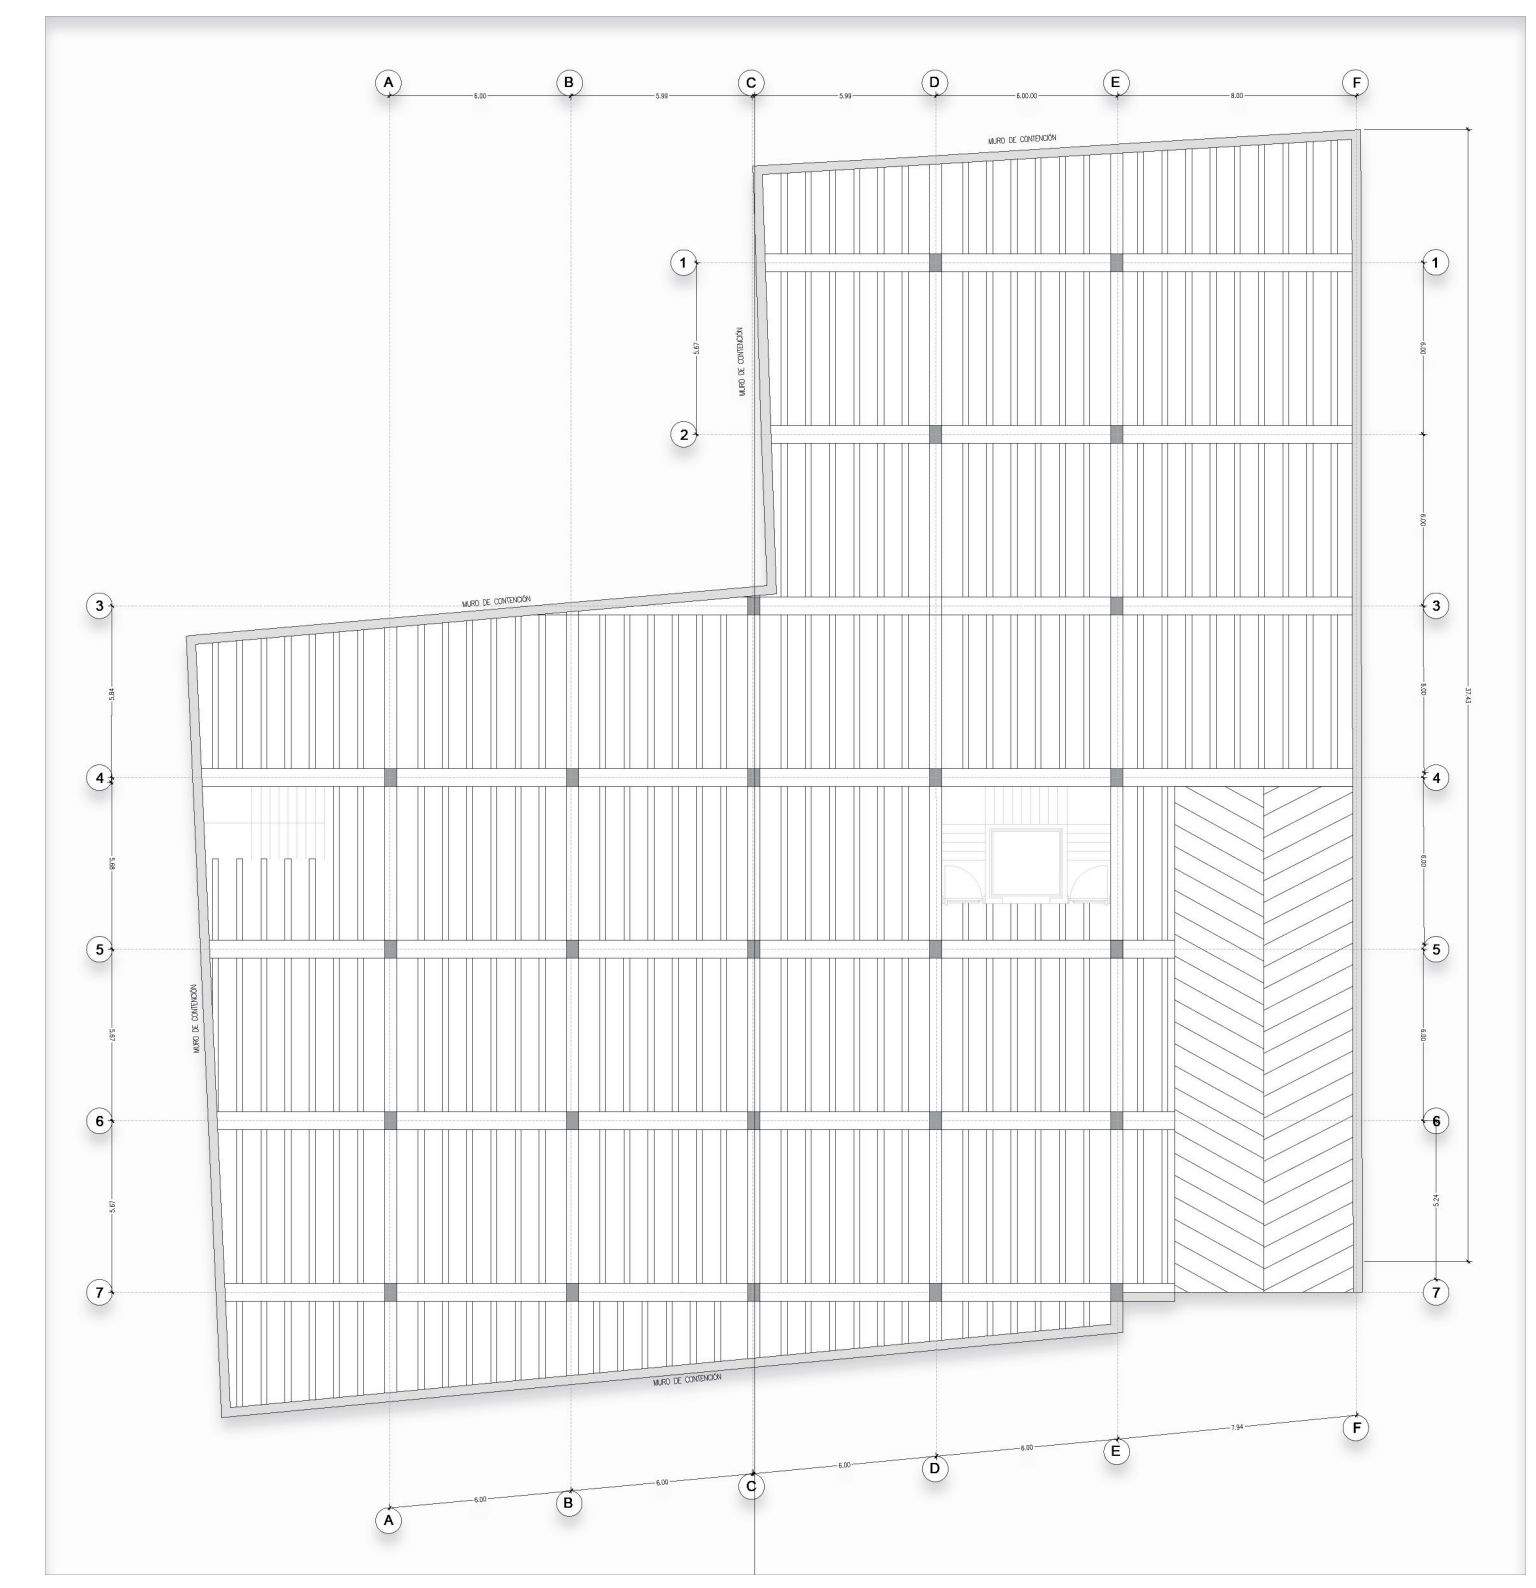


PLANTA PRIMER PISO: 1/250

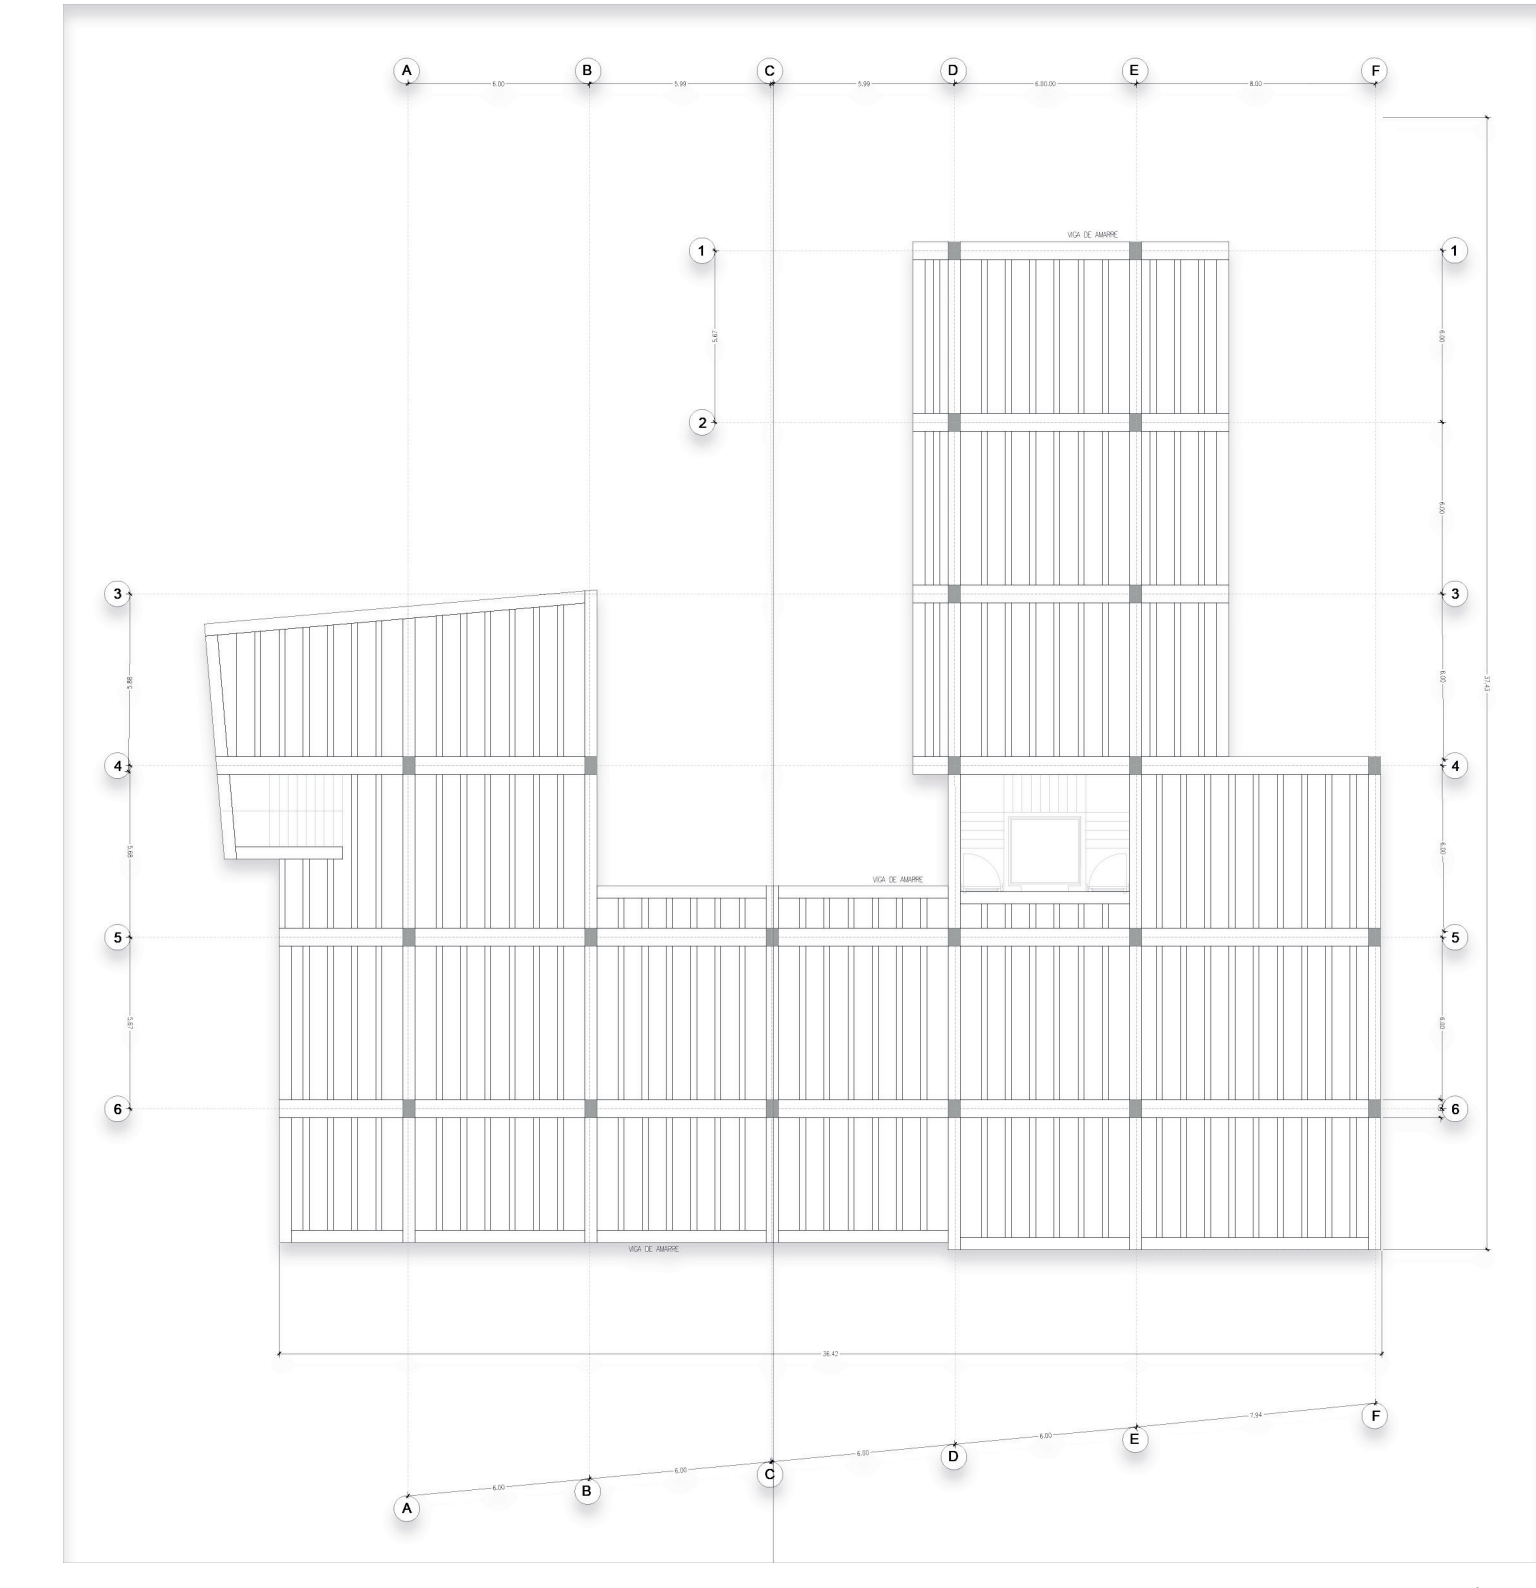

PLANTA SEGUNDO PISO ESC: 1/250

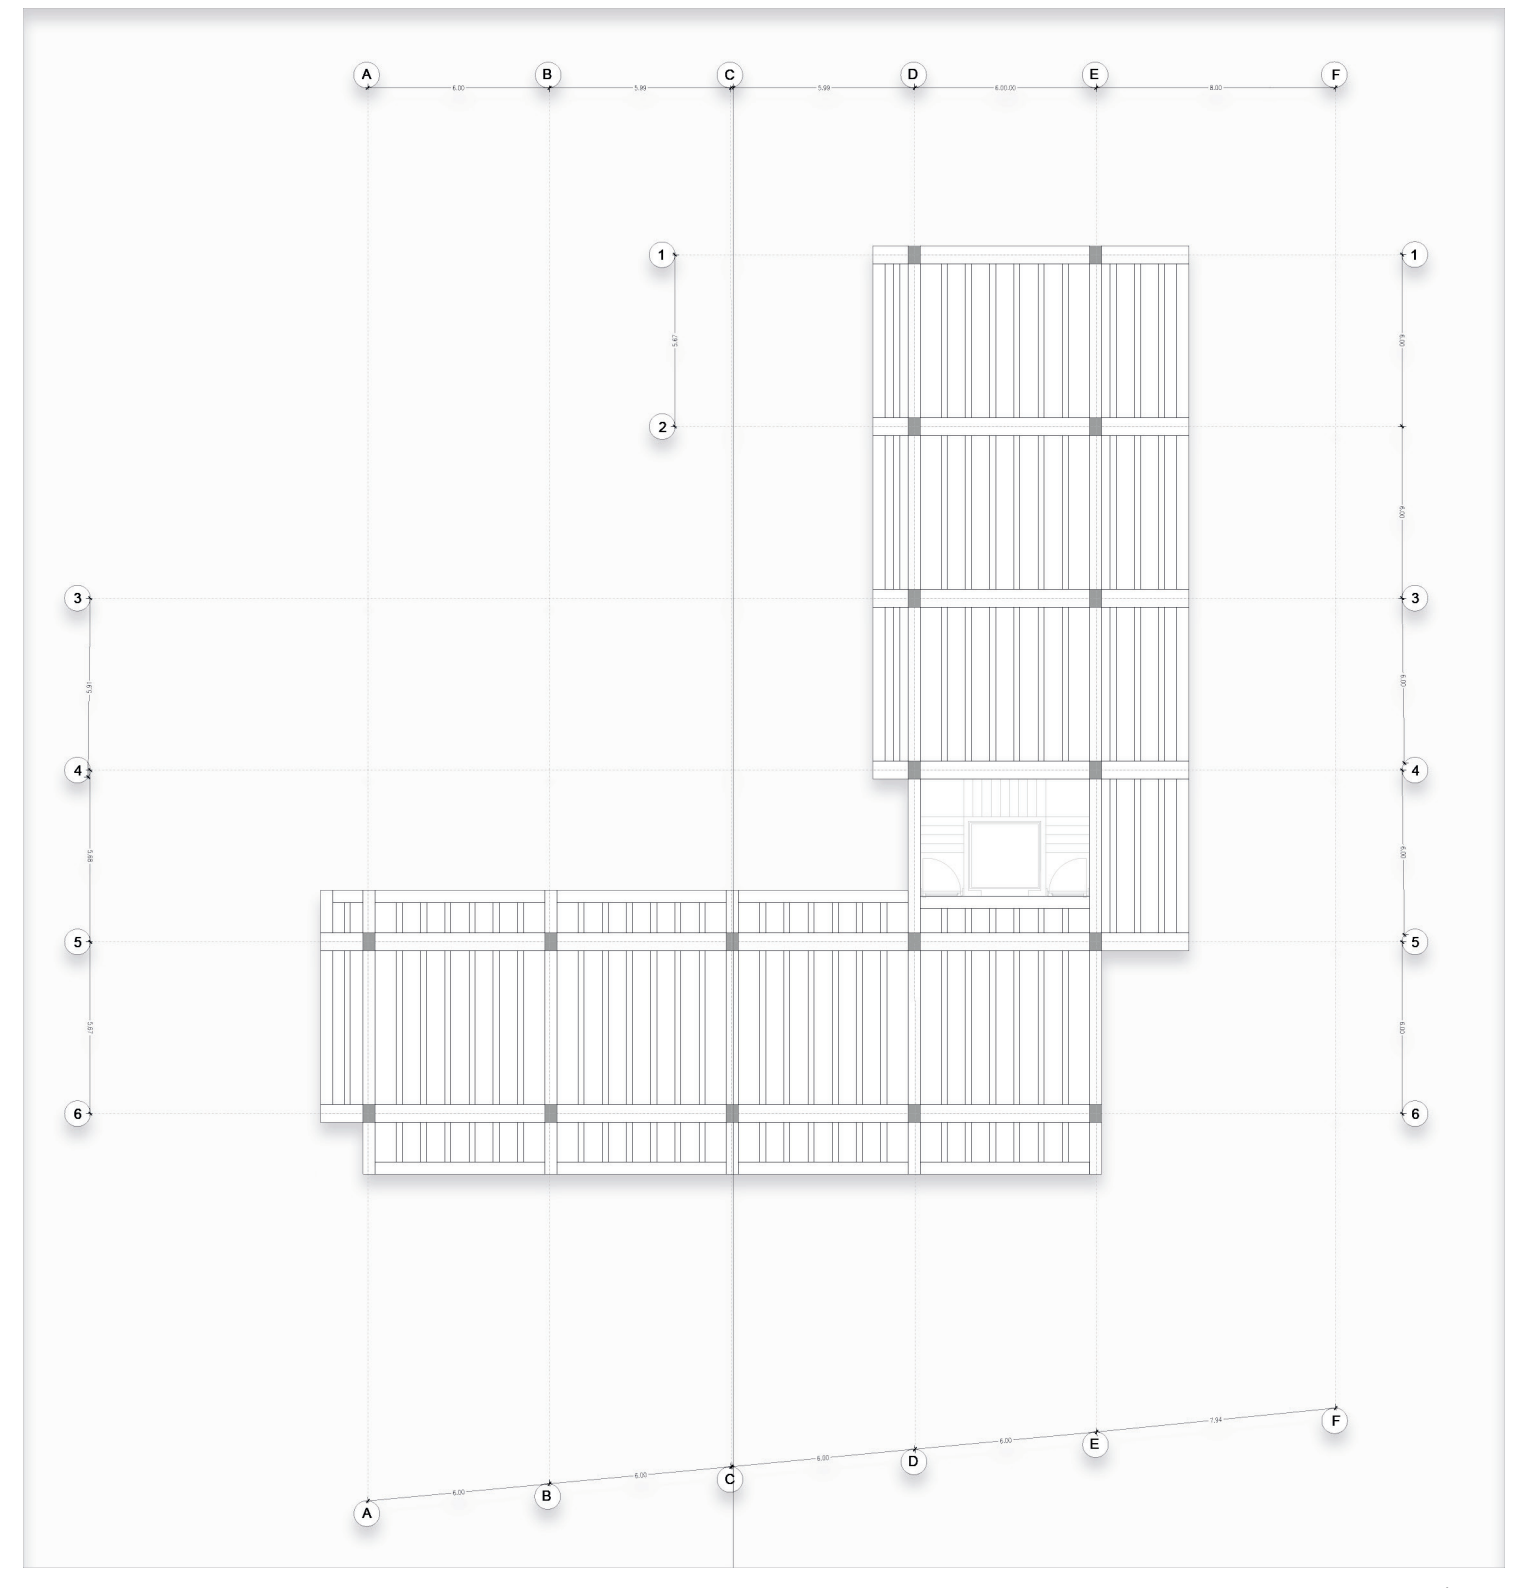

PLANTA TERCER PISO ESC: 1/250

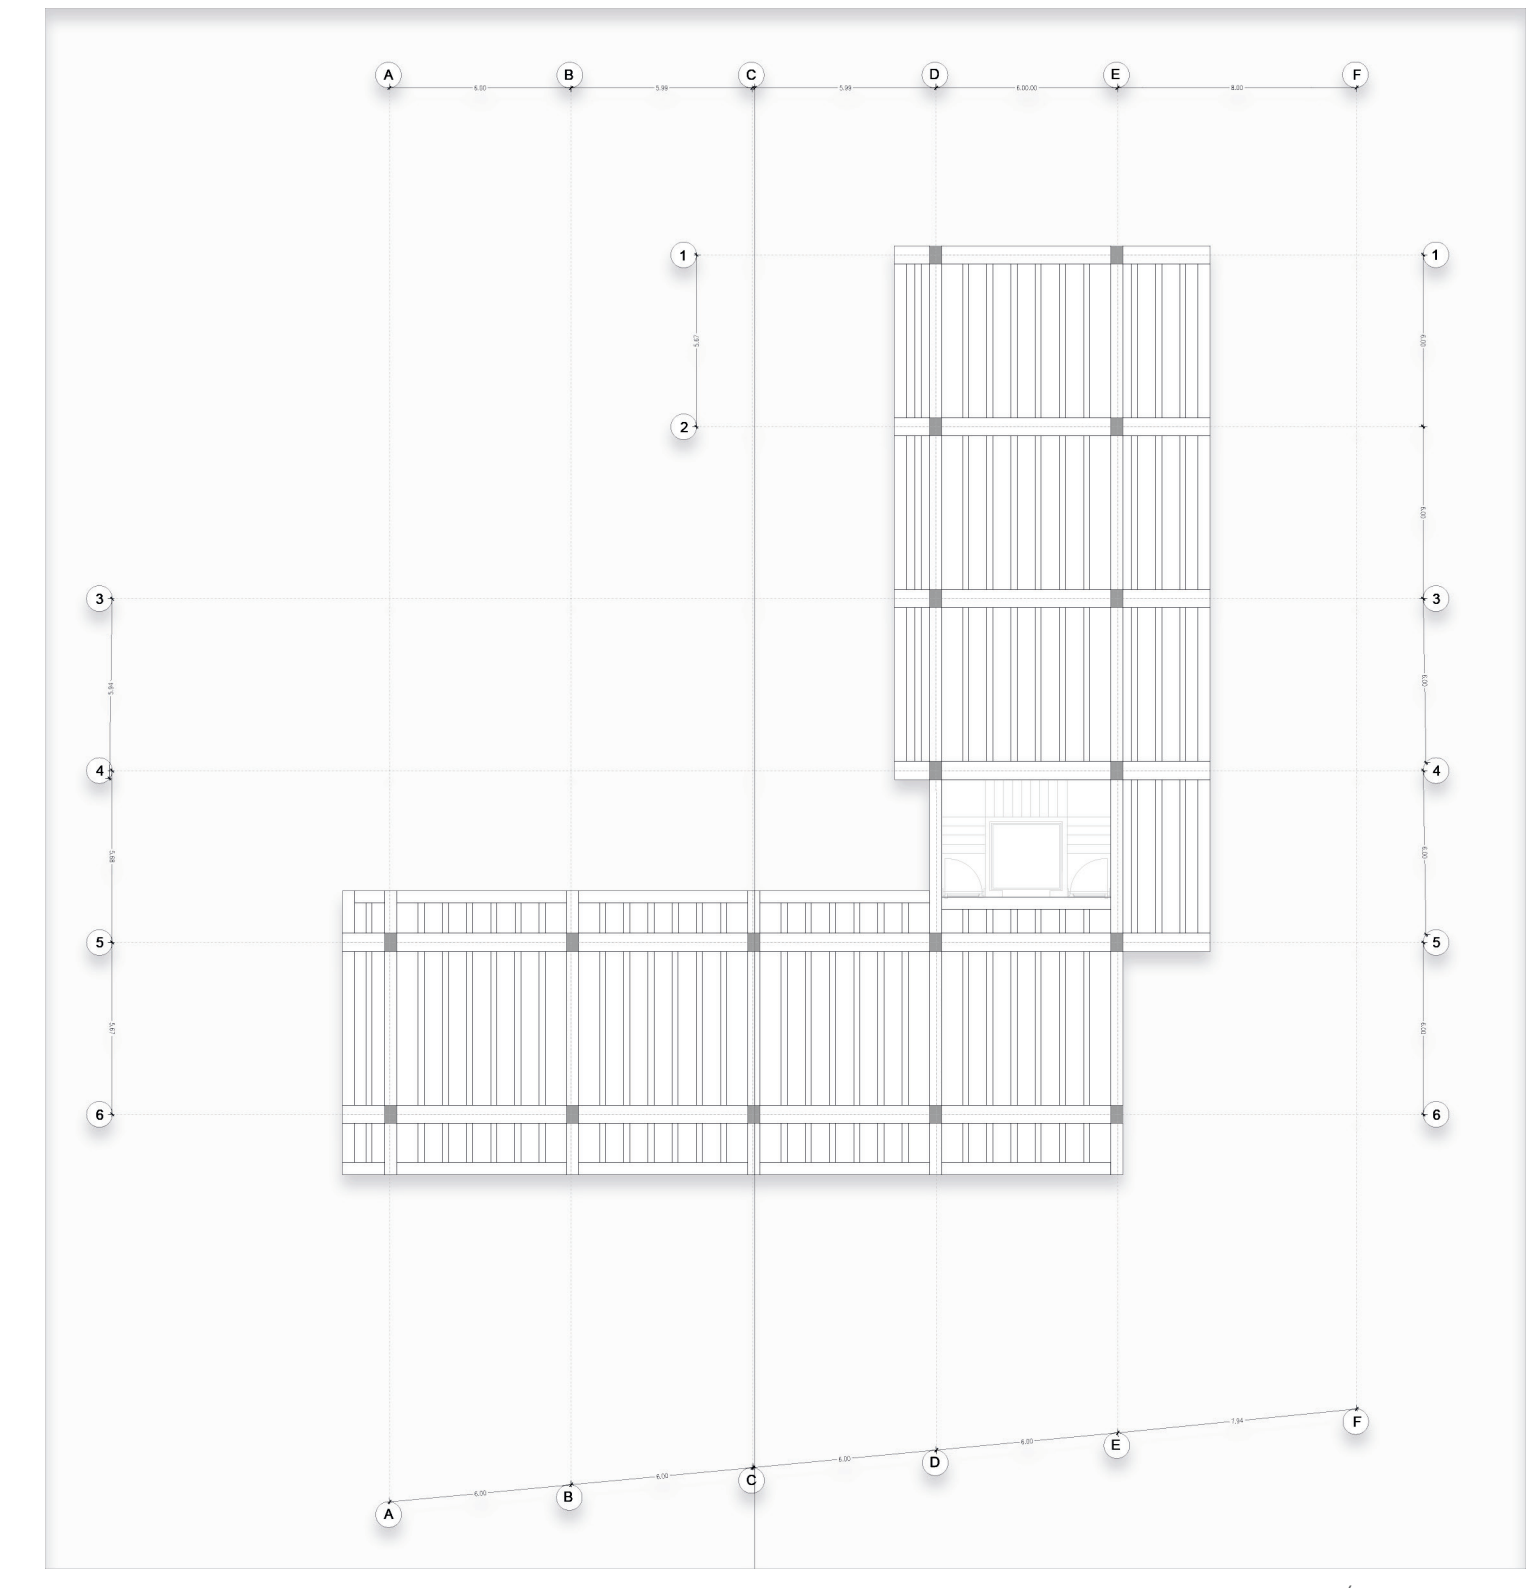

PLANTA CUARTO PISO ESC: 1/250