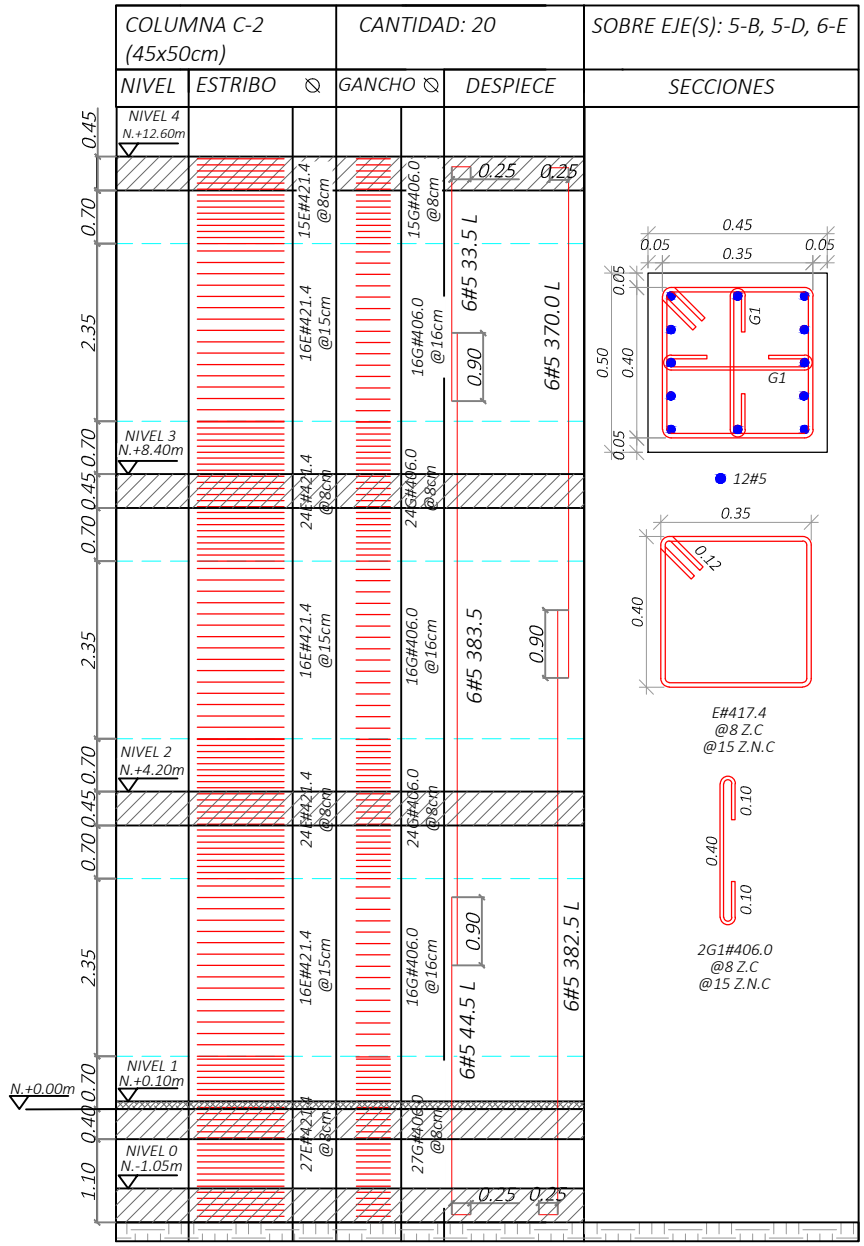

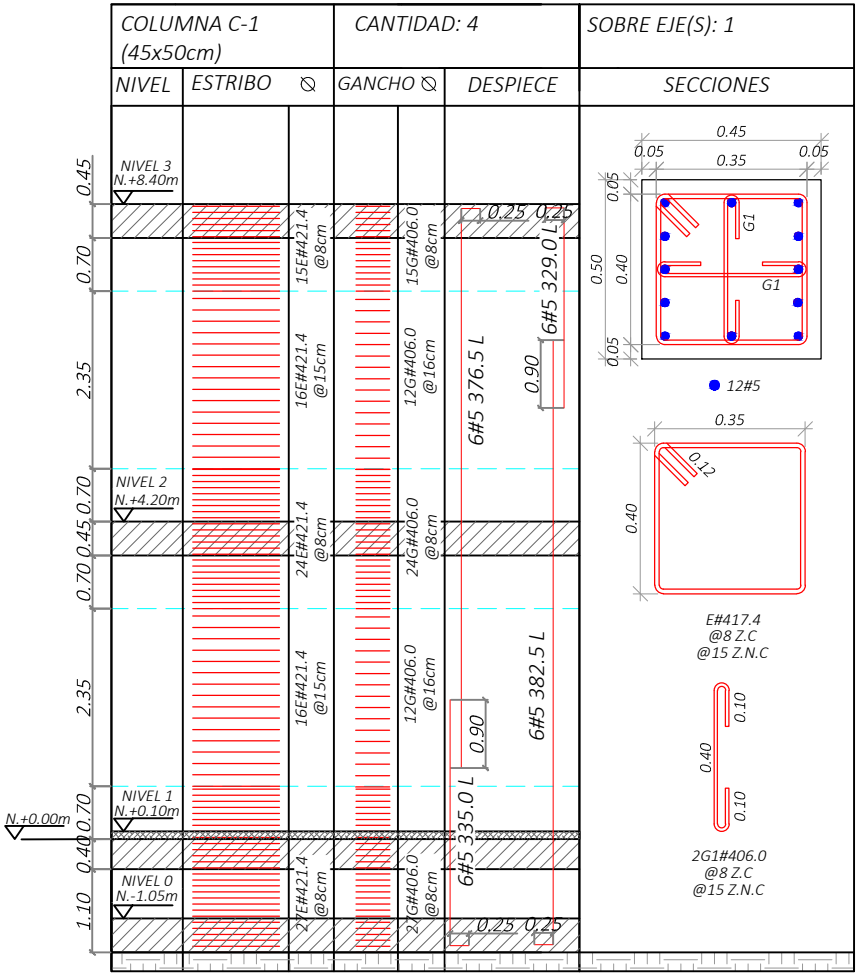

JUAN FELIPE ARROYO JUAN JOSE VILLARREAL	JUAN CAMILO JIMENEZ JUAN CAMILO MOLINA	Proyecto: PARROQUIA NATIVIDAD DEL SEÑOR Observaciones:	Contenido: DESPIECE COLUMNAS Ubicación: Cali - Valle del Cauca	ESCALA GRAFICA: 1 : 100 1 cm = 1m. 0 1 2 5 10	Escala: 1 : 100 Formato: A4	No de hoja: 11 DE 13