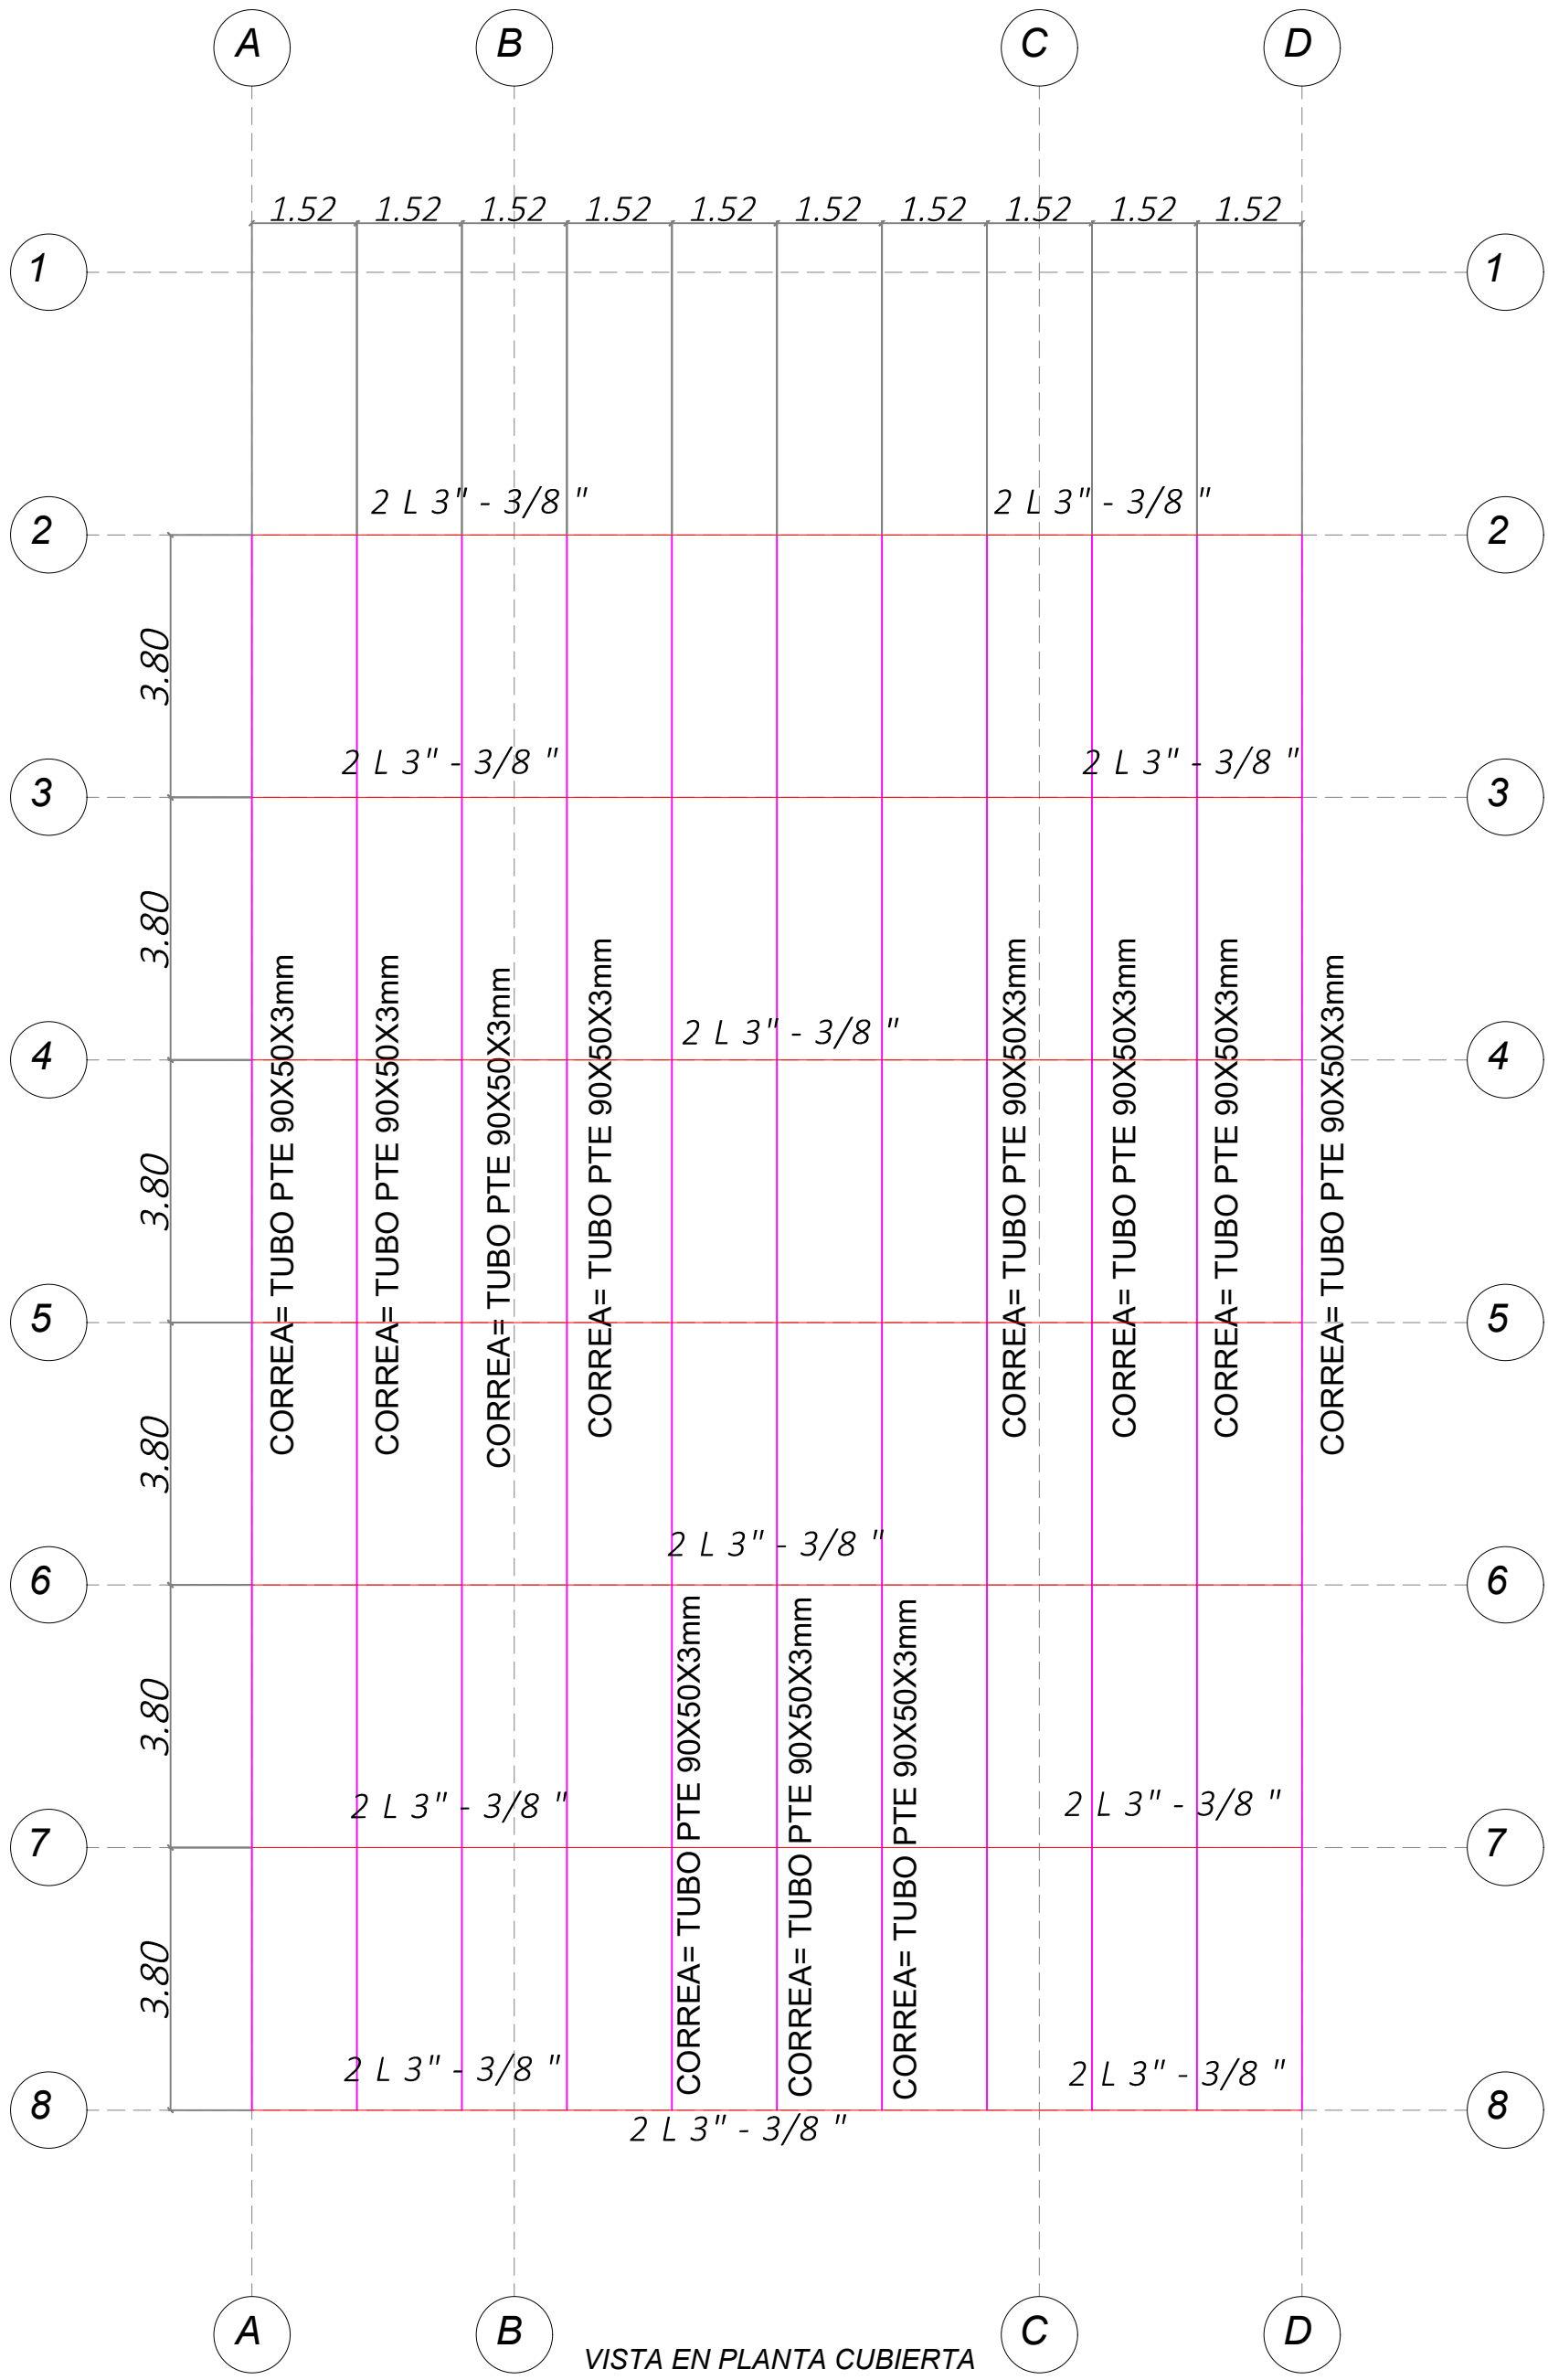

VISTA EN PLANTA CUBIERTA

JUAN FELIPE ARROYO	JUAN CAMILO JIMENEZ	Proyecto: PARROQUIA NATIVIDAD DEL SEÑOR	ESCALA GRAFICA: 1 : 100 1 cm = 1m.	Escala: 1 : 100	No de hoja:
JUAN JOSE VILLARREAL	JUAN CAMILO MOLINA	Ubicación: Cali - Valle del Cauca Contenido: DETALLE CUBIERTA	0 1 2 5 10	Formato: A3	13 DE 13