


VISTA EN PLANTA 2DO PISO

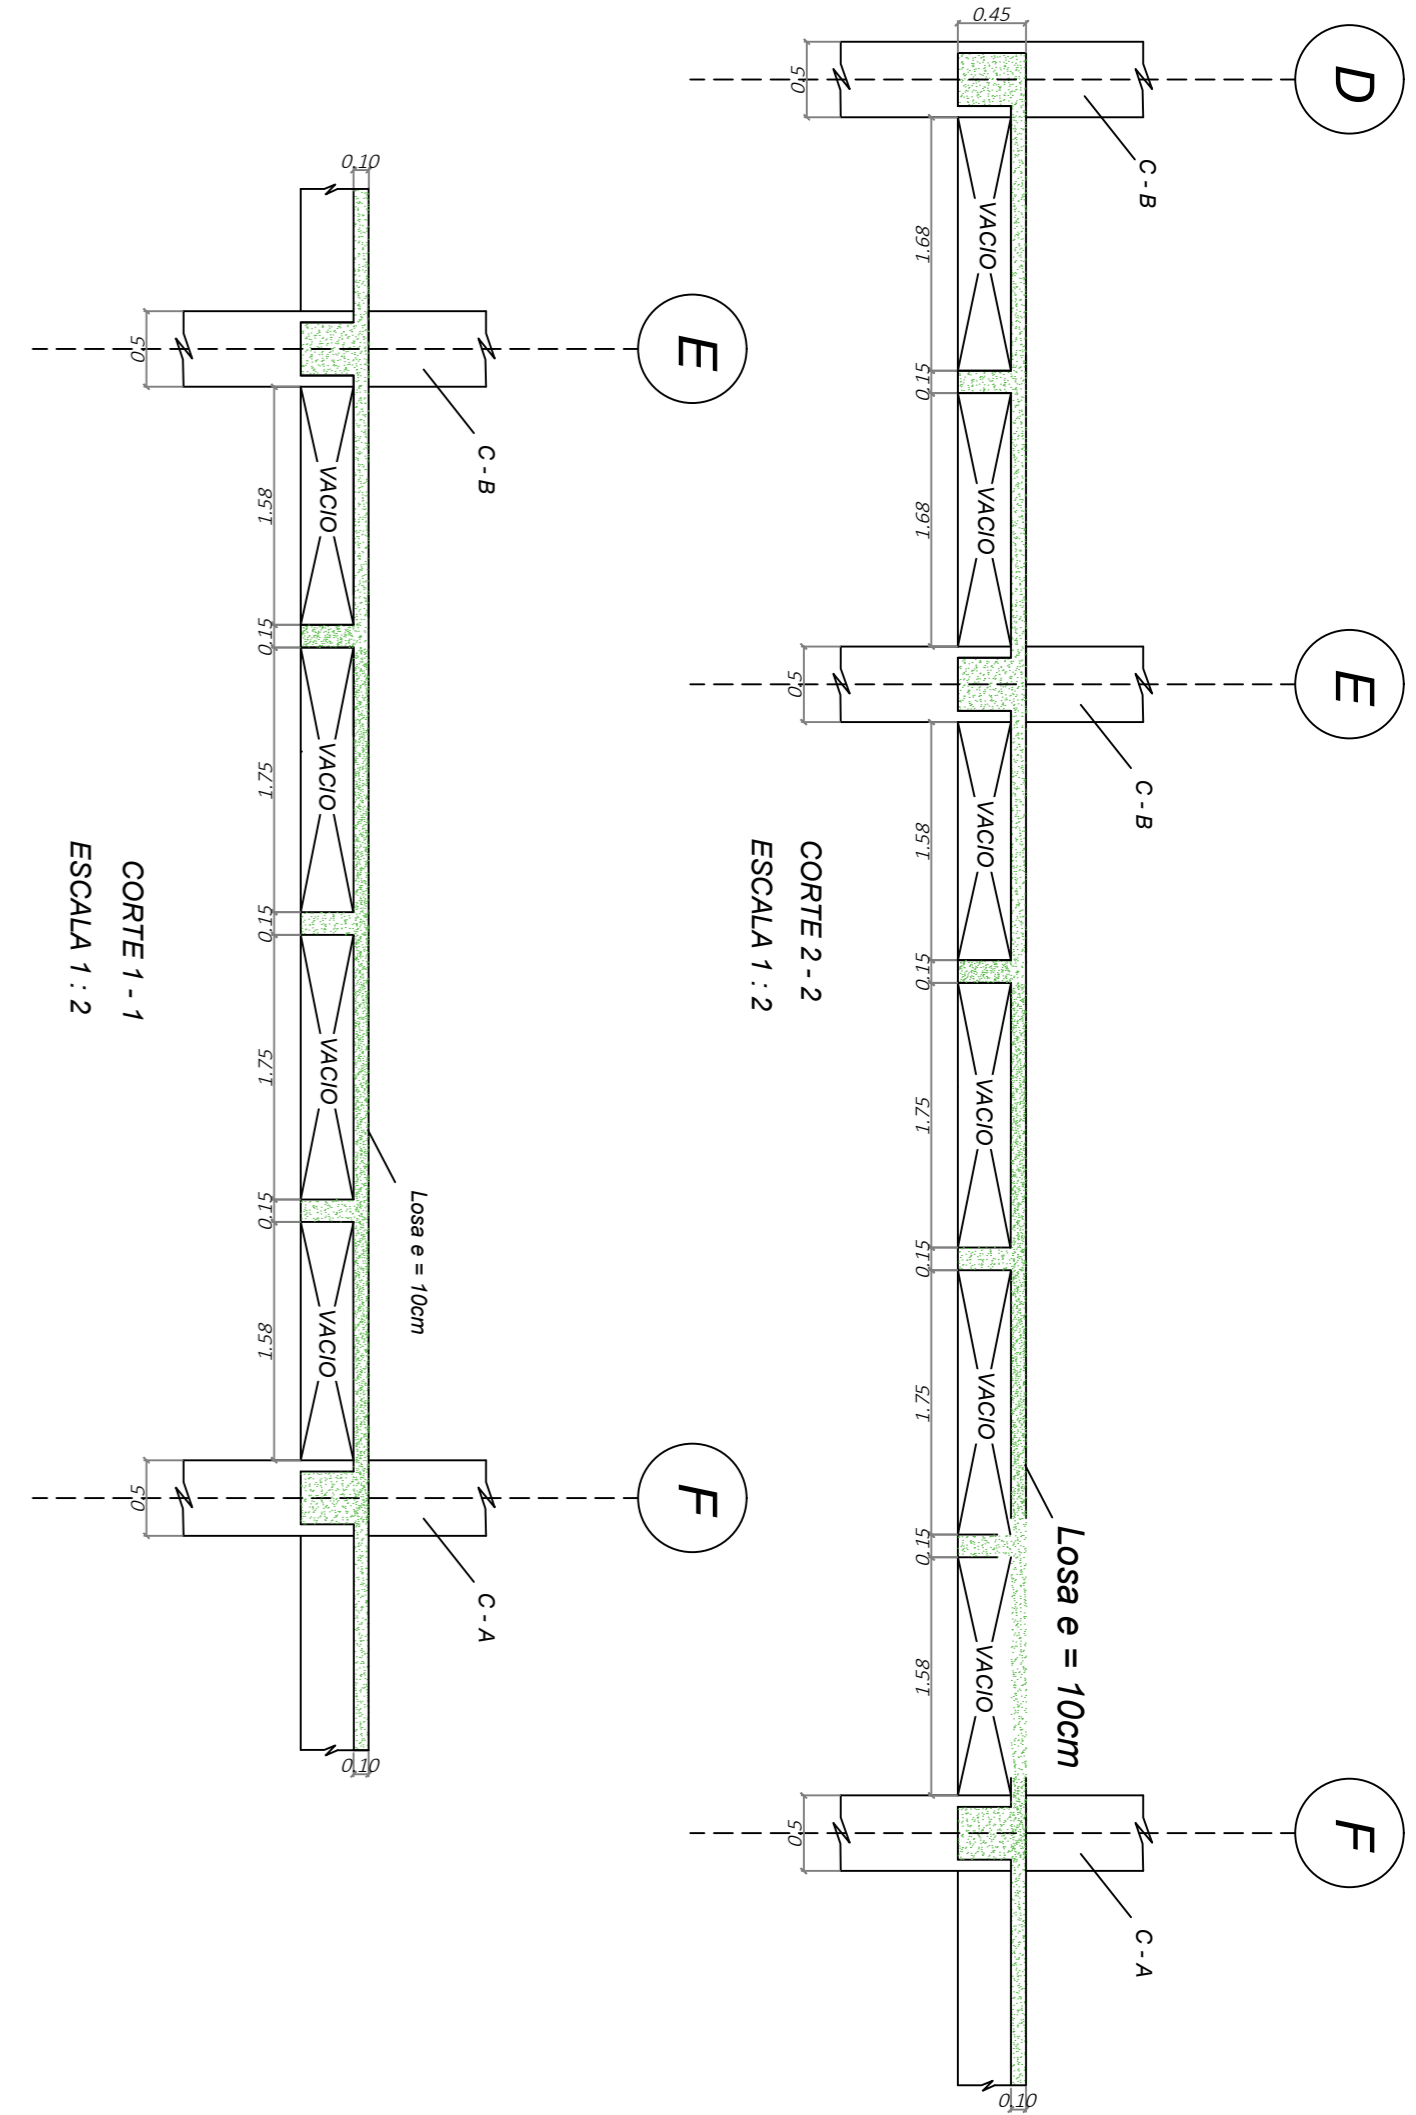

ESPECIFICACIONES DE DISEÑO	
–CONCRETOS	
–LOSAS	f'c=28MPa (4.000 PSI)
–ZAPATAS, VIGAS Y COLUMNAS	f'c=28MPa (4.000 PSI)
–ACERO CORRUGADO	fy=420MPa (60.000 PSI)

JUAN FELIPE ARROYO

JUAN CAMILO JIMENEZ

JUAN JOSE VILLARREAL


JUAN CAMILO MOLINA

Proyecto:
PARROQUIA NATIVIDAD DEL SEÑOR

Observaciones:

Contenido:
VISTA EN PLANTA PISO 2

Ubicación:
Cali - Valle del Cauca

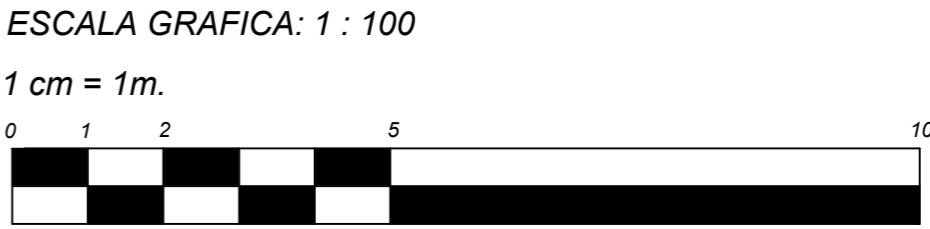

Escala:
1 : 100

Formato:
A2

No de hoja:
1 DE 22