



CUBRERA

PARAL

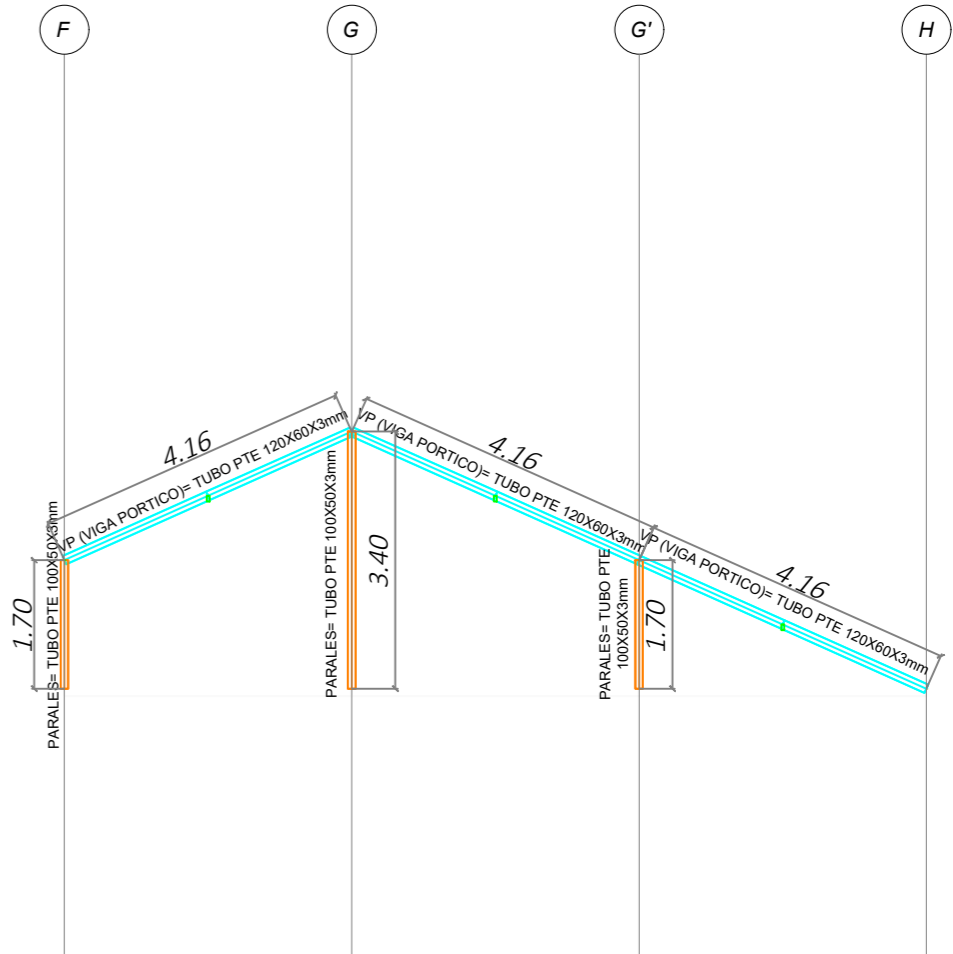

VISTA EN PERFIL CUBIERTA

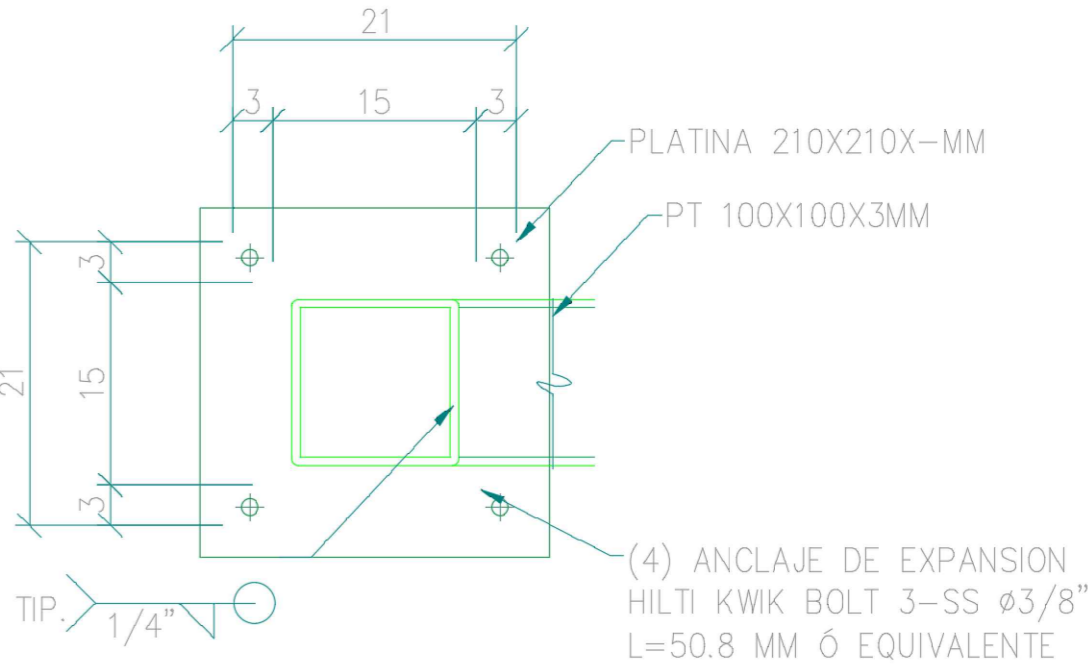

DISTRIBUCION DE PERNOS

ESPECIFICACIONES DE DISEÑO

- CONCRETOS
- LOSAS
- ZAPATAS, VIGAS Y COLUMNAS
- ACERO CORRUGADO

f'c=28MPa (4.000 PSI)

f'c=28MPa (4.000 PSI)

fy=420MPa (60.000 PSI)

JUAN FELIPE ARROYO

JUAN CAMILO JIMENEZ

JUAN JOSE VILLARREAL

JUAN CAMILO MOLINA

Proyecto:  
PARROQUIA NATIVIDAD DEL SEÑOR

Observaciones:

Contenido:

VISTA EJE 7

Ubicación:

Cali - Valle del Cauca

ESCALA GRAFICA: 1 : 100

1 cm = 1m.



Escala:

1 : 100

Formato:

A2

No de hoja:

10 DE 22