



VISTA EN PLANTA CUBIERTA

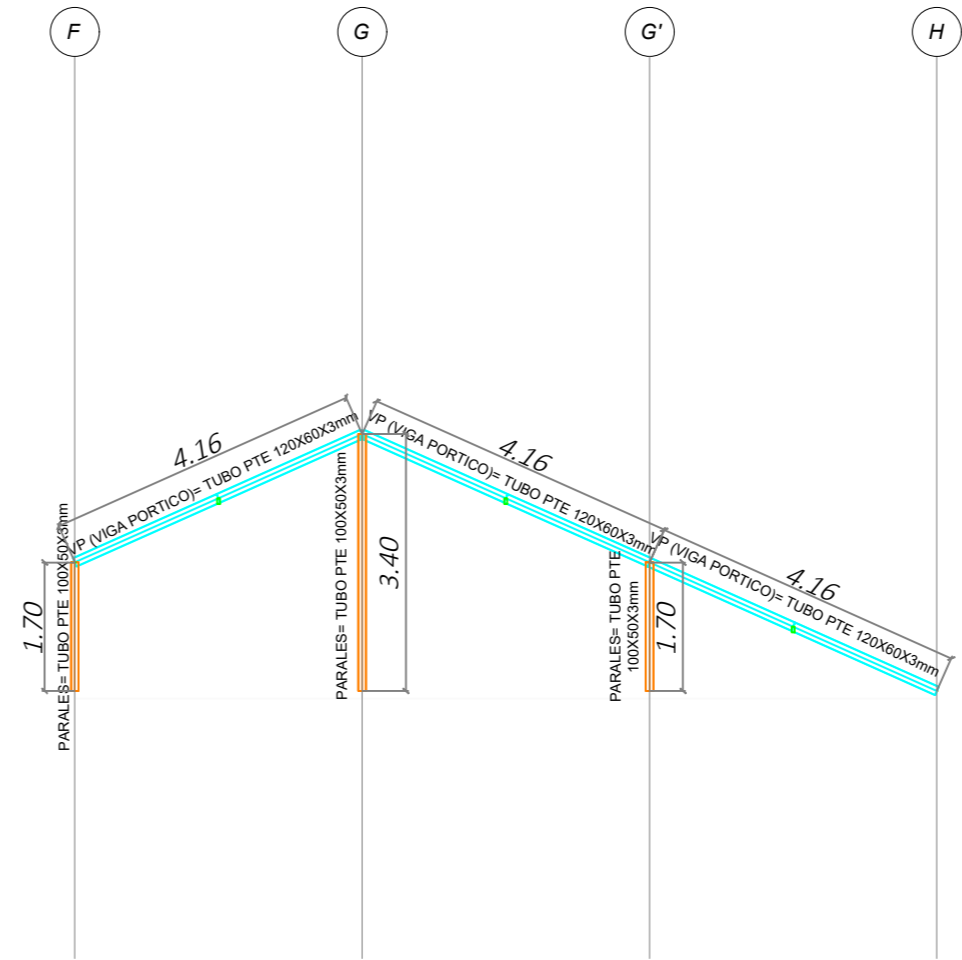

VISTA EN PERFIL CUBIERTA

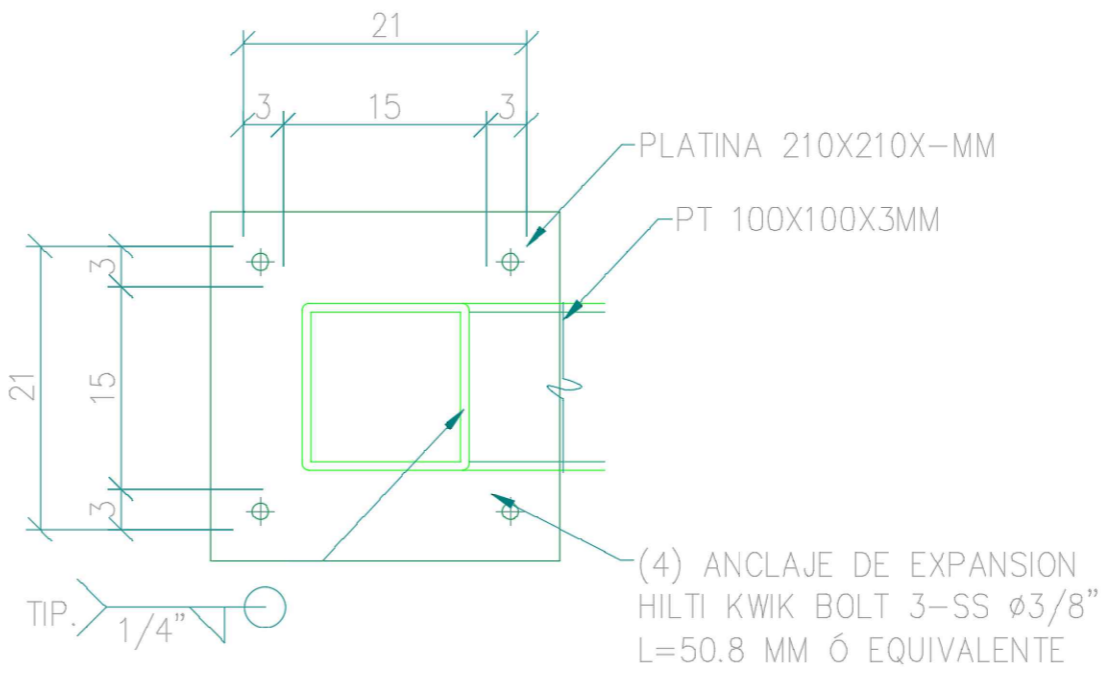

DISTRIBUCION DE PERNOS

ESPECIFICACIONES DE DISEÑO

- CONCRETOS
- LOSAS $f'c=28MPa$ (4.000 PSI)
- ZAPATAS, VIGAS Y COLUMNAS $f'c=28MPa$ (4.000 PSI)
- ACERO CORRUGADO $f_y=420MPa$ (60.000 PSI)

JUAN FELIPE ARROYO

JUAN CAMILO JIMENEZ

JUAN JOSE VILLARREAL

JUAN CAMILO MOLINA

Proyecto:
PARROQUIA NATIVIDAD DEL SEÑOR

Observaciones:

Contenido:
VISTA PLANTA CUBIERTA

Ubicación:
Cali - Valle del Cauca

ESCALA GRAFICA: 1 : 100

1 cm = 1m.



Escala:
1 : 100

Formato:
A2

No de hoja:

12 DE 22