



VISTA EN PERFIL EJE 6

CUMBRERA

PARAL

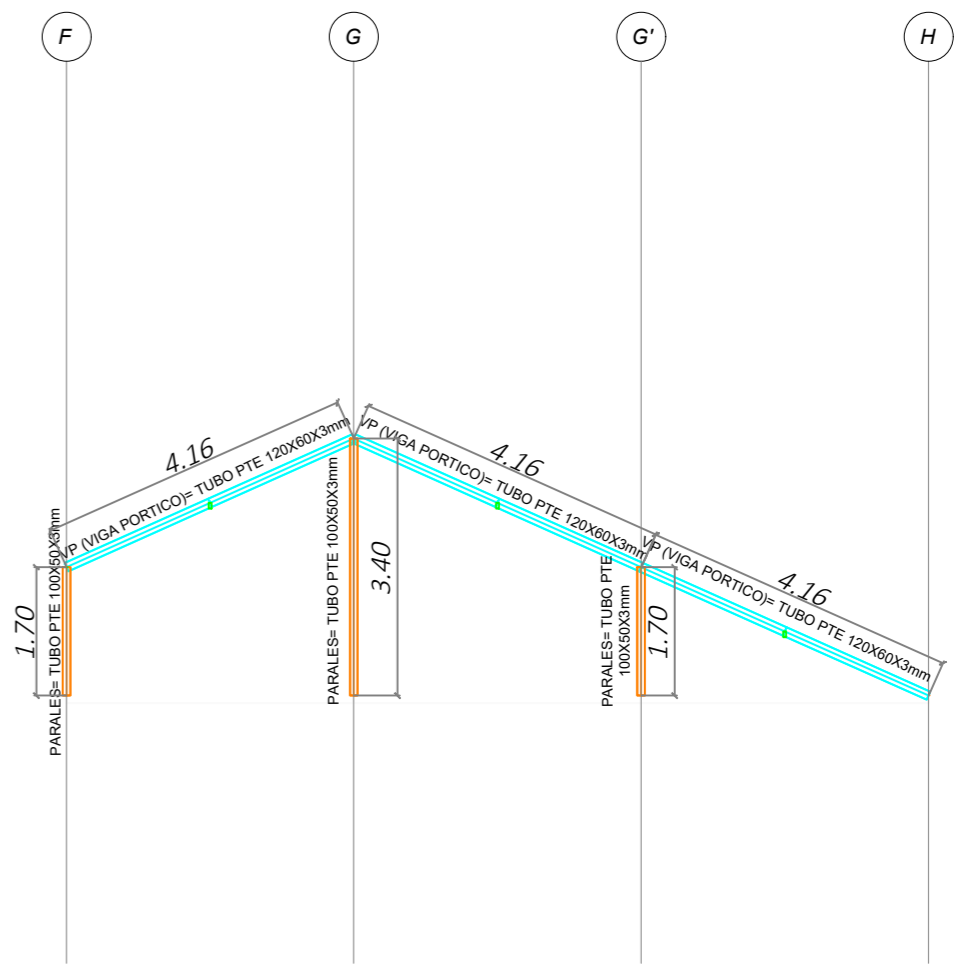

VISTA EN PERFIL CUBIERTA

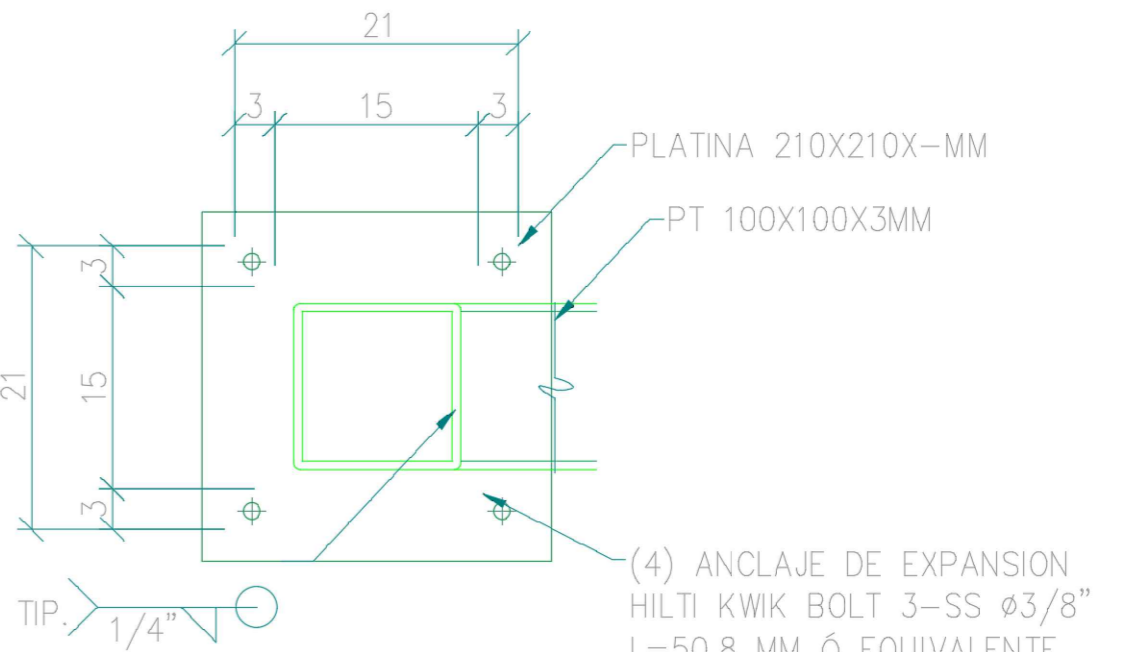

DISTRIBUCION DE PERNOS

ESPECIFICACIONES DE DISEÑO

- CONCRETOS
- LOSAS  $f'c=28MPa$  (4.000 PSI)
- ZAPATAS, VIGAS Y COLUMNAS  $f'c=28MPa$  (4.000 PSI)
- ACERO CORRUGADO  $f_y=420MPa$  (60.000 PSI)

JUAN FELIPE ARROYO

JUAN CAMILO JIMENEZ

JUAN JOSE VILLARREAL

JUAN CAMILO MOLINA

Proyecto:  
PARROQUIA NATIVIDAD DEL SEÑOR

Observaciones:

Contenido:  
VISTA PERFIL EJE 6  
Ubicación:  
Cali - Valle del Cauca

ESCALA GRAFICA: 1 : 100

1 cm = 1m.



Escala:  
1 : 100  
Formato:  
A2  
No de hoja:  
9 DE 22