

JUAN FELIPE ARROYO

JUAN CAMILO JIMENEZ

JUAN JOSE VILLARREAL

JUAN CAMILO MOLINA

Proyecto:

PARROQUIA NATIVIDAD DEL SEÑOR

Observaciones:

Contenido:


DESPIECE VIGAS TERCER PISO Y CUBIERTA

Ubicación:

Cali - Valle del Cauca

ESCALA GRAFICA: 1 : 100

1 cm = 1m.

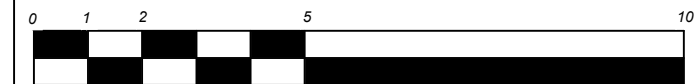

Escala:
1 : 100

Formato:
A3

No de hoja:

10 DE 13