


VISTA EN PERFIL EJE 7 Y 8

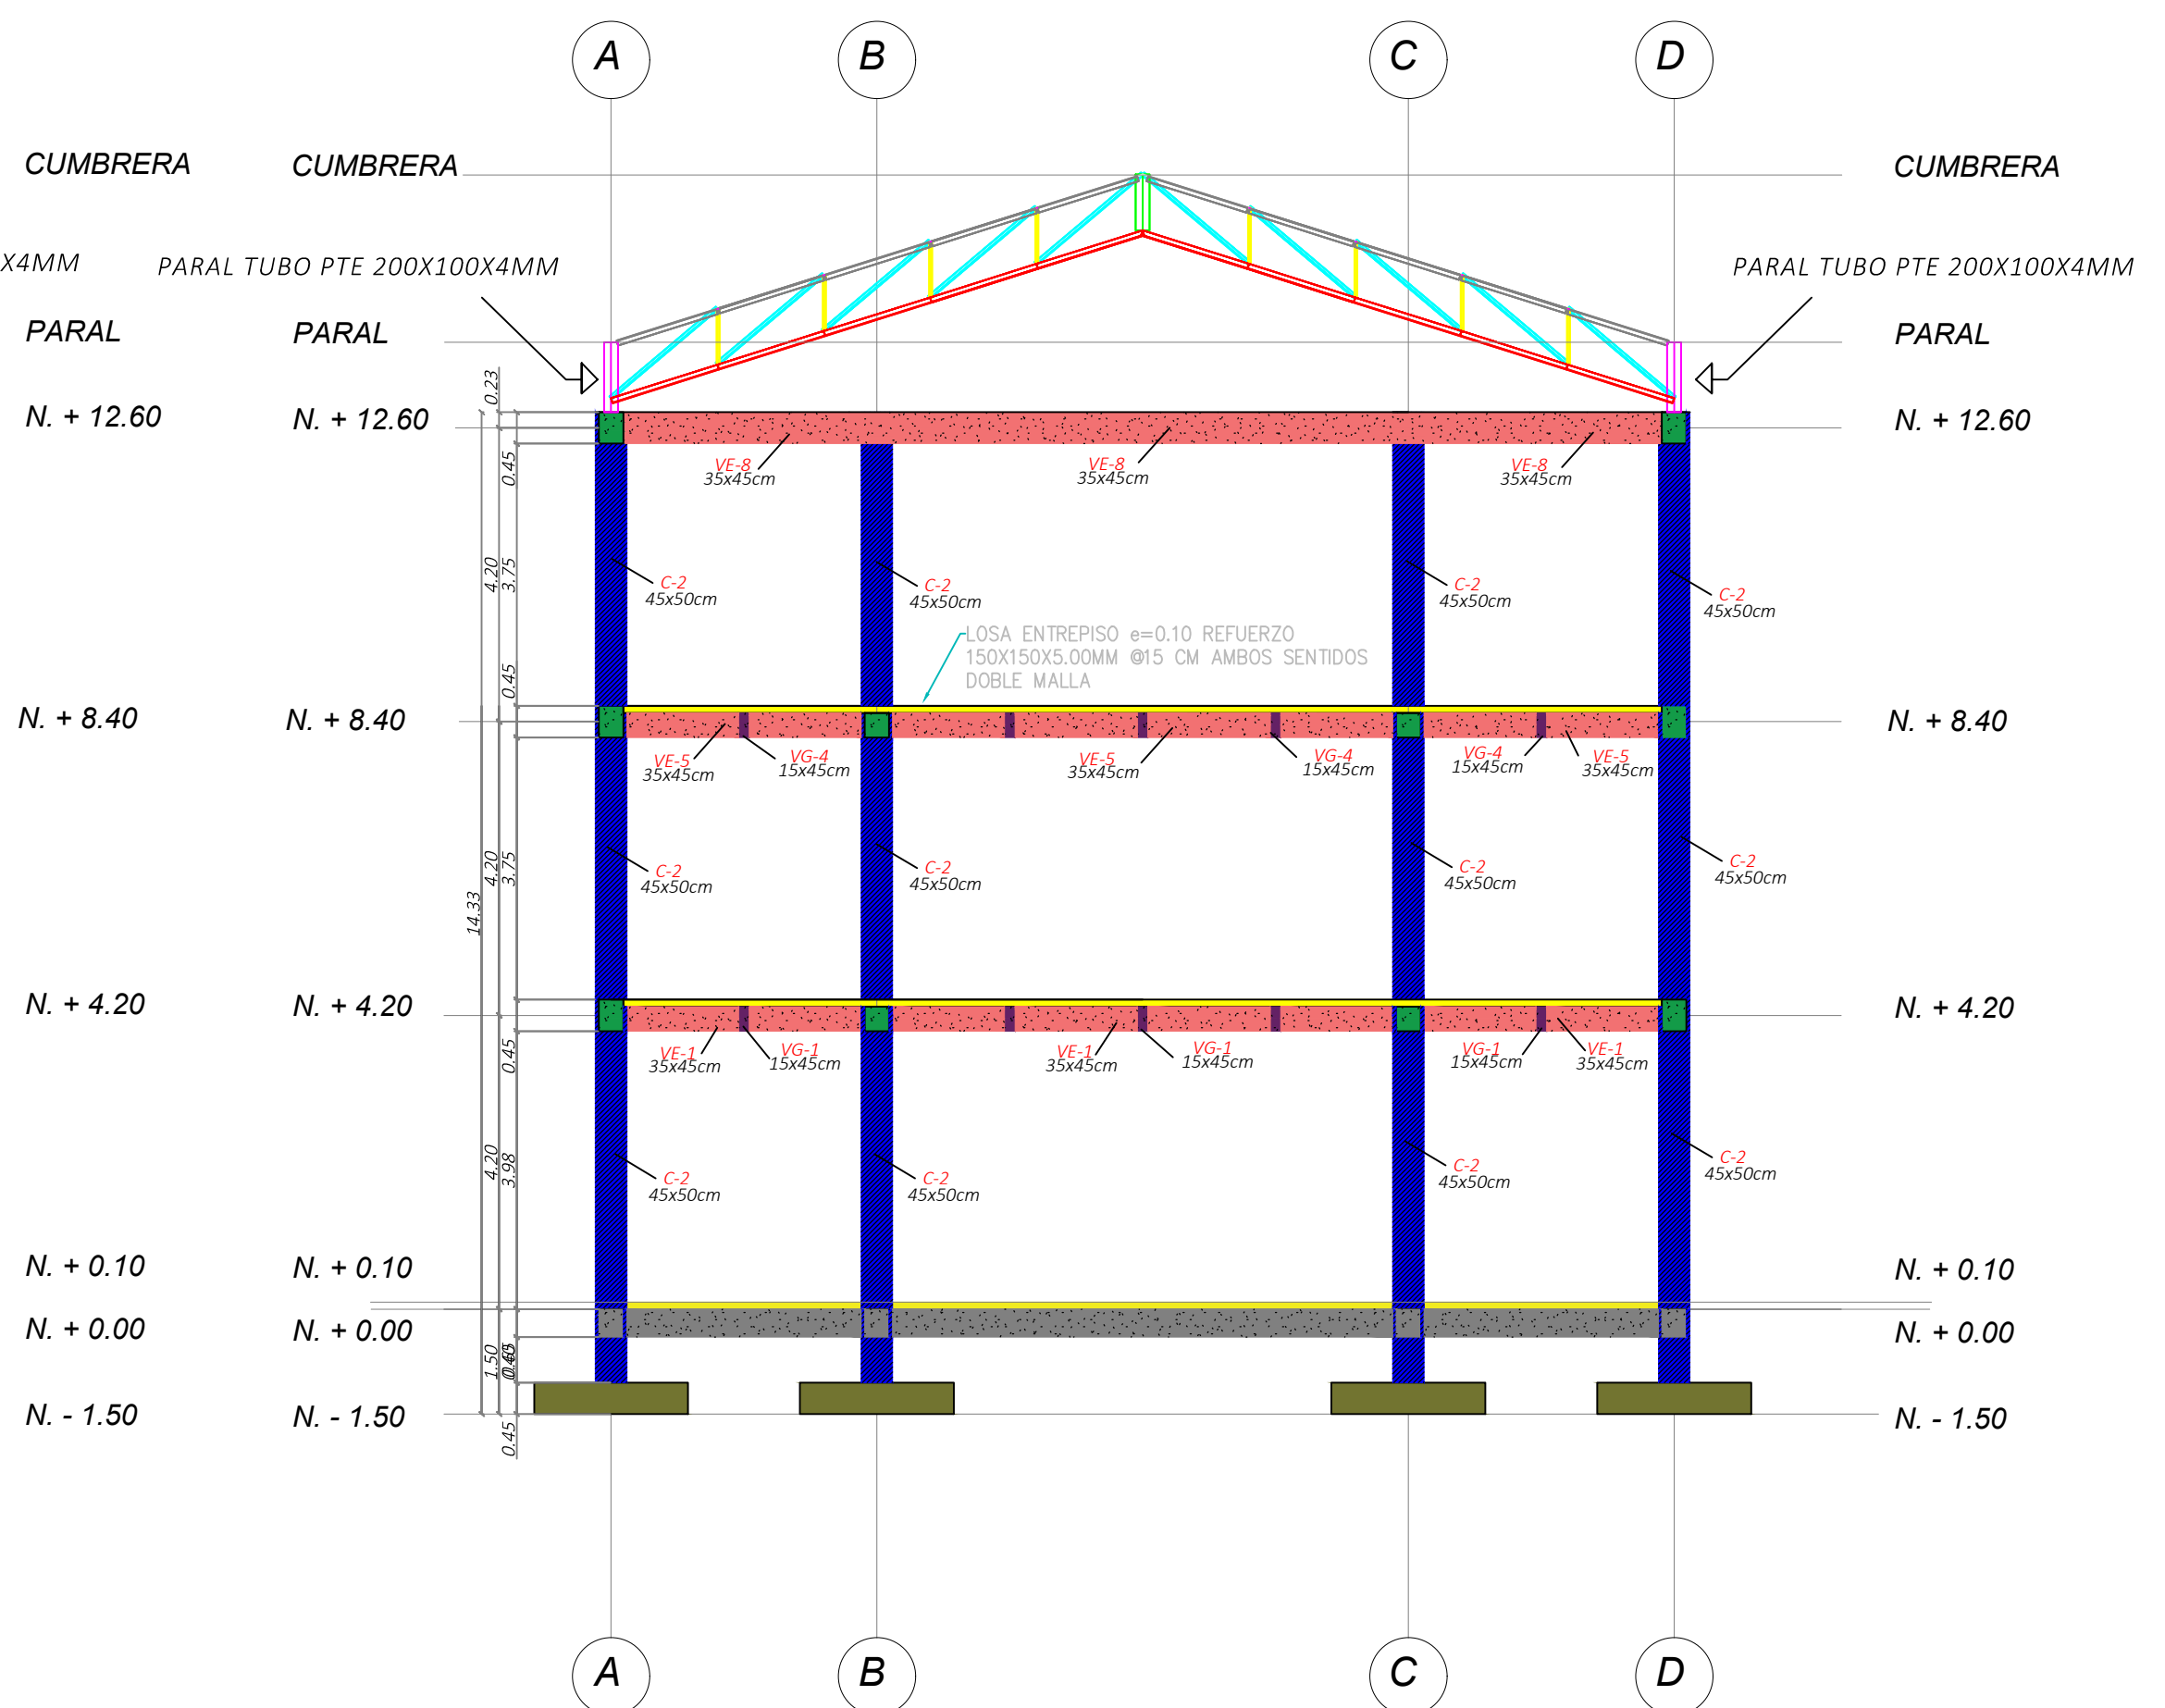

VISTA EN PERFIL EJE 2

ESPECIFICACIONES DE DISEÑO

—CONCRETOS

—LOSAS

—ZAPATAS, VIGAS Y COLUMNAS

—ACERO CORRUGADO

$f'_c=28\text{MPa}$ (4.000 PSI)

$f'_c=28\text{MPa}$ (4.000 PSI)

$f_y=420\text{MPa}$ (60.000 PSI)

JUAN FELIPE ARROYO

JUAN CAMILO JIMENEZ

JUAN JOSE VILLARREAL

JUAN CAMILO MOLINA

Proyecto:

PARROQUIA NATIVIDAD DEL SEÑOR

Observaciones:

Contenido:


VISTA EN PERFIL EJE 2, 7 Y 8

Ubicación:

Cali - Valle del Cauca

ESCALA GRAFICA: 1 : 100

1 cm = 1m.

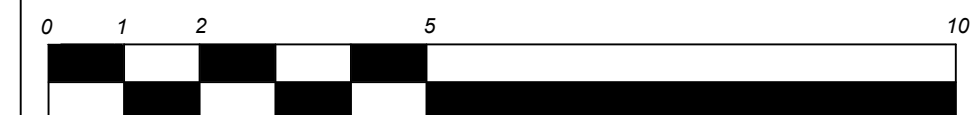

Escala:
1 : 100

Formato:
A2

No de hoja:

5 DE 13