

VISTA EN PERFIL EJE 8

CUMBRERA

PARAL

N. + 12.6

N. + 8.40

N. + 4.20


N. + 0.10

N. + 0.00

N. - 1.50



VISTA EN PERFIL CUBIERTA

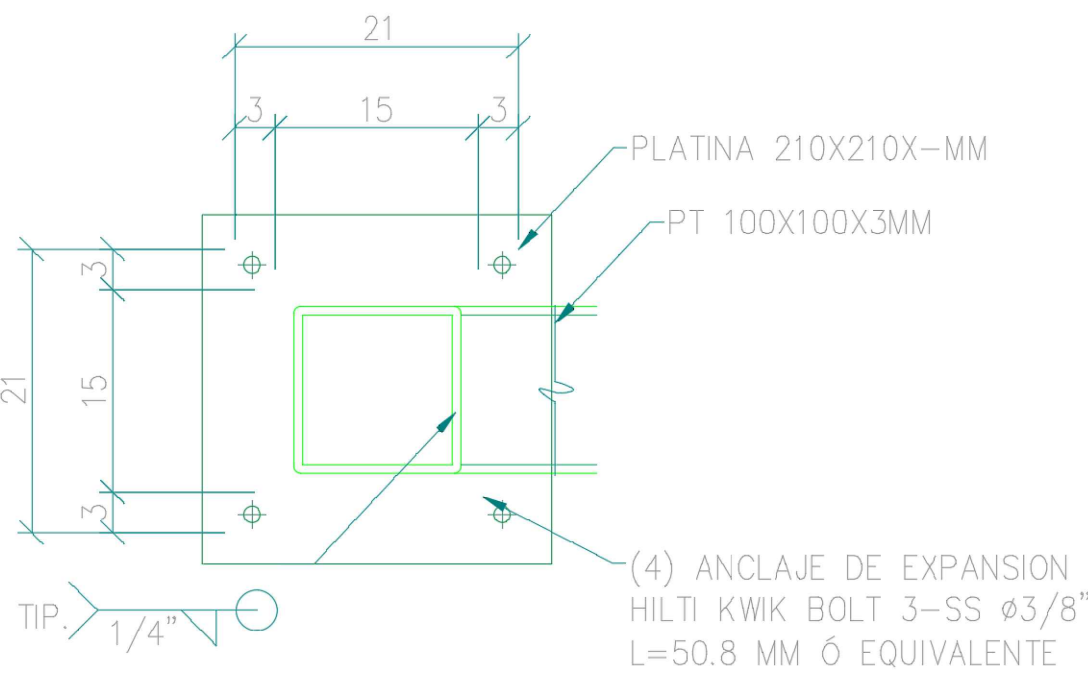

DISTRIBUCION DE PERNOS

ESPECIFICACIONES DE DISEÑO

- CONCRETOS
- LOSAS $f'_c=28\text{MPa}$ (4.000 PSI)
- ZAPATAS, VIGAS Y COLUMNAS $f'_c=28\text{MPa}$ (4.000 PSI)
- ACERO CORRUGADO $f_y=420\text{MPa}$ (60.000 PSI)

JUAN FELIPE ARROYO

JUAN CAMILO JIMENEZ

JUAN JOSE VILLARREAL

JUAN CAMILO MOLINA

Proyecto:
PARROQUIA NATIVIDAD DEL SEÑOR

Observaciones:

Contenido:
VISTA PERFIL EJE 8
Ubicación:
Cali - Valle del Cauca

ESCALA GRAFICA: 1 : 100

1 cm = 1m.



Escala:
1 : 100

Formato:
A2

No de hoja:

11 DE 22