

VISTA EN PERFIL EJE 1

ESPECIFICACIONES DE DISEÑO	
–CONCRETOS	
–LOSAS	f'c=28MPa (4.000 PSI)
–ZAPATAS, VIGAS Y COLUMNAS	f'c=28MPa (4.000 PSI)
–ACERO CORRUGADO	fy=420MPa (60.000 PSI)

JUAN FELIPE ARROYO

JUAN CAMILO JIMENEZ

JUAN JOSE VILLARREAL


JUAN CAMILO MOLINA

Proyecto:  
PARROQUIA NATIVIDAD DEL SEÑOR

Observaciones:

Contenido:  
VISTA PERFIL EJE 1

Ubicación:  
Cali - Valle del Cauca

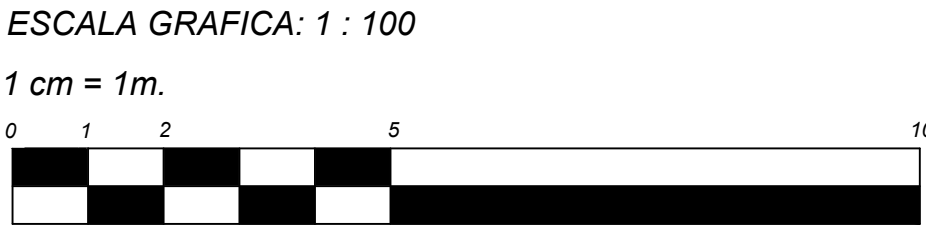

Escala:  
1 : 100

Formato:  
A2

No de hoja:  
  
5 DE 22