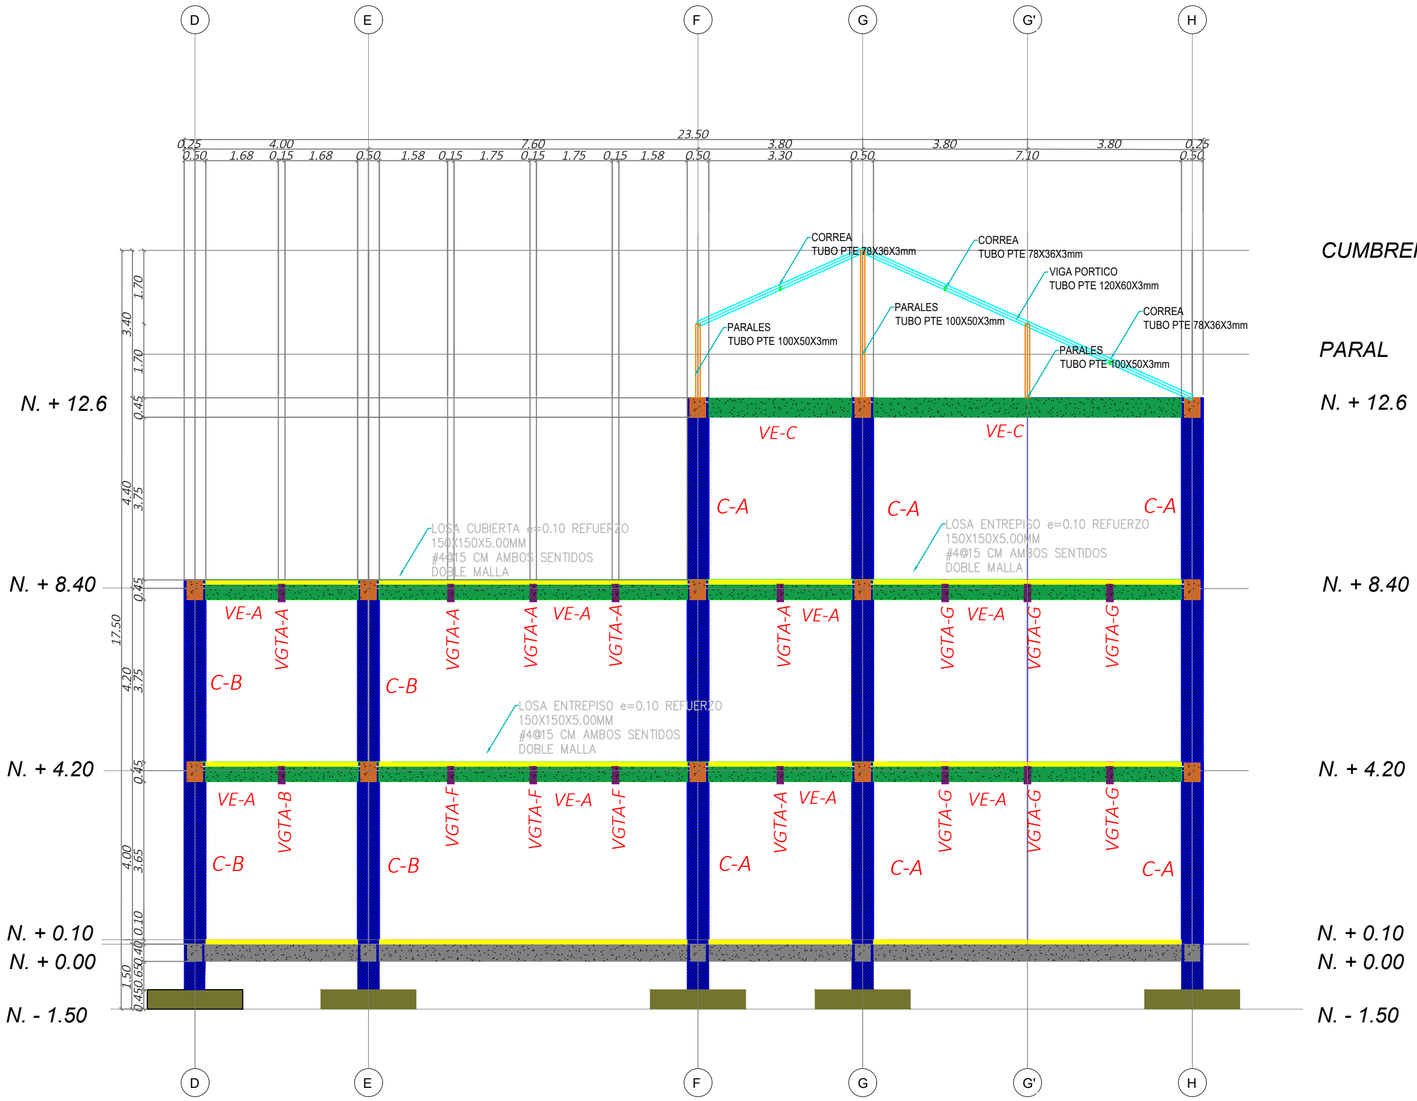

VISTA EN PERFIL EJE 4 y 5

CUMBRERA

PARAL

N. + 12.6

N. + 8.40

N. + 4.20

N. + 0.10

N. + 0.00

N. - 1.50

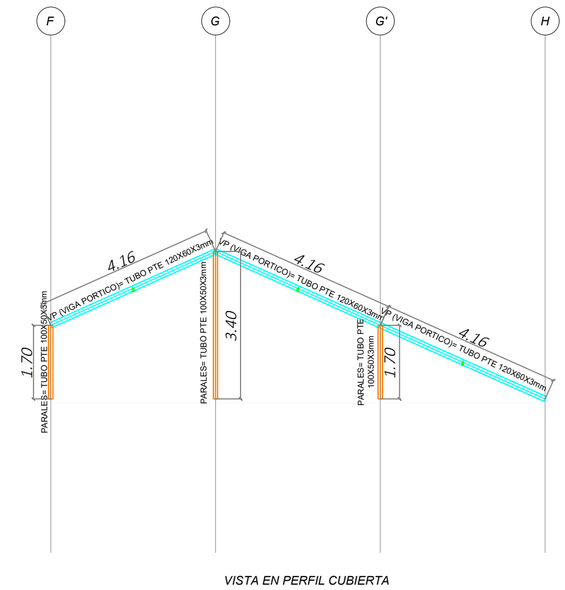

VISTA EN PERFIL CUBIERTA

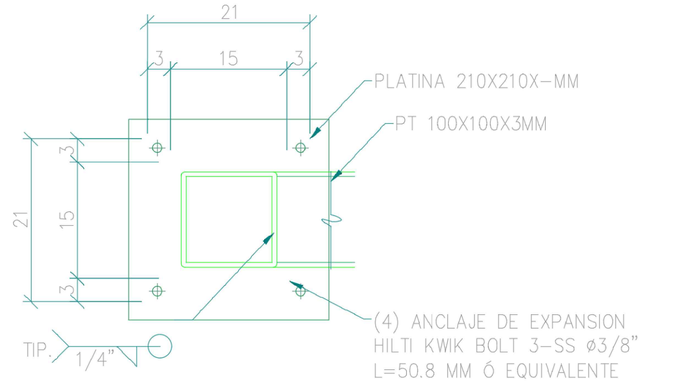

DISTRIBUCION DE PERNOS

ESPECIFICACIONES DE DISEÑO

-CONCRETOS	
-LOSAS	f'c=28MPa (4.000 PSI)
-ZAPATAS, VIGAS Y COLUMNAS	f'c=28MPa (4.000 PSI)
-ACERO CORRUGADO	fy=420MPa (60.000 PSI)

JUAN FELIPE ARROYO
JUAN CAMILO JIMENEZ
JUAN JOSE VILLARREAL
JUAN CAMILO MOLINA

Proyecto:
PARROQUIA NATIVIDAD DEL SEÑOR

Observaciones:

Contenido:
VISTA PERFIL EJE 4 y 5

Ubicación:
Cali - Valle del Cauca

ESCALA GRAFICA: 1 : 100
1 cm = 1m.
0 1 2 5 10

Escala:
1 : 100

Formato:
A2

No de hoja:
8 DE 22