








**CORTE TRANSVERSAL 2**  
ESC: 1.250

**CORTE TRANSVERSAL 3**  
ESC: 1.250




**PLANIMETRIA**  
Arquitectonica - Esc: 1.250

1. Baños 10. Cuarto de aseo 12. Zona descargue montacargas 14. Terrazas/Permanencia  
9. Locales 11. Cuarto maquinas 13. Restaurantes / Cocinas

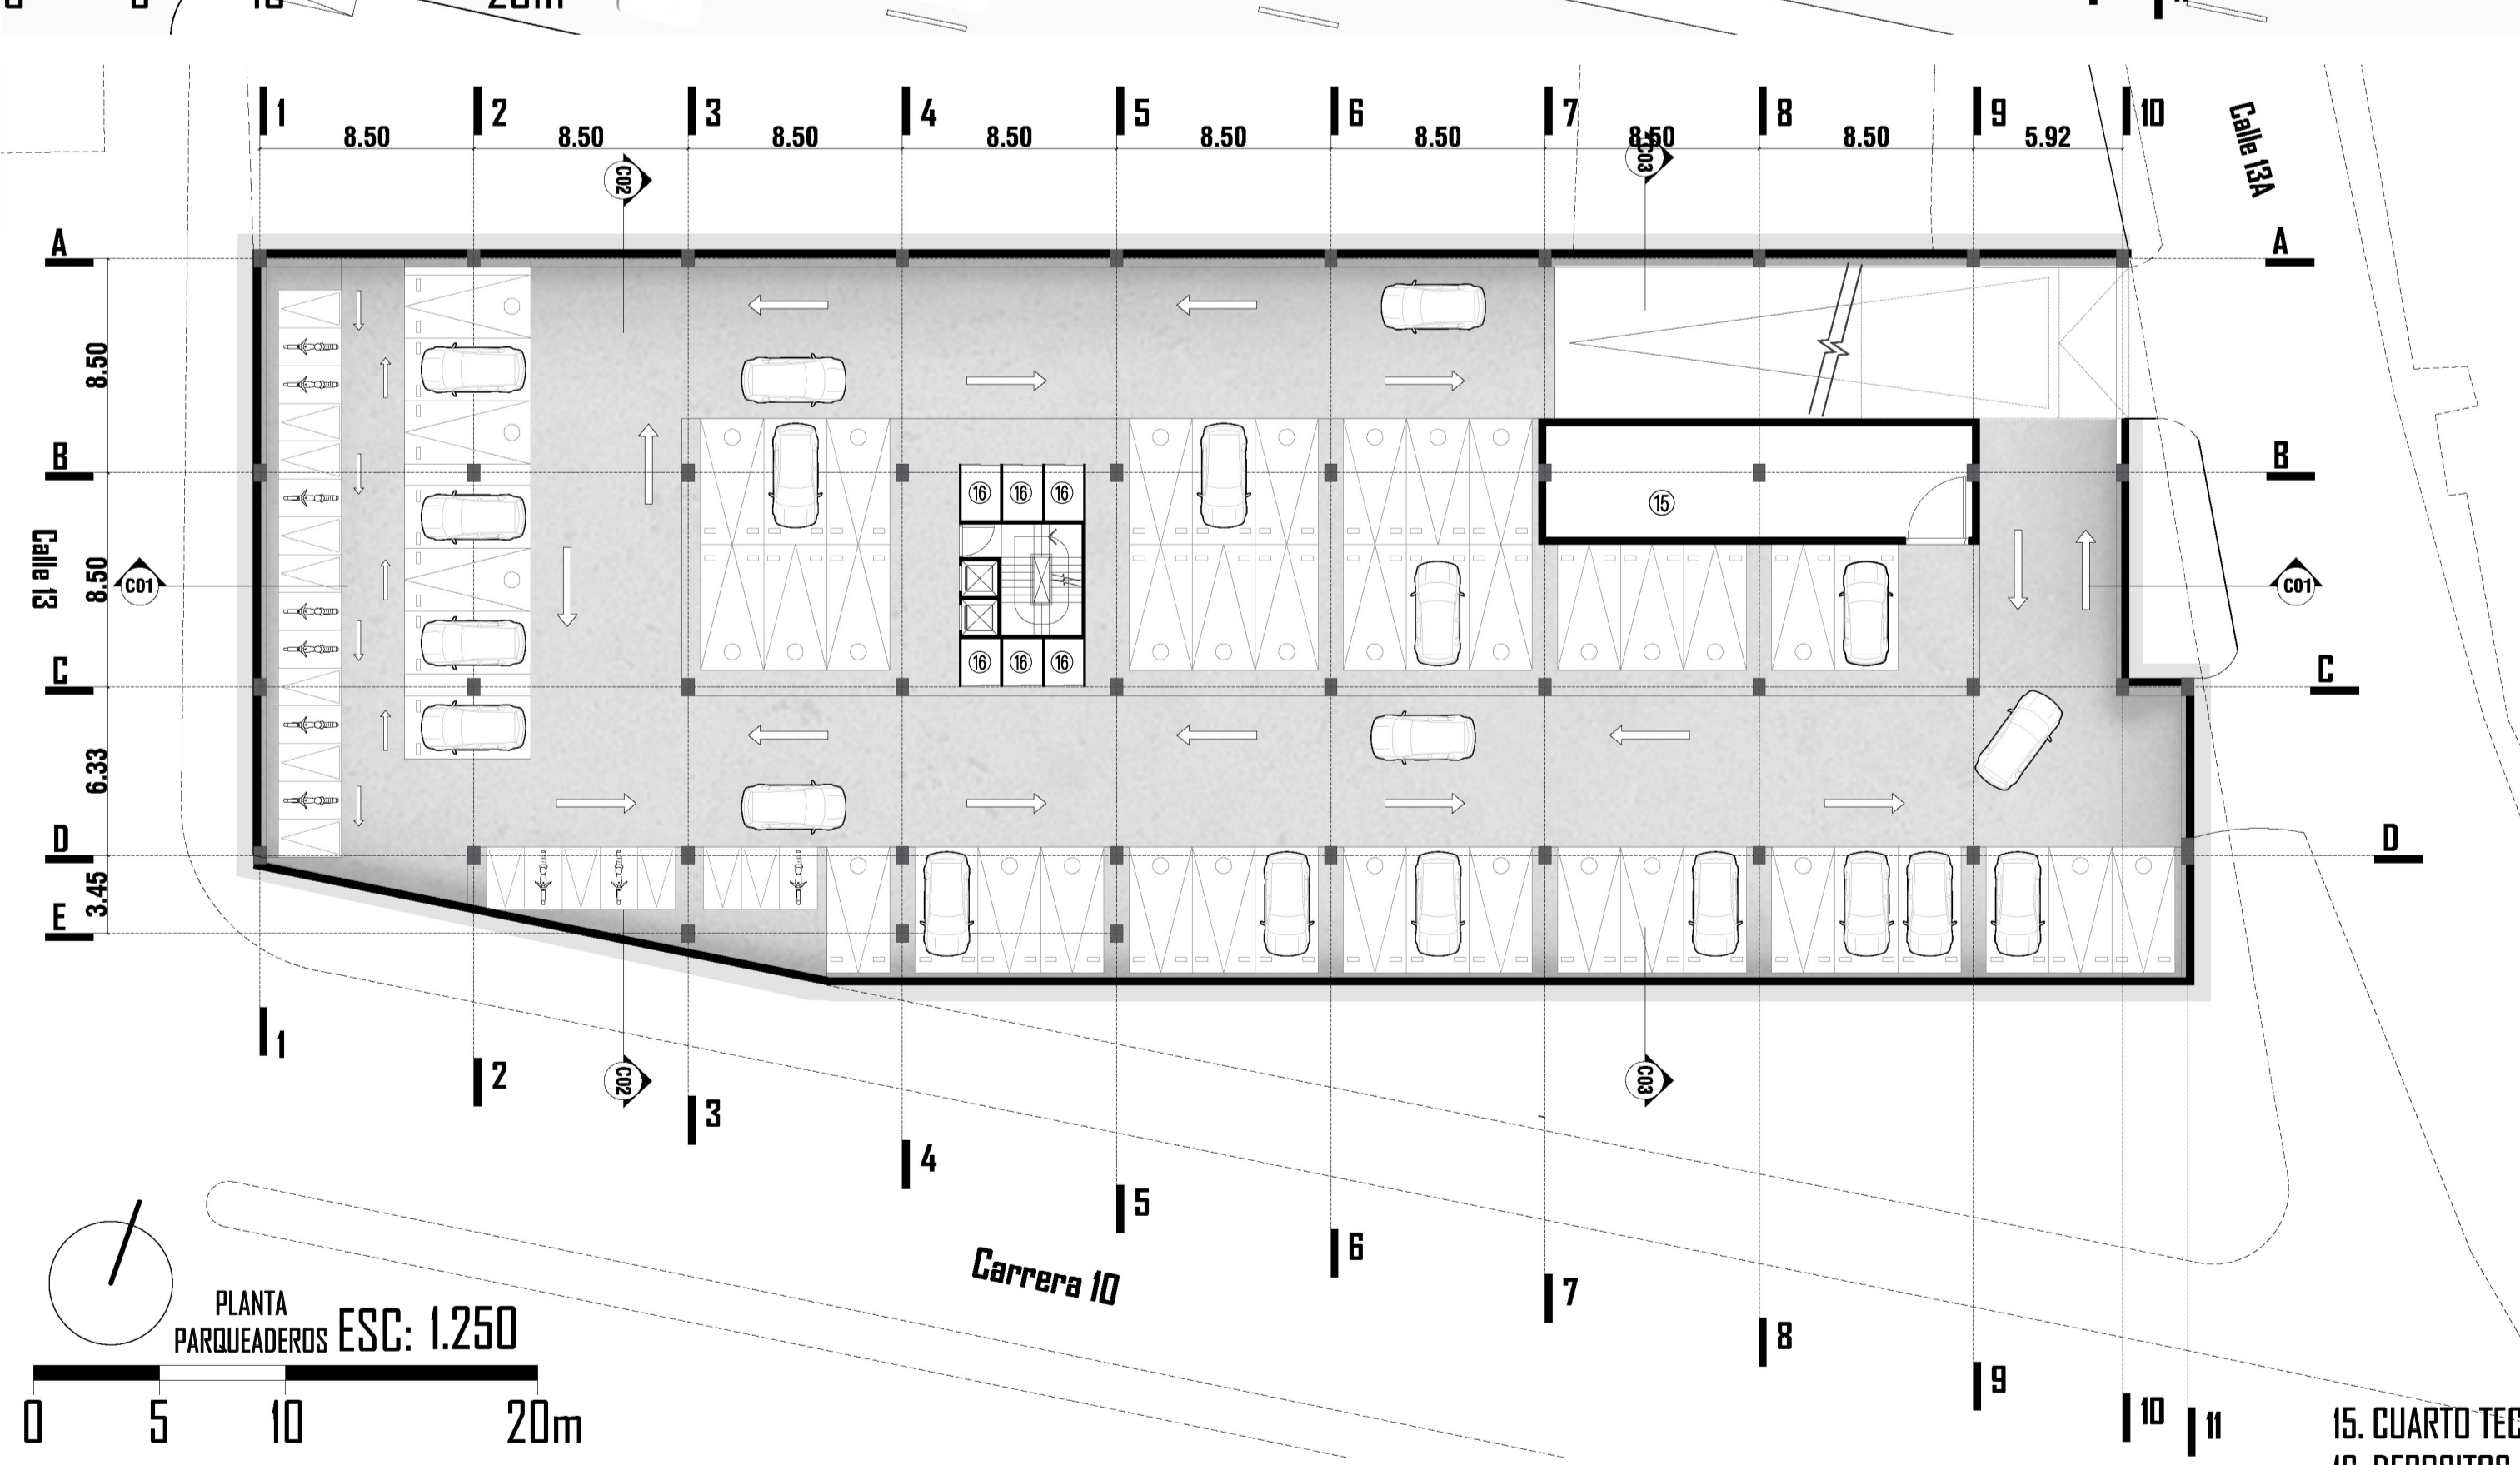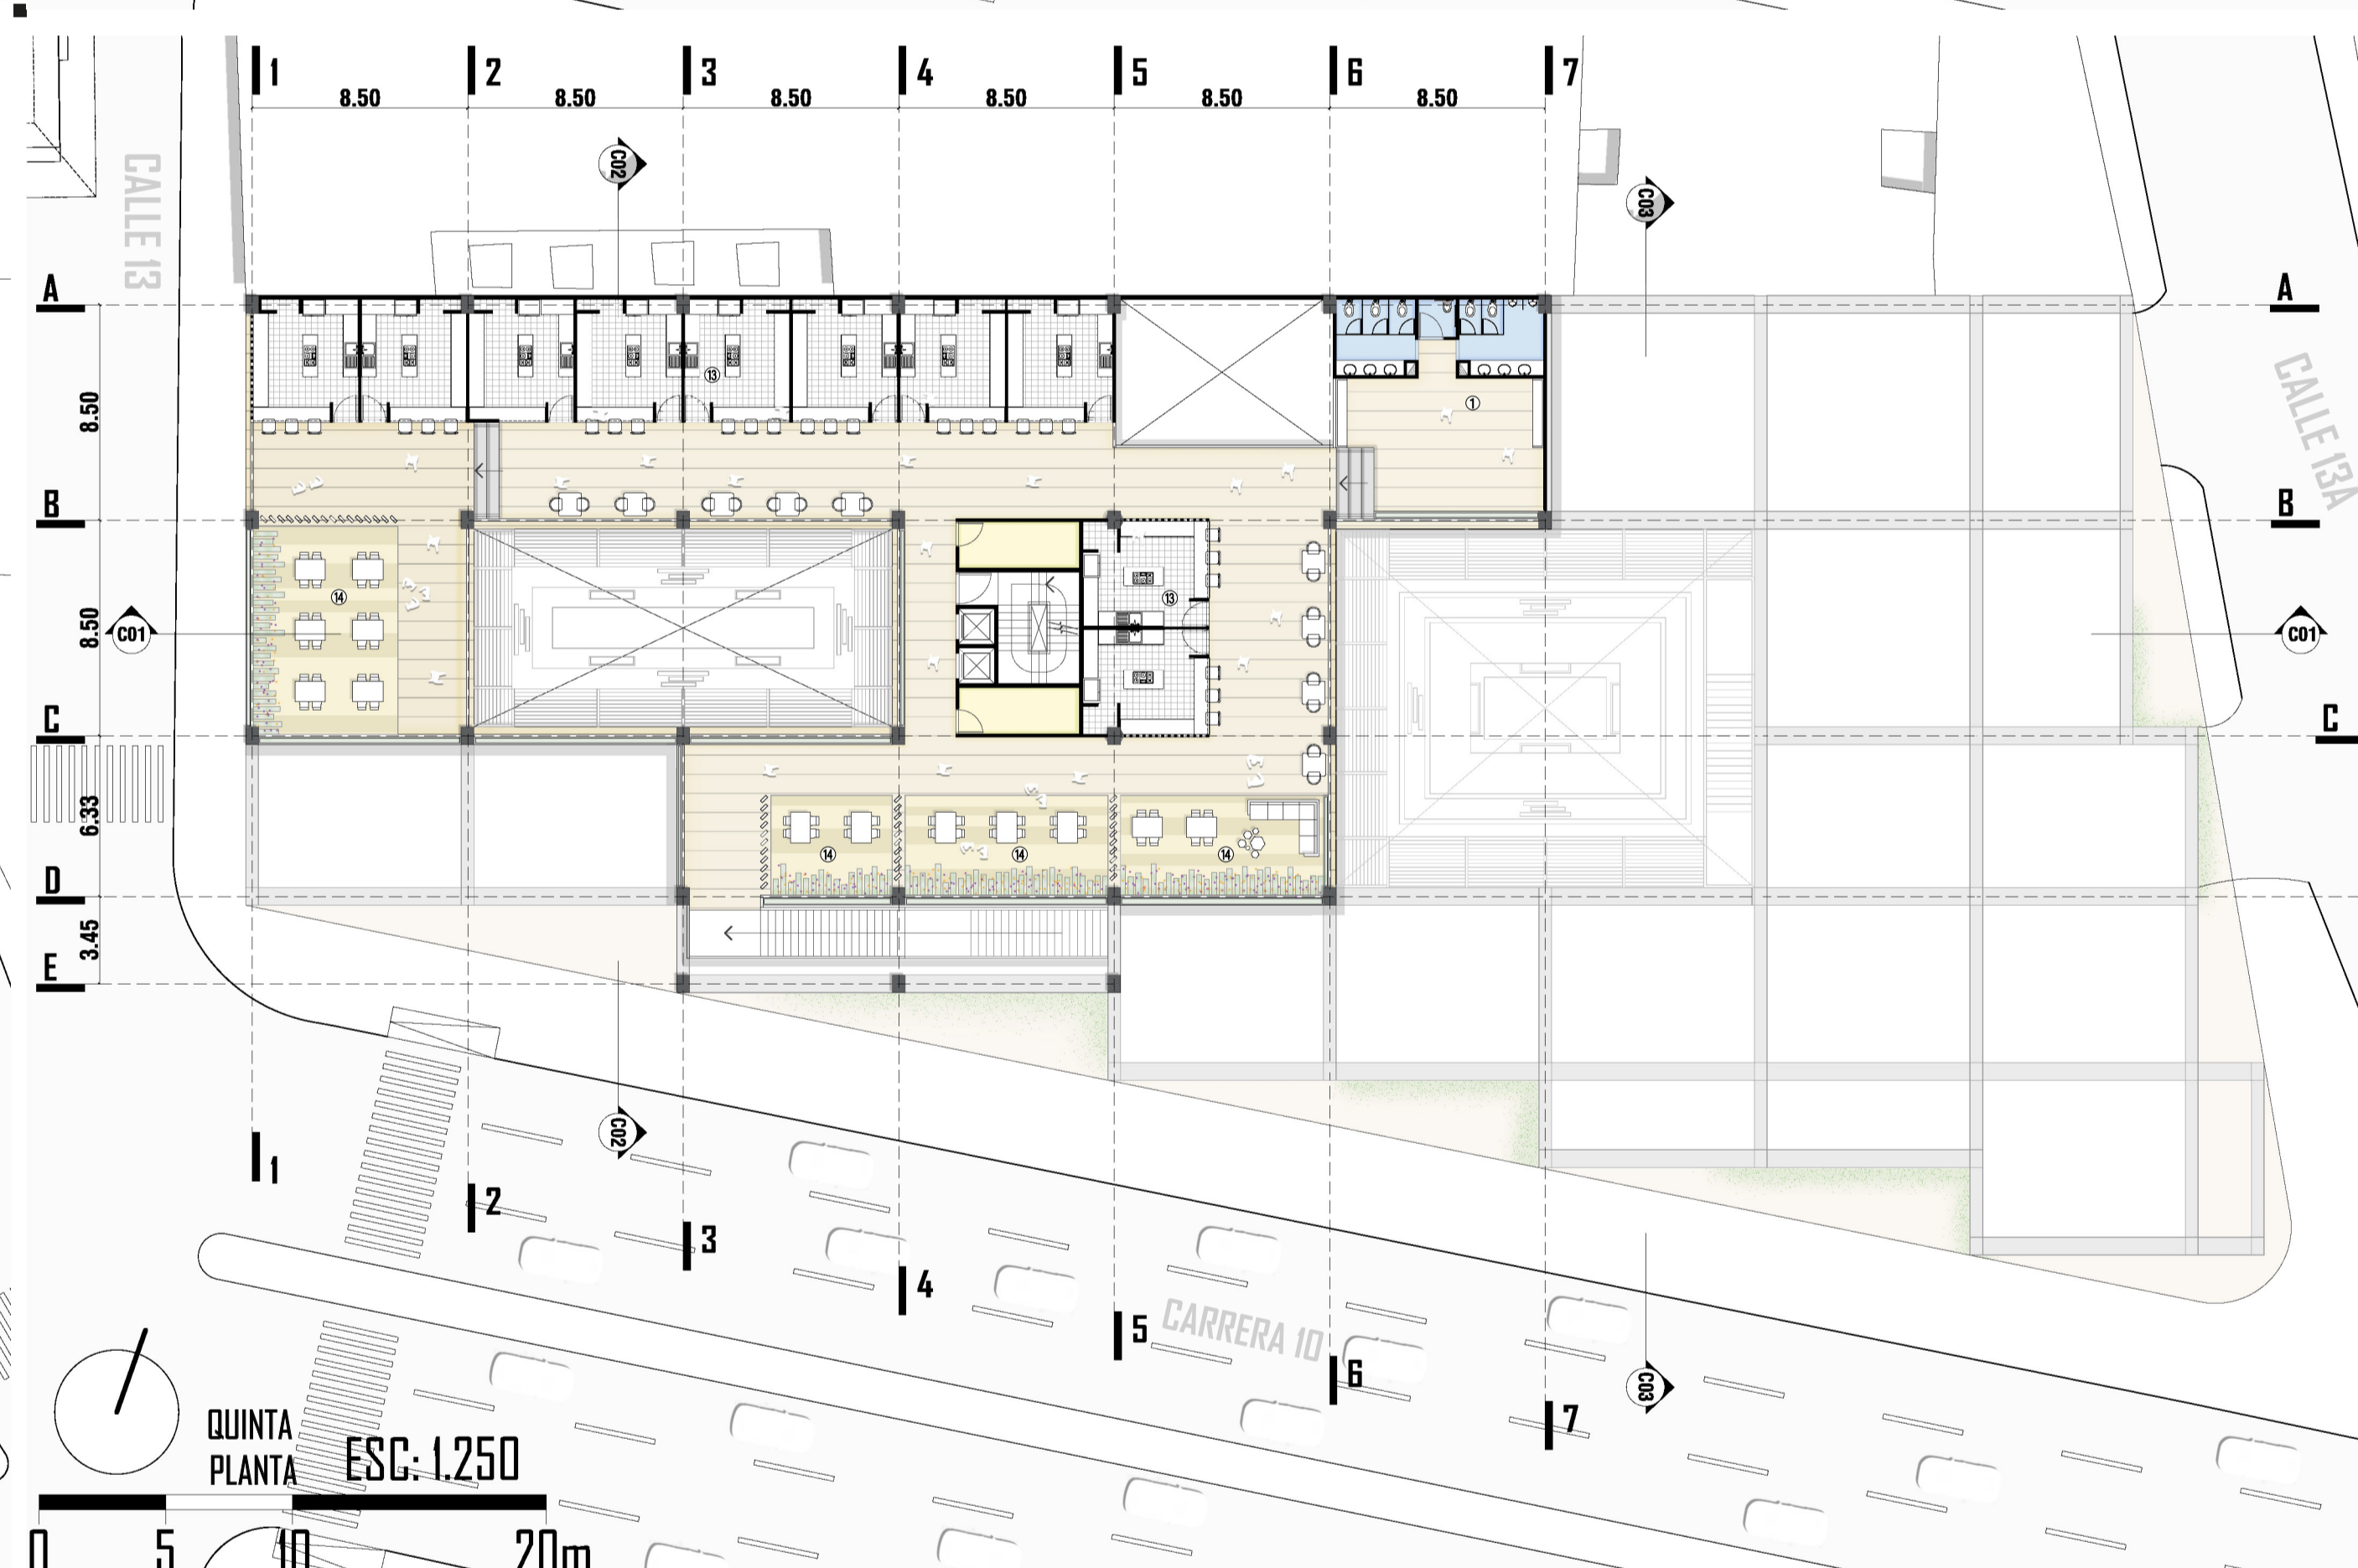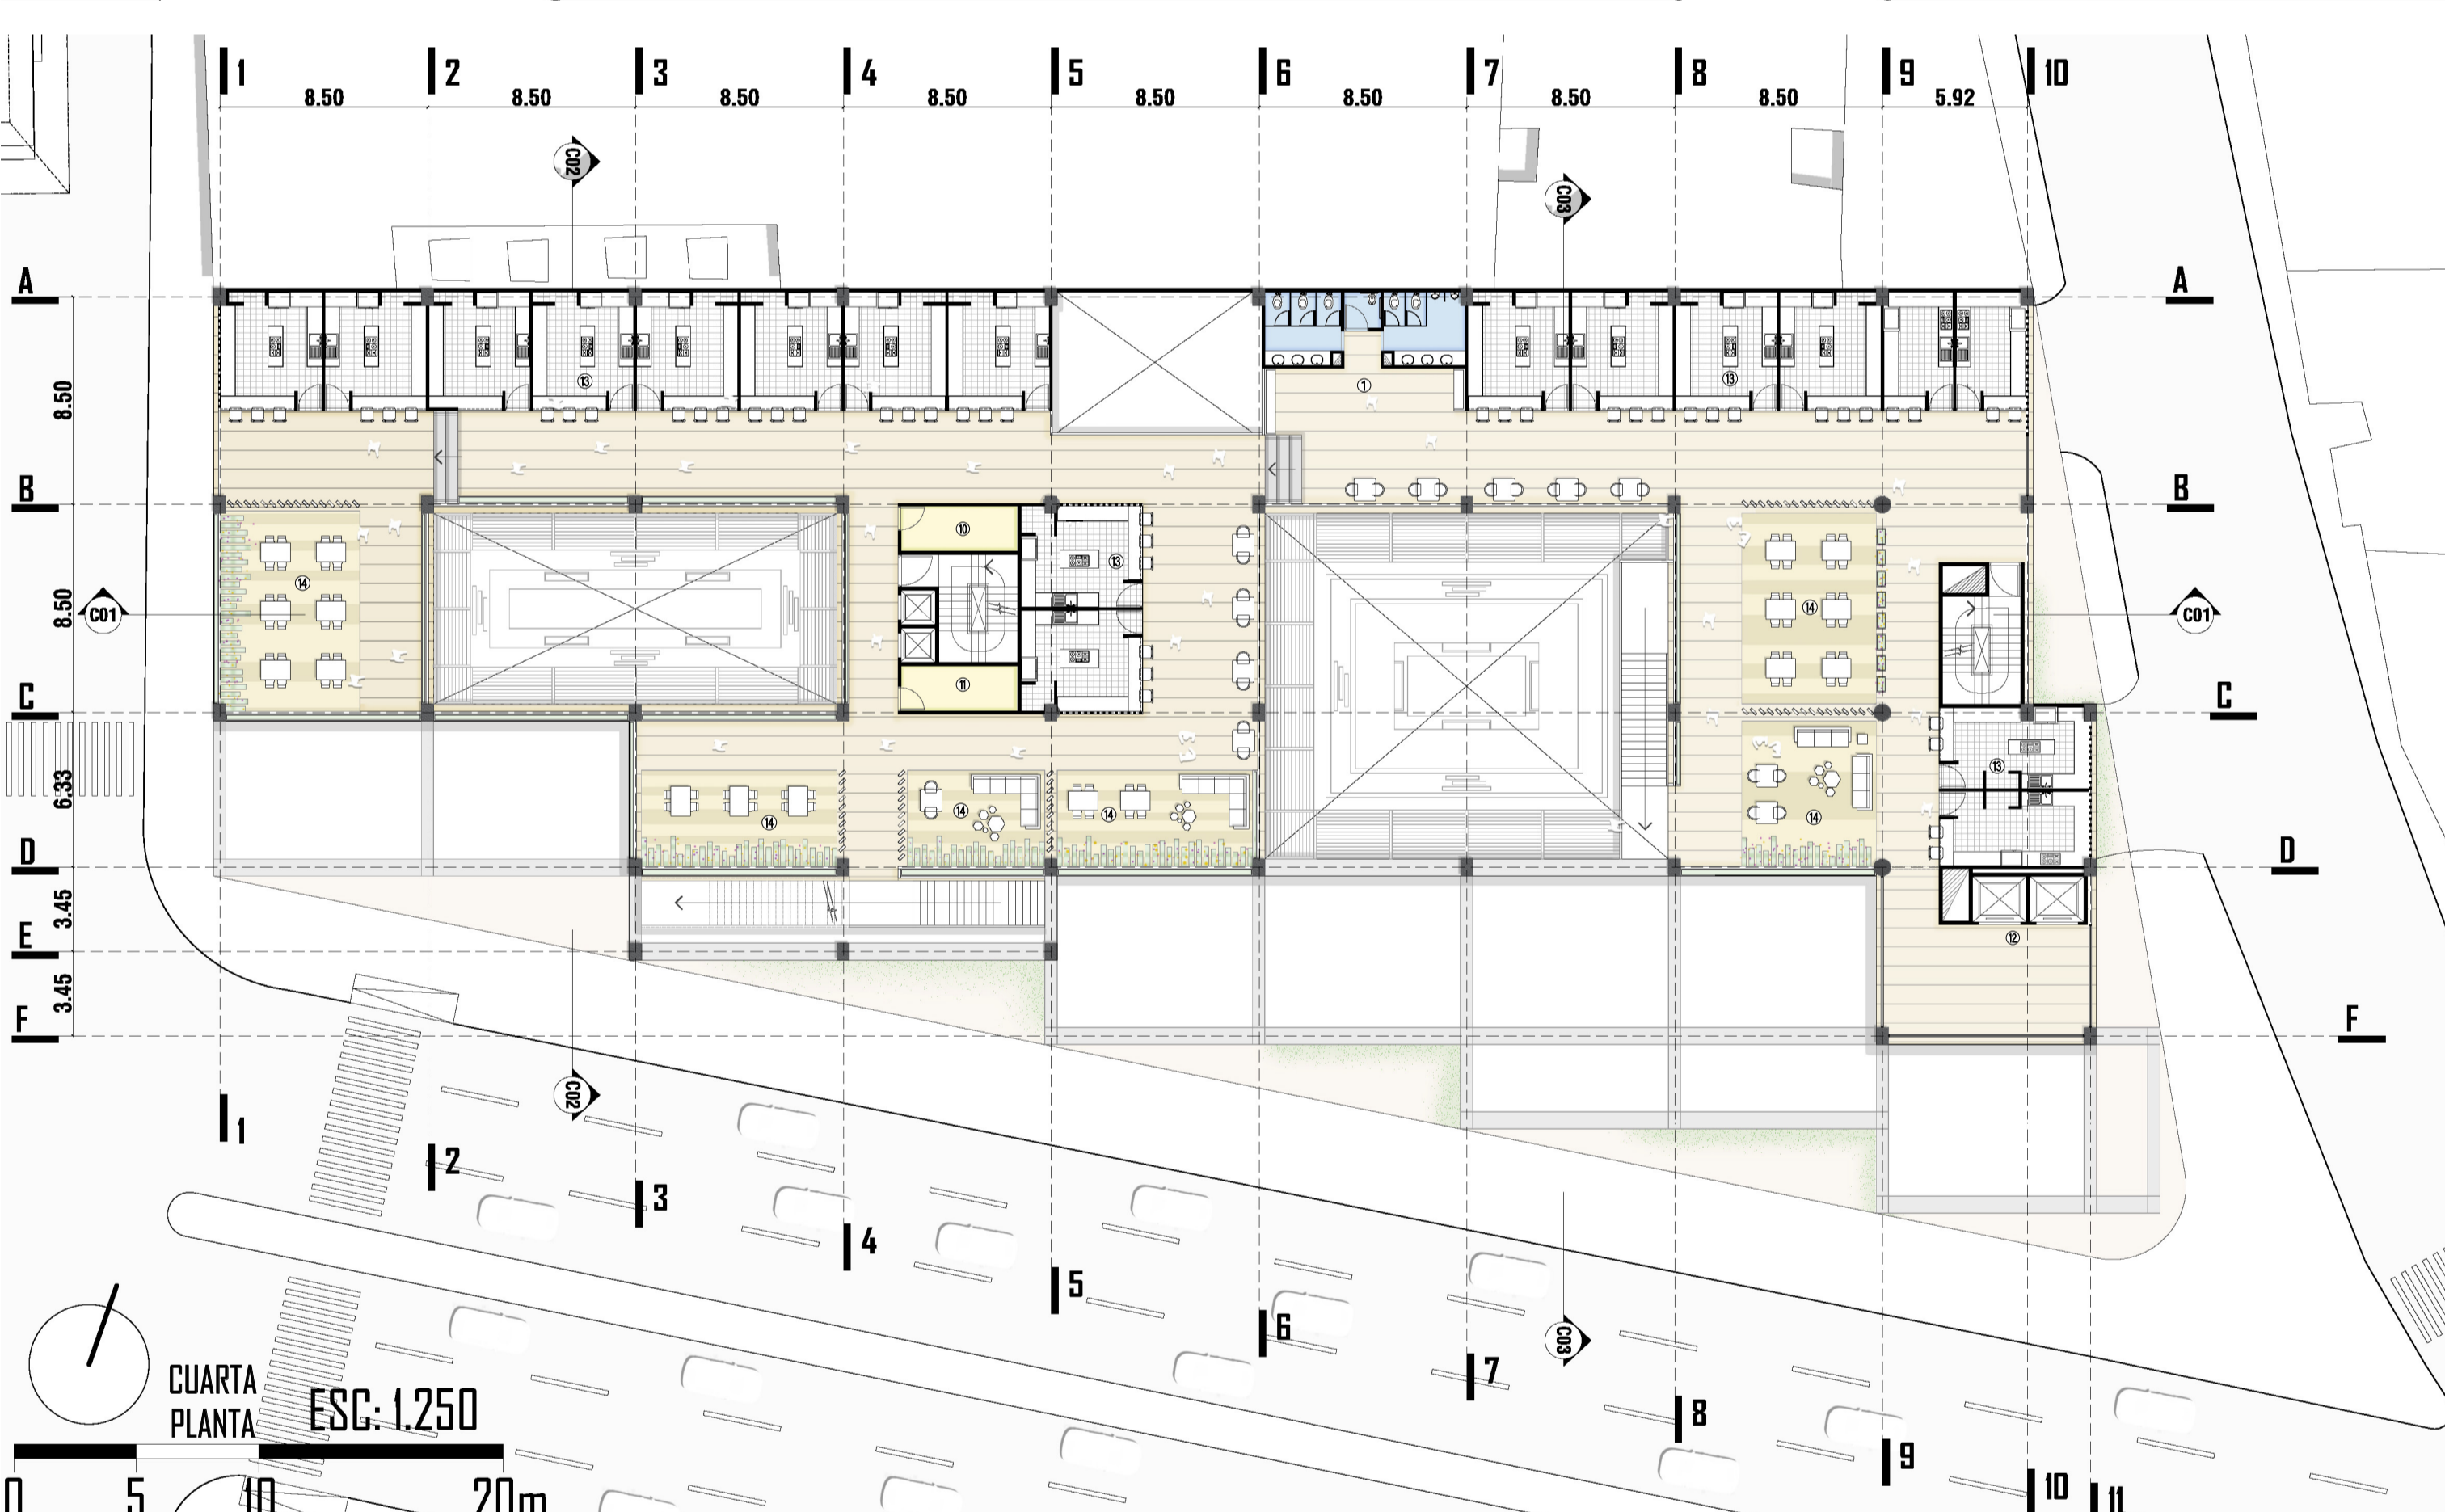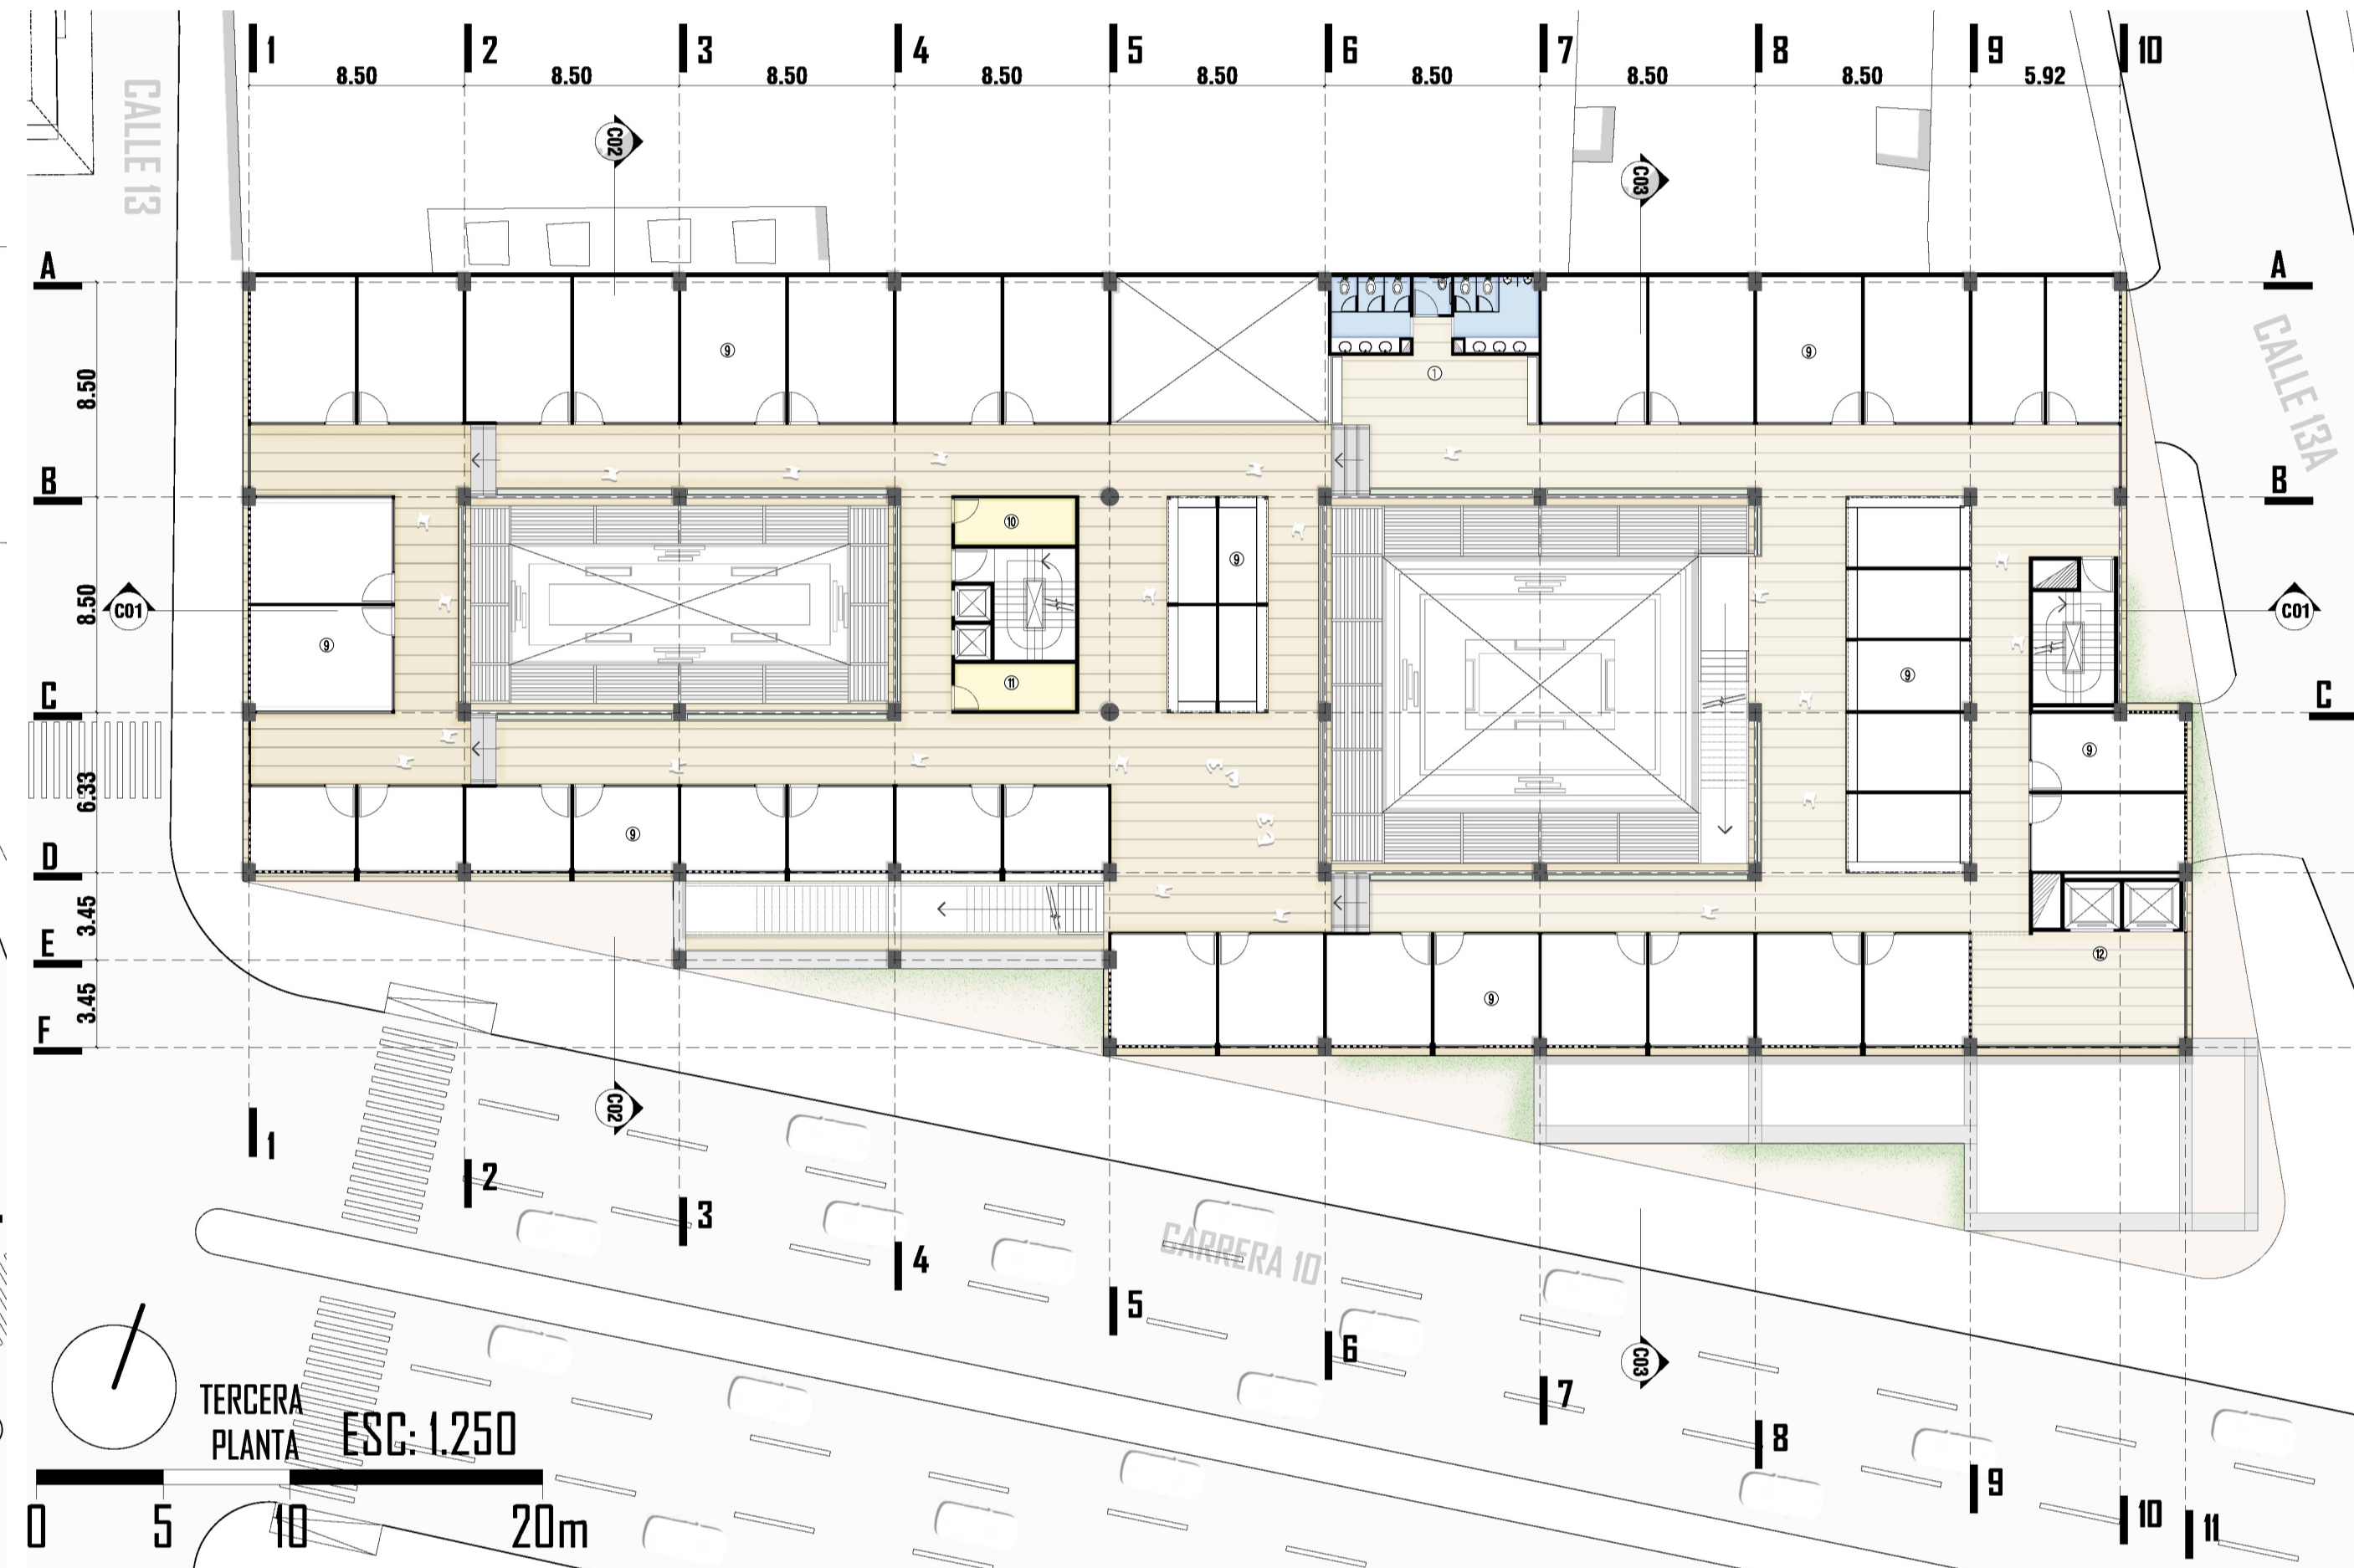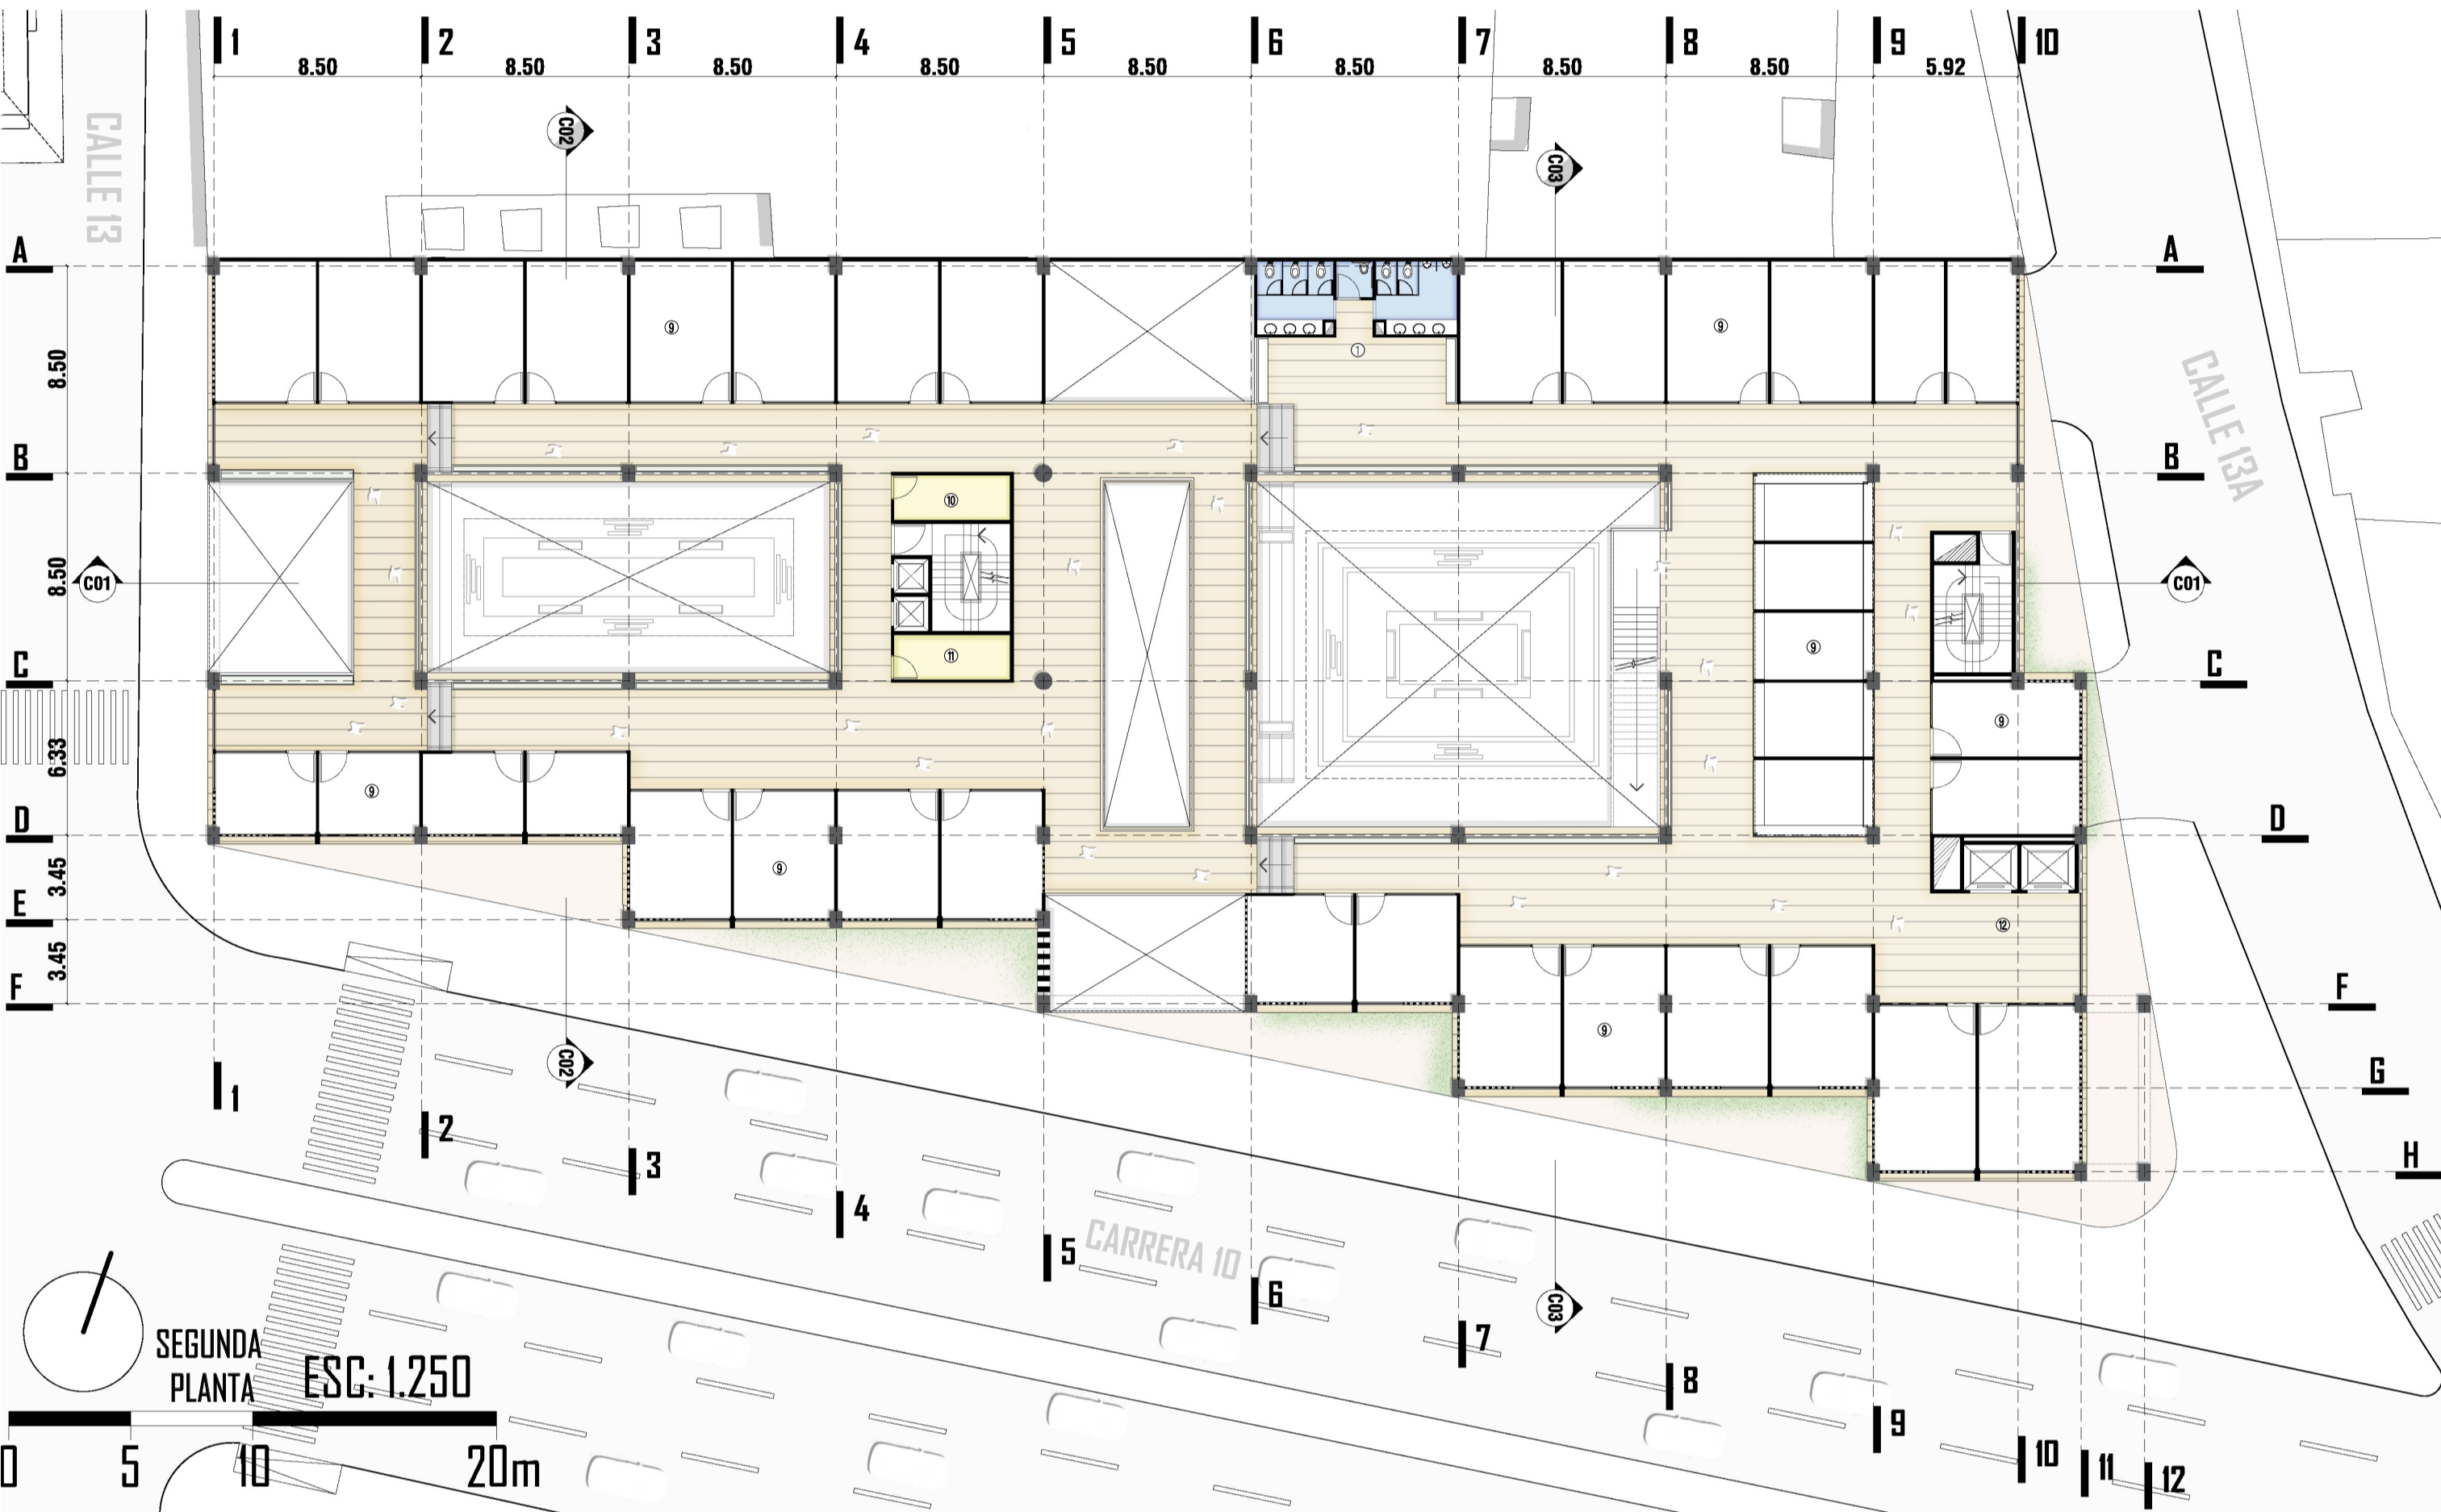

**CORTE POR FACHADA**  
ESC: 1.25

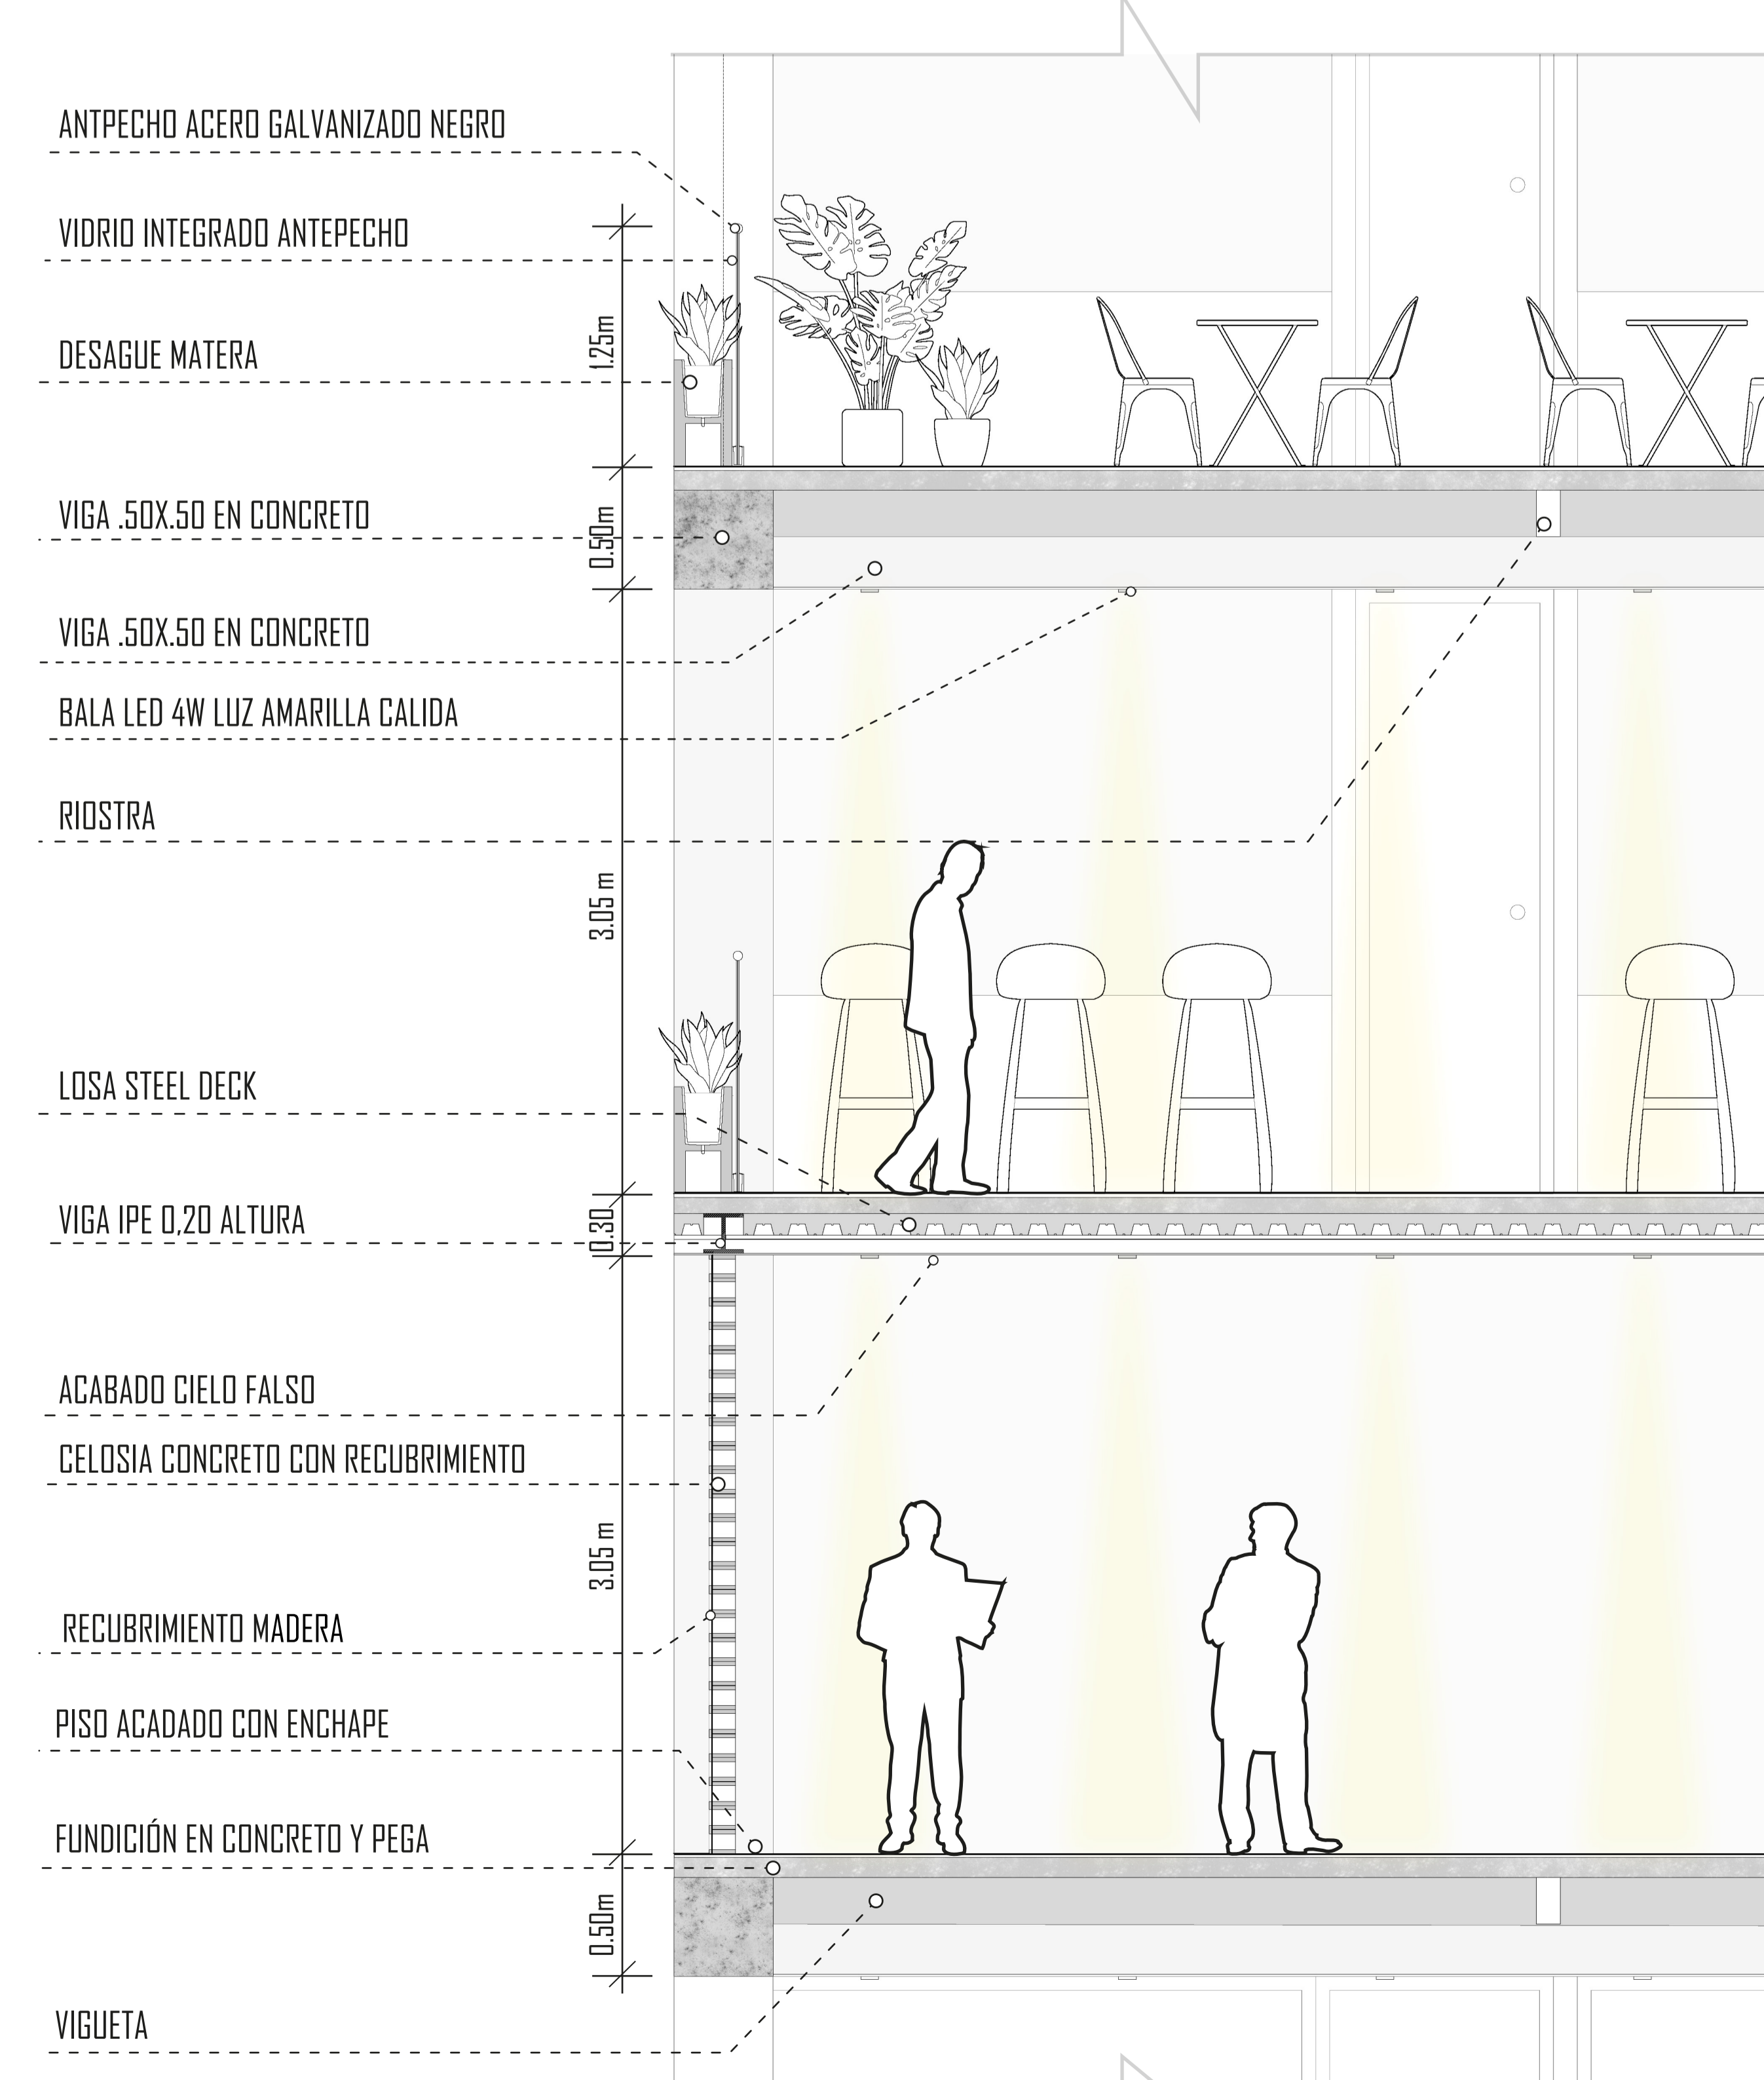

**RECURRIMIENTOS**  
Elementos de protección y cerramientos

