



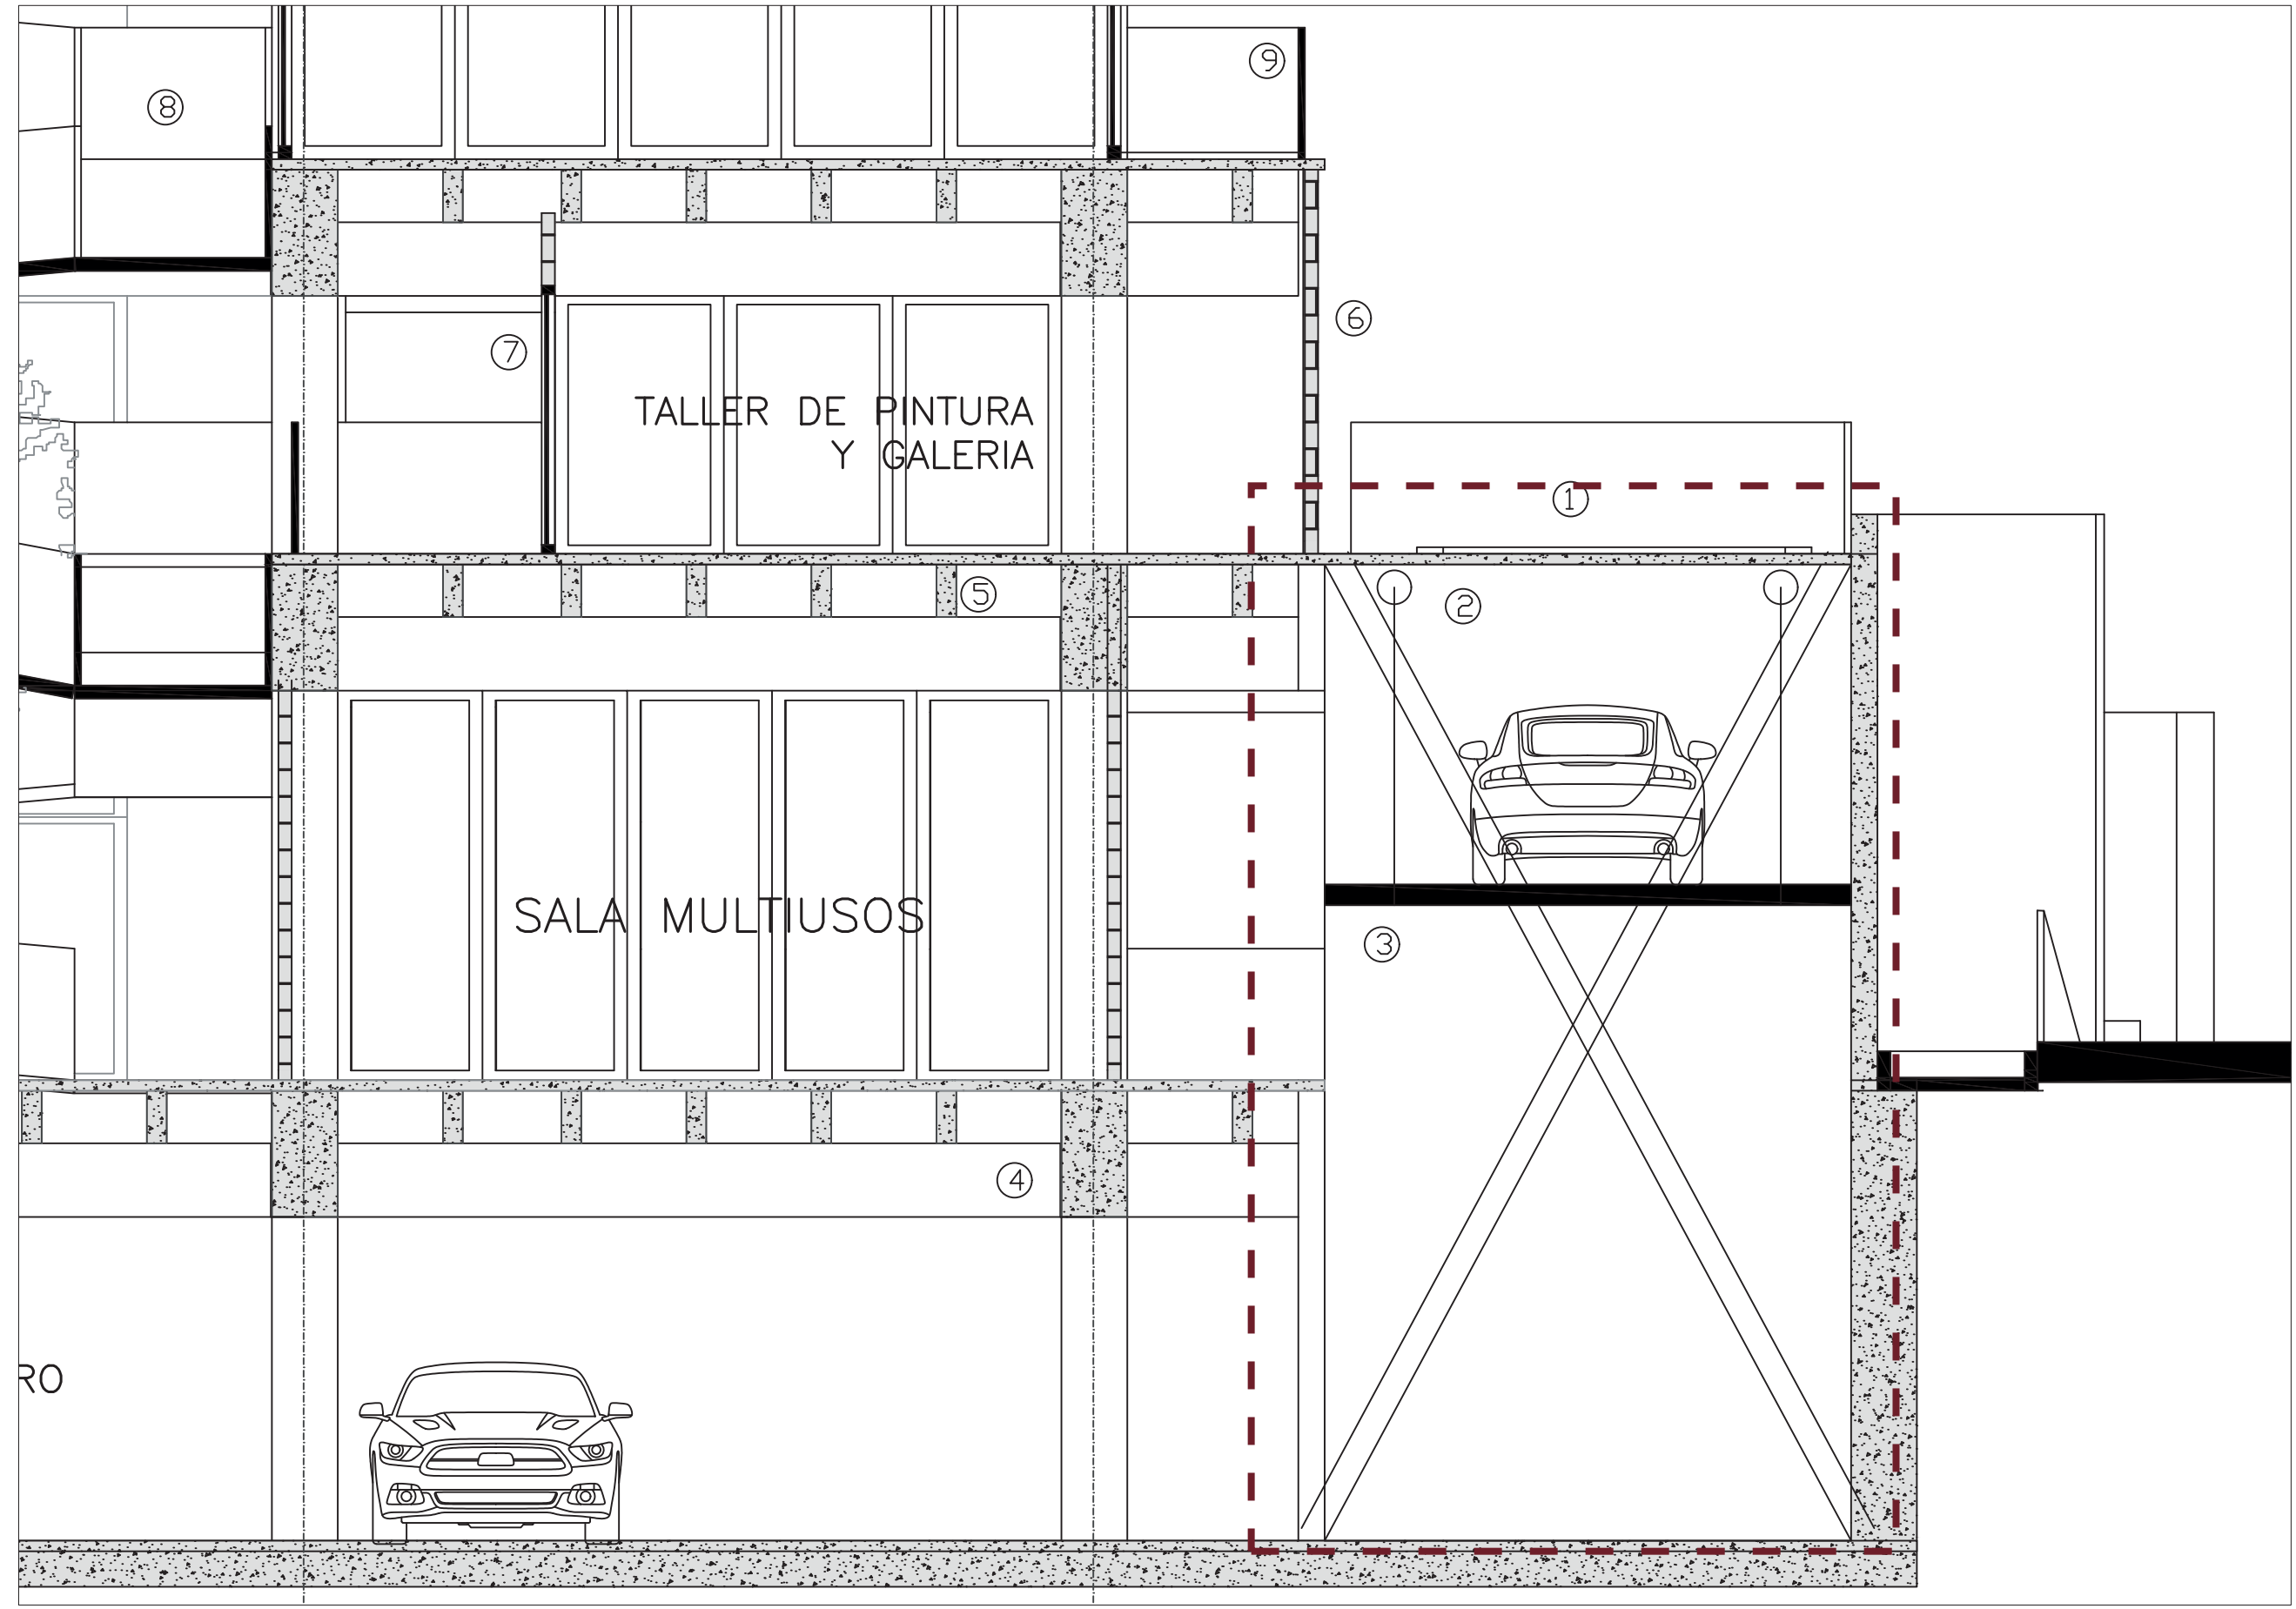


Cortes por Fachada Esc: 1\_50

CIMENTACIÓN DE ZAPATA AISLADA

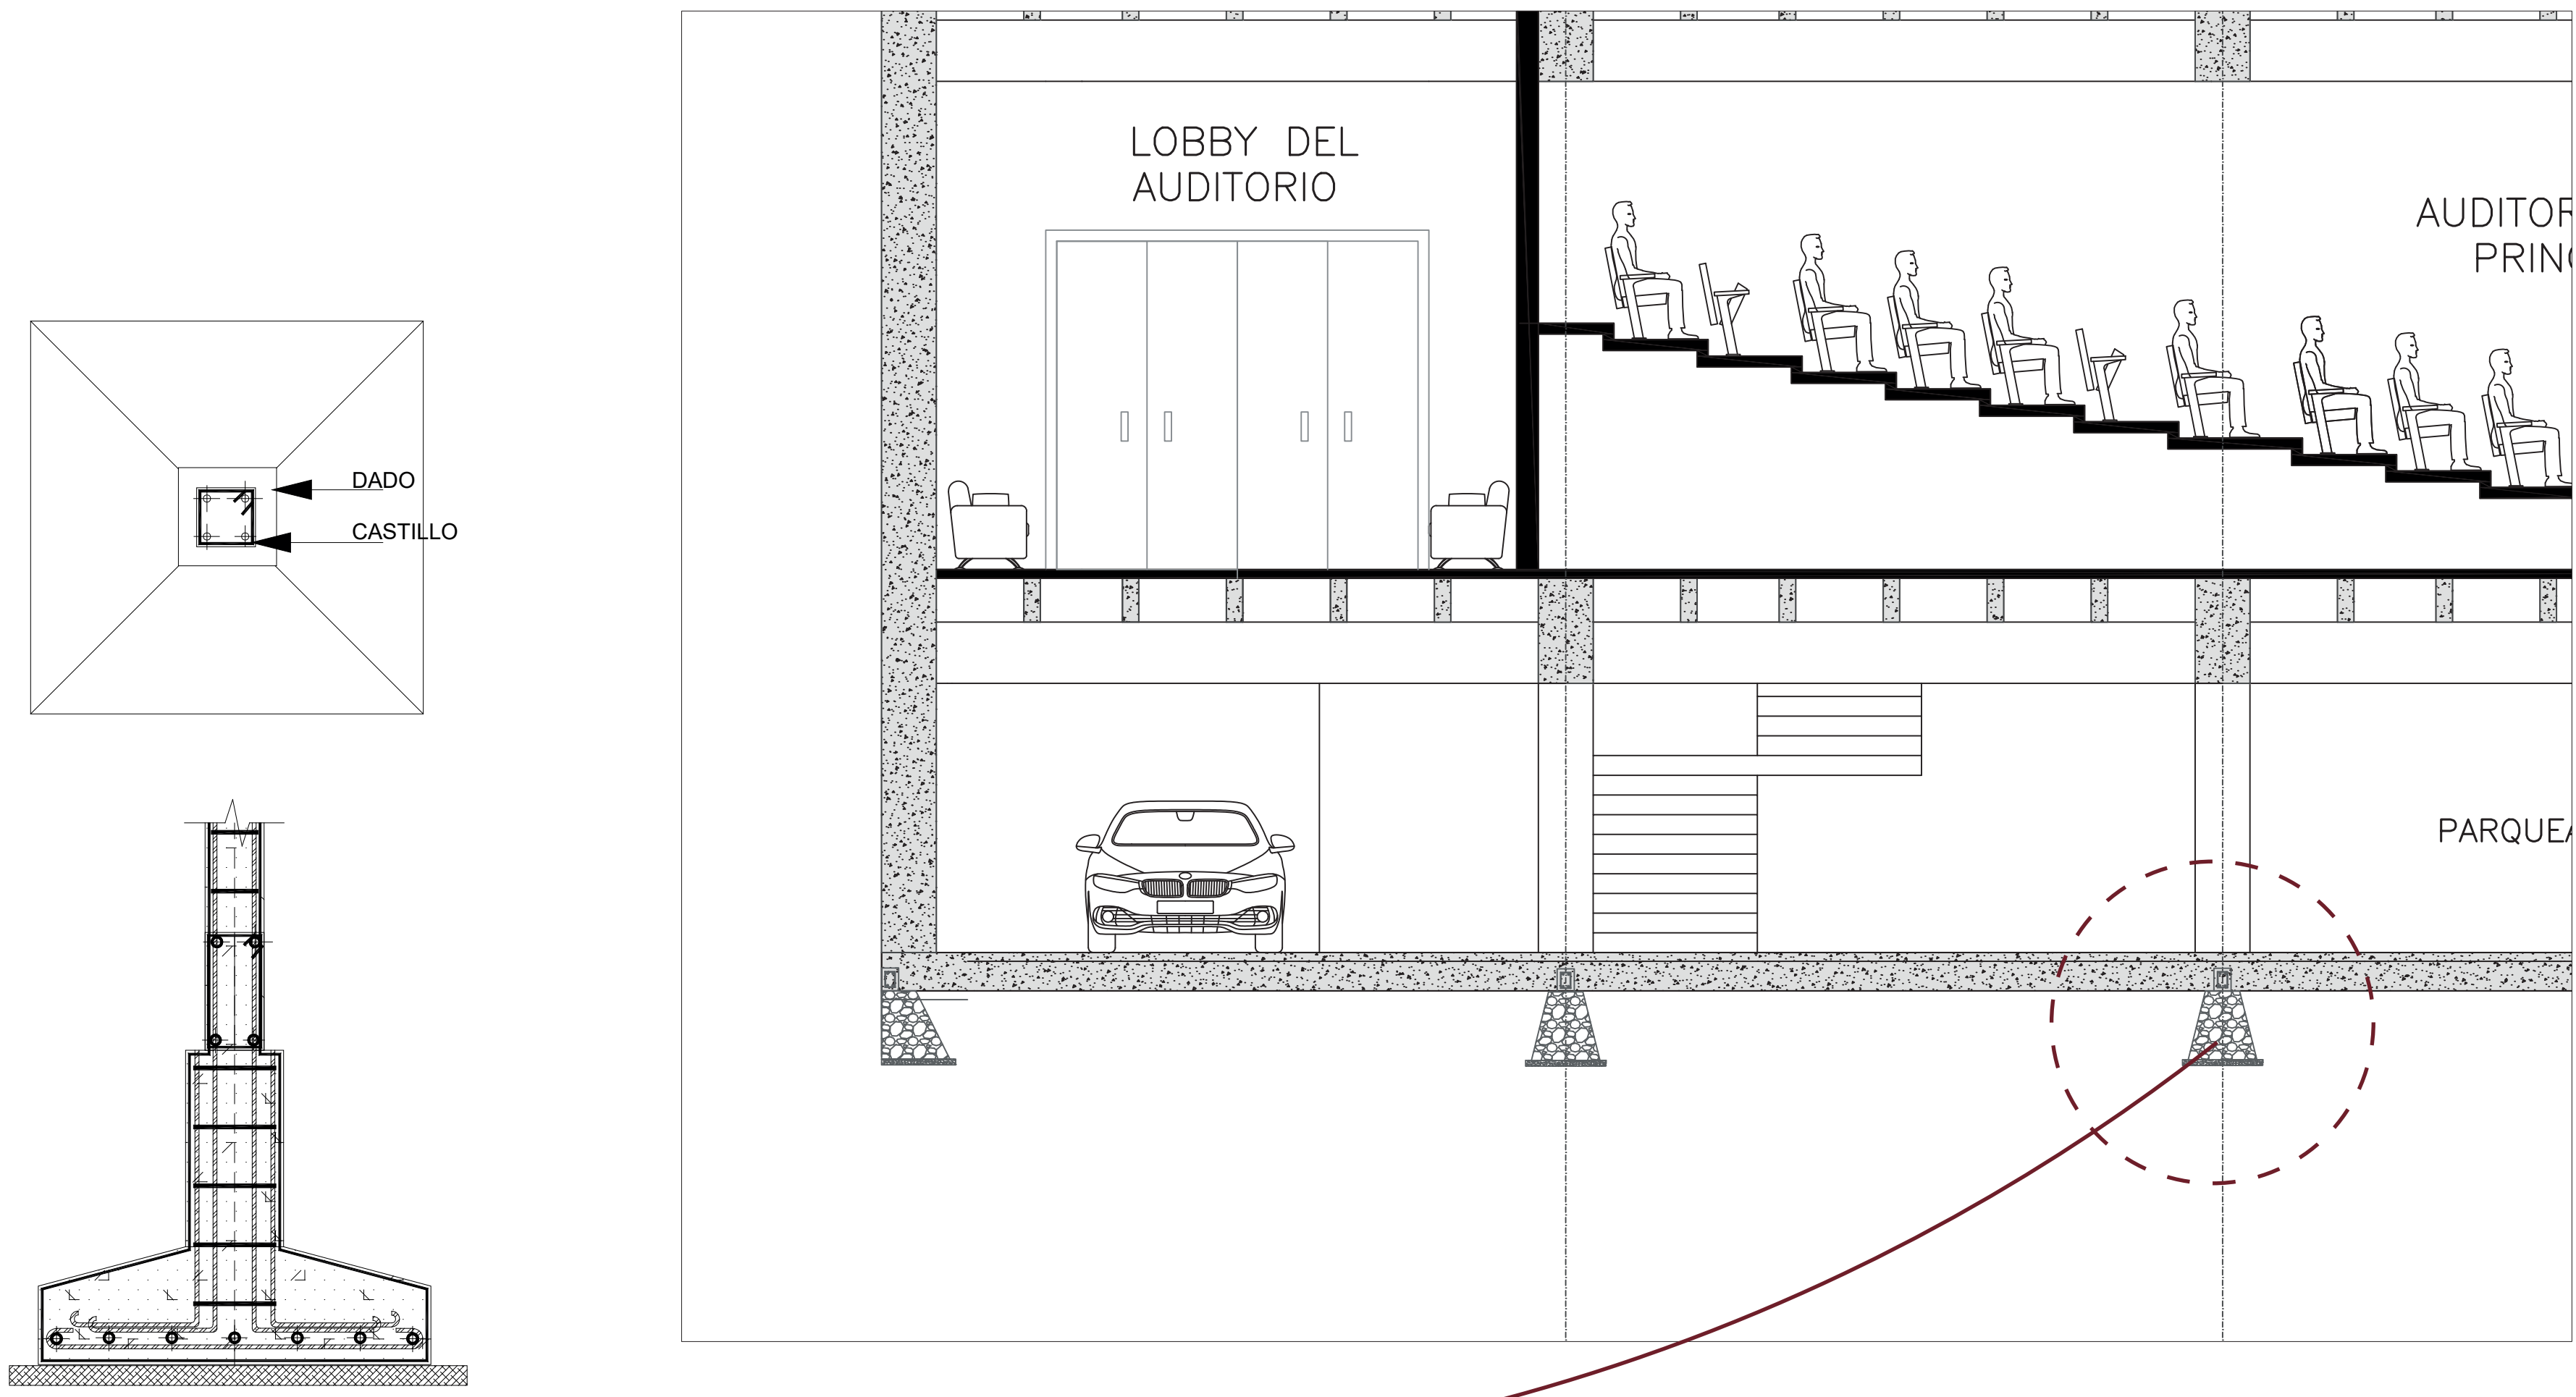

CORTE POR FACHADA SECCIÓN ELEVADOR Esc: 1\_50

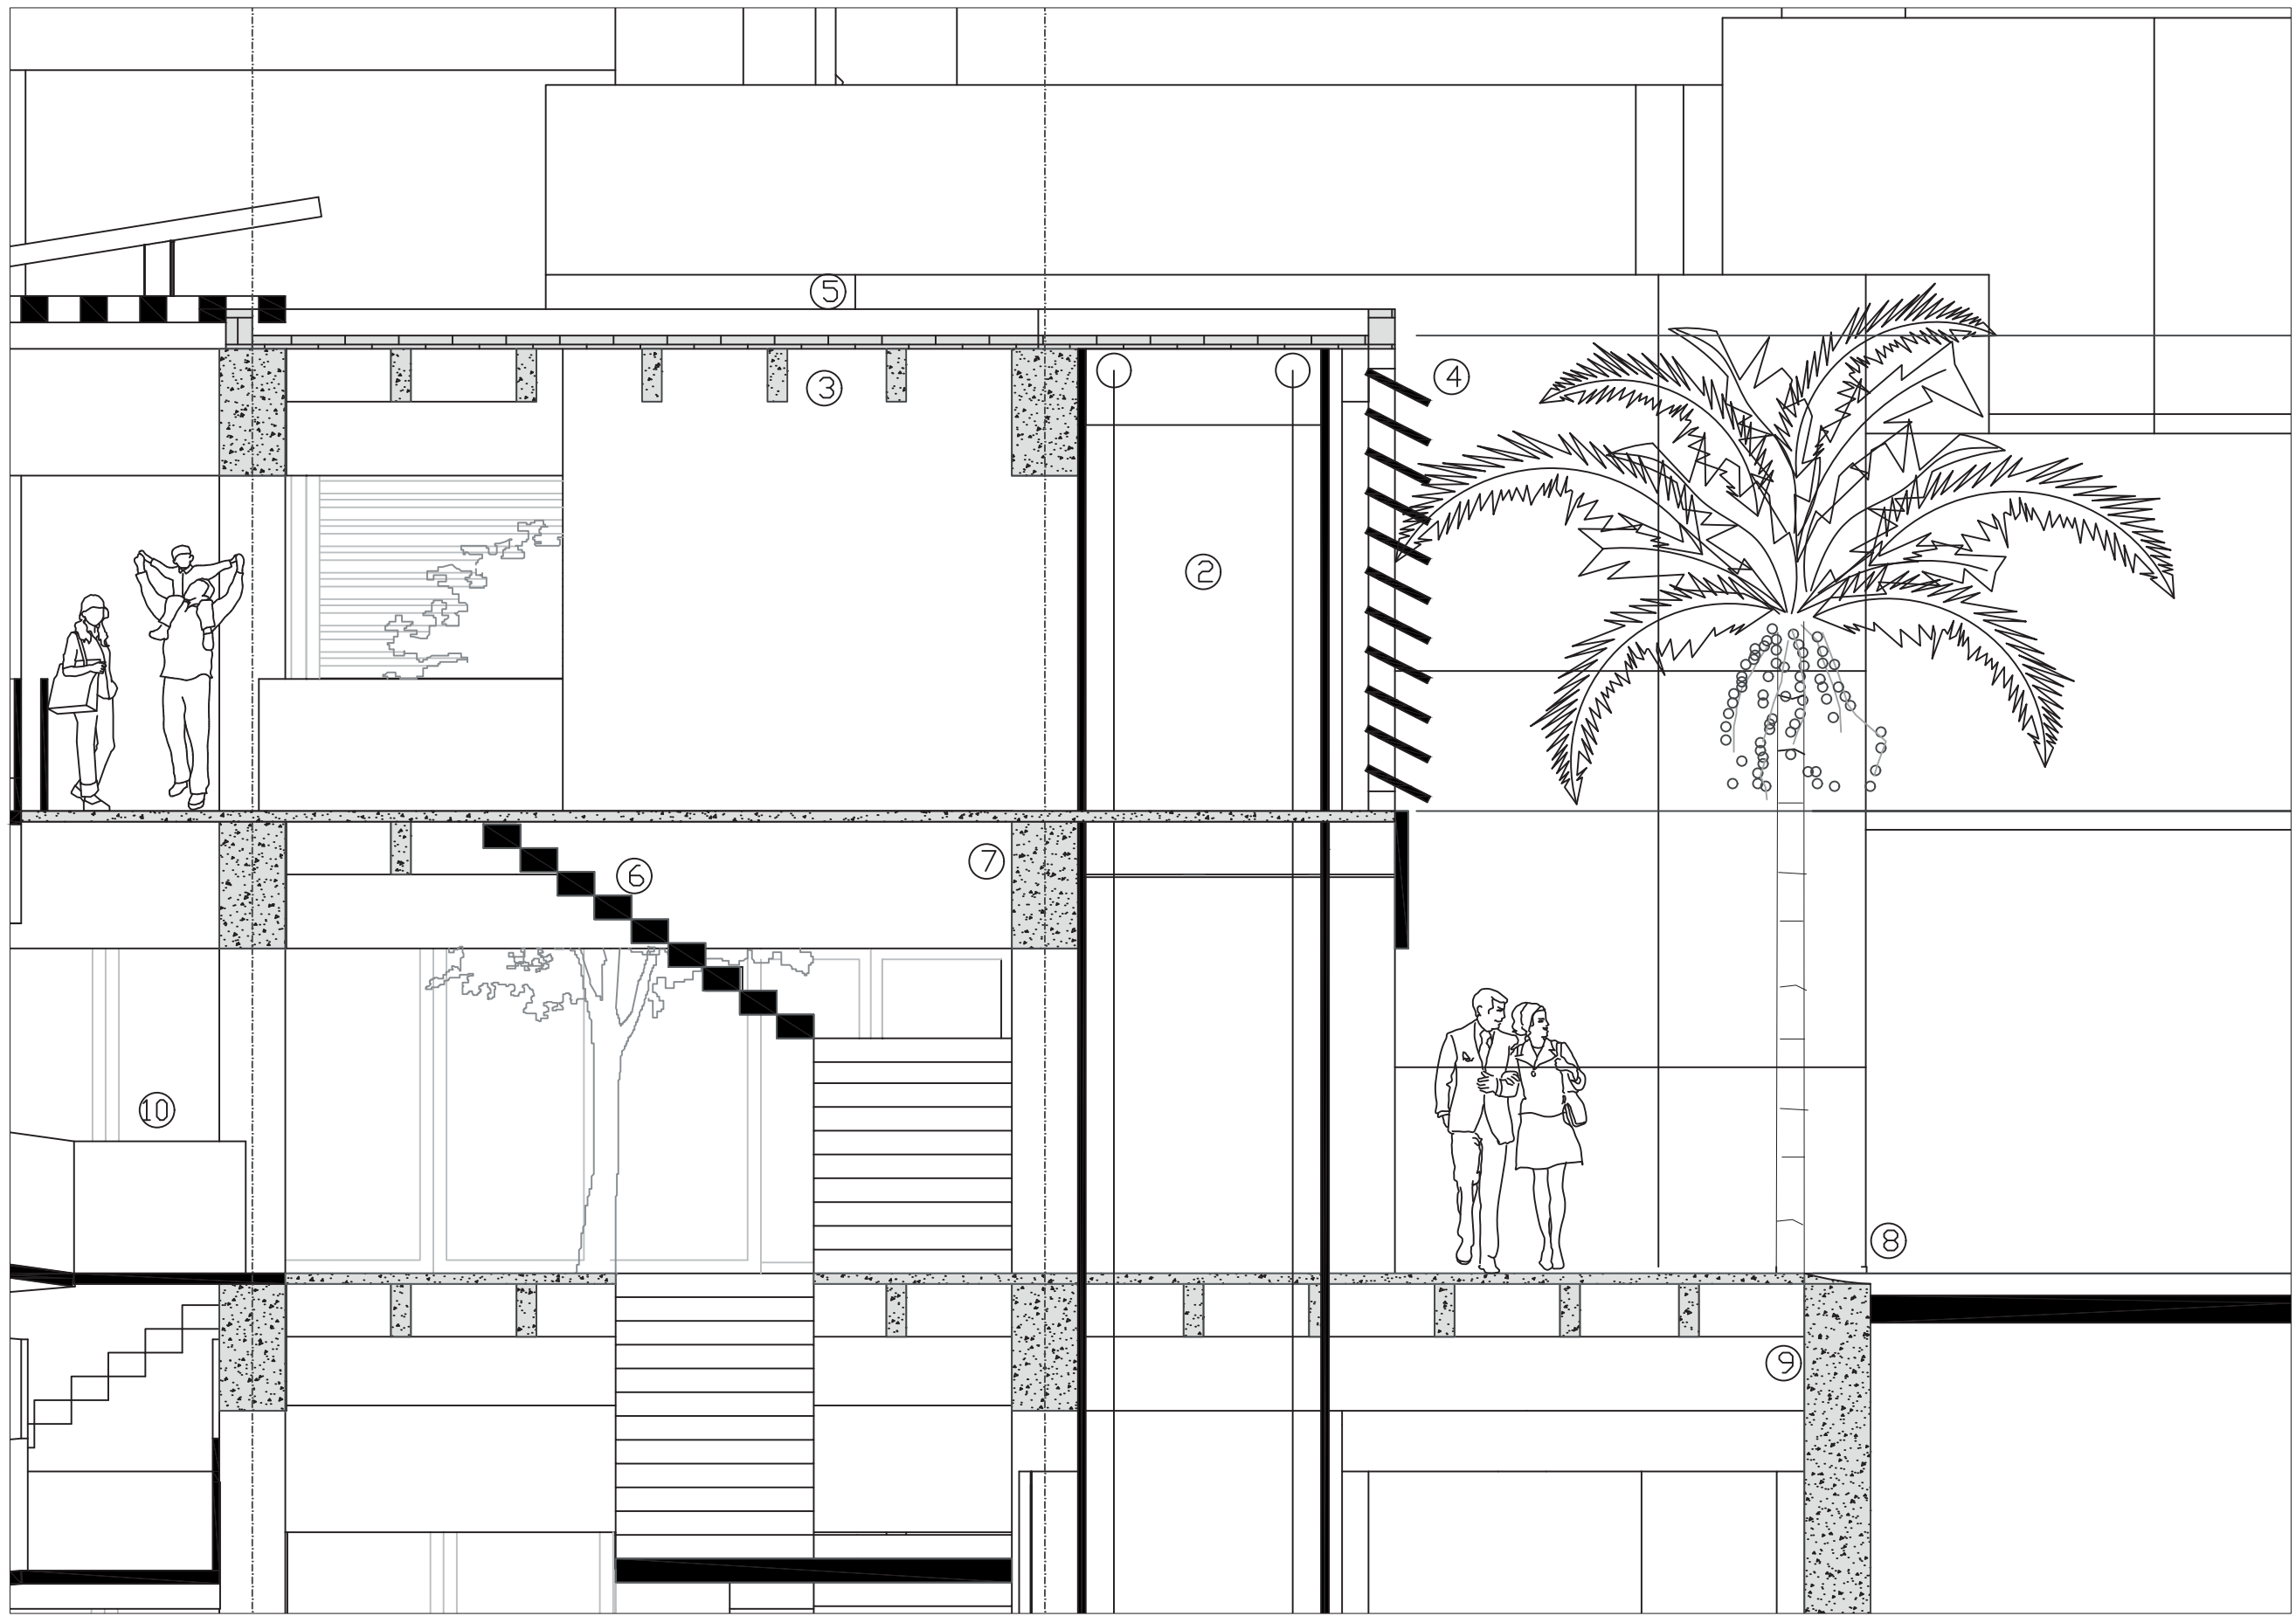

CORTE POR FACHADA SECCIÓN DE ESTRUCTURA Y MURO DE CONTENCIÓN Esc: 1\_50