

PASAJE CENTRAL COMERCIAL


CENTRO DE CALI

PROGRAMA USOS

USUARIO TIPO DE USO


- Principalmente a usuarios empresarios y comerciantes del centro de cali - mayoristas y minoristas
- Usuarios Compradores del centro de cali

- Restaurantes / Zona almuerzos
- Locales Comerciales
- Terrazas
- Patio interno contemplativo

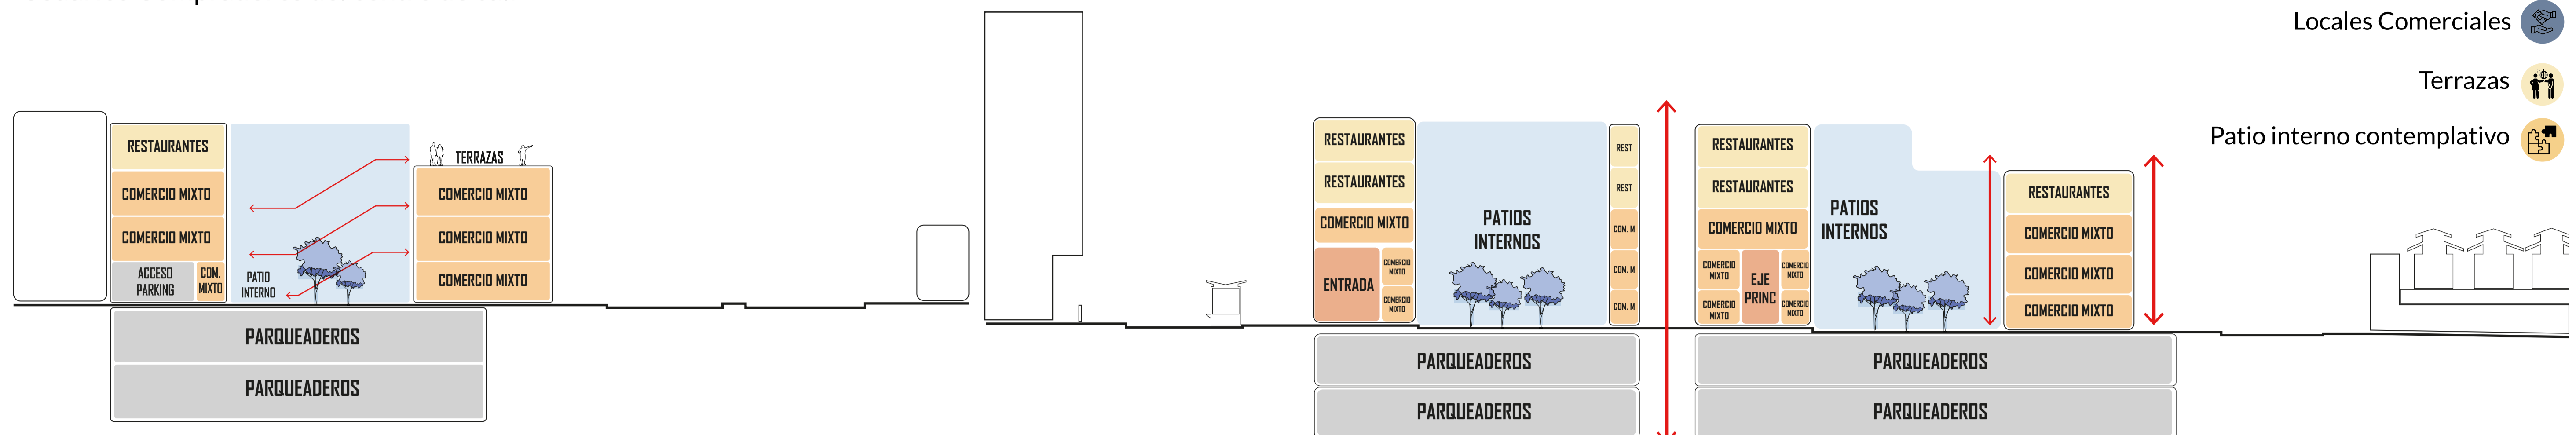


CORTE LONGITUDINAL

ESC: 1.250

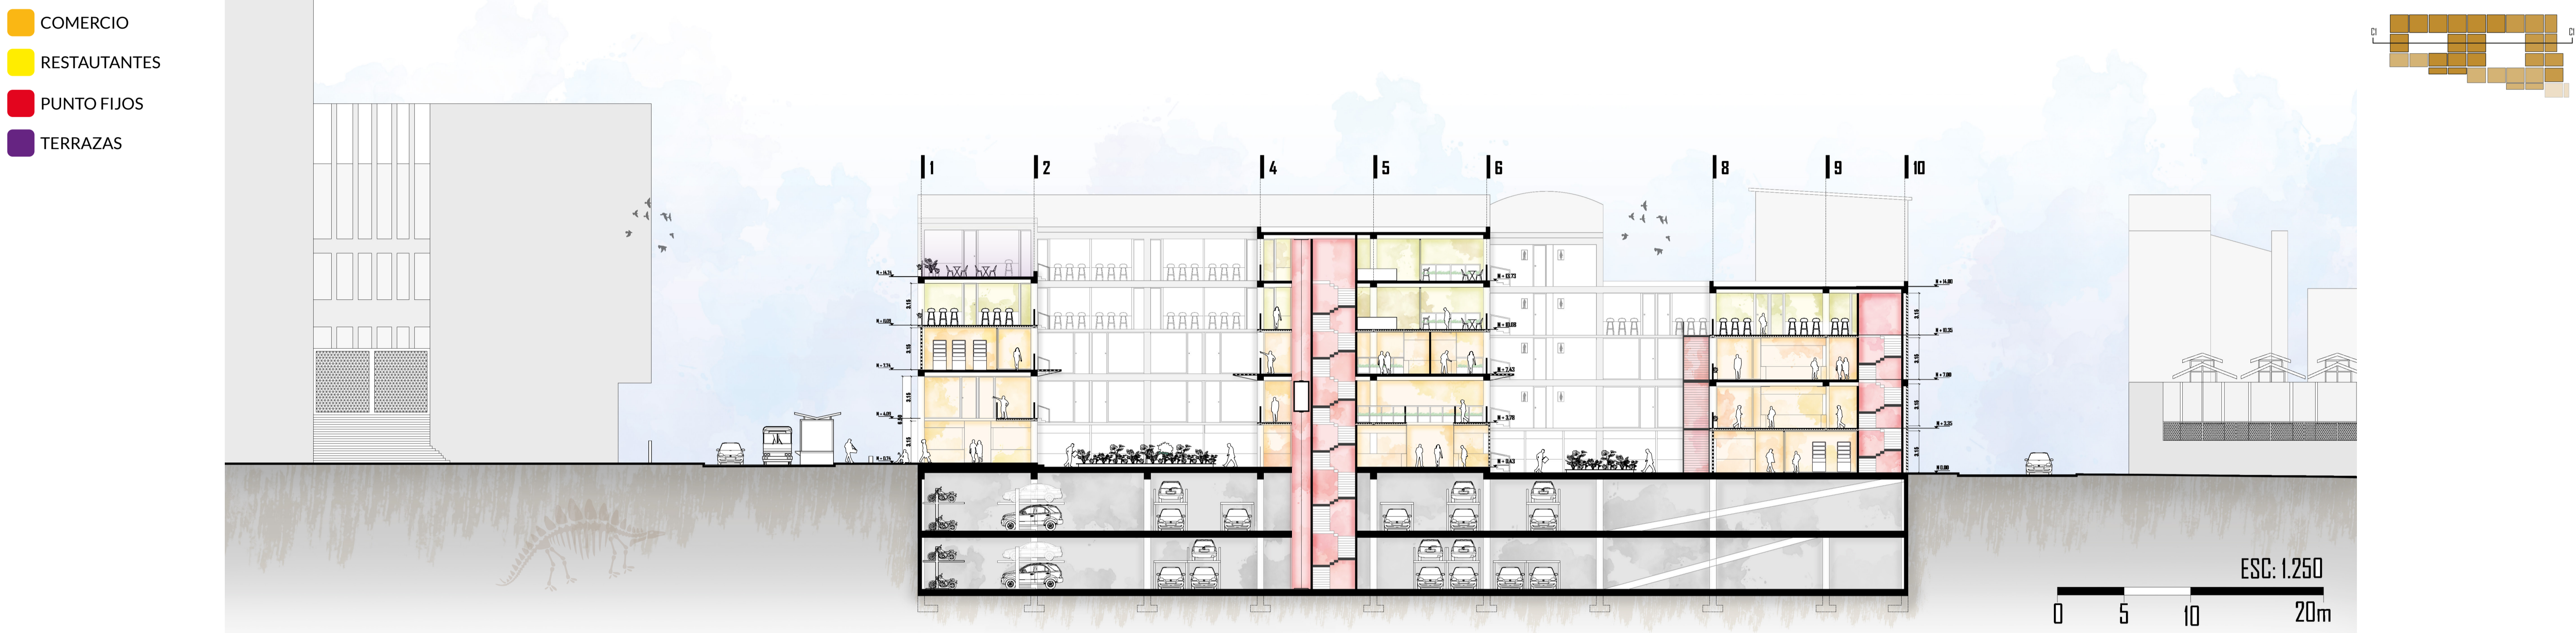

Funcionamiento y elementos Distribución pisos

- COMERCIO
- RESTAURANTES
- PUNTO FIJOS
- TERRAZAS
- ASCENSOR MONTACARGA
- BAÑOS
- SERVICIOS

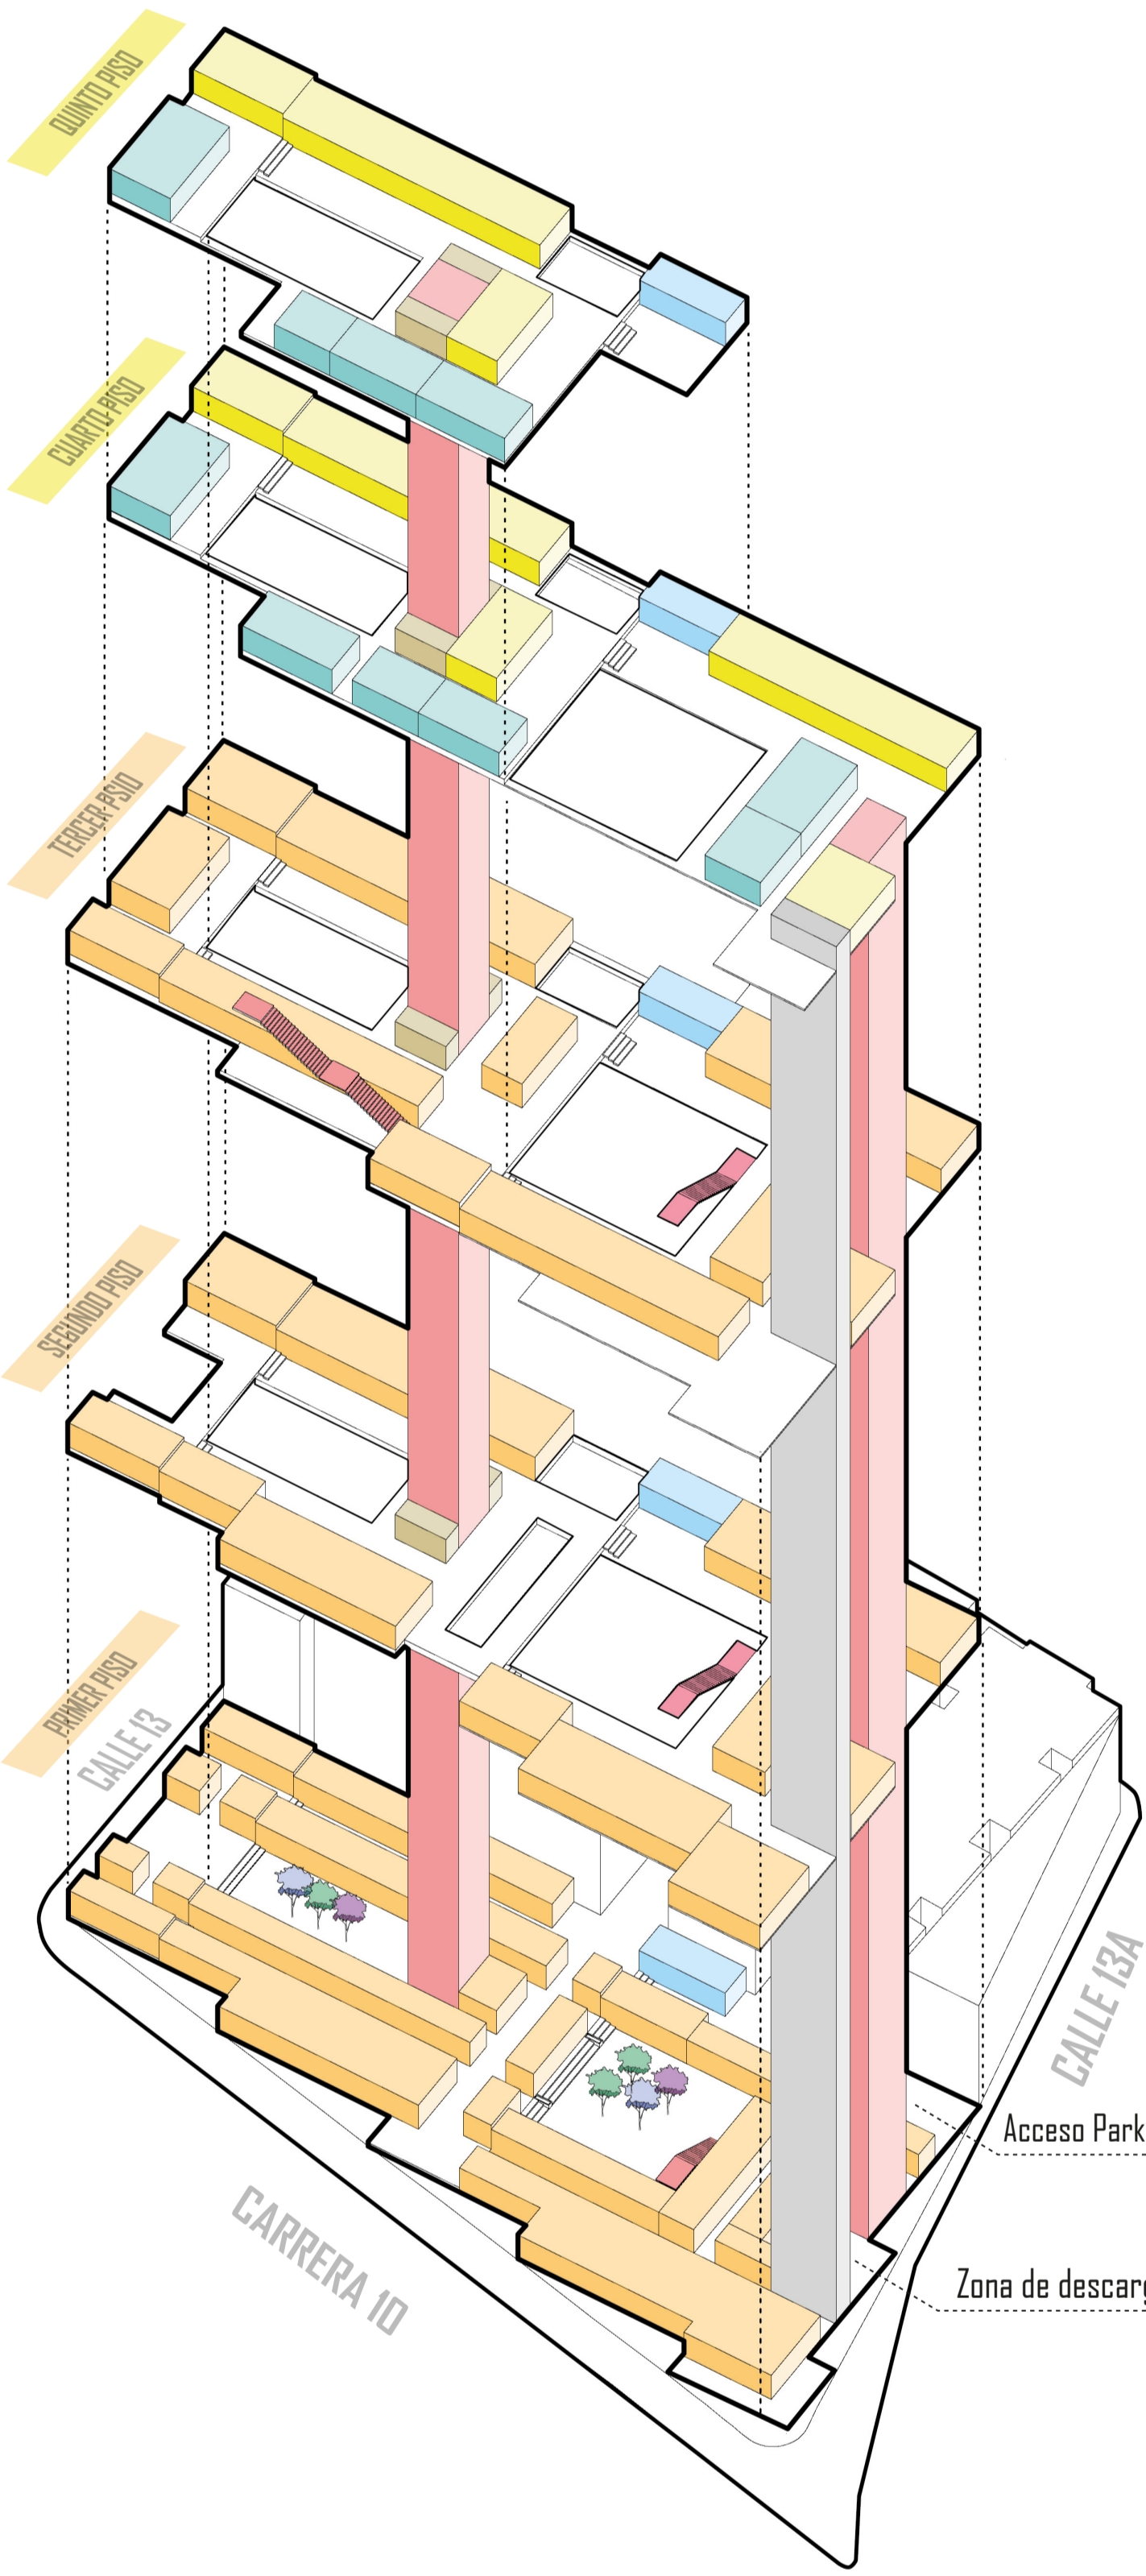

PLANTA PÚBLICA

Arquitectonica - Esc: 1.250





RENDER Exterior



PATIO INTERIOR

Espacio de organización

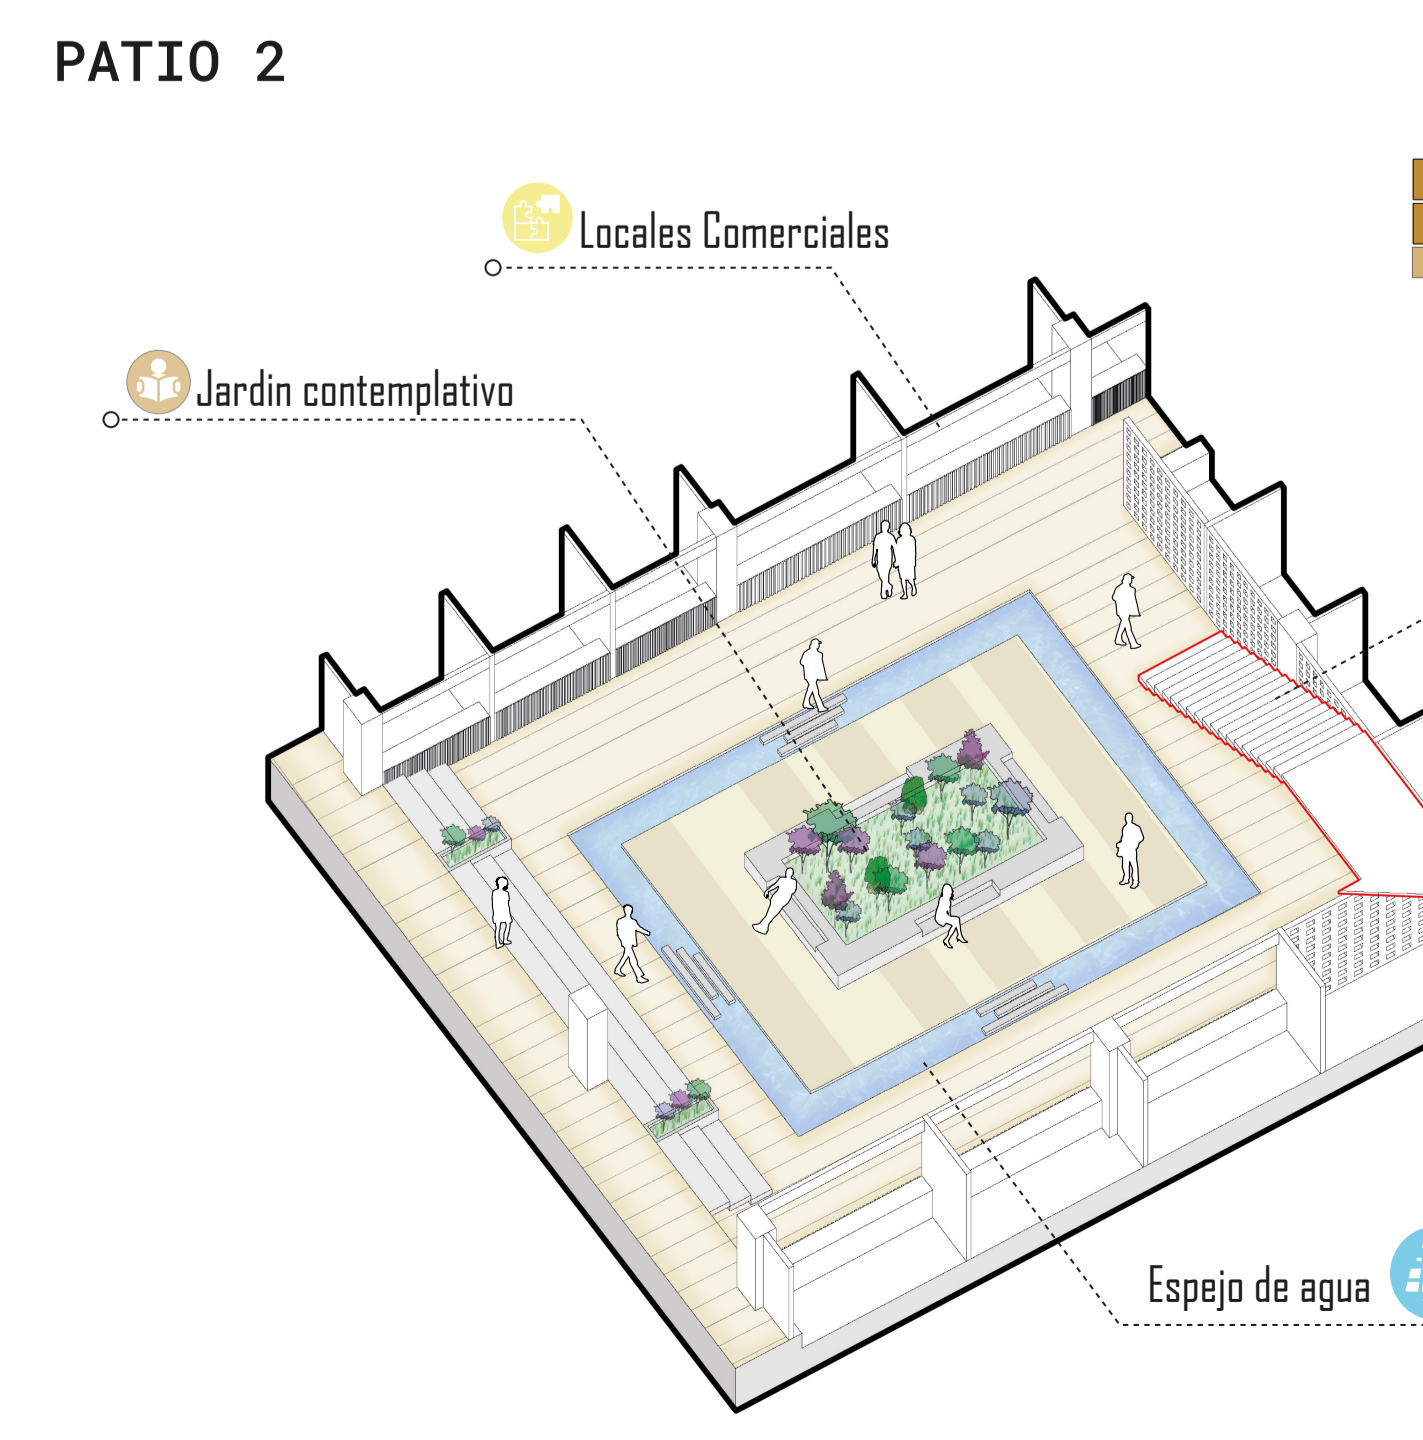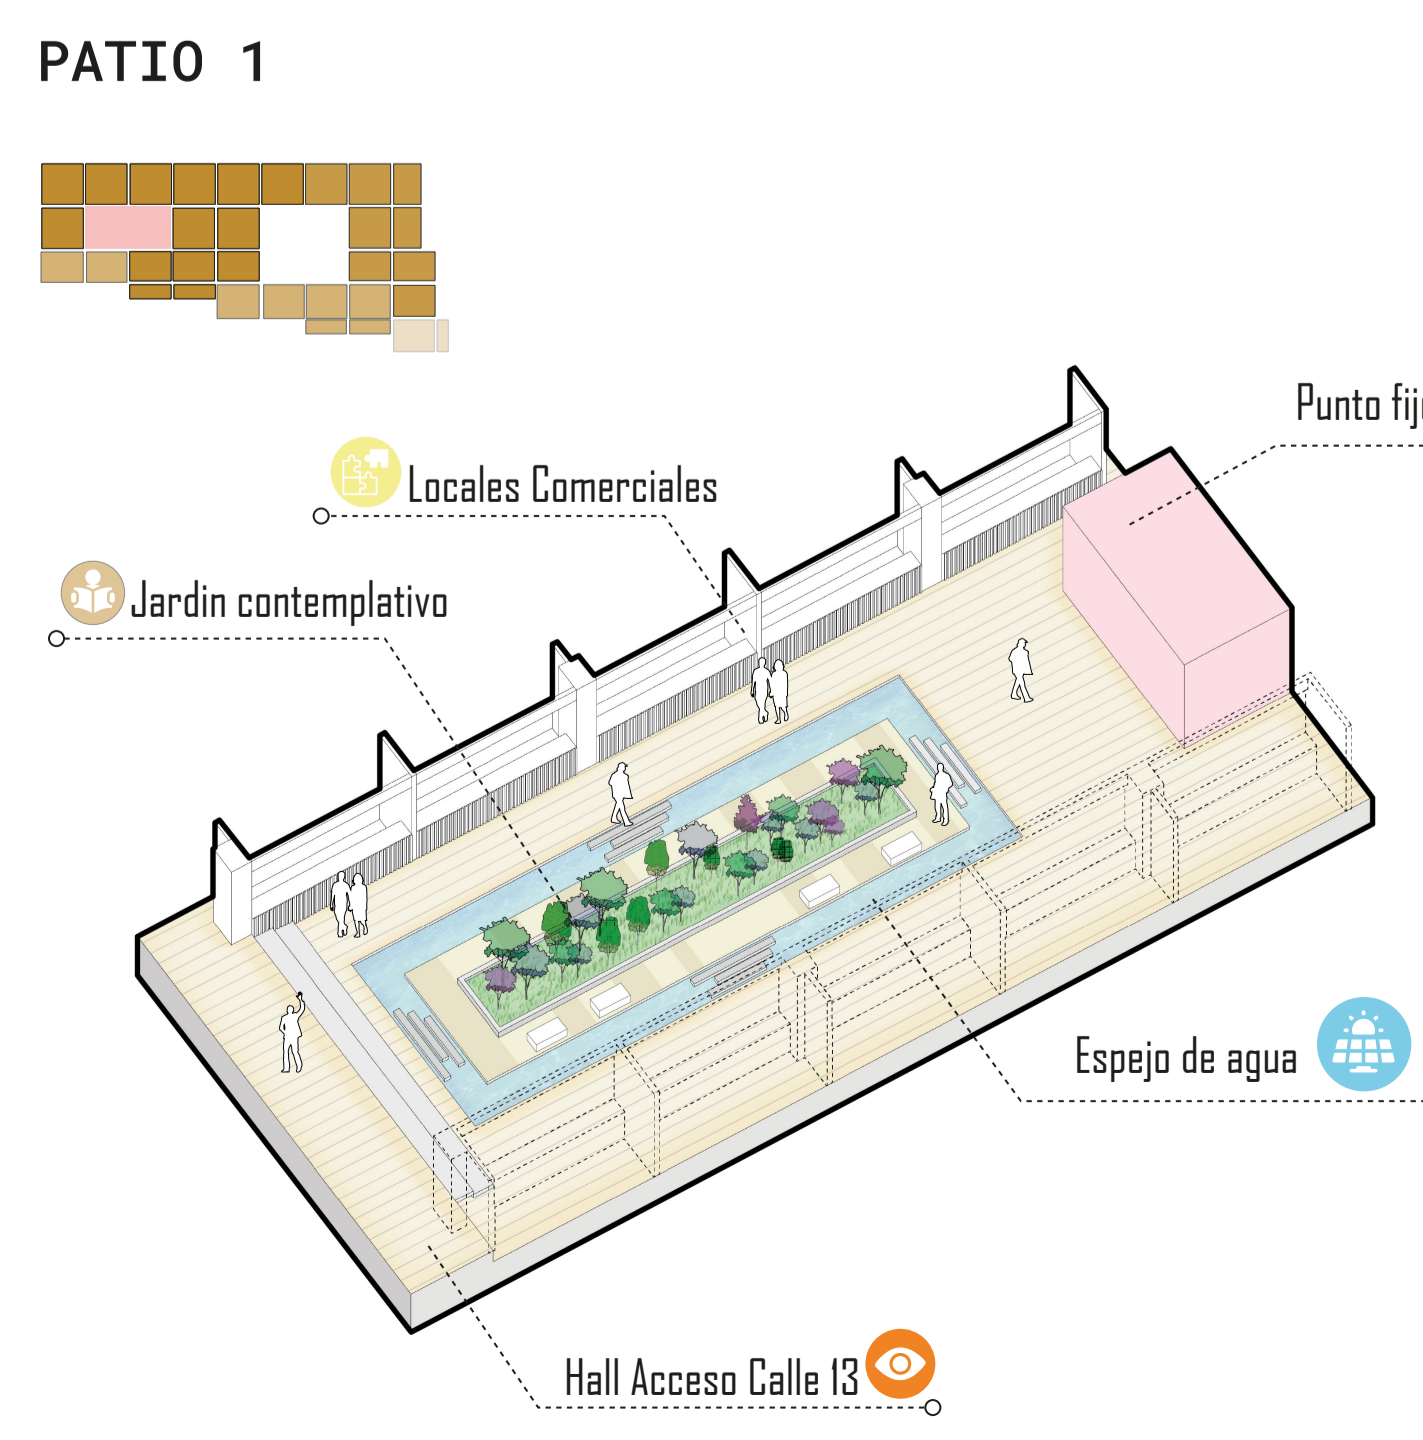

ESTRUCTURA

Elementos y funcionamientos

