



SON 2  
VISTA 1  
1:30

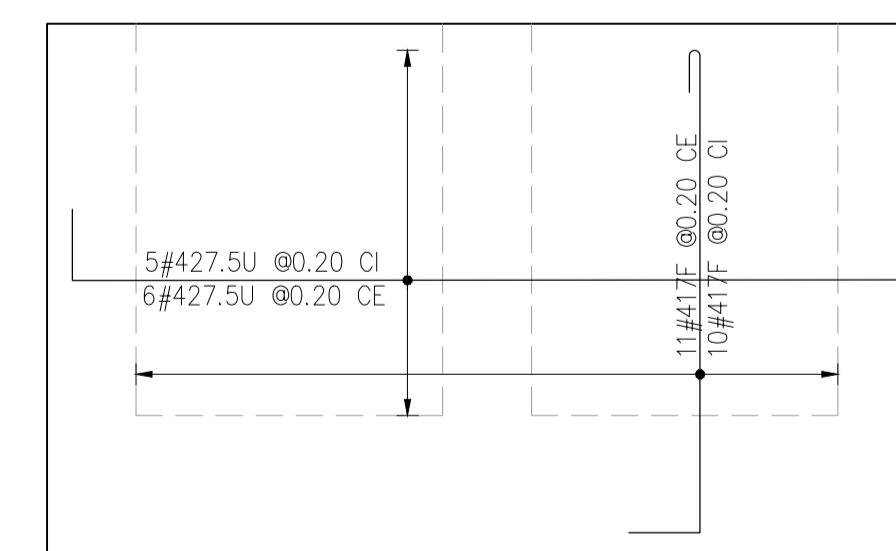









SON 2  
VISTA 2  
1:30

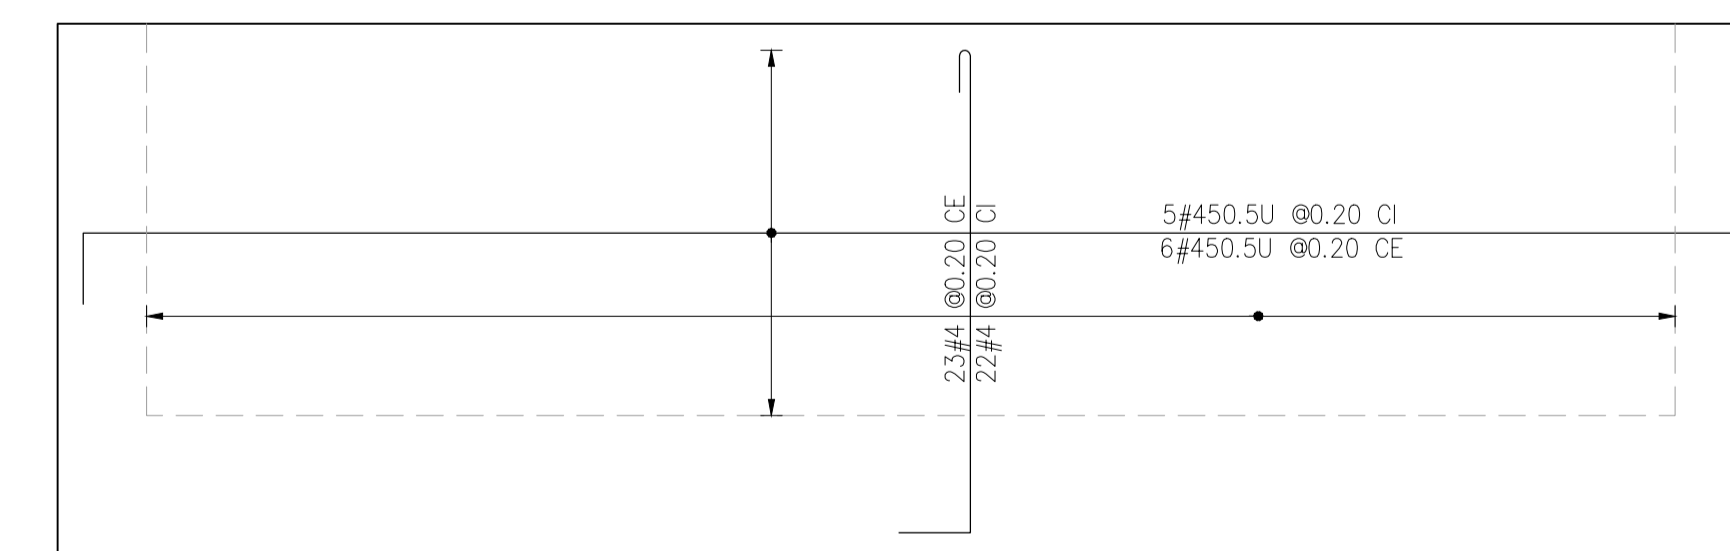


VISTA 3  
1:30






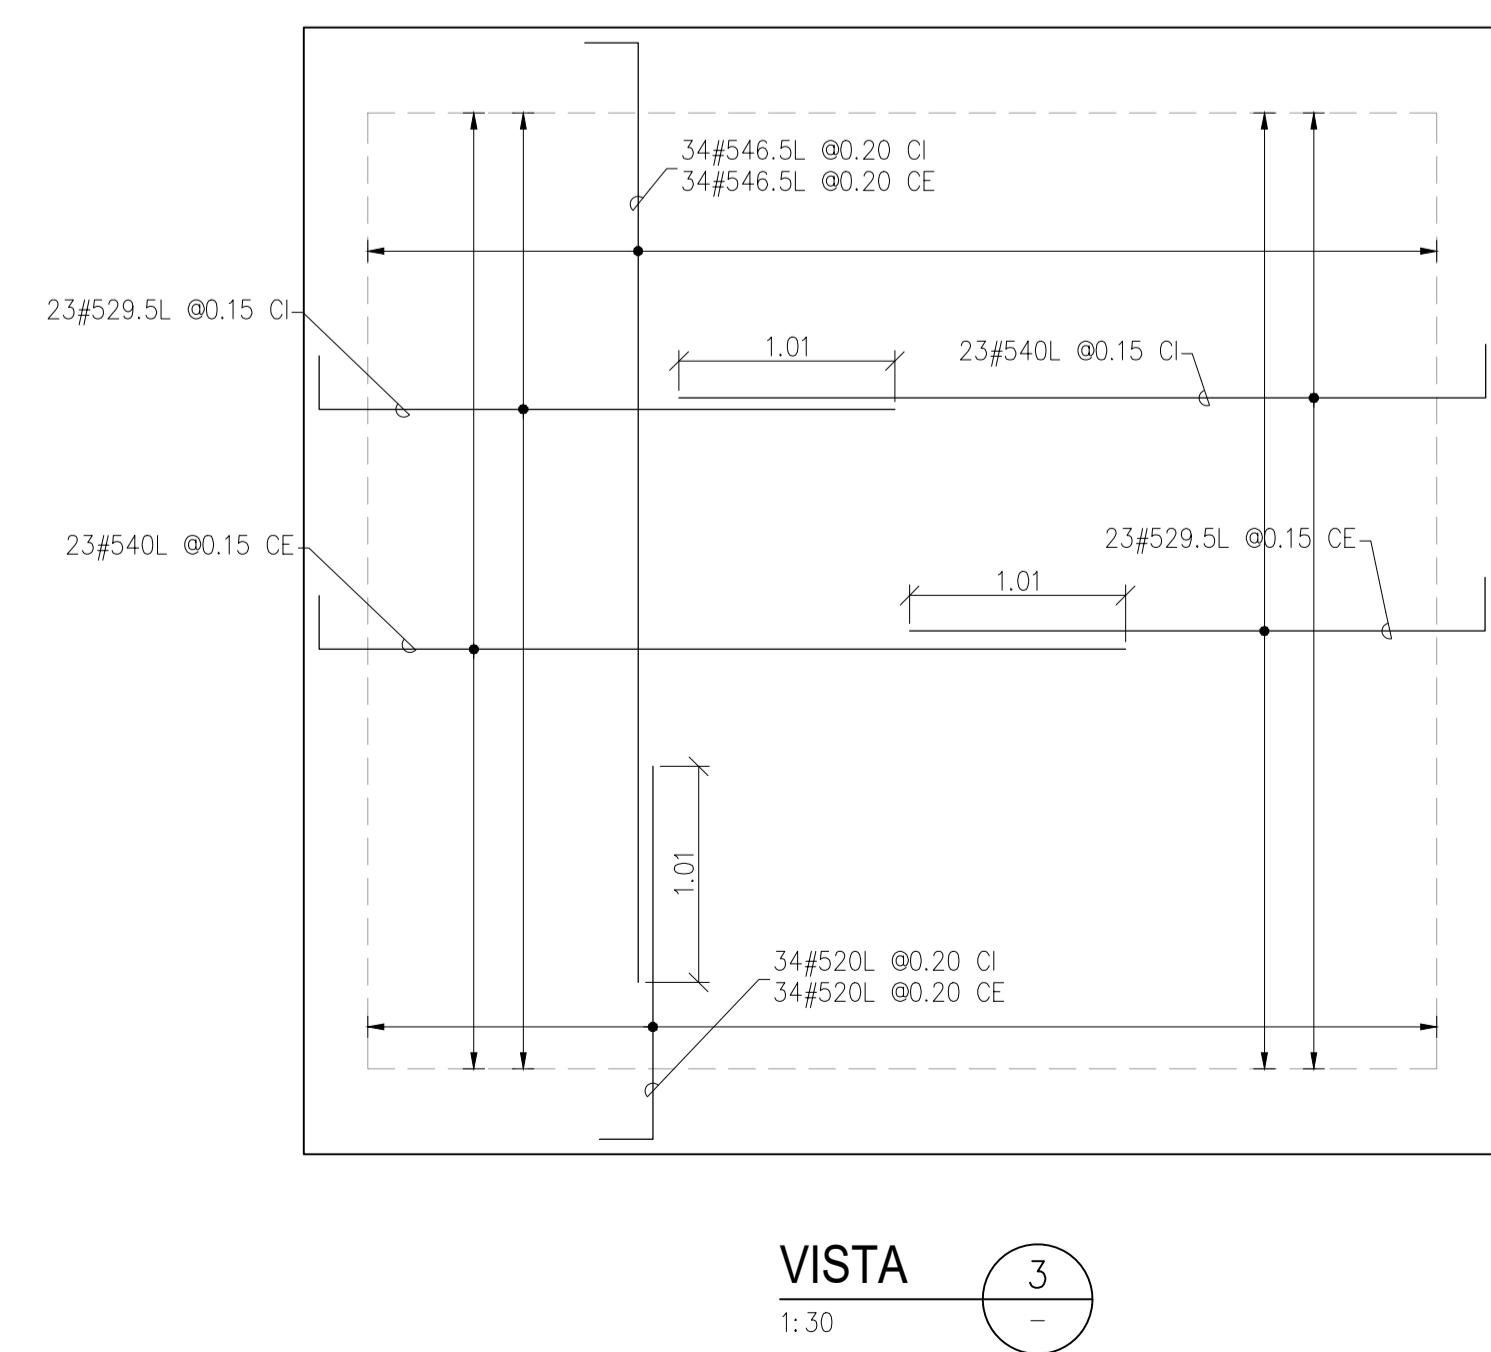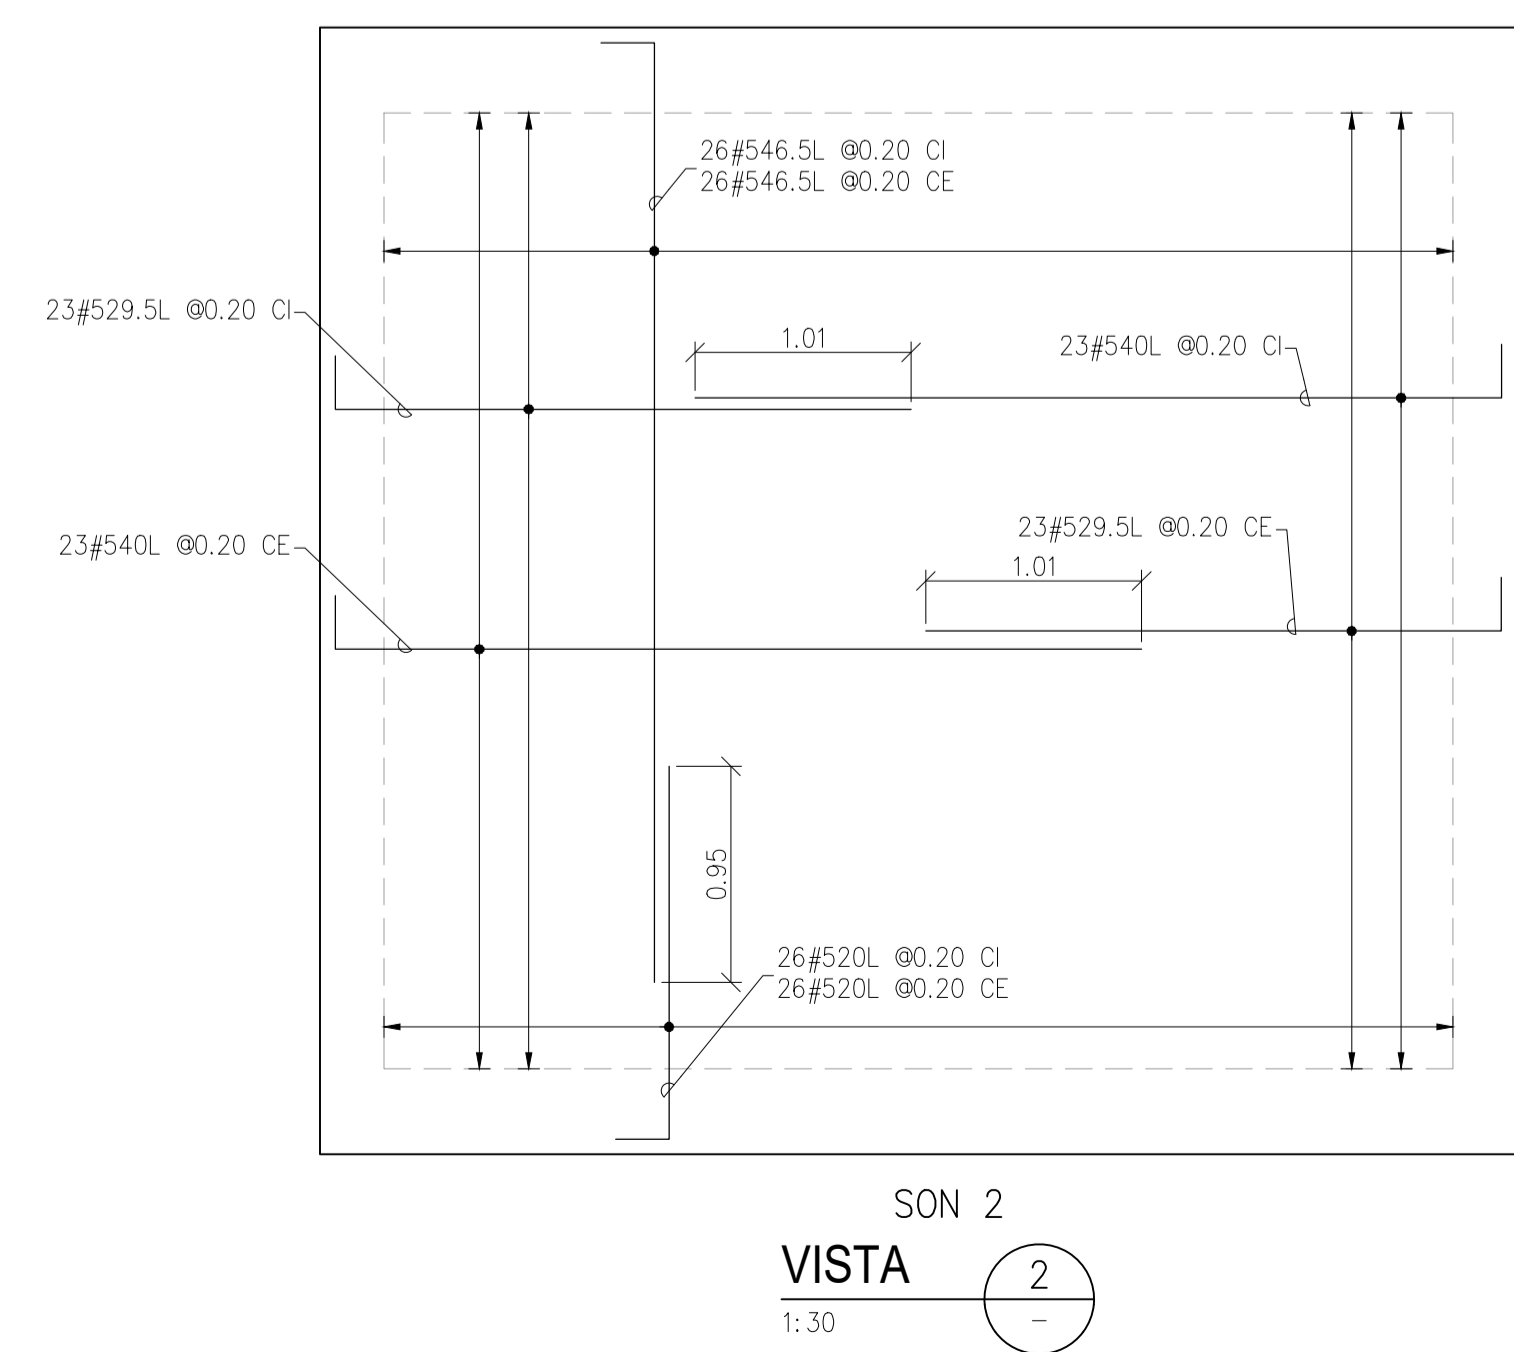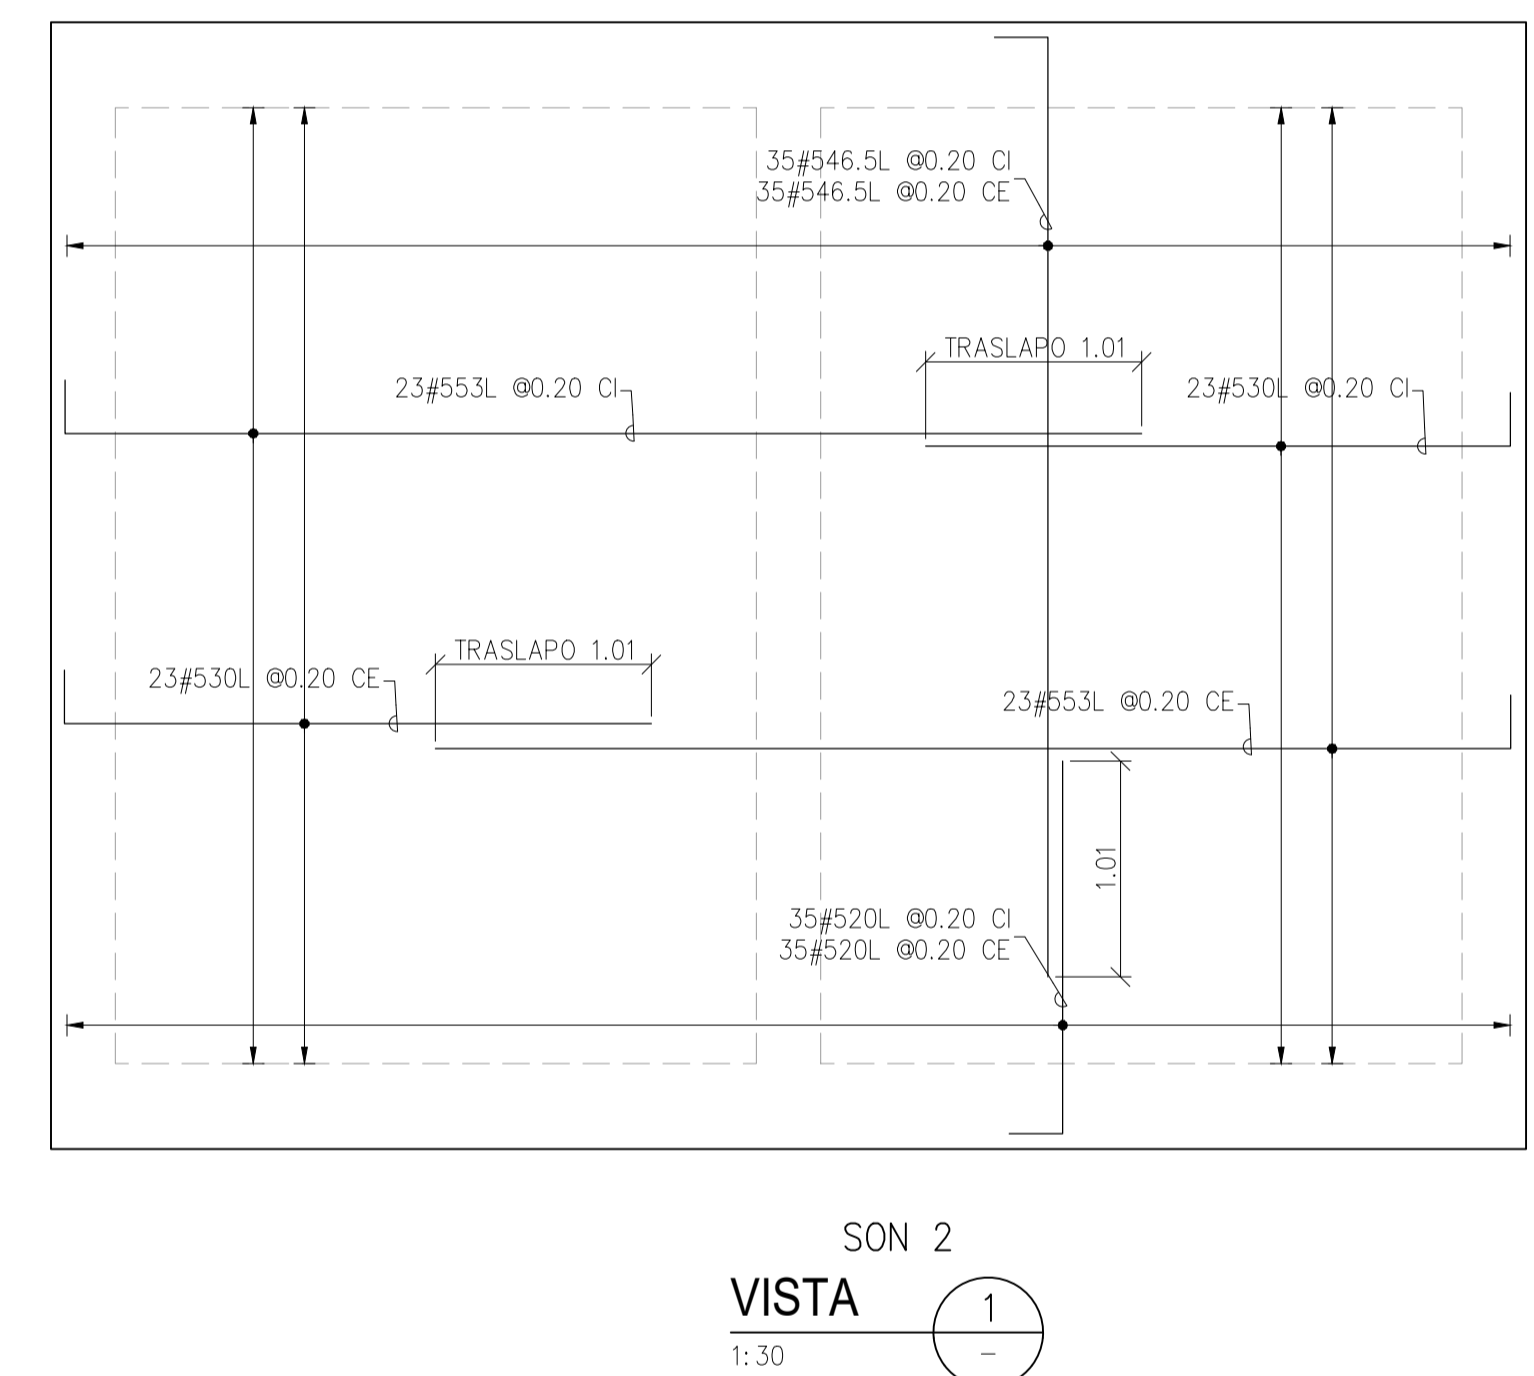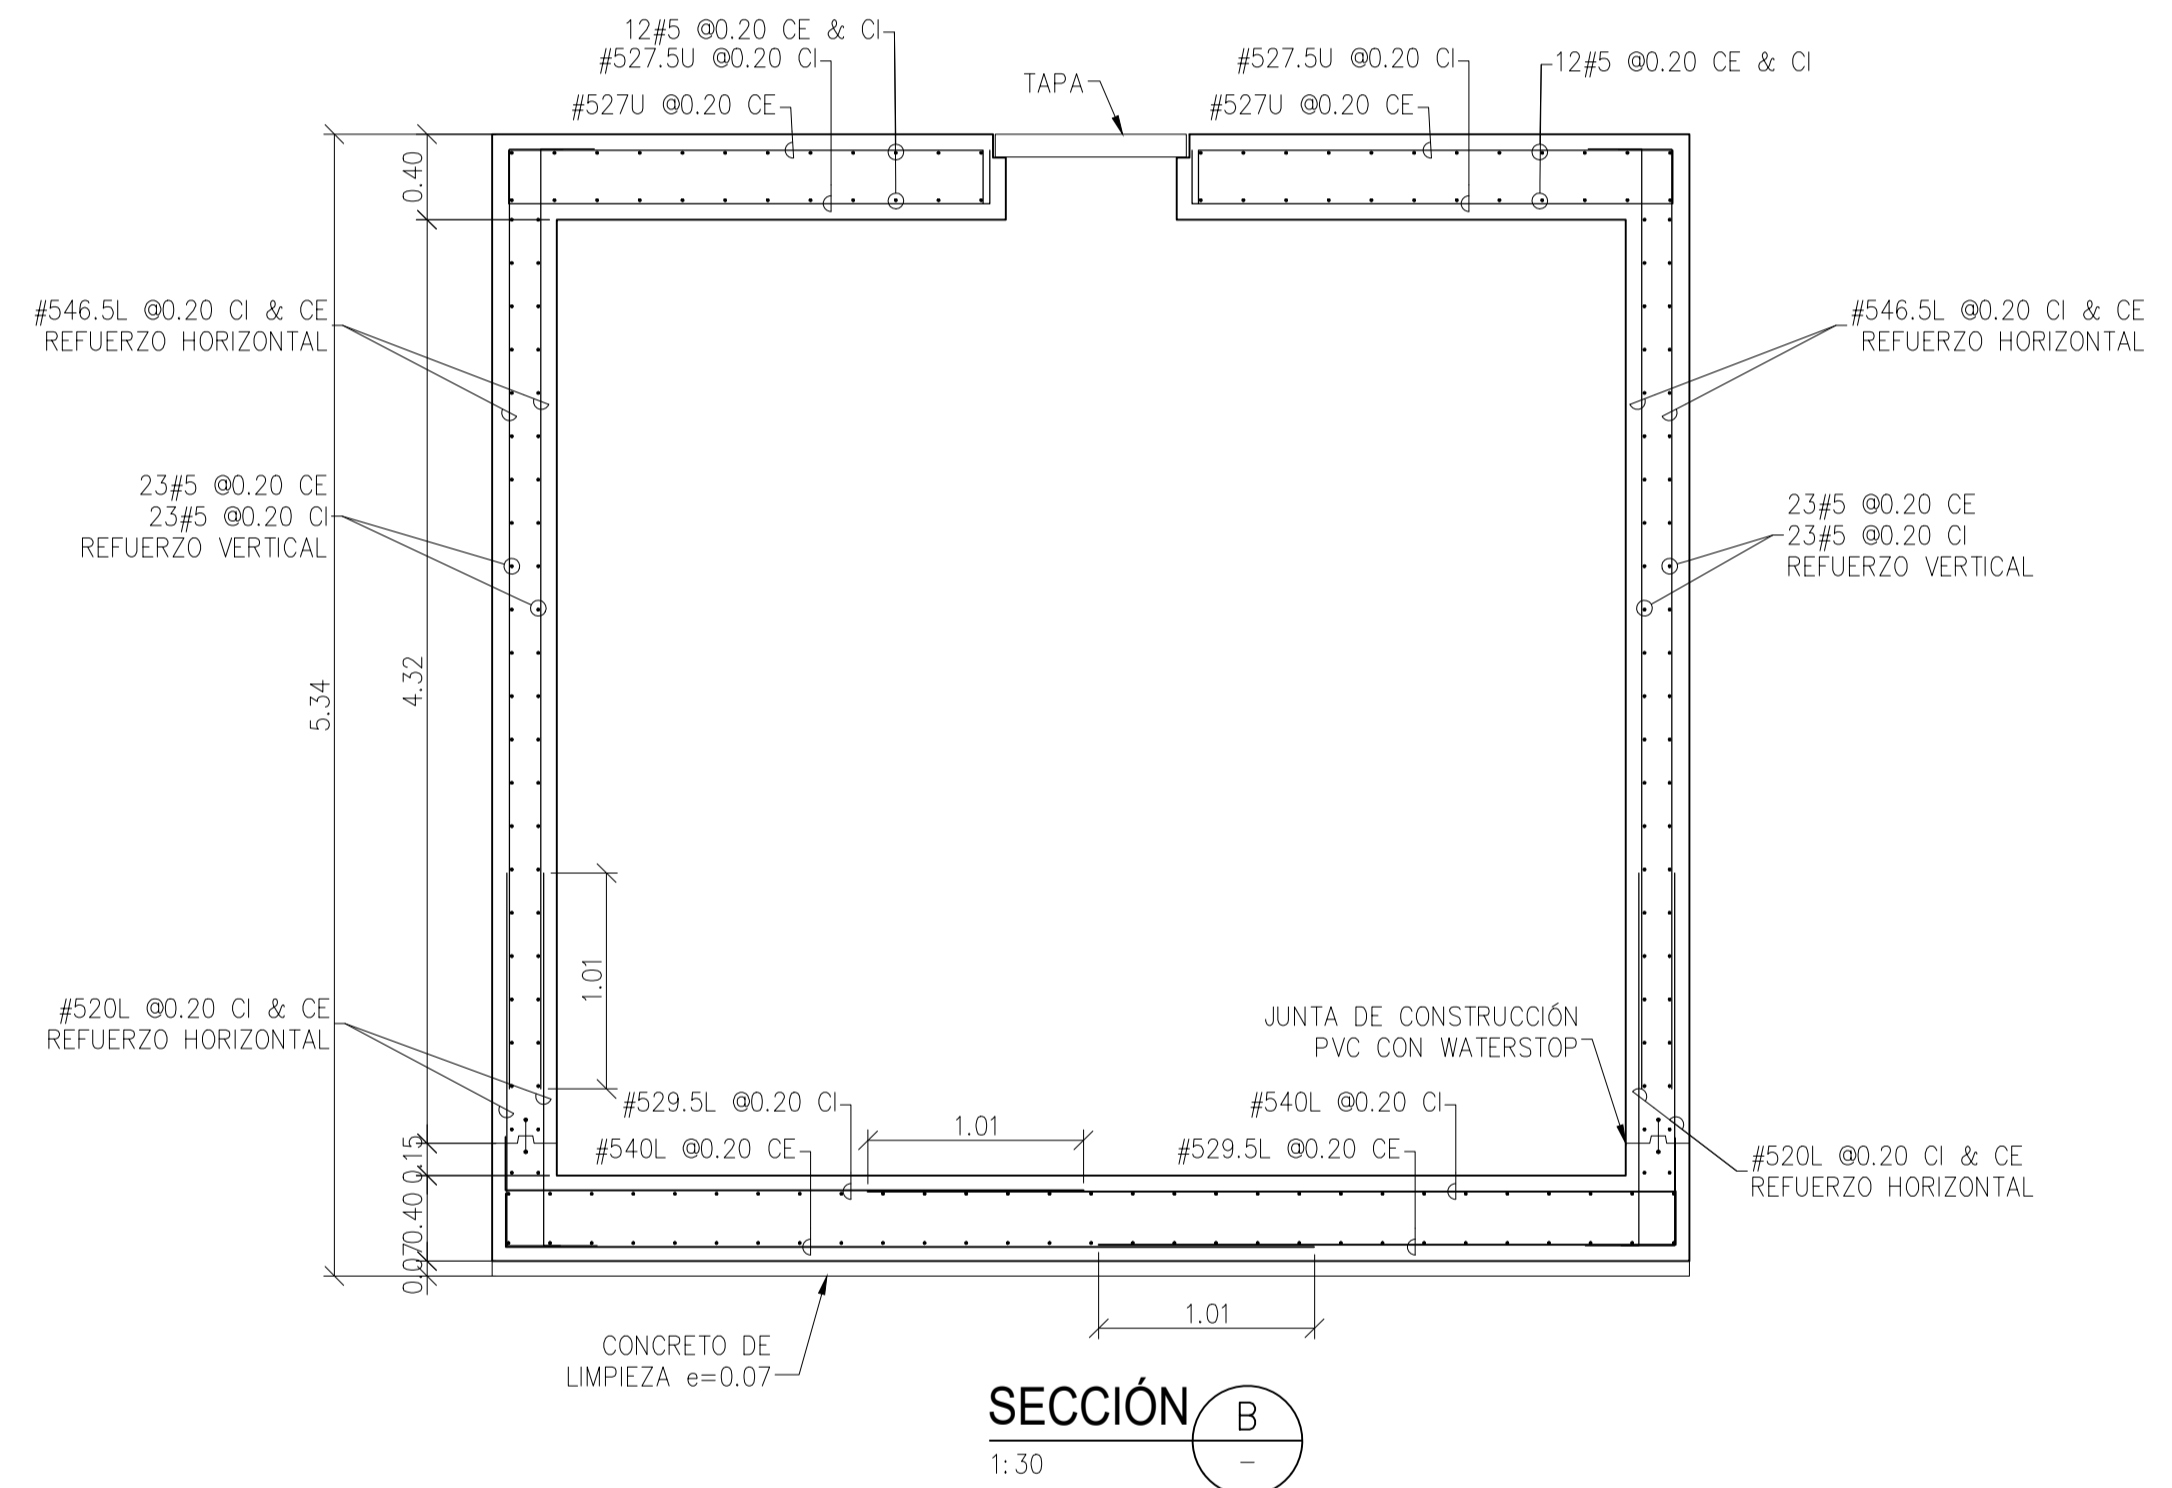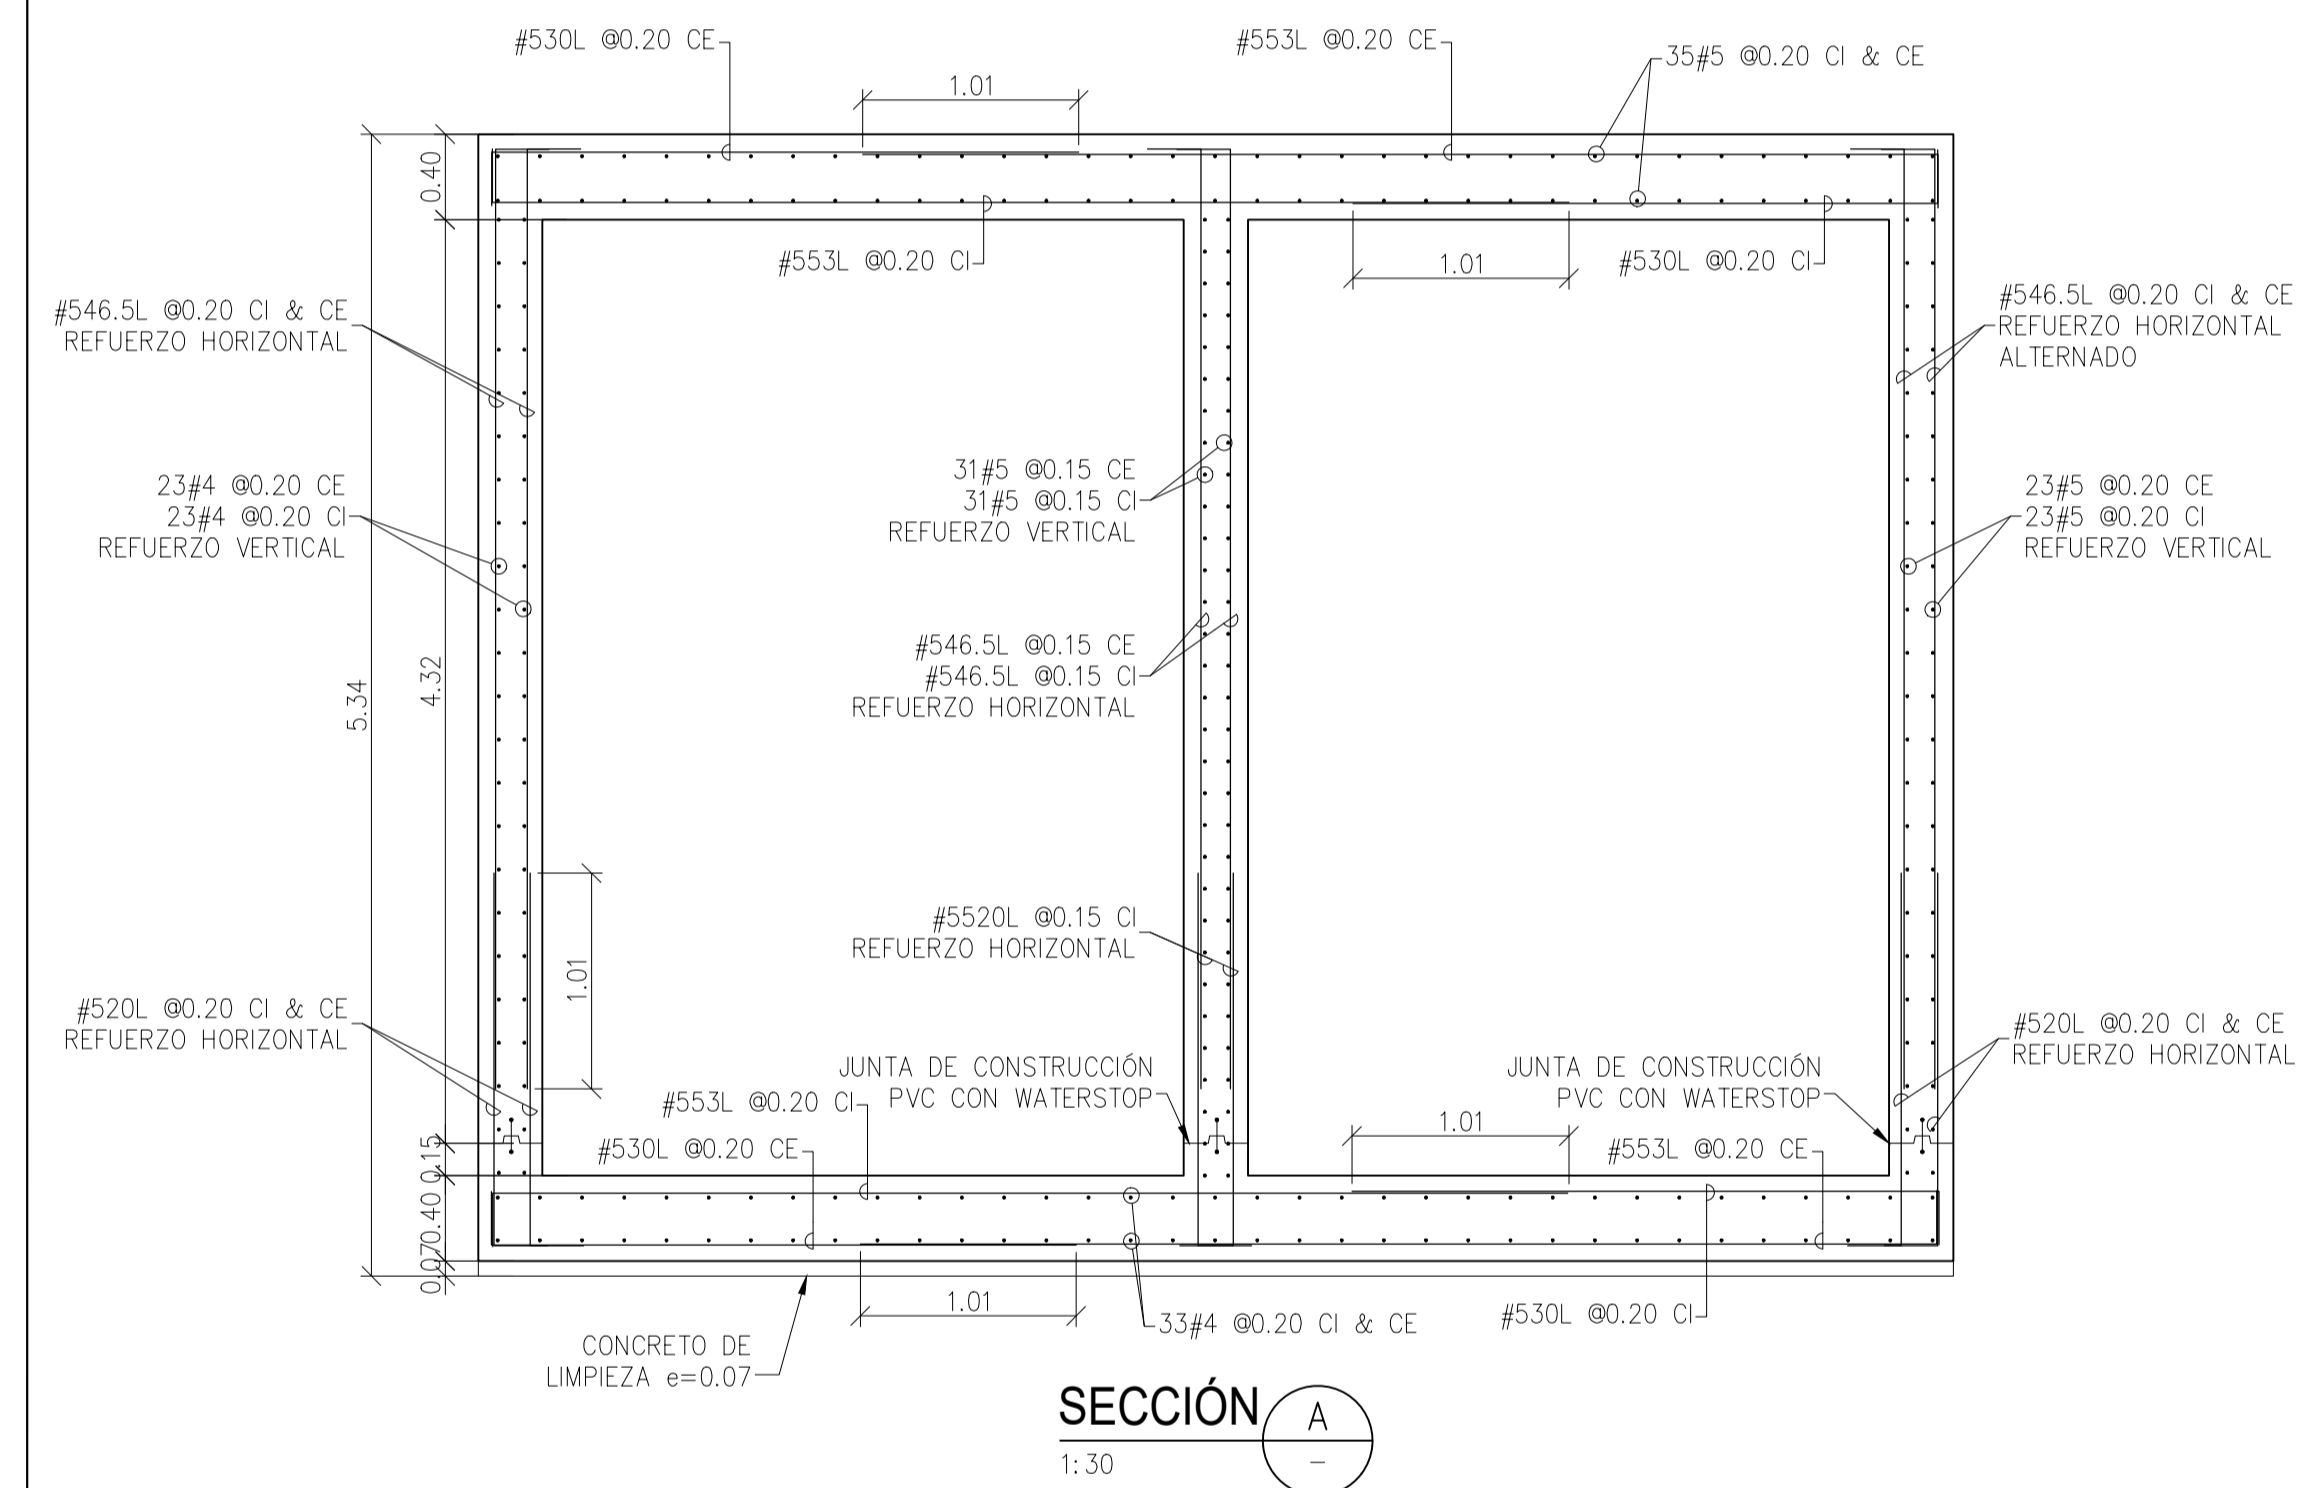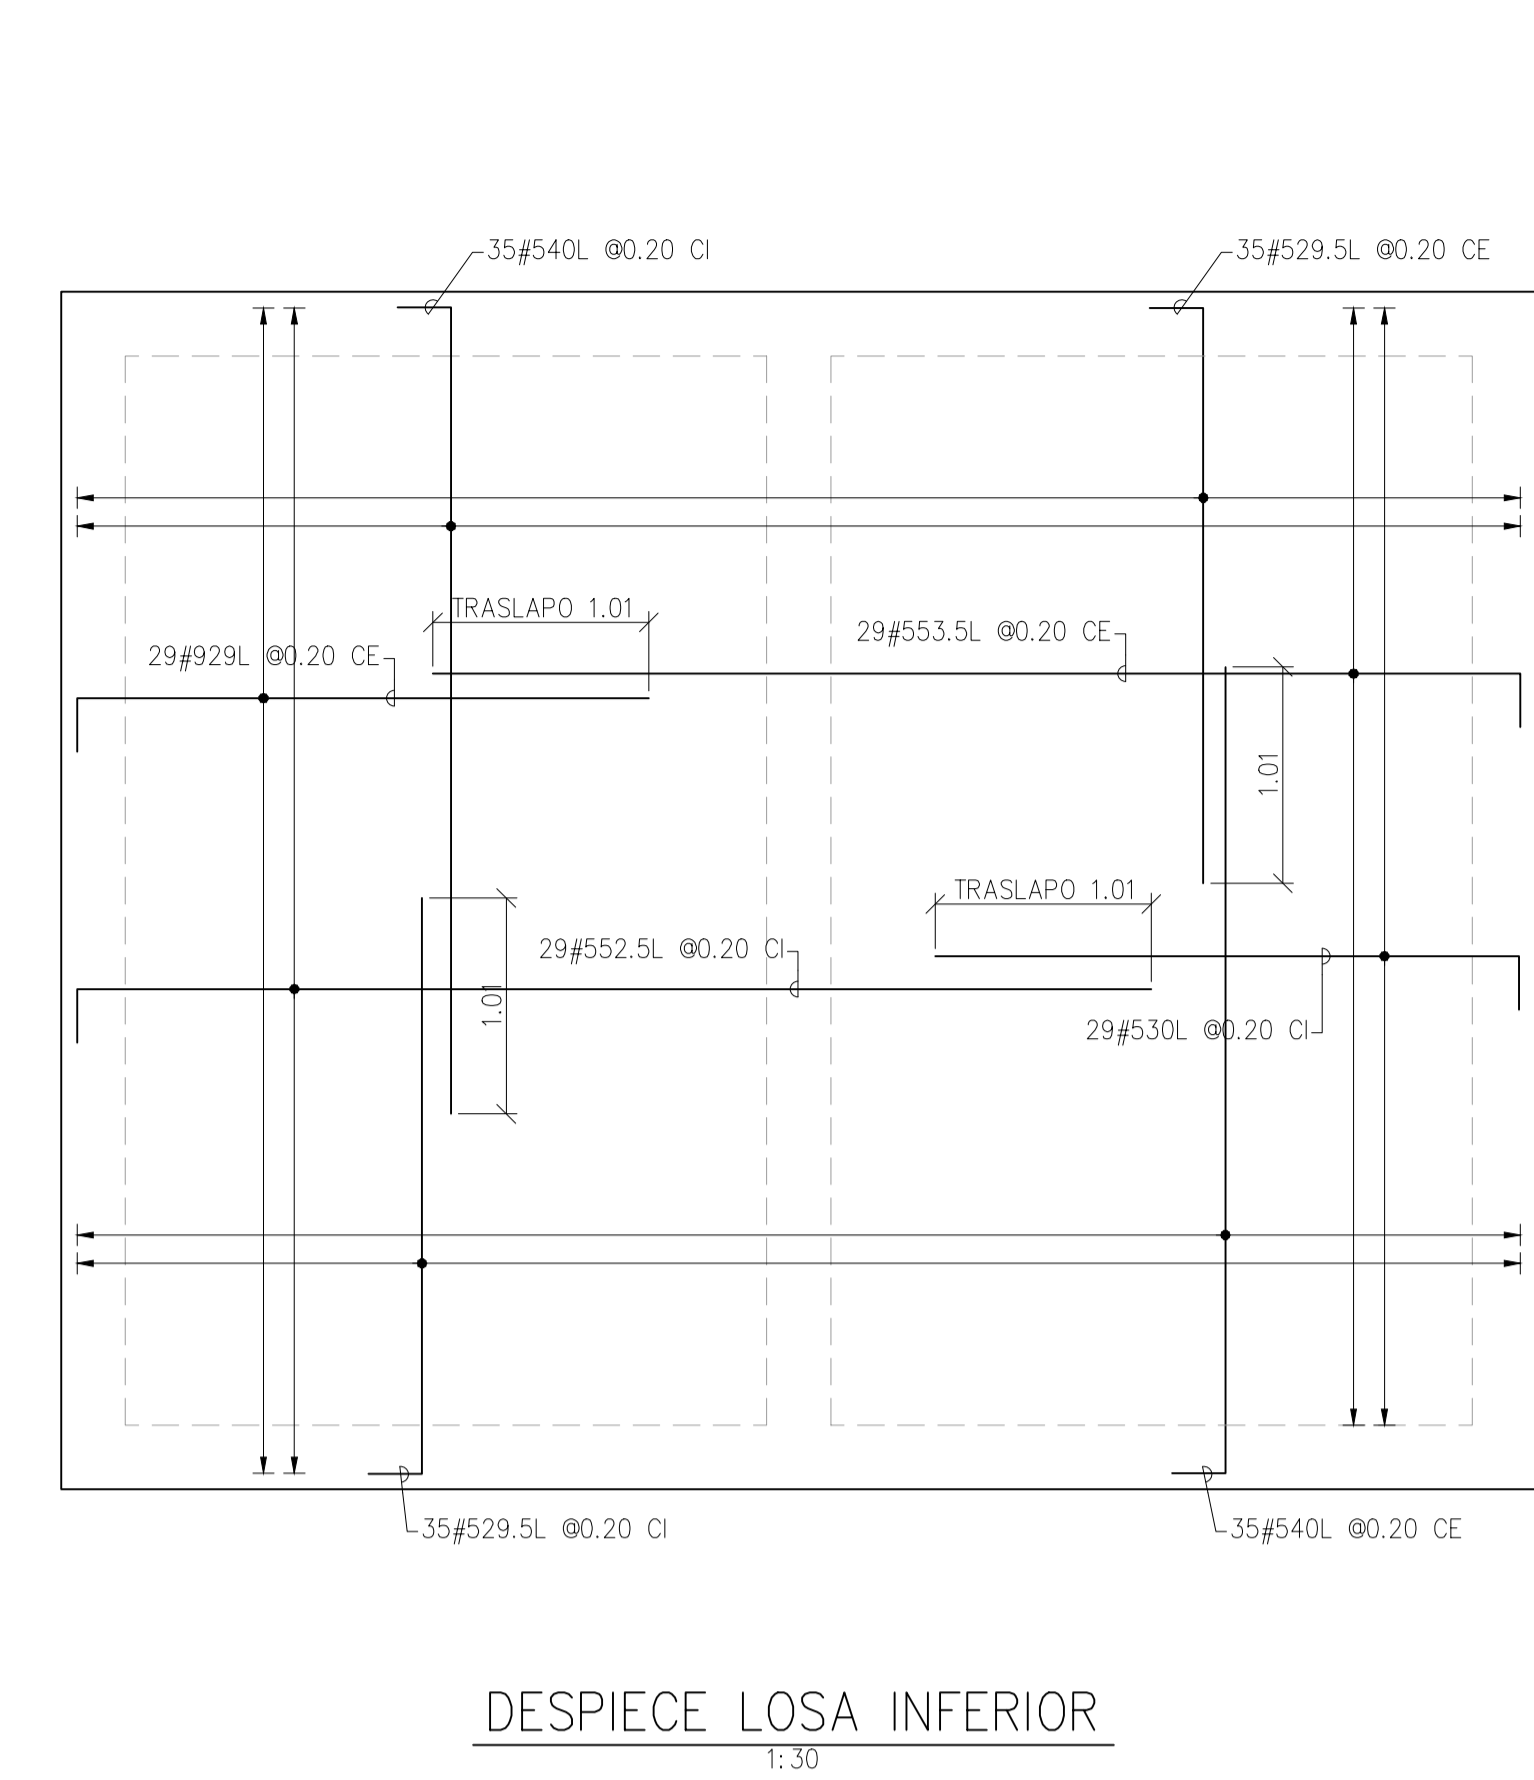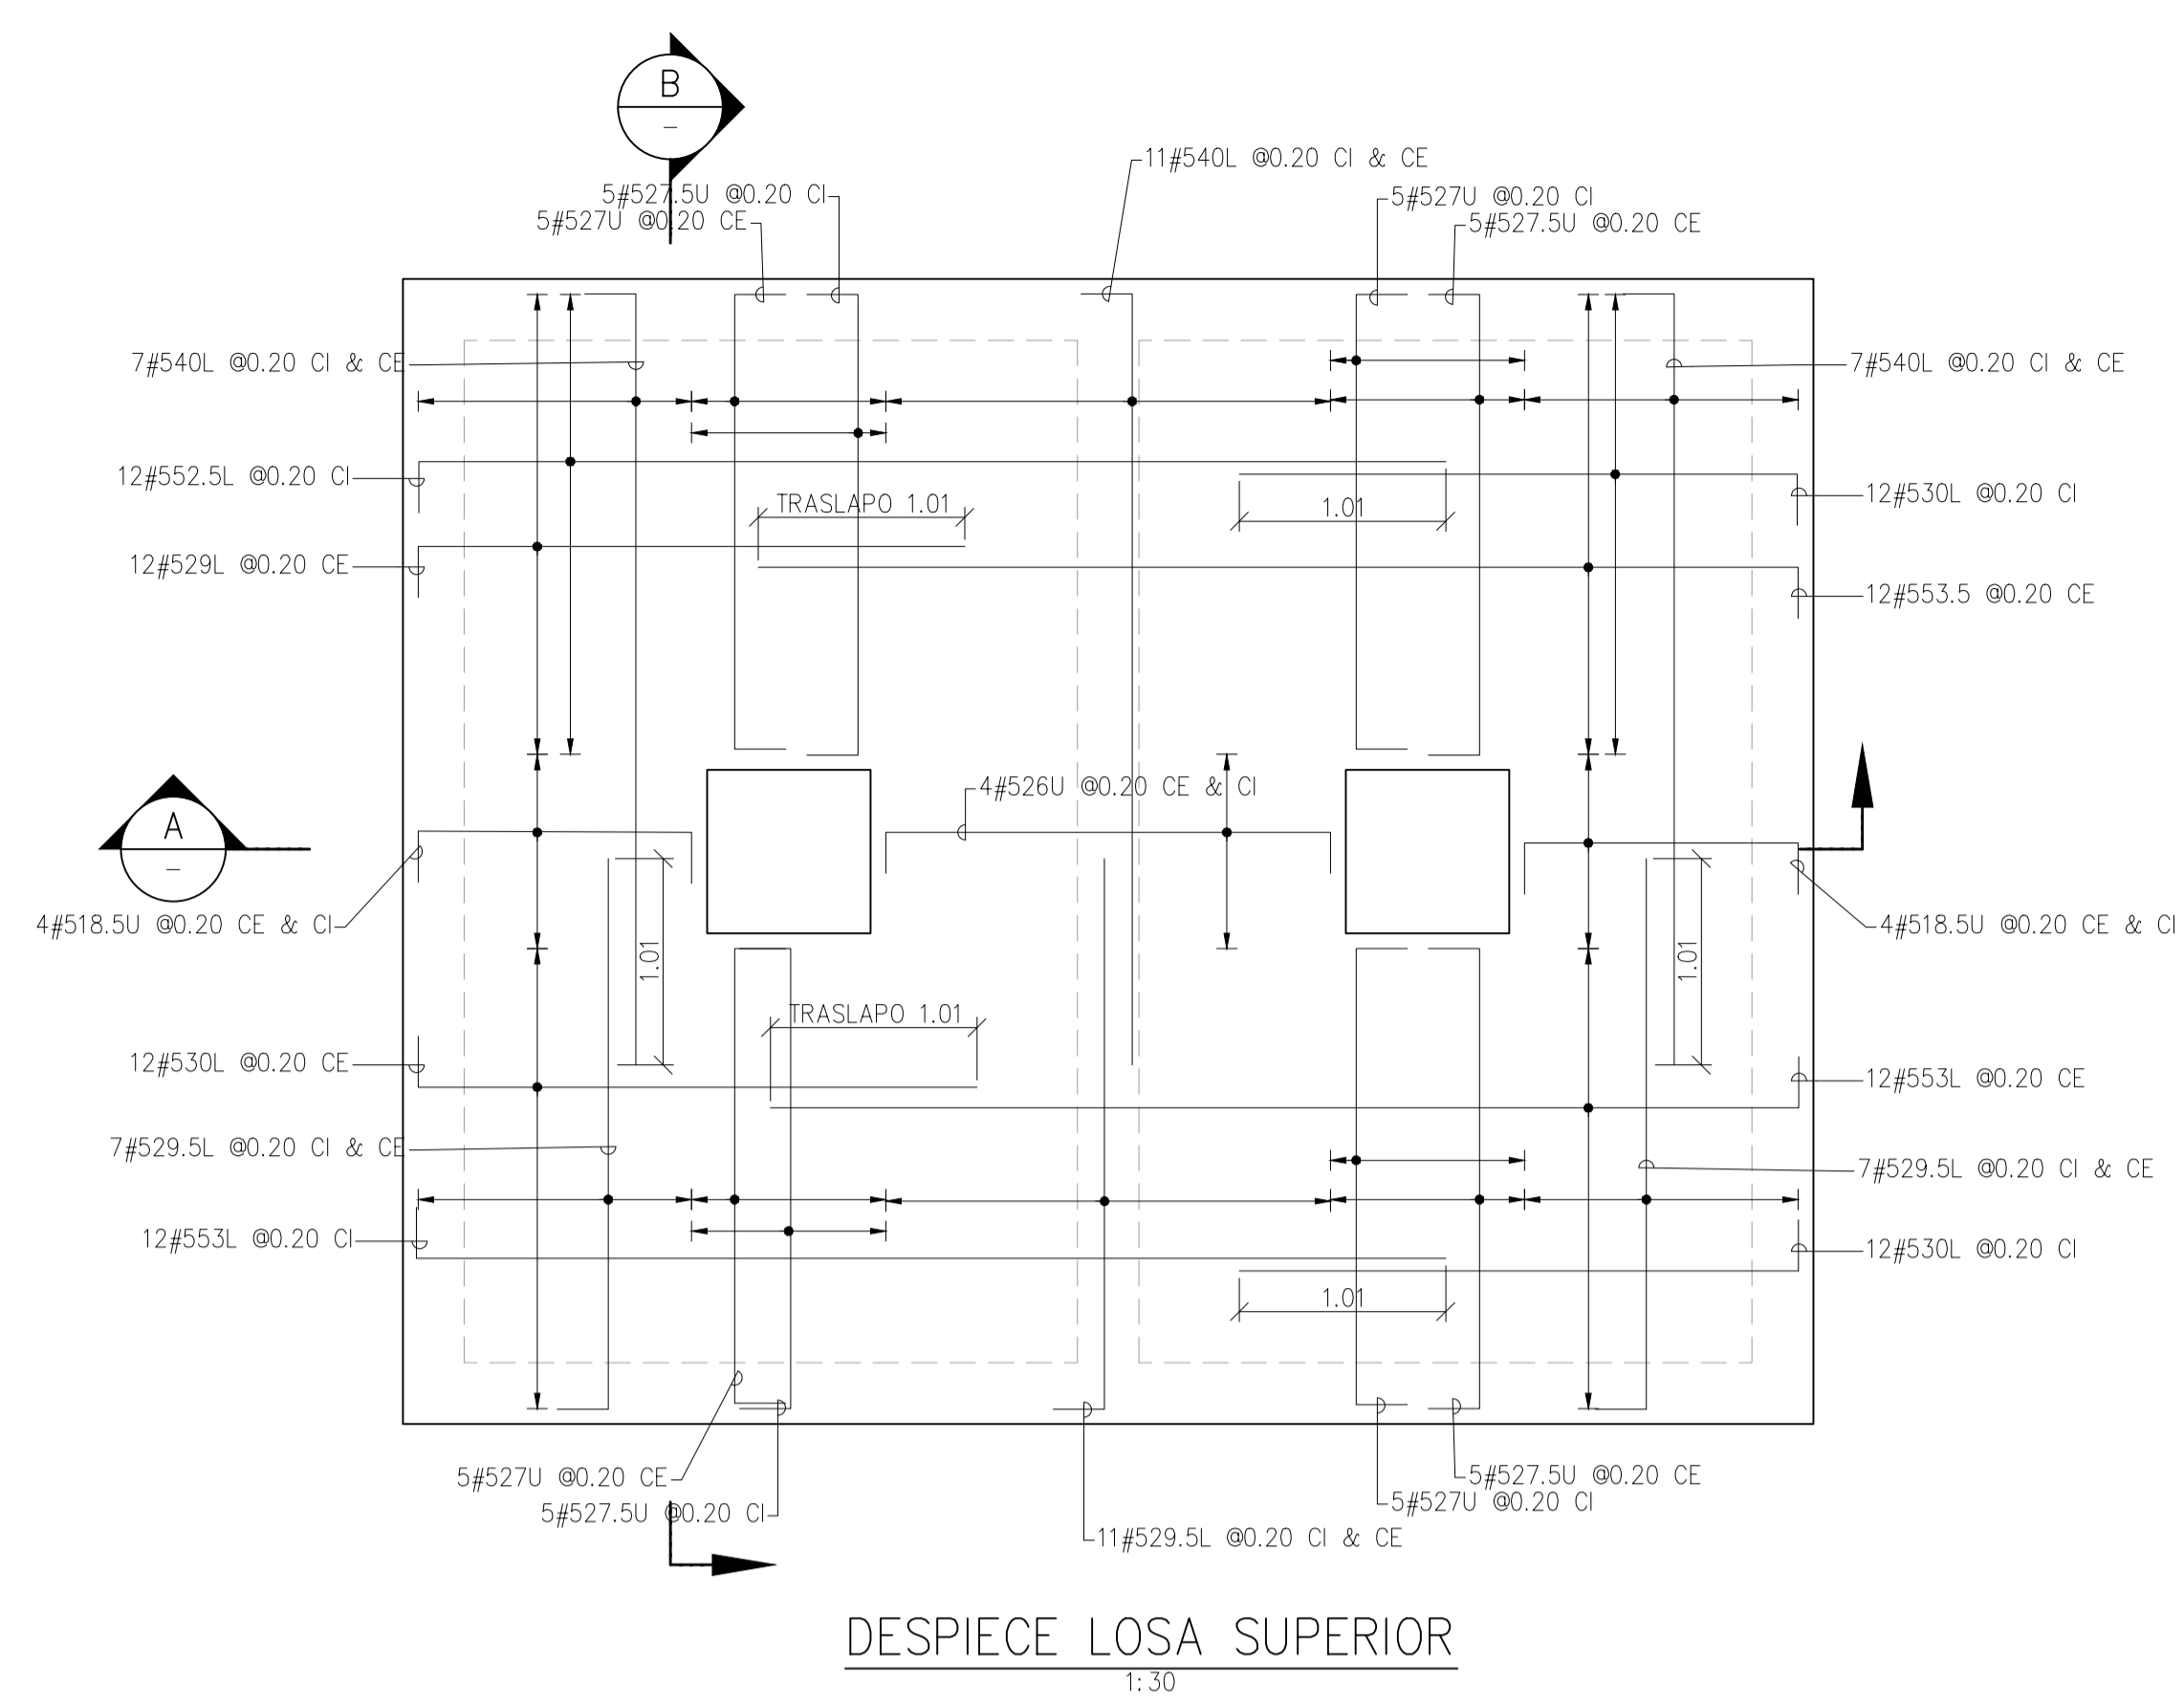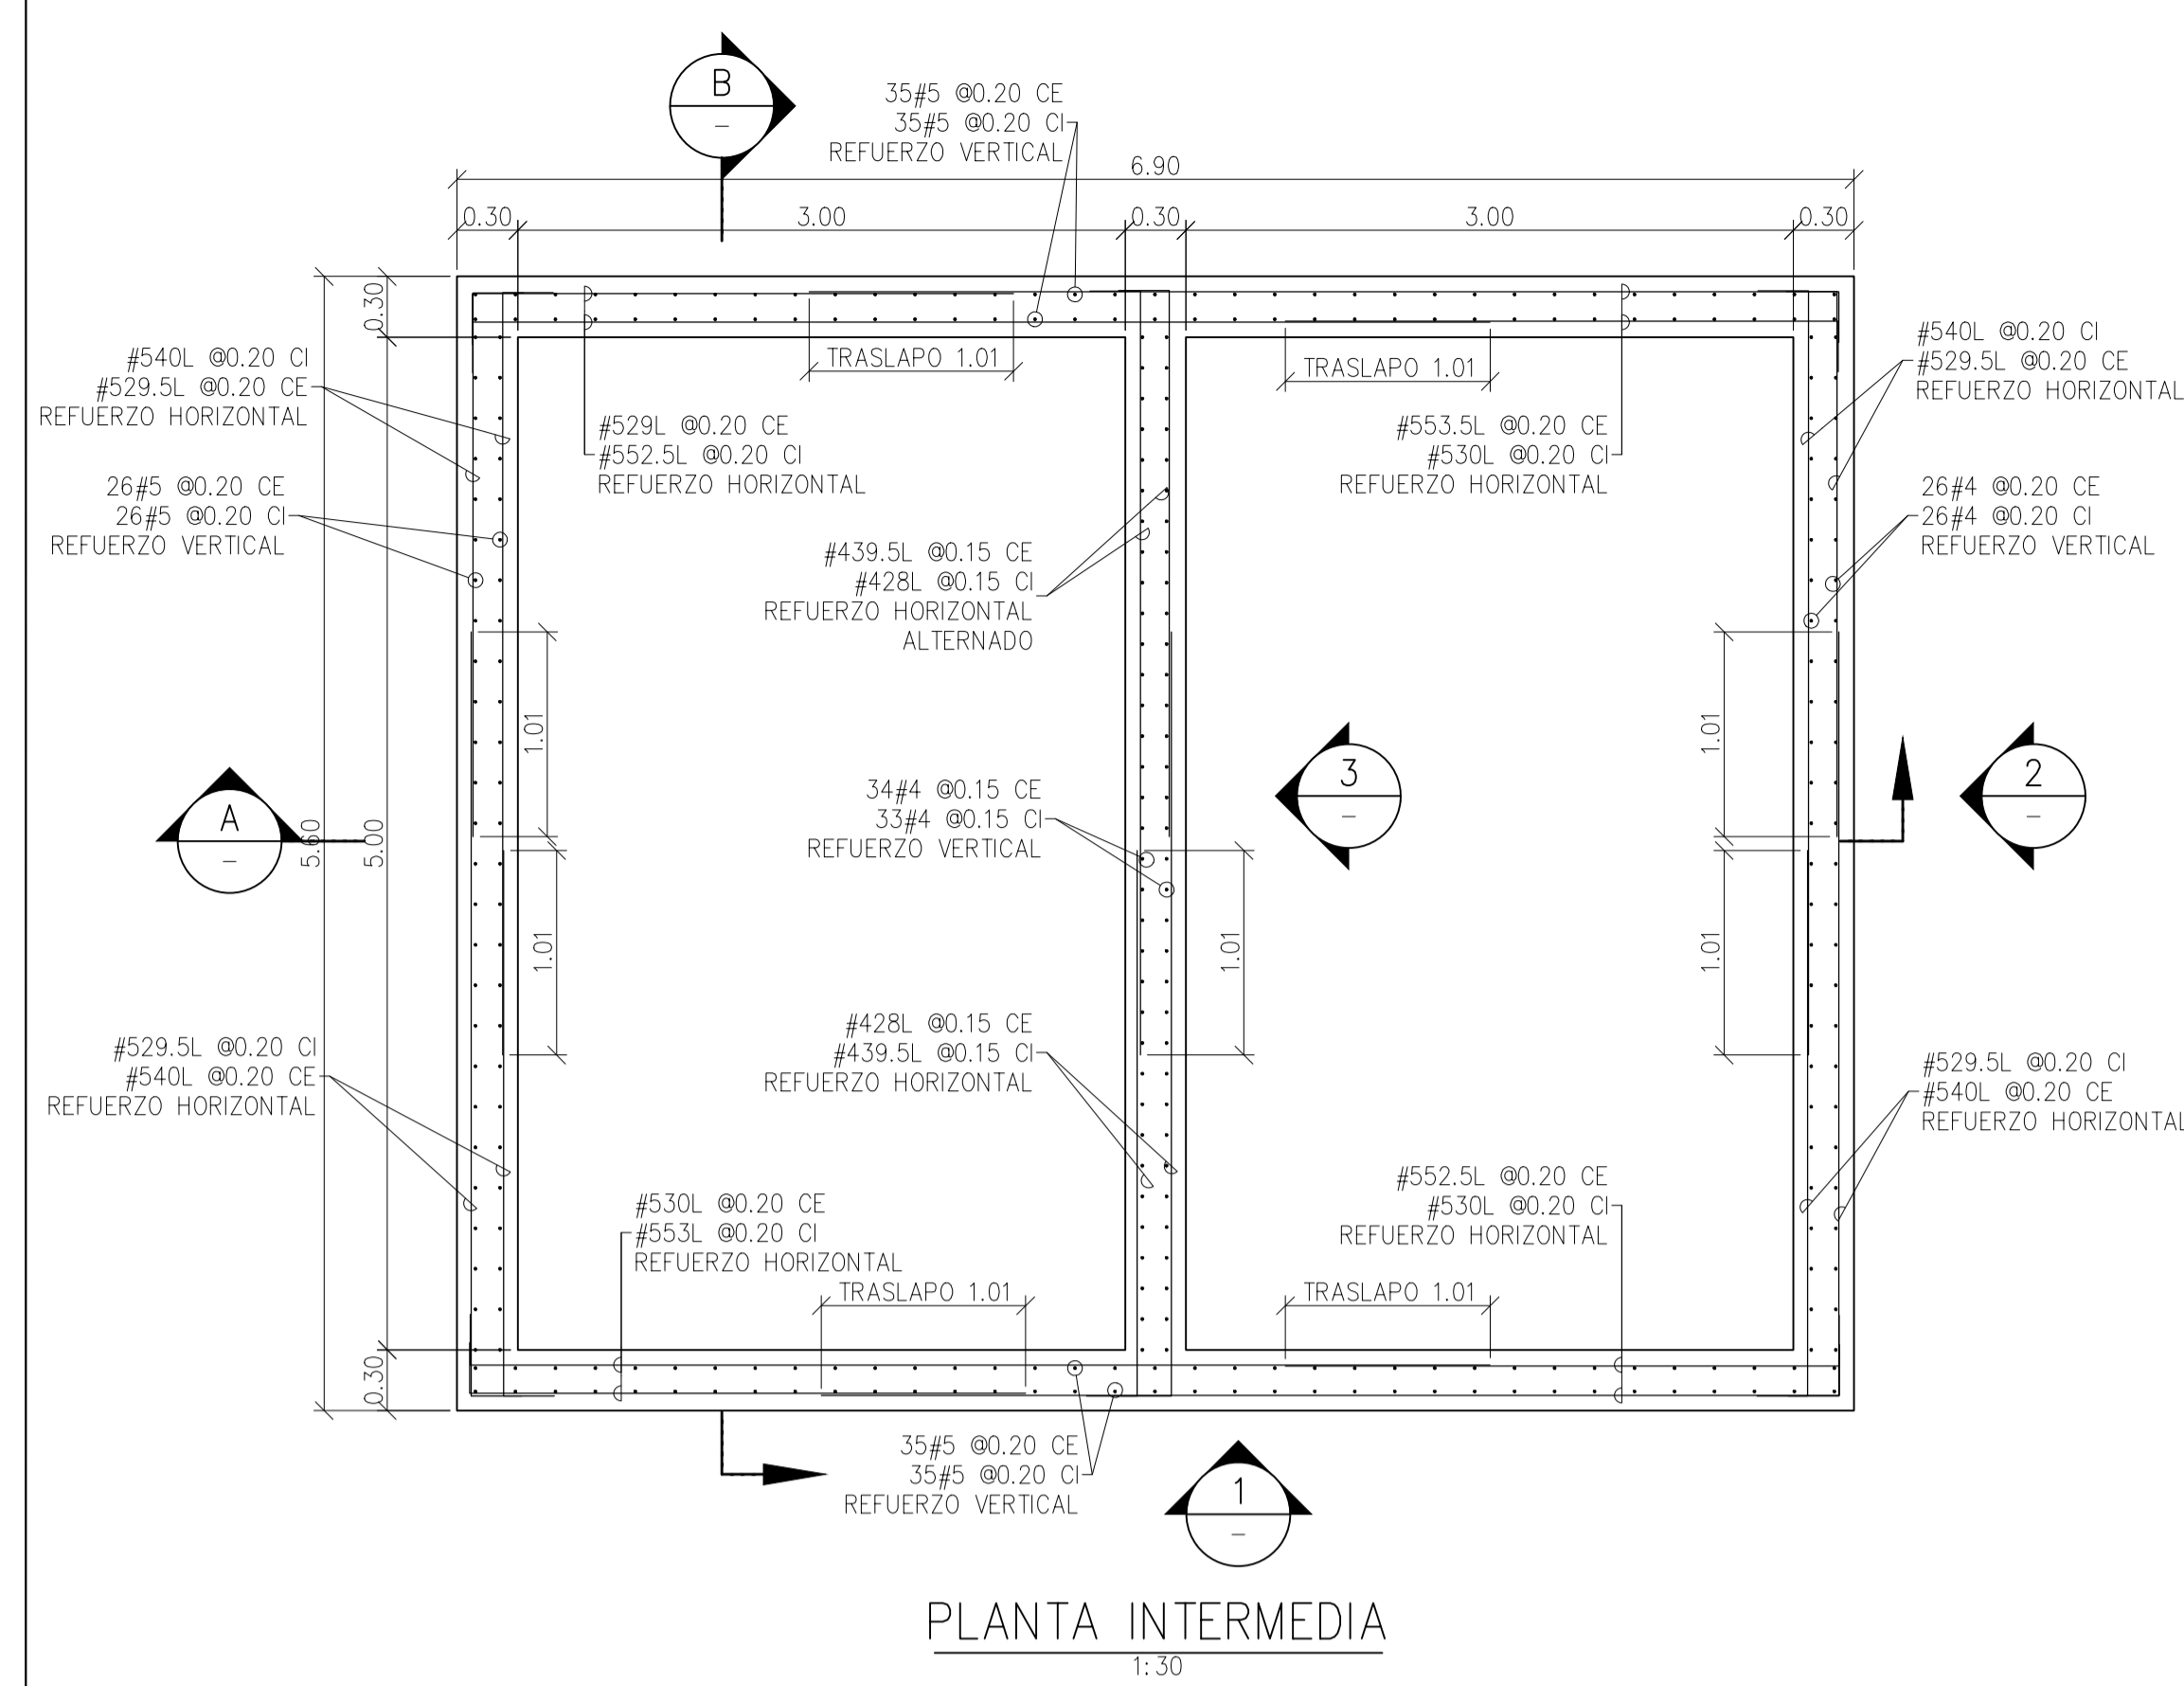

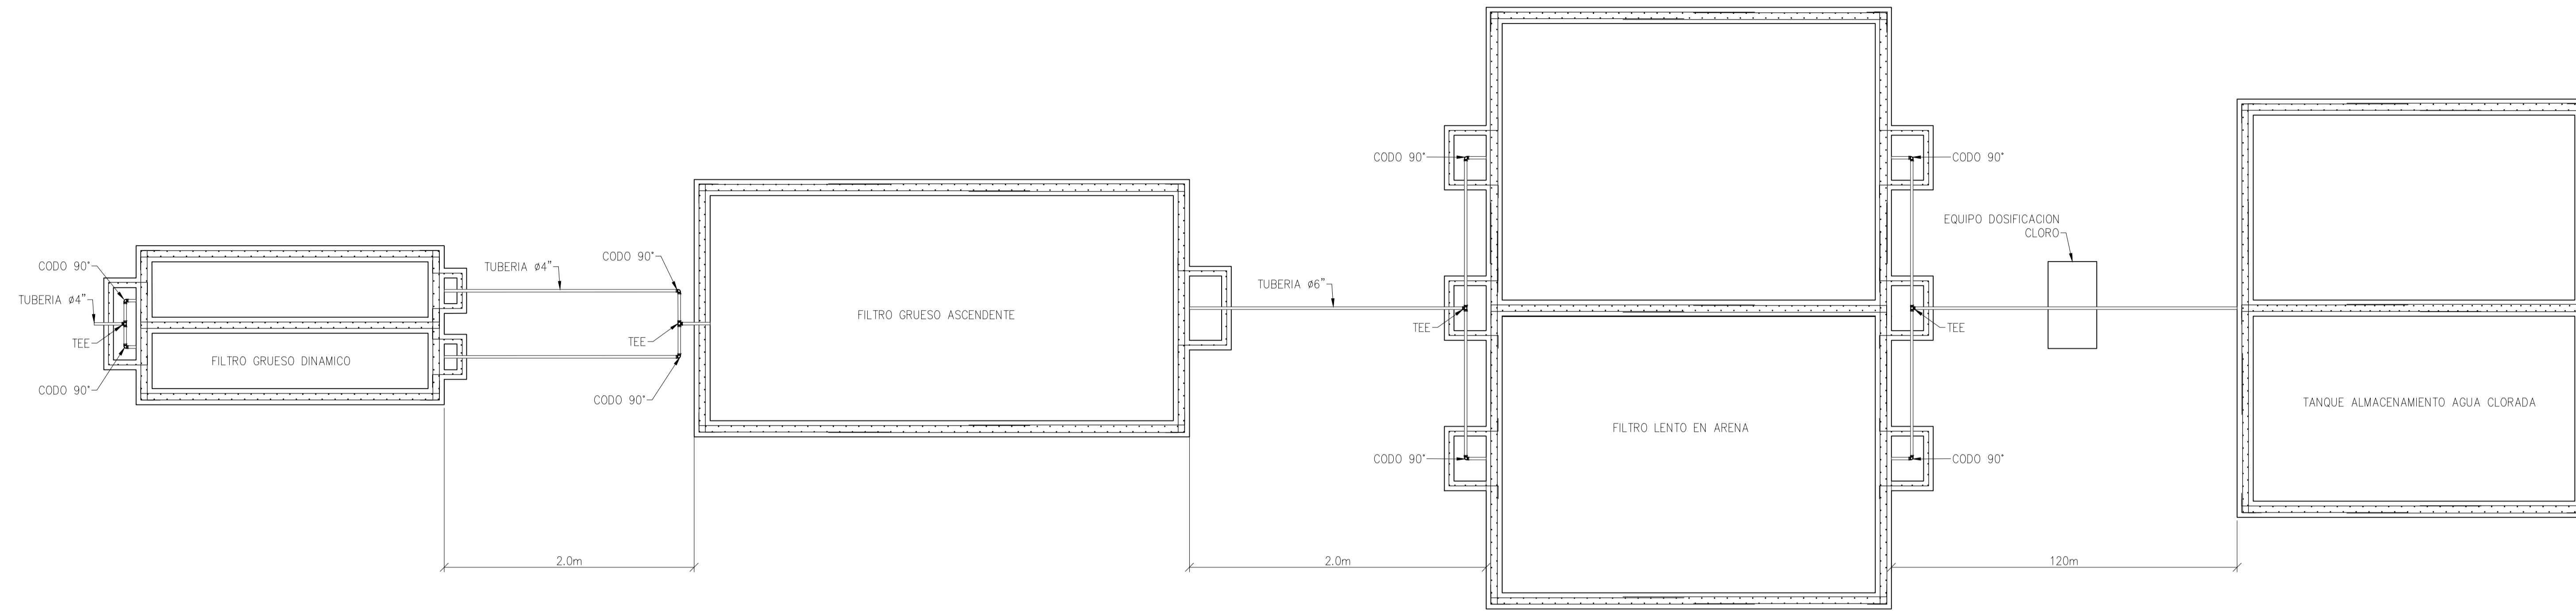

PLANTA FILTACION TANQUE  
SIN ESCALA

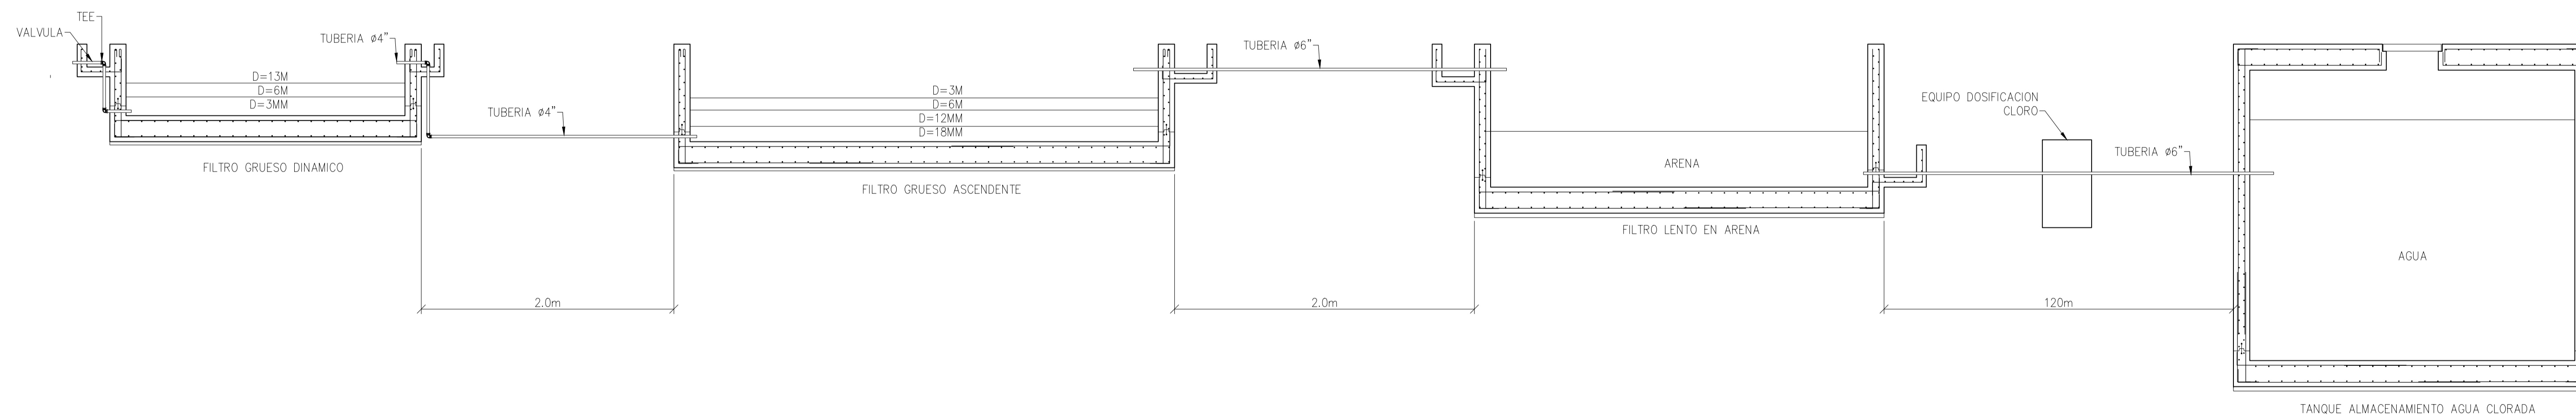

SECCION FILTACION TANQUE  
SIN ESCALA

Diseño: PLANTA Y SECCION FILTACION TANQUE

Proyecto: Planta de tratamiento de agua potable candelaria

Profesor: Jose Javier Echeverri Martinez

Nombre: Alejandra Herran Robledo  
Juan Jose Marin Hincapie  
Gabriel Alejandro Rico Aragon

Fecha: 17 de mayo del 2025