


PLANTA URBANA

1:750

SISTEMA NATURAL Y ESPACIO PÚBLICO



SISTEMA MOVILIDAD - CONECTIVIDAD

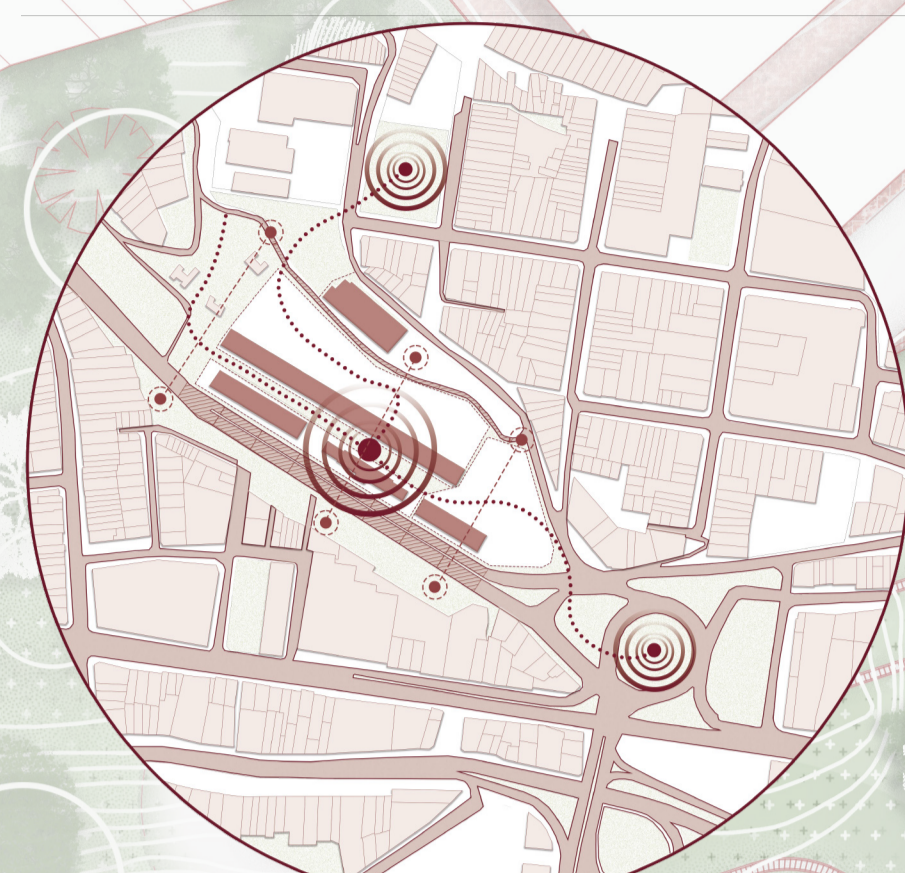

SISTEMA PATRIMONIO - EQUIPAMIENTOS




OBJETIVO GENERAL

Revitalizar la antigua Estación del Ferrocarril de Armenia a través de intervenciones arquitectónicas y la implementación de una Promenade Cafetera modular y sensorial, para recuperar la memoria ferroviaria, patrimonial y cafetera a locales y visitantes, a la vez que se consolida la estación como un nodo cultural y experiencial dentro del Paisaje Cultural Cafetero.

PREGUNTA PROBLEMA


¿Cómo revitalizar la antigua Estación del Ferrocarril de Armenia (Quindío), mediante intervenciones arquitectónicas para una Promenade Cafetera modular y sensorial, con el fin de integrar la memoria ferroviaria y patrimonial, transformándola en un nodo cultural y experiencial del Paisaje Cultural Cafetero?

LÍNEA DEL TIEMPO

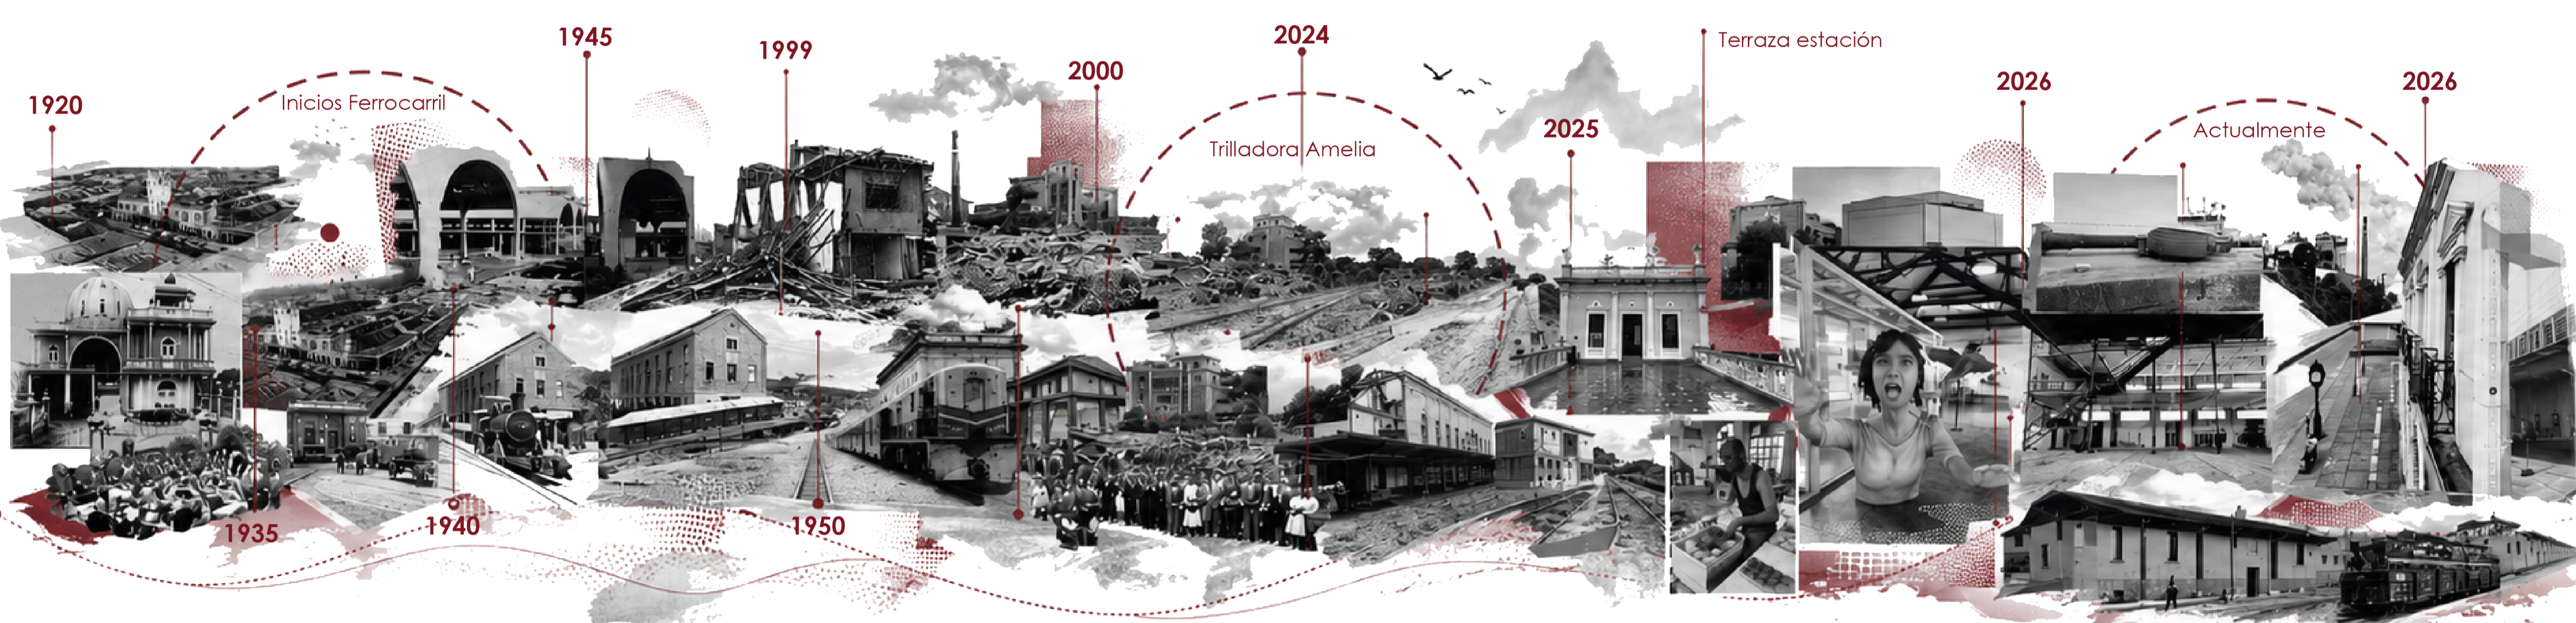


ANÁLISIS PATRIMONIAL


ZONIFICACIÓN PREEXISTENCIA

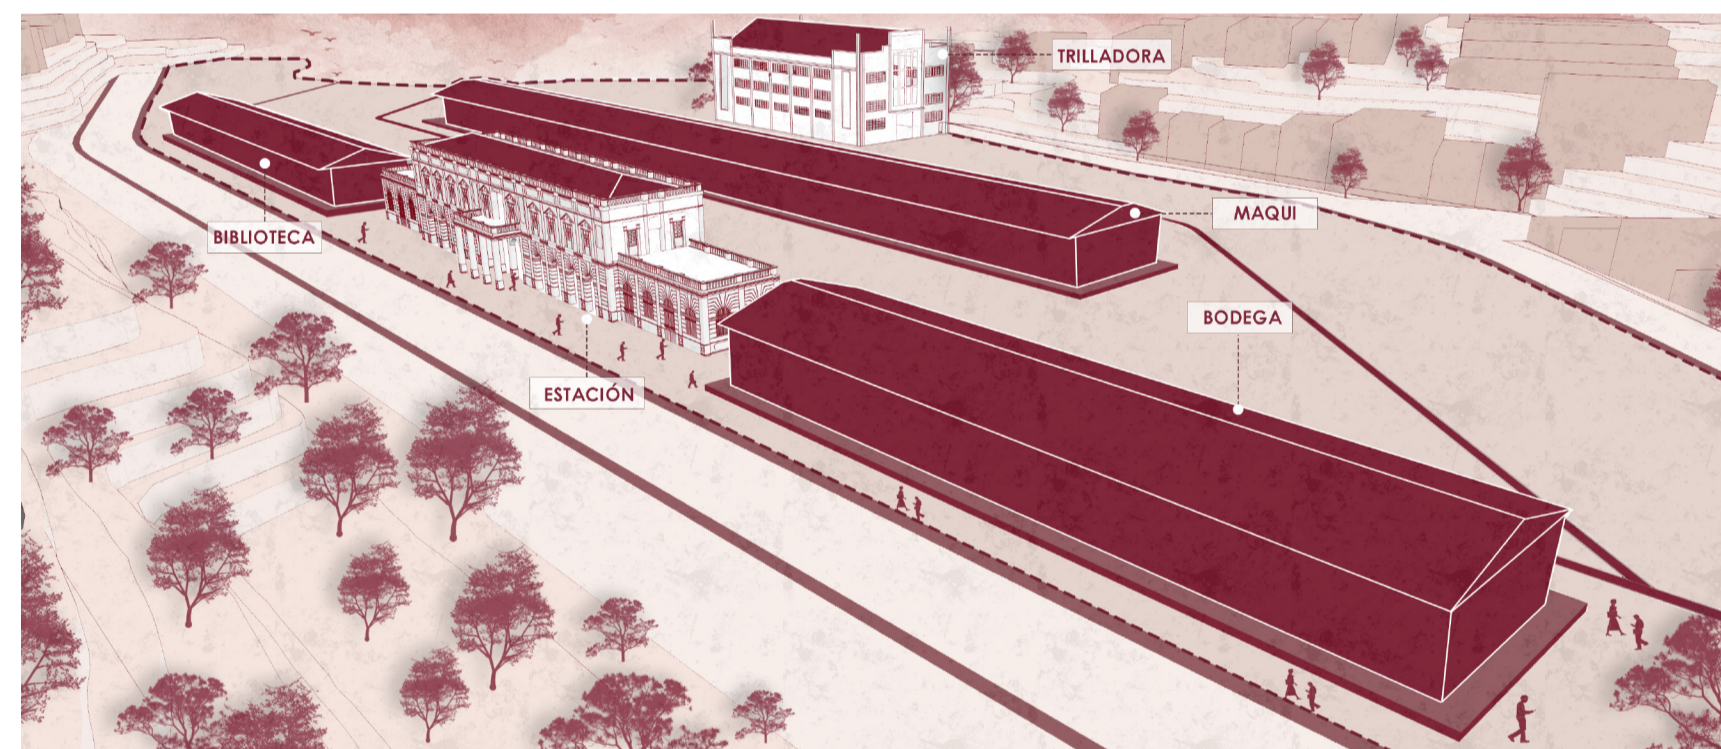


IMPLANTACIÓN PREEXISTENCIA

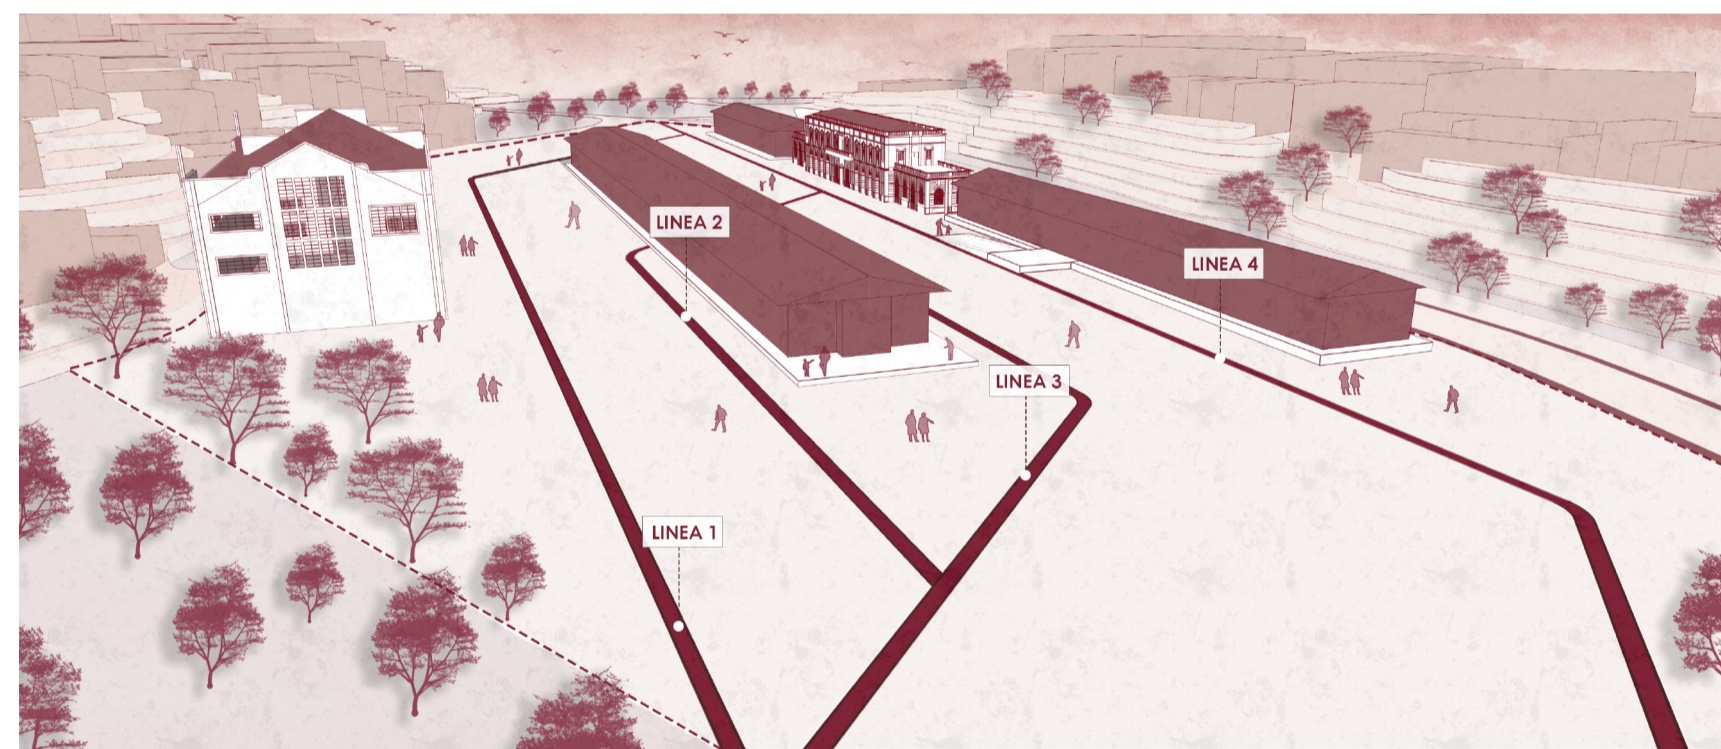

DIAGNÓSTICO PATRIMONIAL

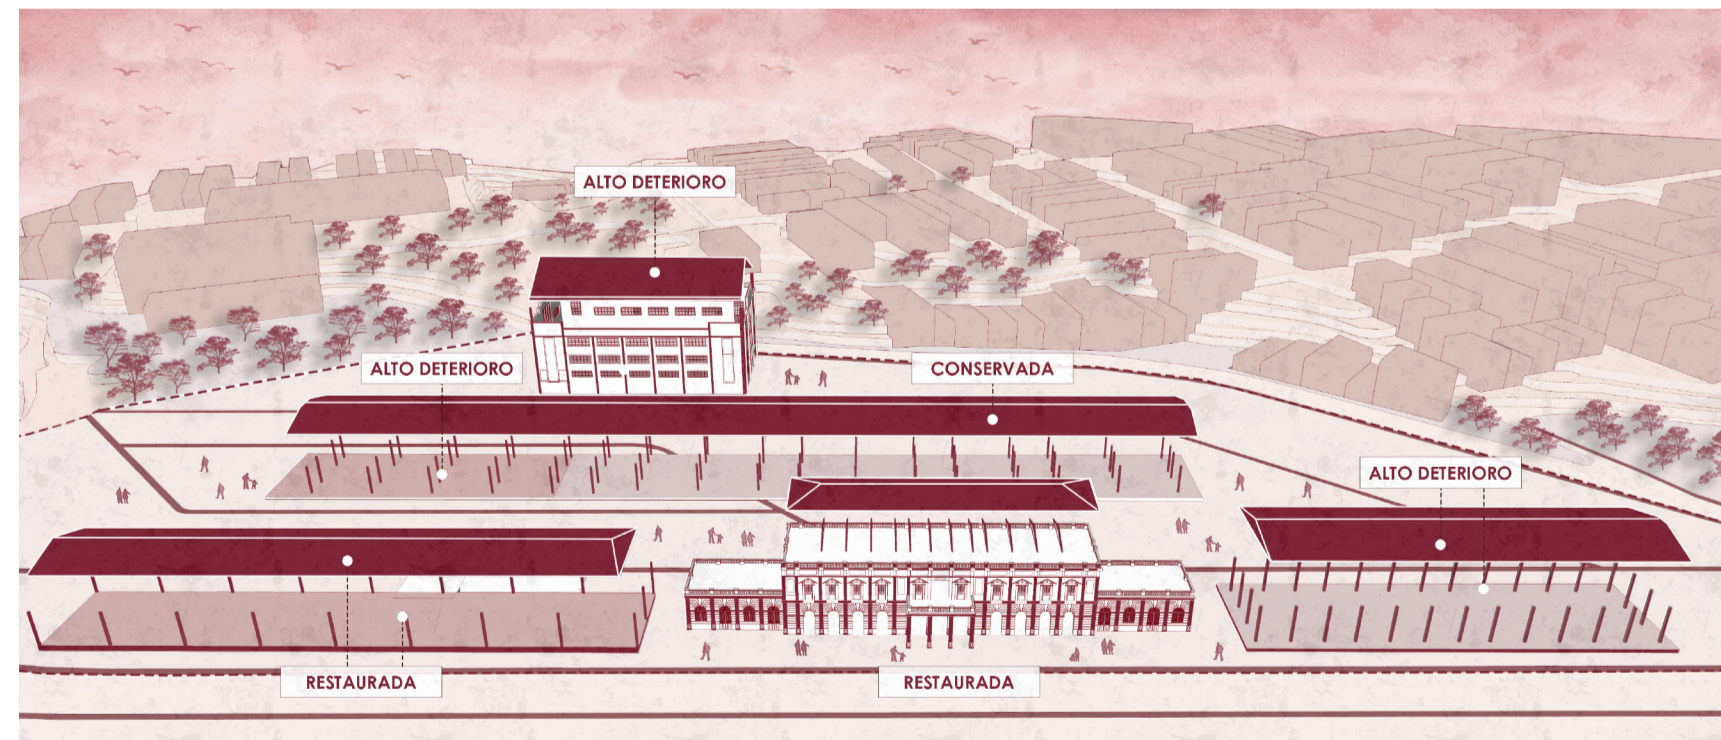


VALORACIÓN PATRIMONIAL

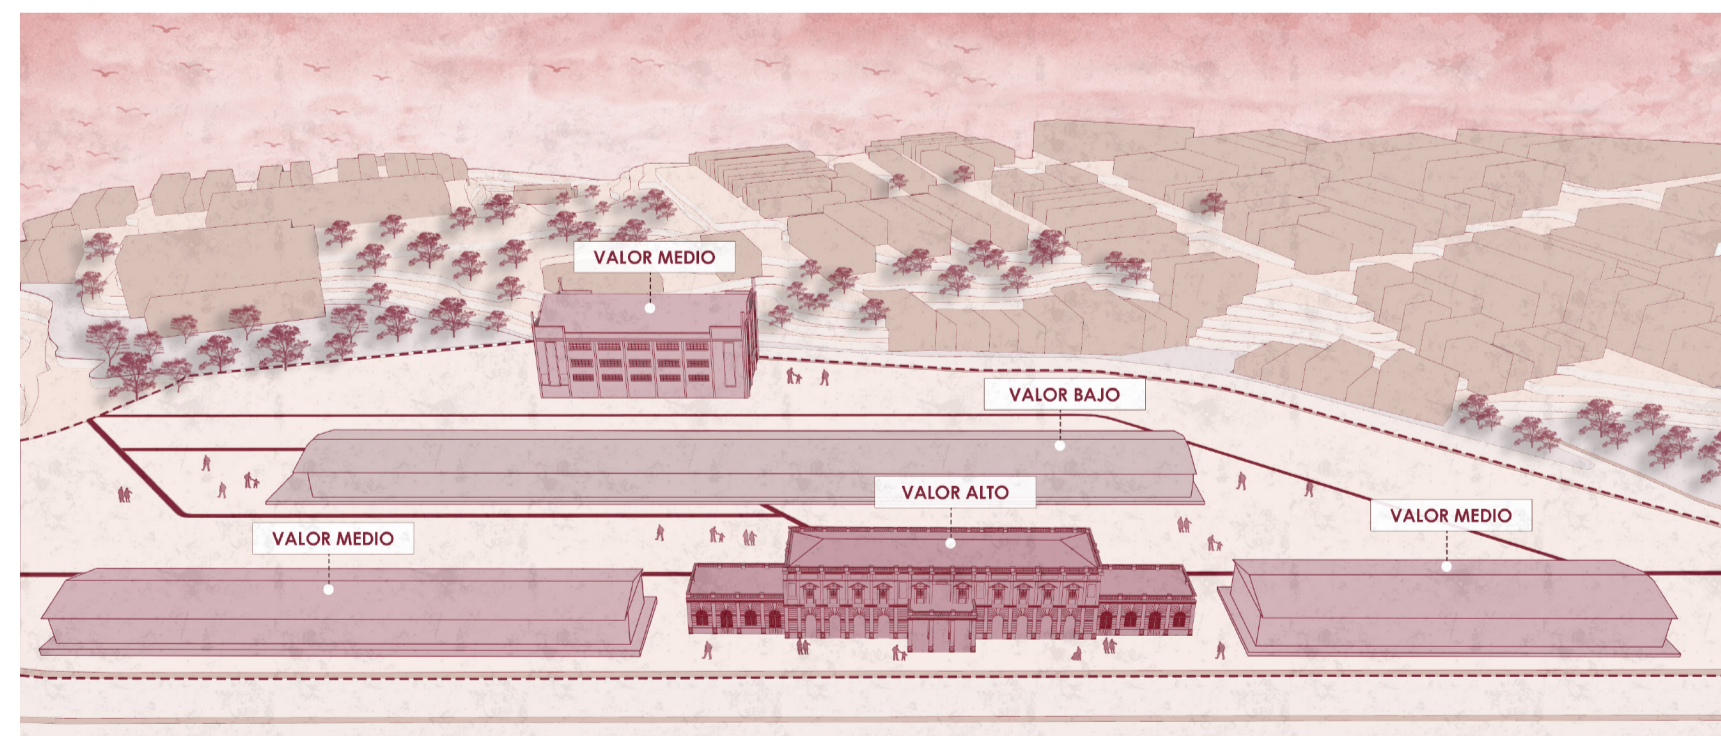


PROBLEMÁTICAS URBANAS


FRAGMENTACIÓN URBANA

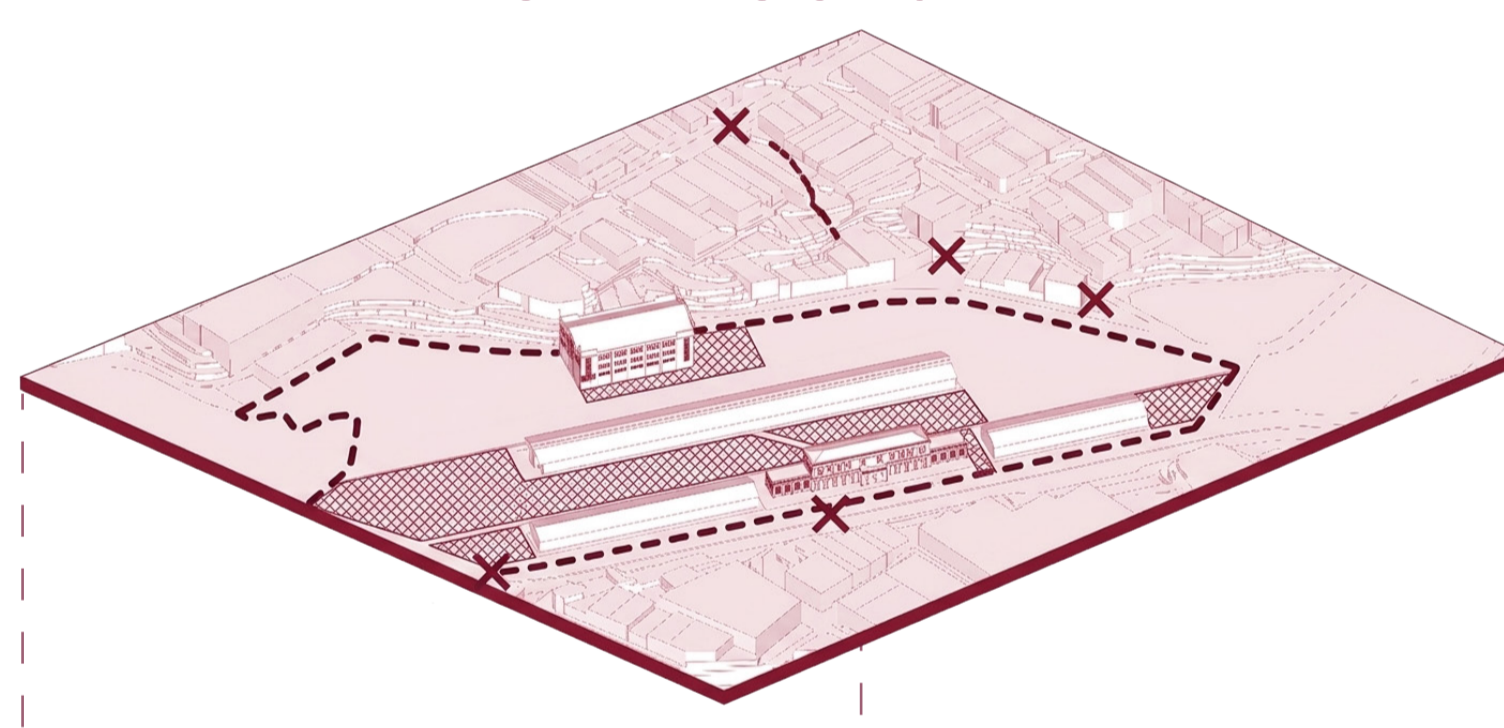


DÉFICIT DE ESPACIO PÚBLICO

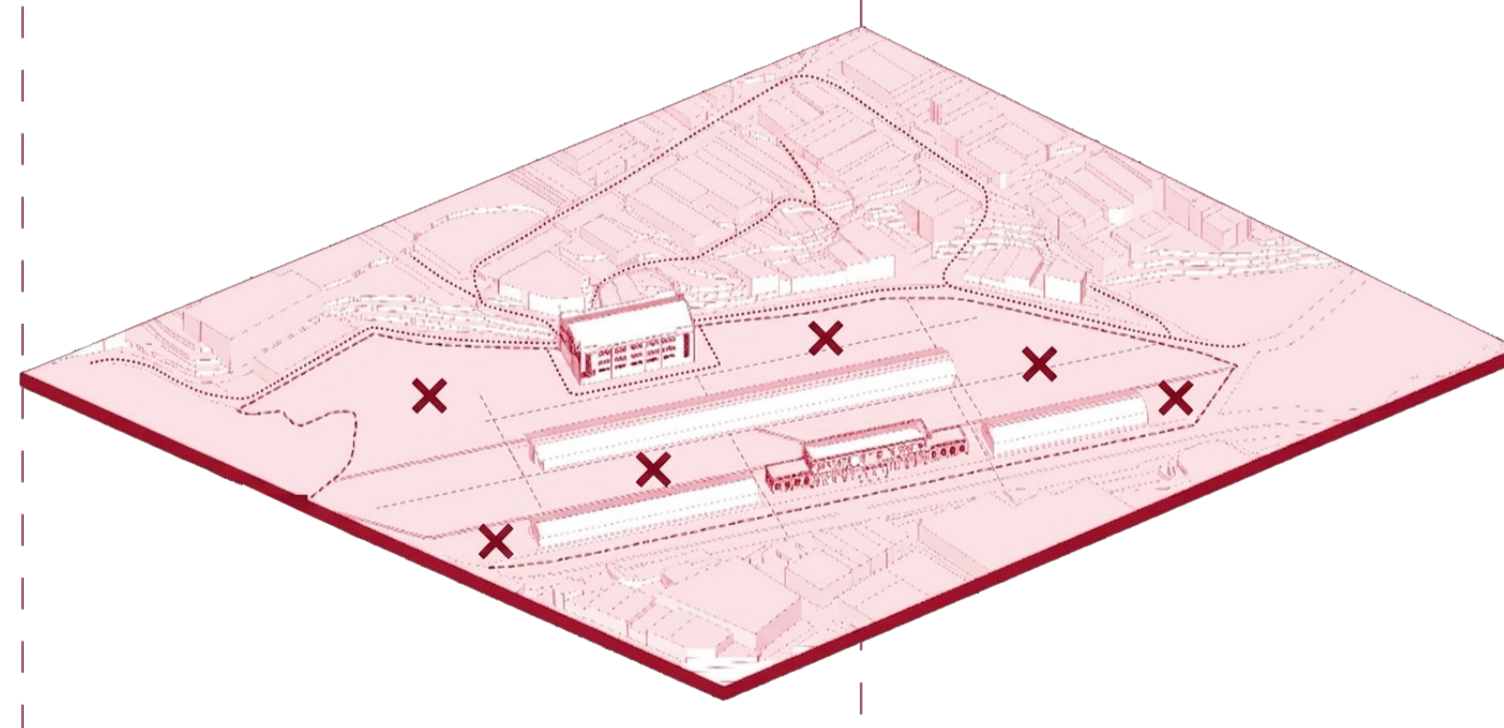

SUBUTILIZACIÓN DEL PATRIMONIO

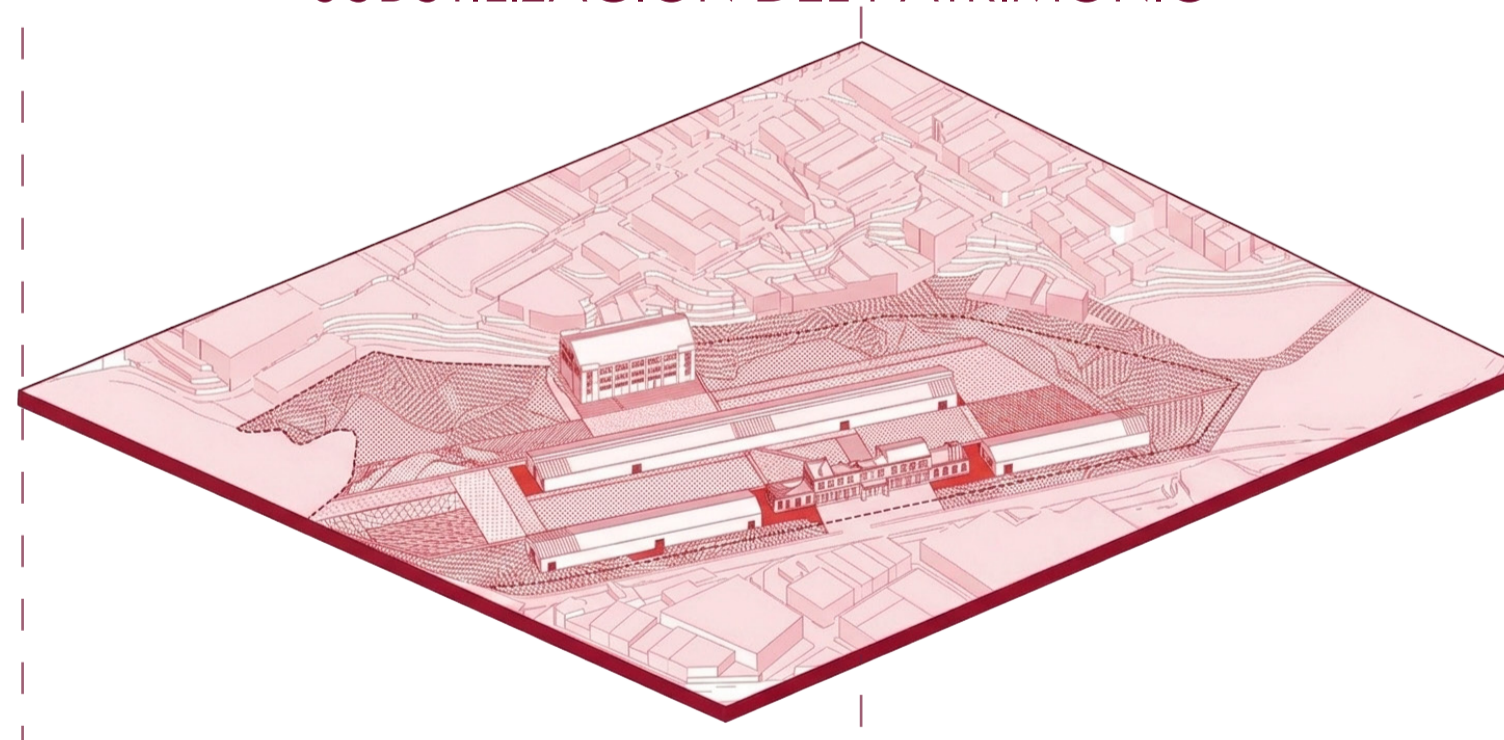


DESCONEXIÓN CON EL PAISAJE

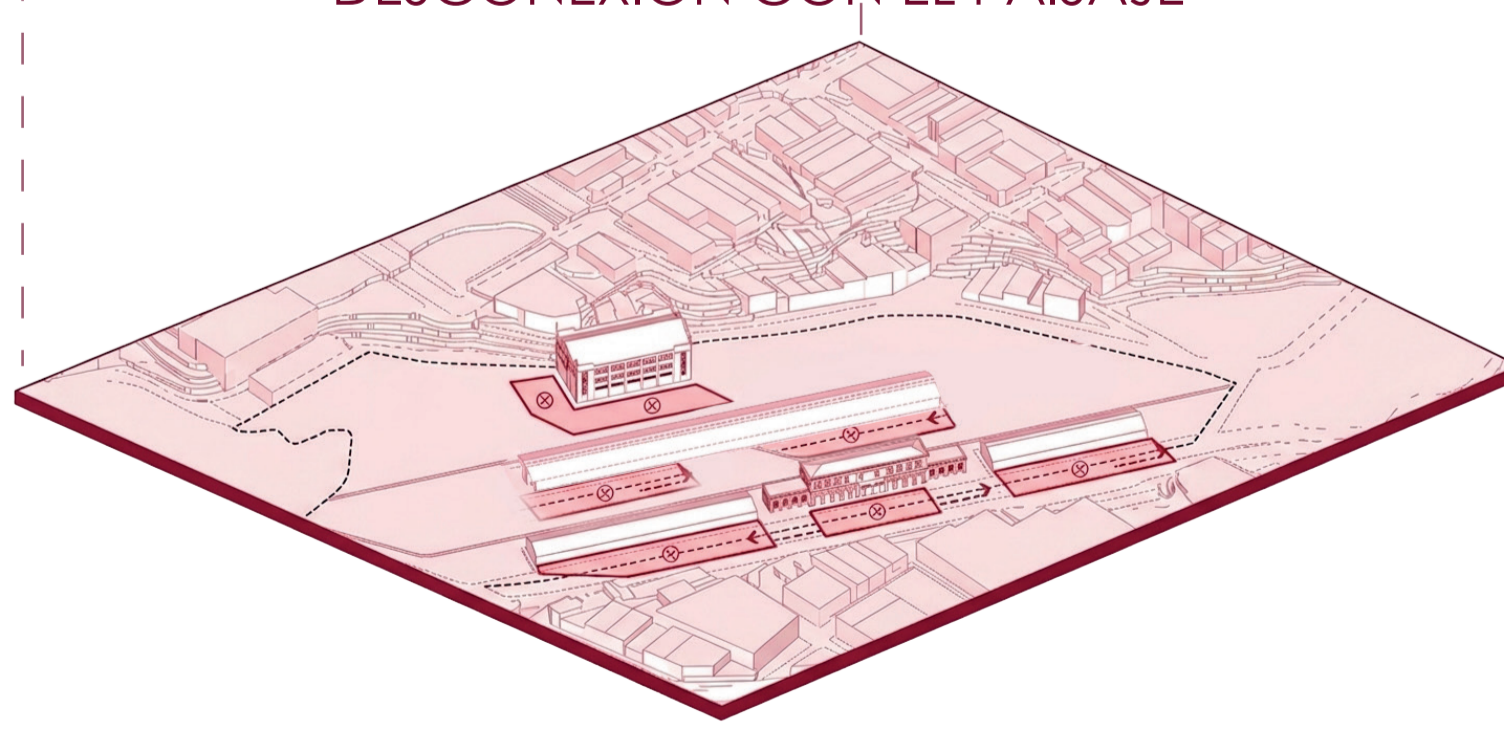


SOLUCIONES URBANAS


ESTRUCTURA DE RECORRIDO - PROMENADE

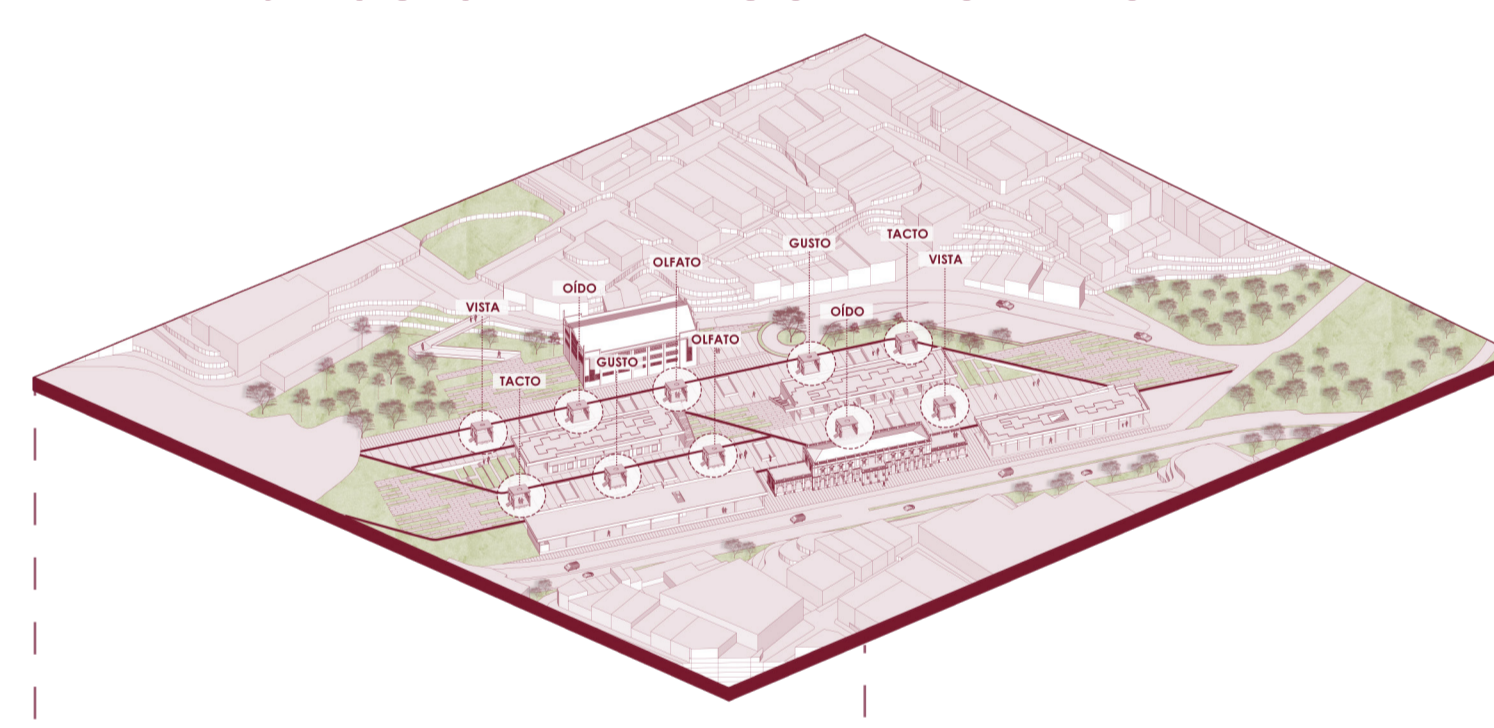


SISTEMA DE ESPACIOS DE PERMANENCIA

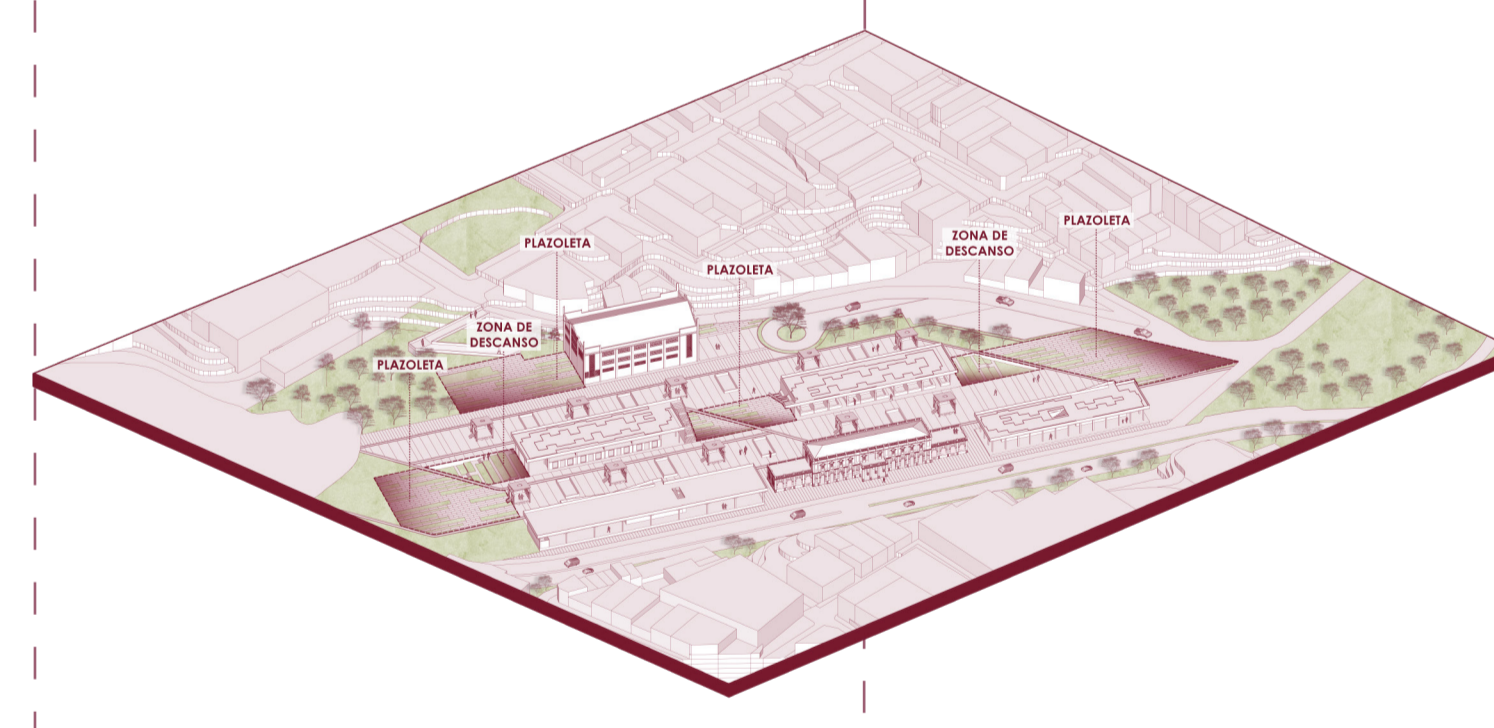

INTEGRACIÓN DEL PATRIMONIO AL ESPACIO

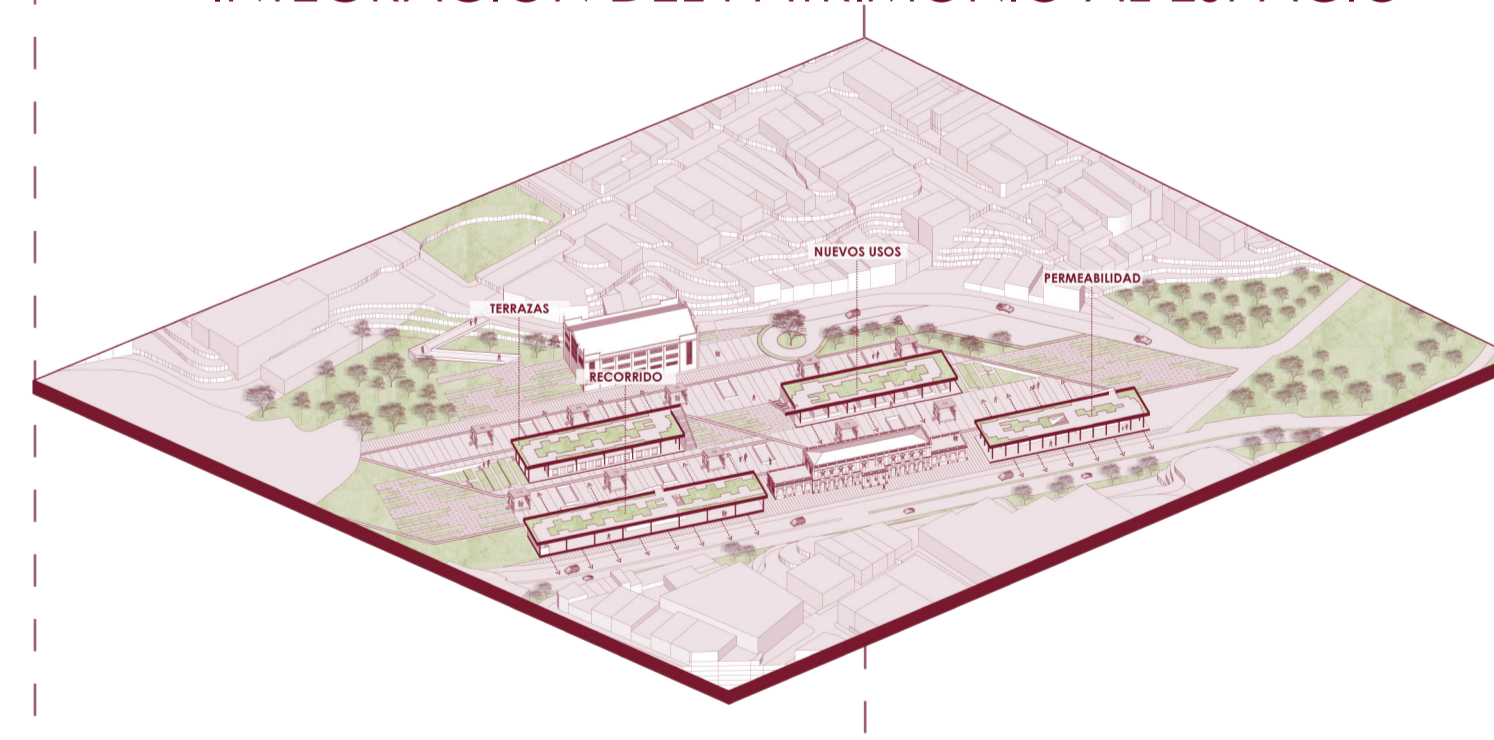

APERTURA Y CONEXIÓN CON EL PAISAJE

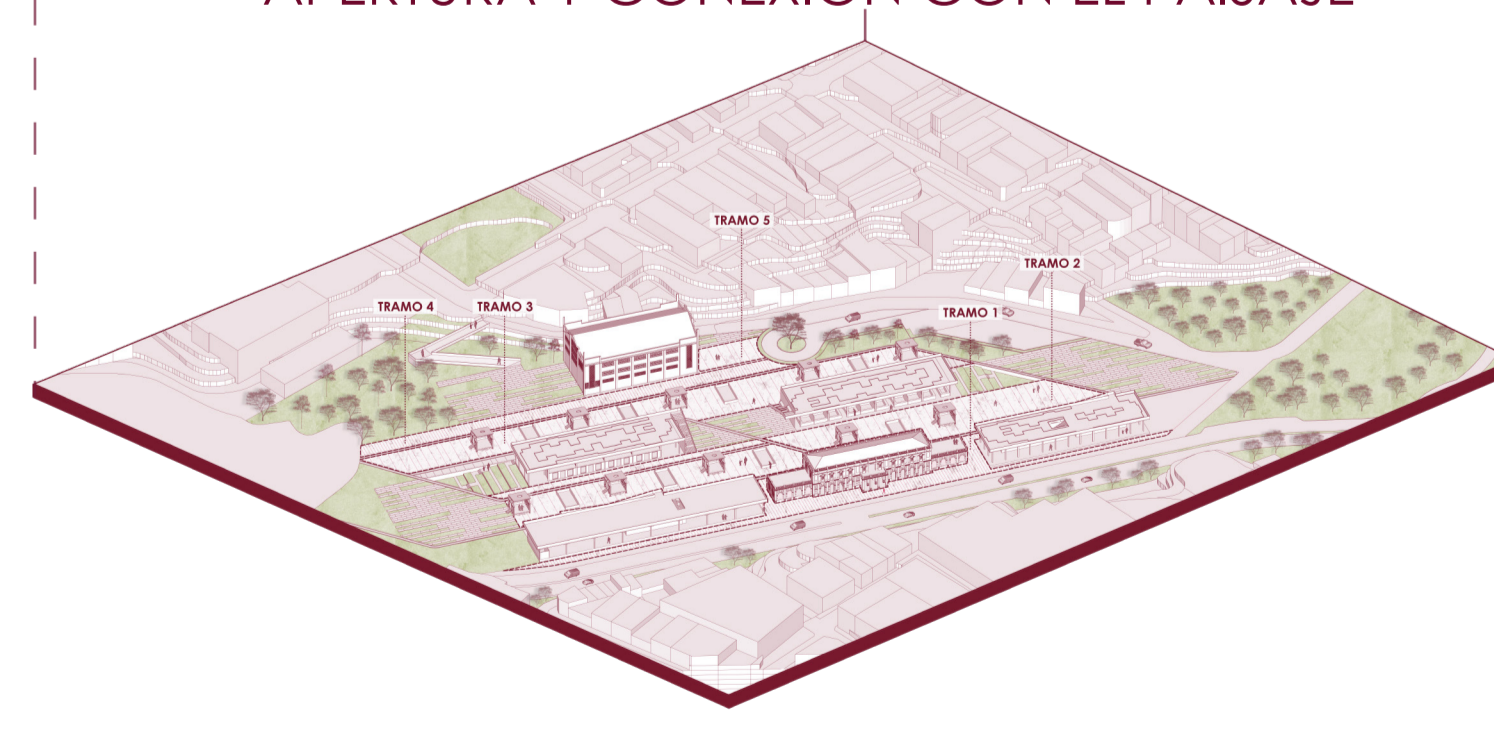

ALZADO Patrimonial

