




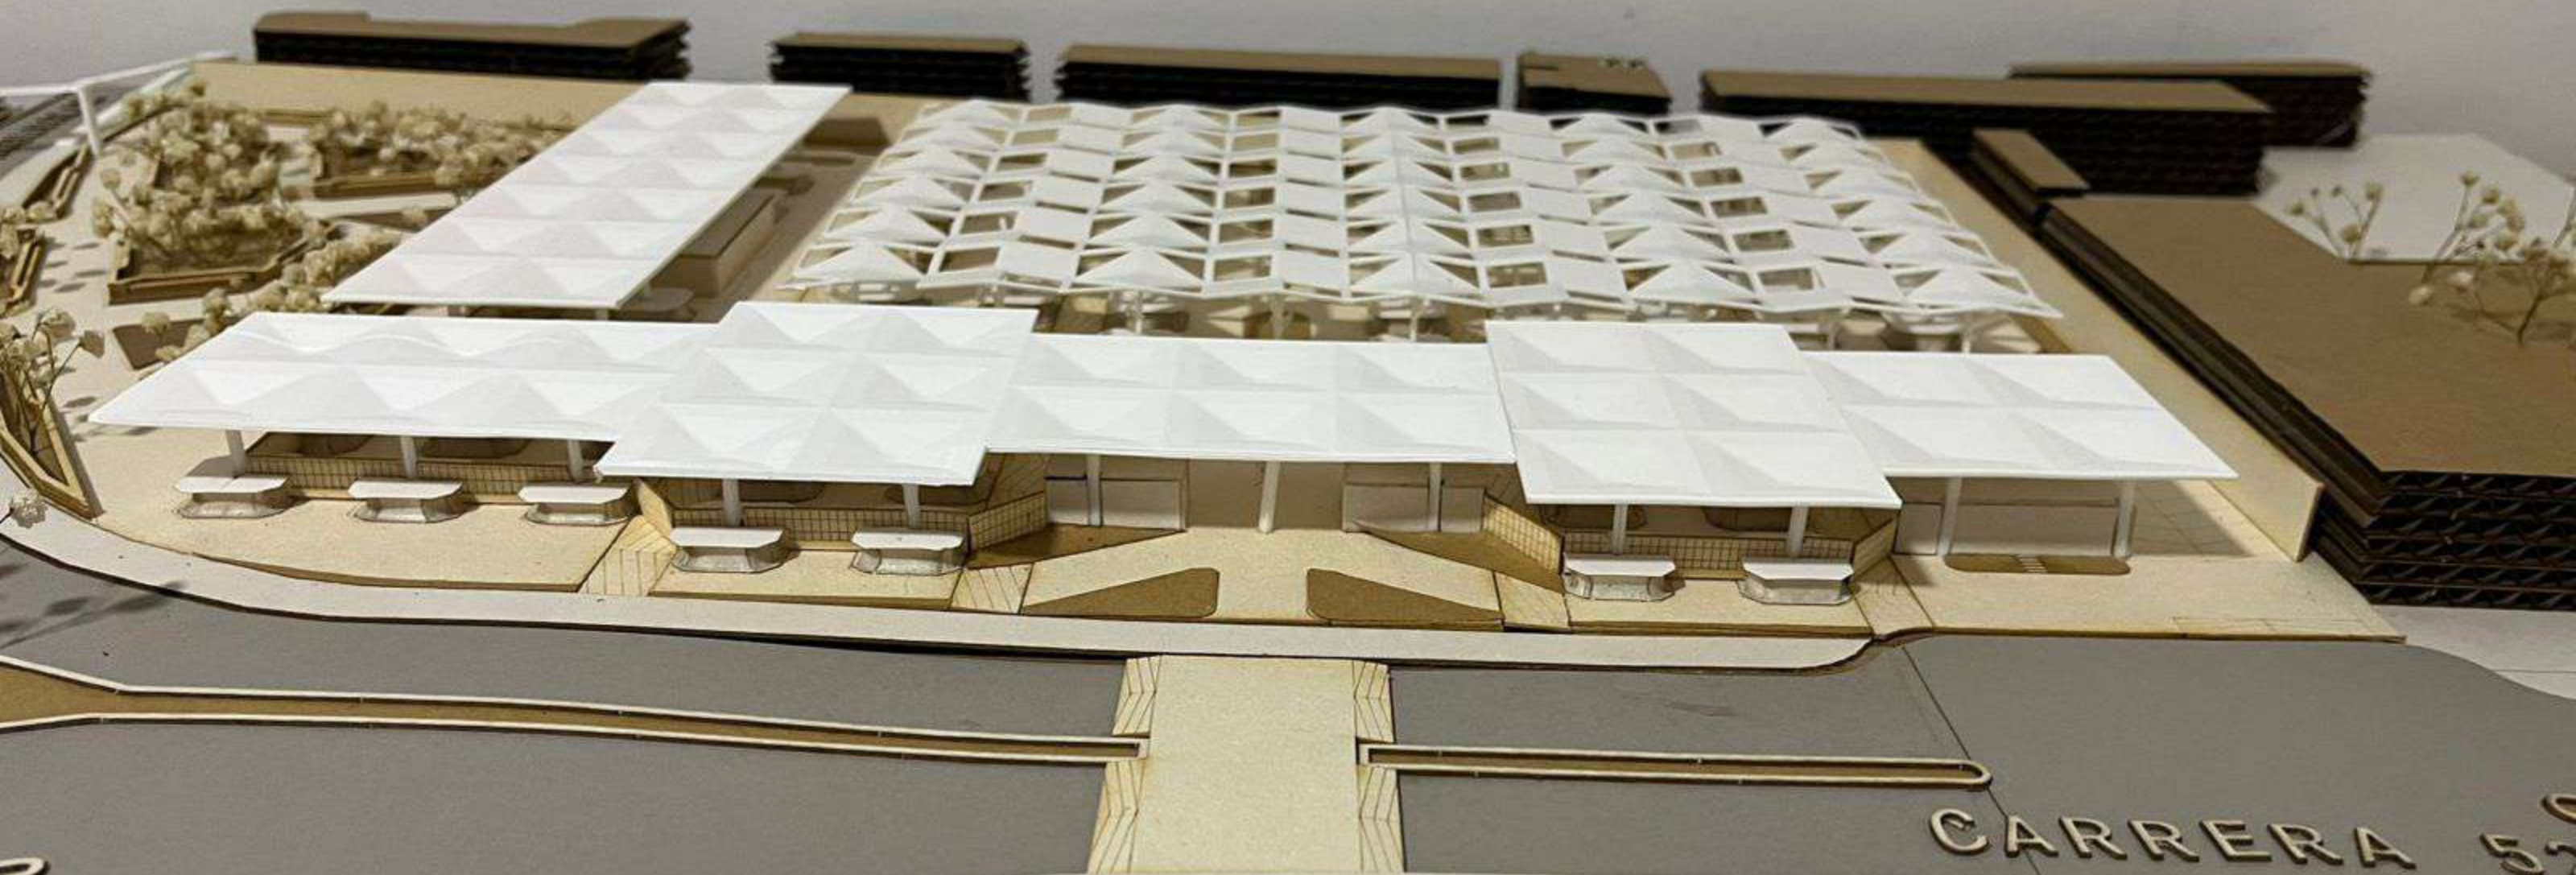


AVENIDA CIRCUVALAR

CARRERA 52

PROYECTO DE GRADO
FACULTAD DE INGENIERIA E HUMANIDADES
Juliana Katherine Delgado Gomez
Mariana Restrepo Barrera
Maqueta
Escala 1:250
ARQ



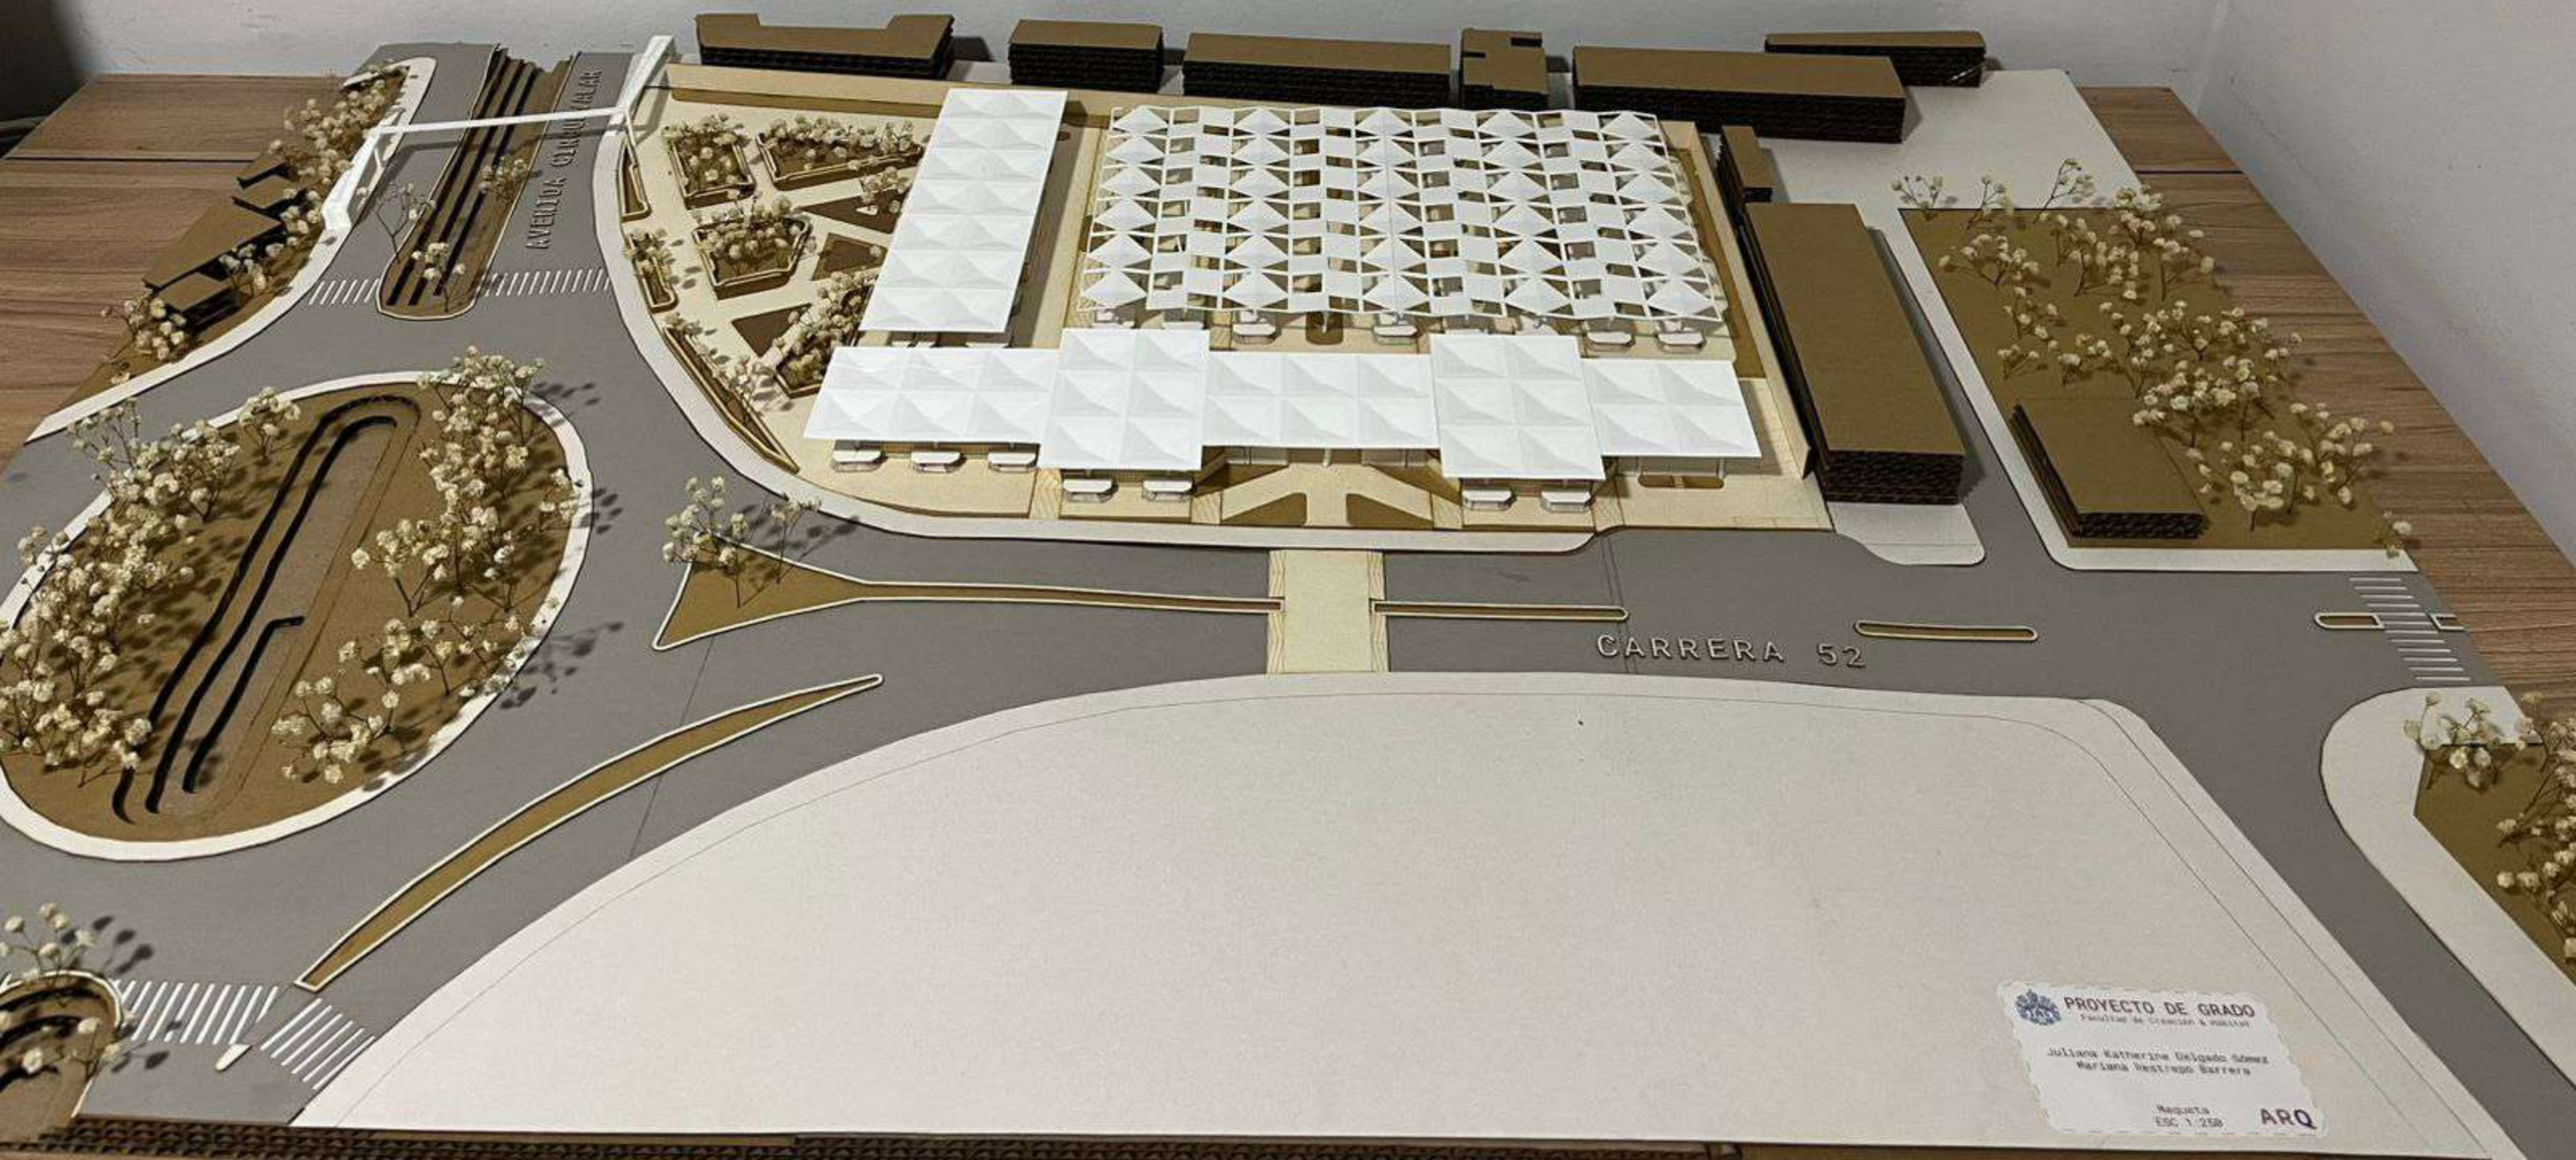

PROYECTO DE GRADO
FACULTAD DE CIENCIAS Y HUMANIDADES
Juliana Katherine Delgado Gómez
Marilena Restrepo Barrera
Maqueta
ESC 1:250
ARQ