



ASOLEAMIENTO - CERRAMIENTO SEGUN INCIDENCIA SOLAR

FACHADA NORTE - COLISEOS

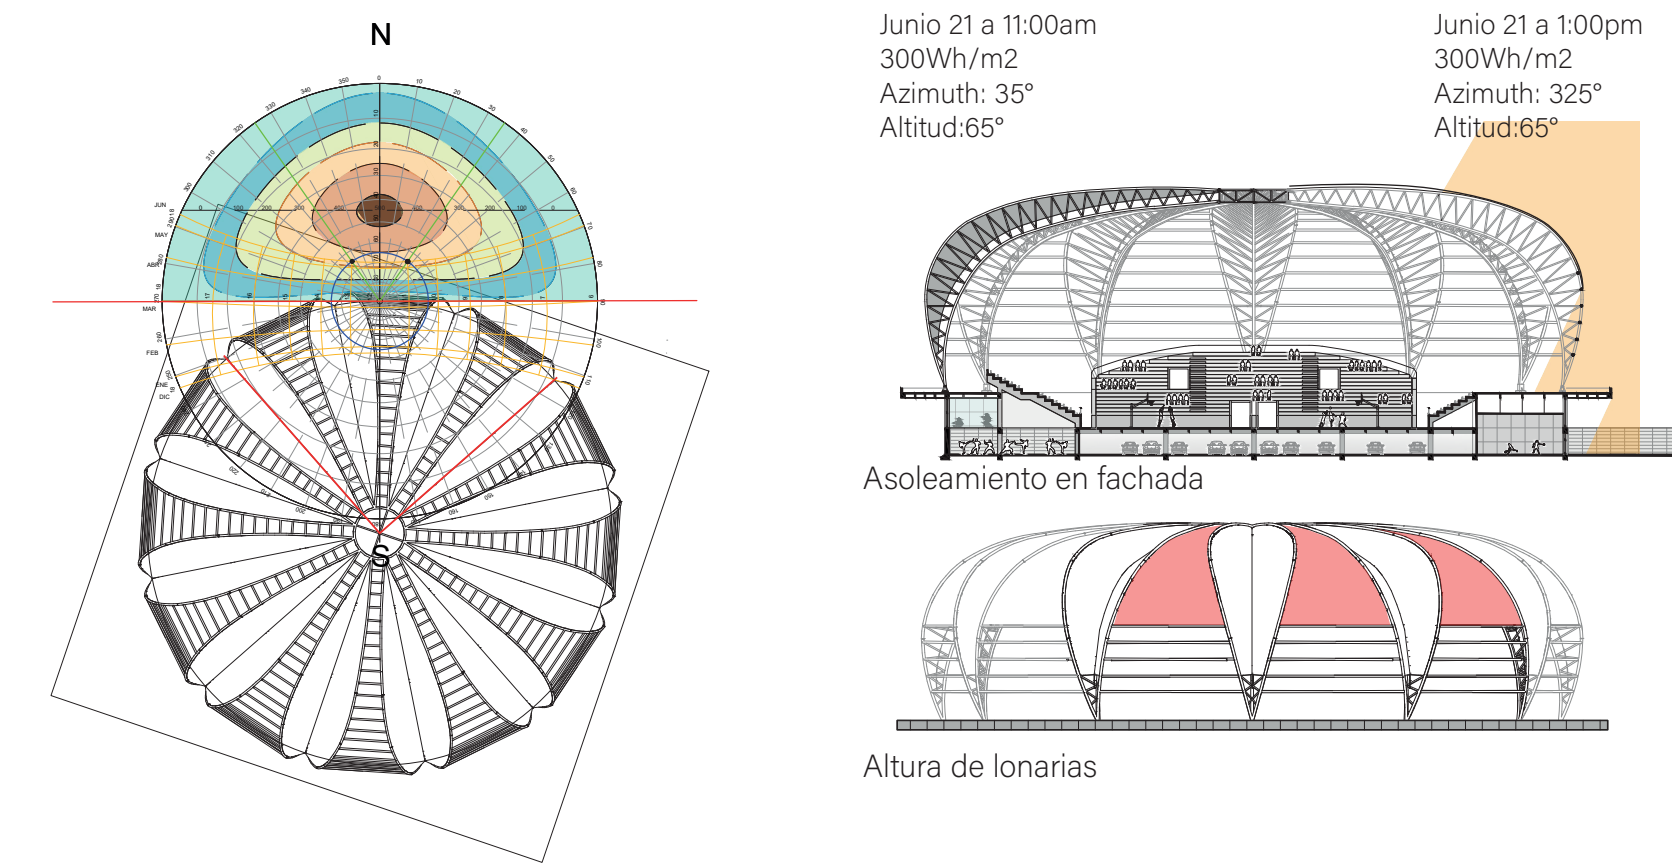


ASOLEAMIENTO - CERRAMIENTO SEGUN INCIDENCIA SOLAR

FACHADA OESTE - COLISEOS

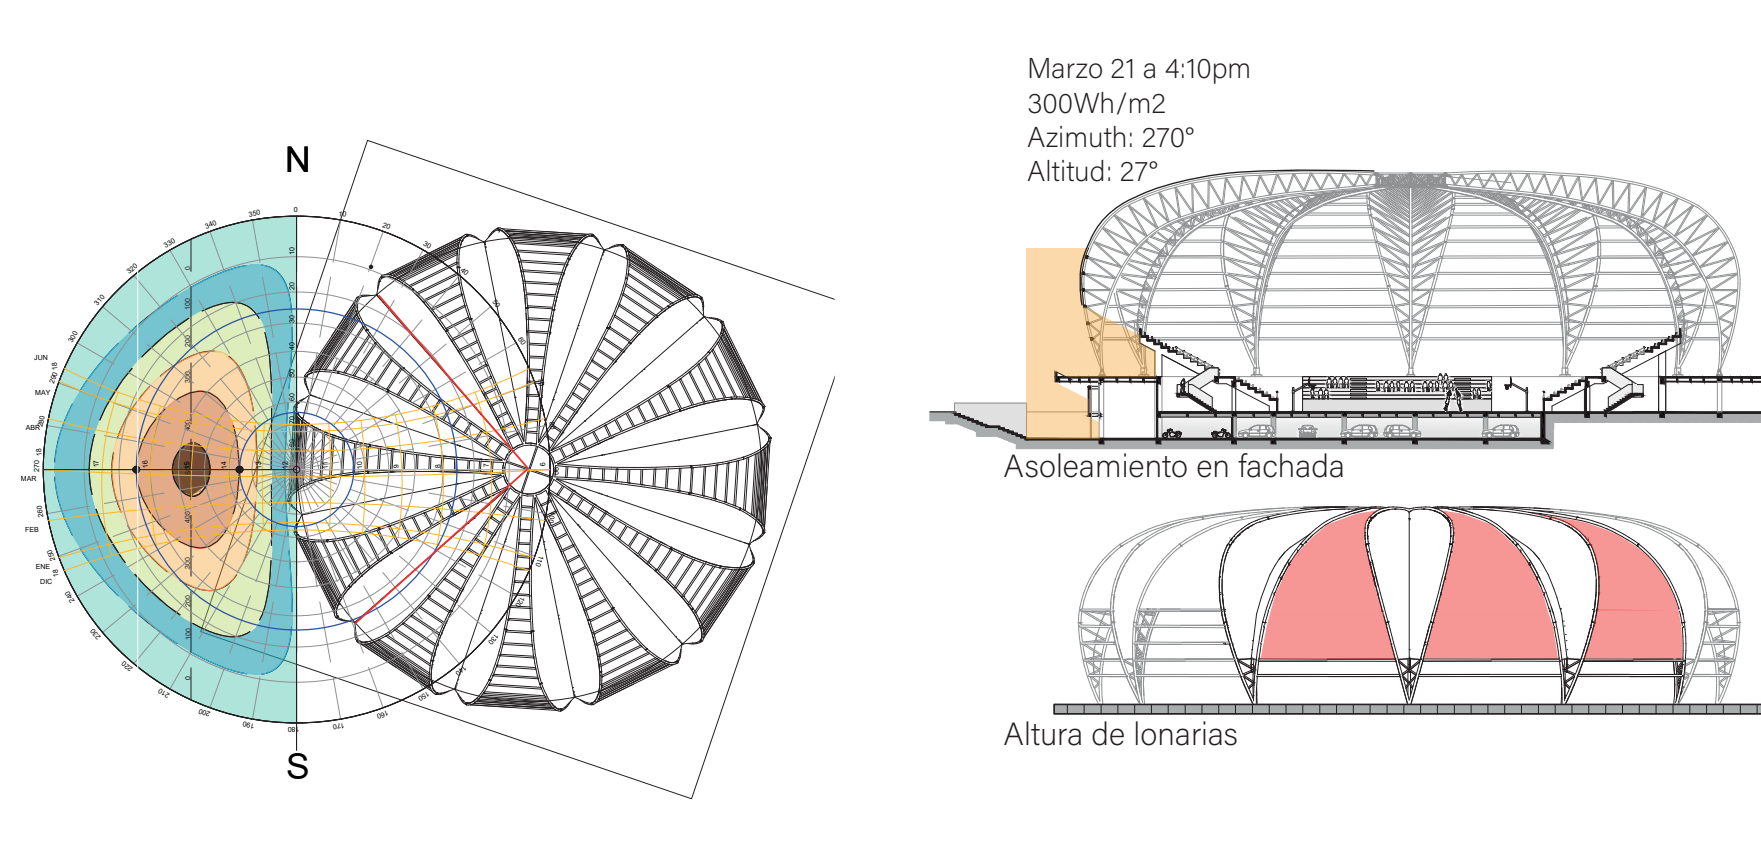


ASOLEAMIENTO - CERRAMIENTO SEGUN INCIDENCIA SOLAR

FACHADA SUR - COLISEOS

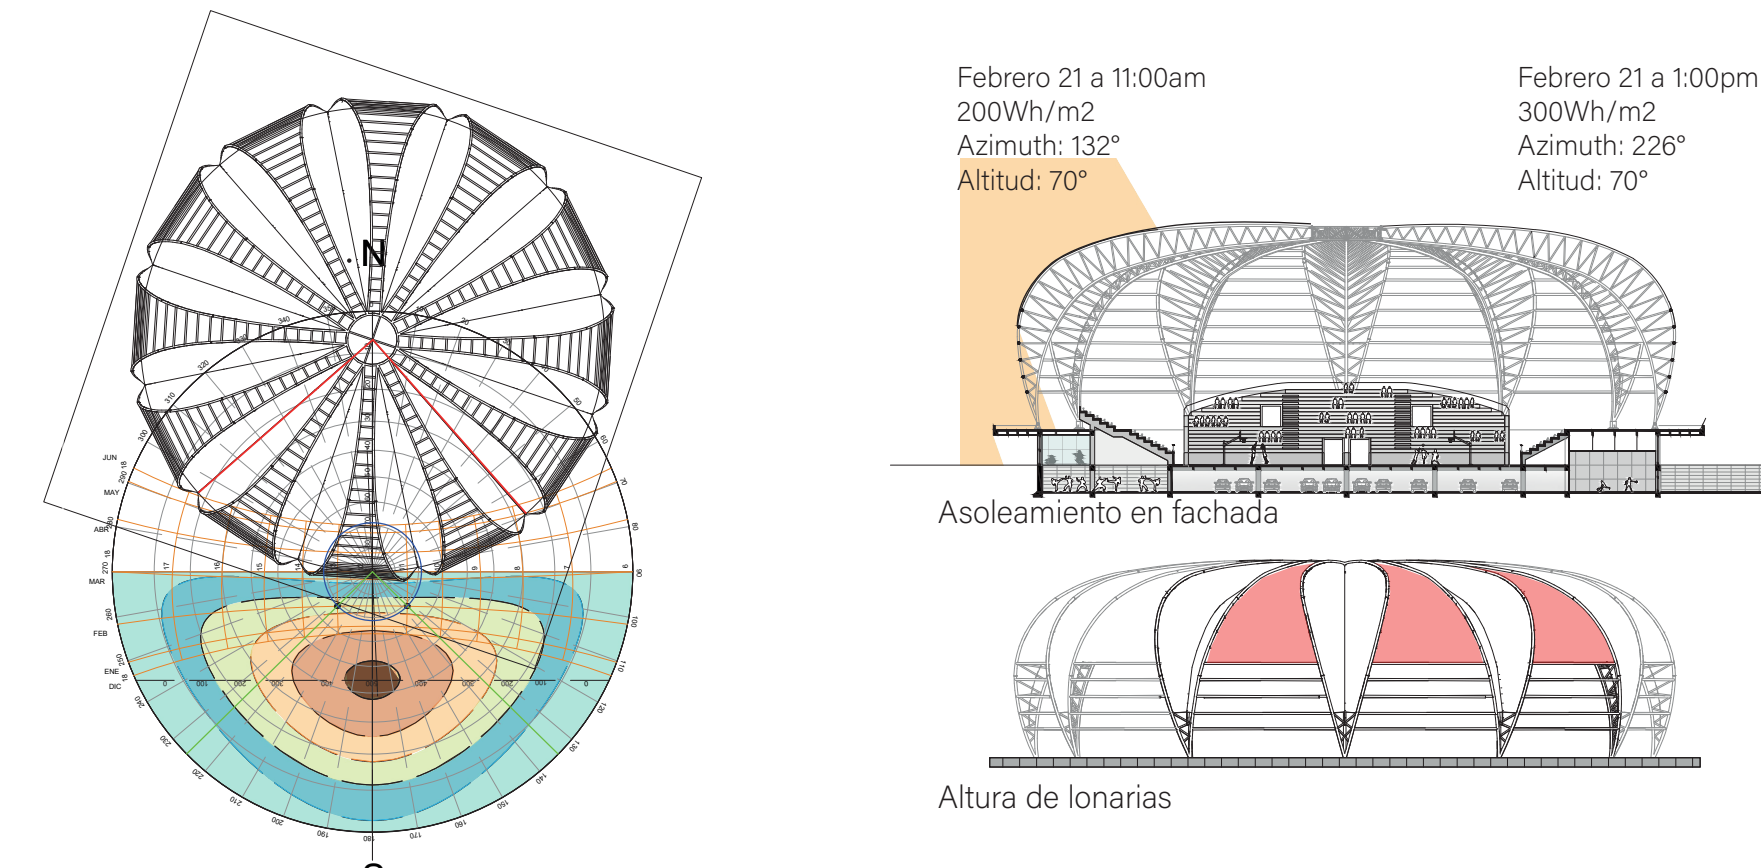

ASOLEAMIENTO - CERRAMIENTO SEGUN INCIDENCIA SOLAR



FACHADA OESTE - COLISEOS

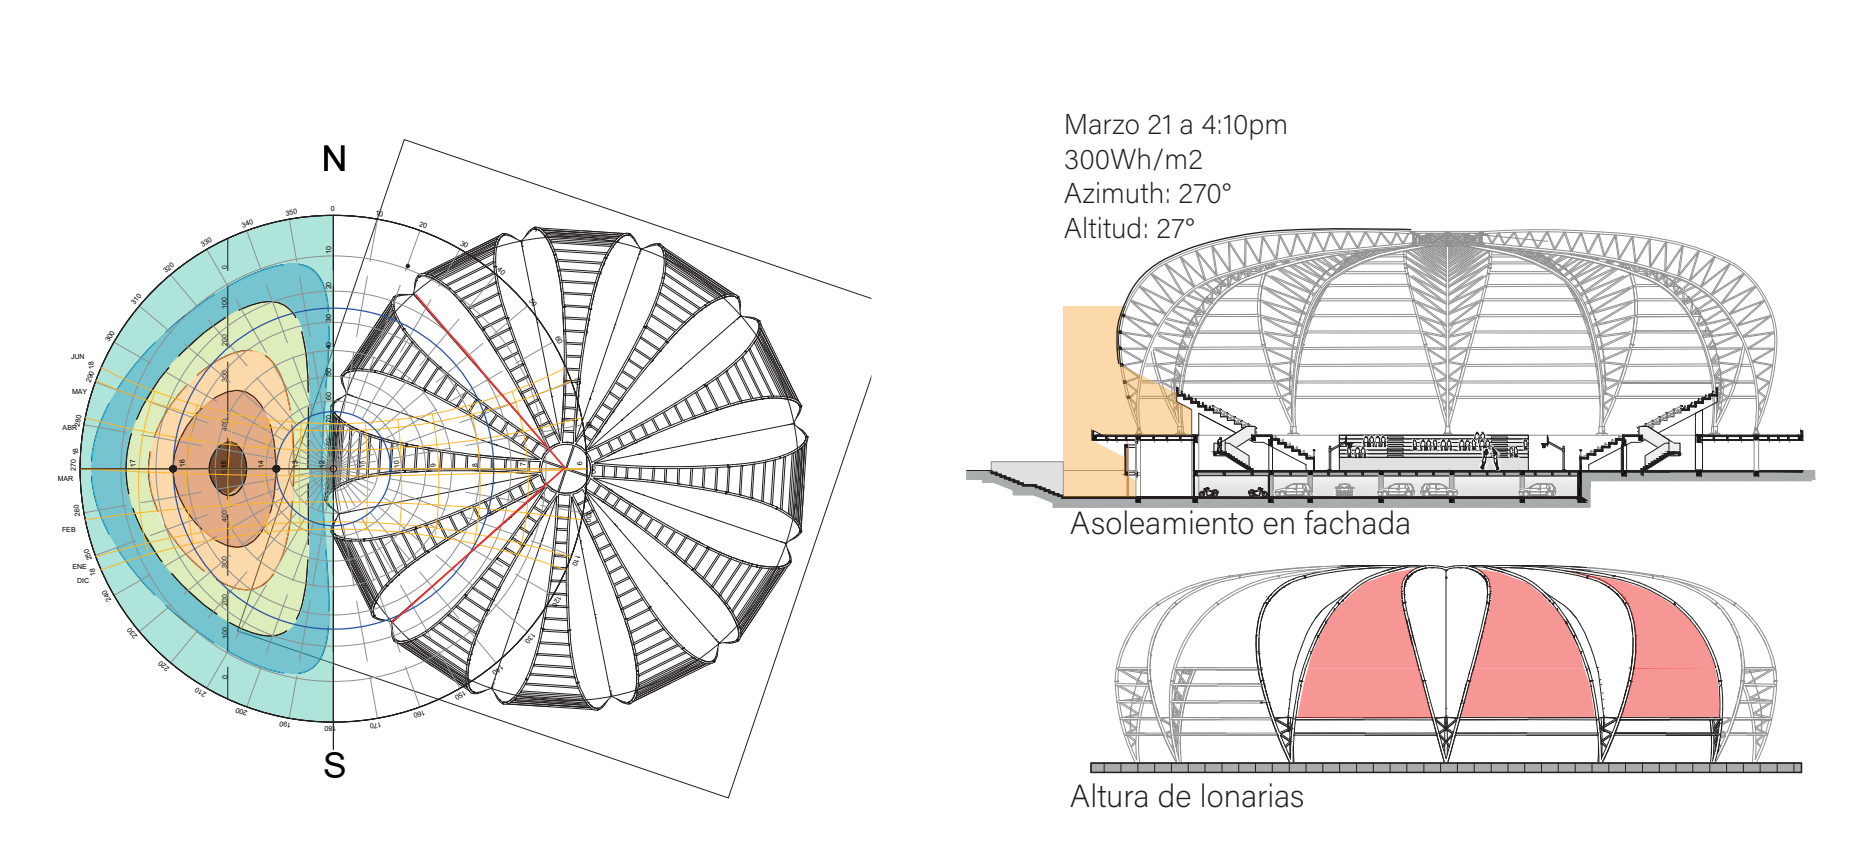


MEMORIA CONSTRUCTIVA

CORTE POR FACHADA COLISEOS DEPORTIVOS

Corte por fachada coliseo de baloncesto ESC:1/25

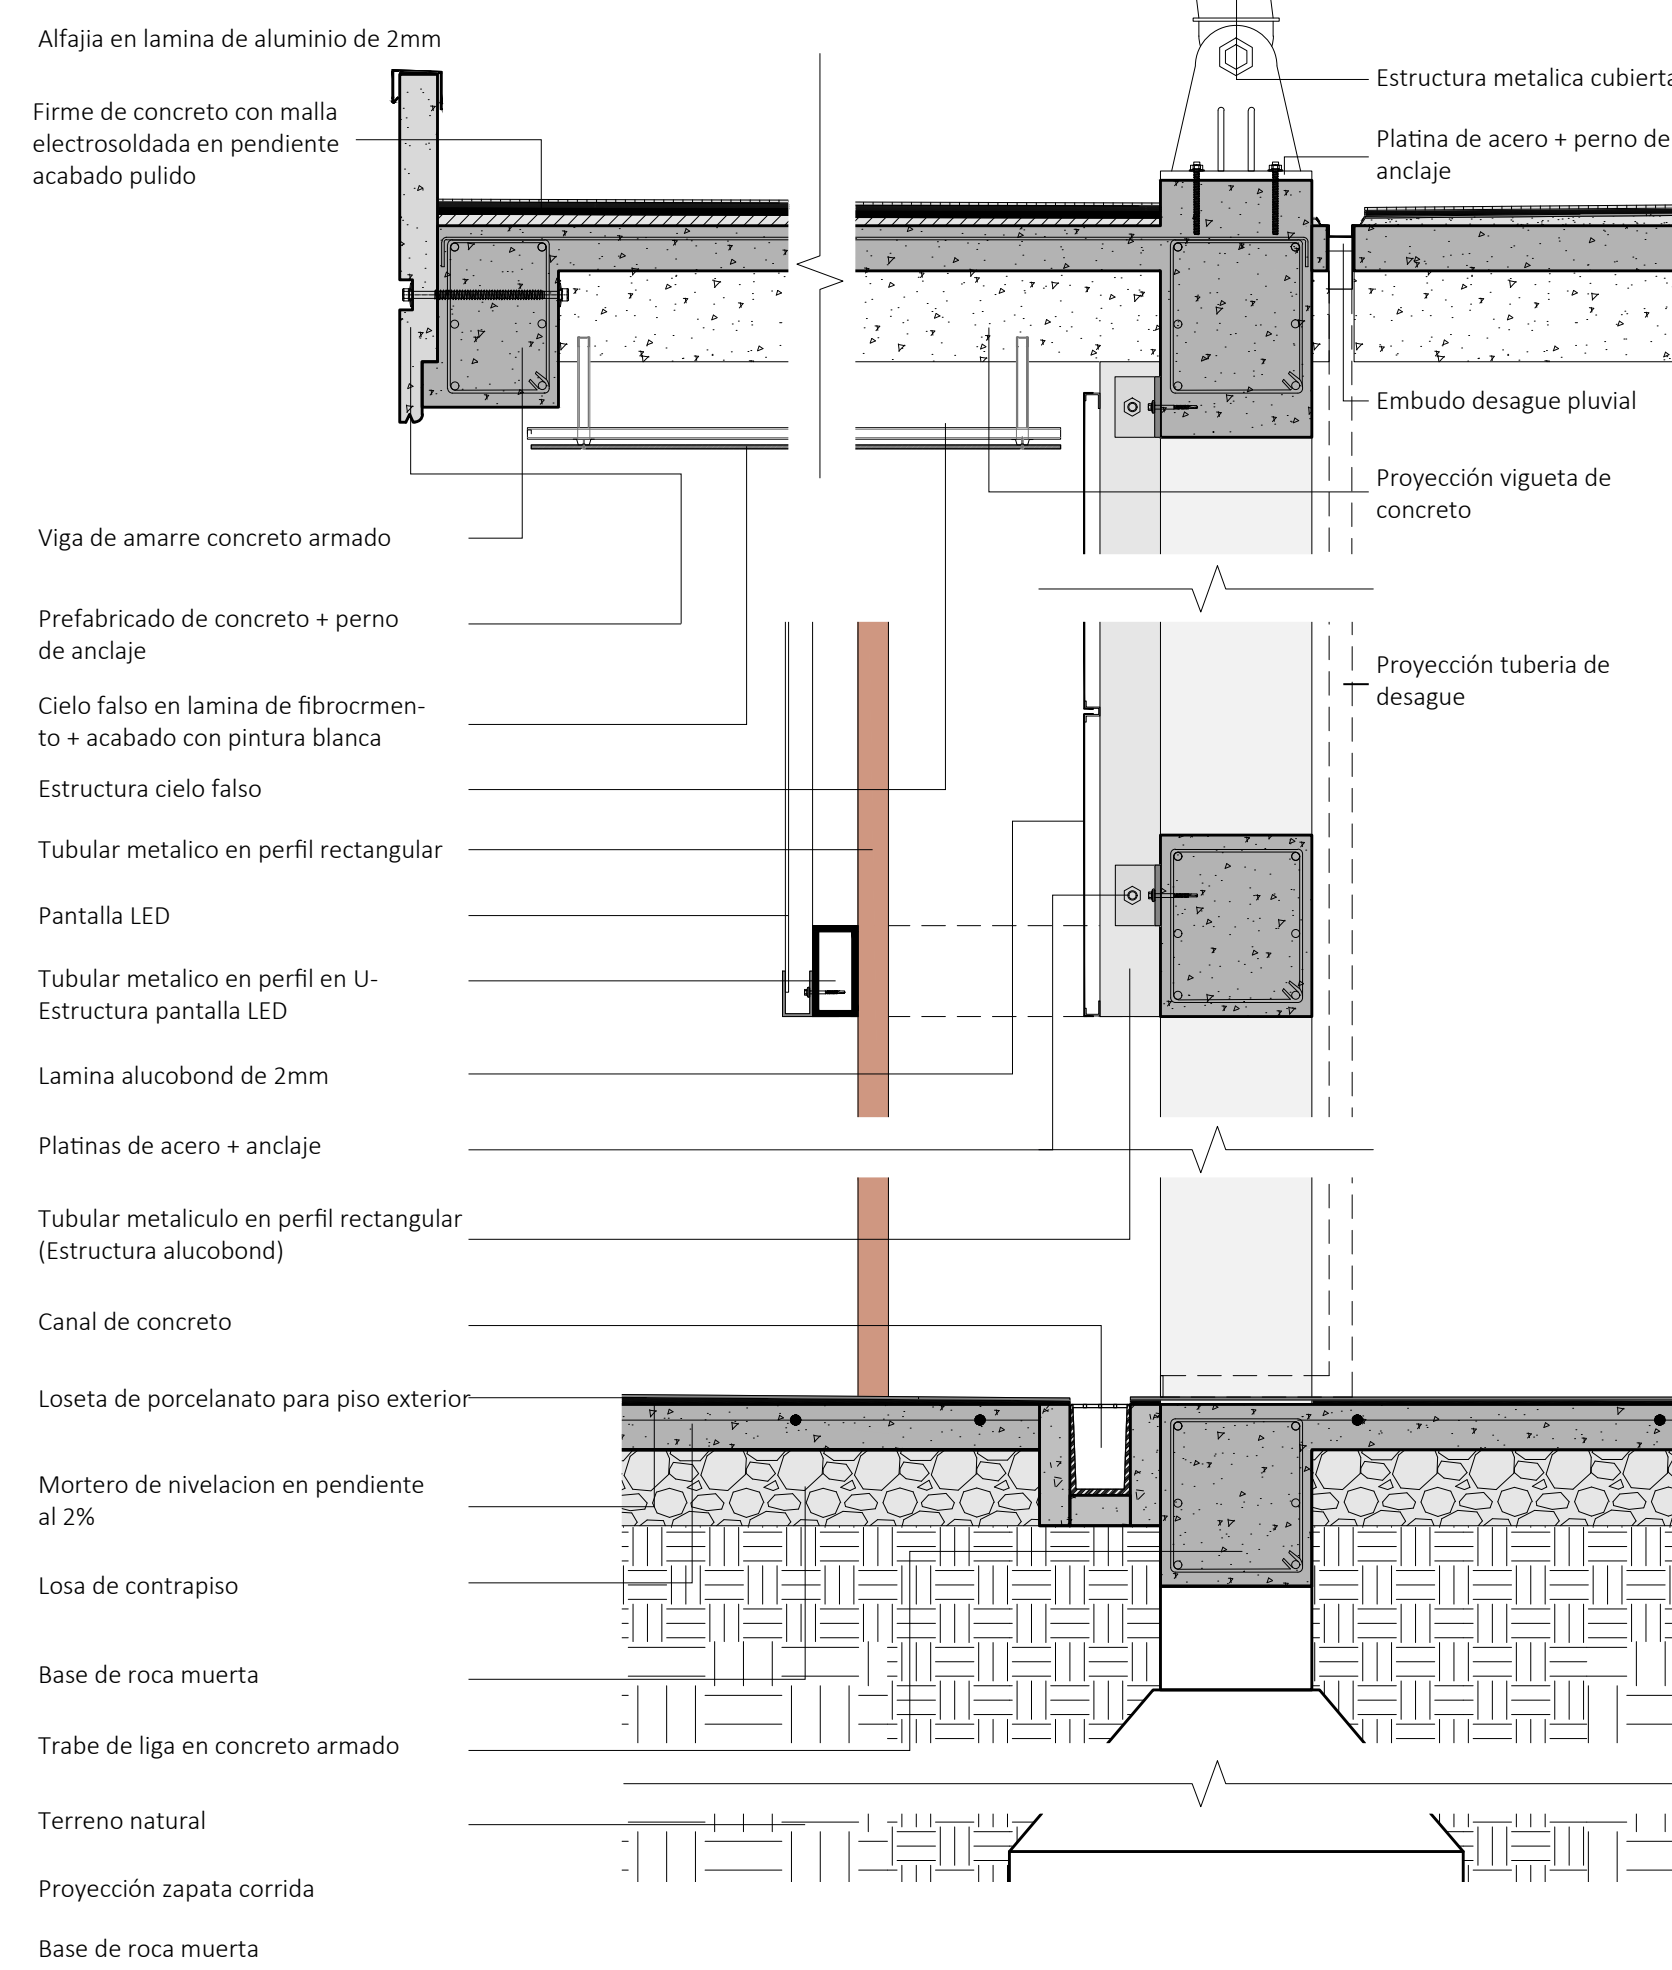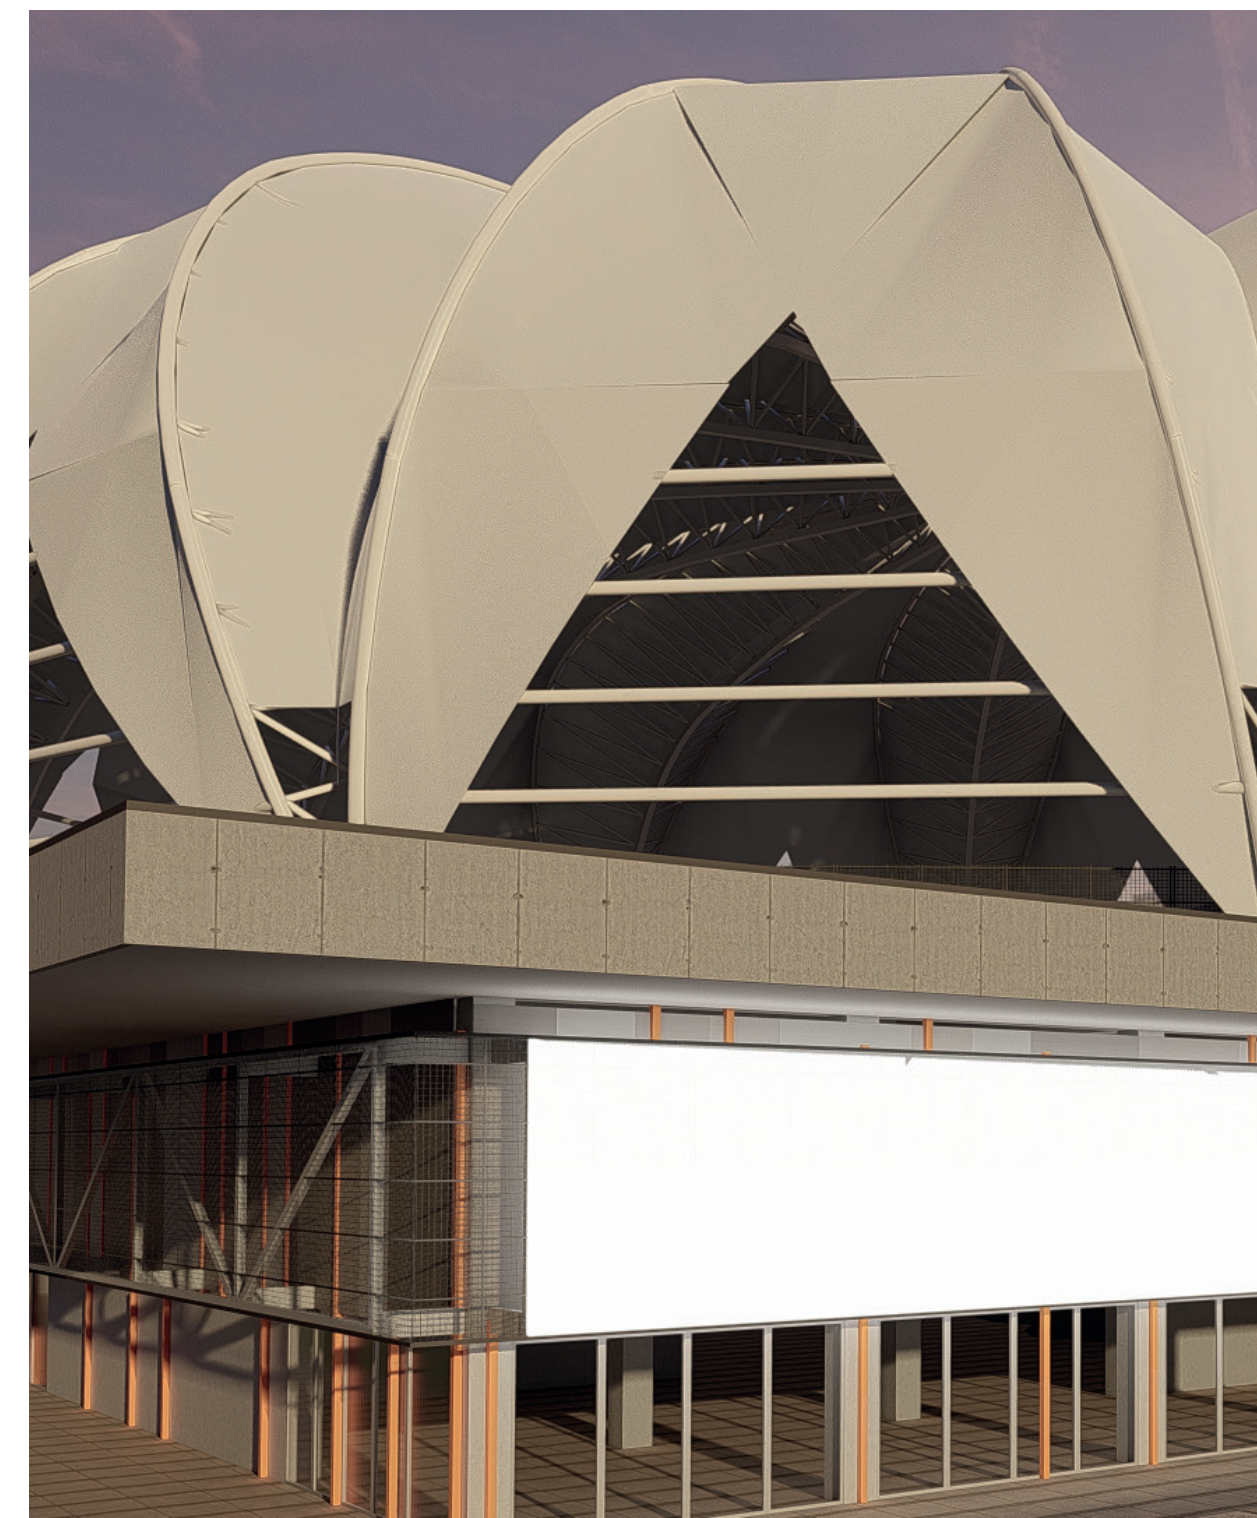


DETALLE CUBIERTA METALICA

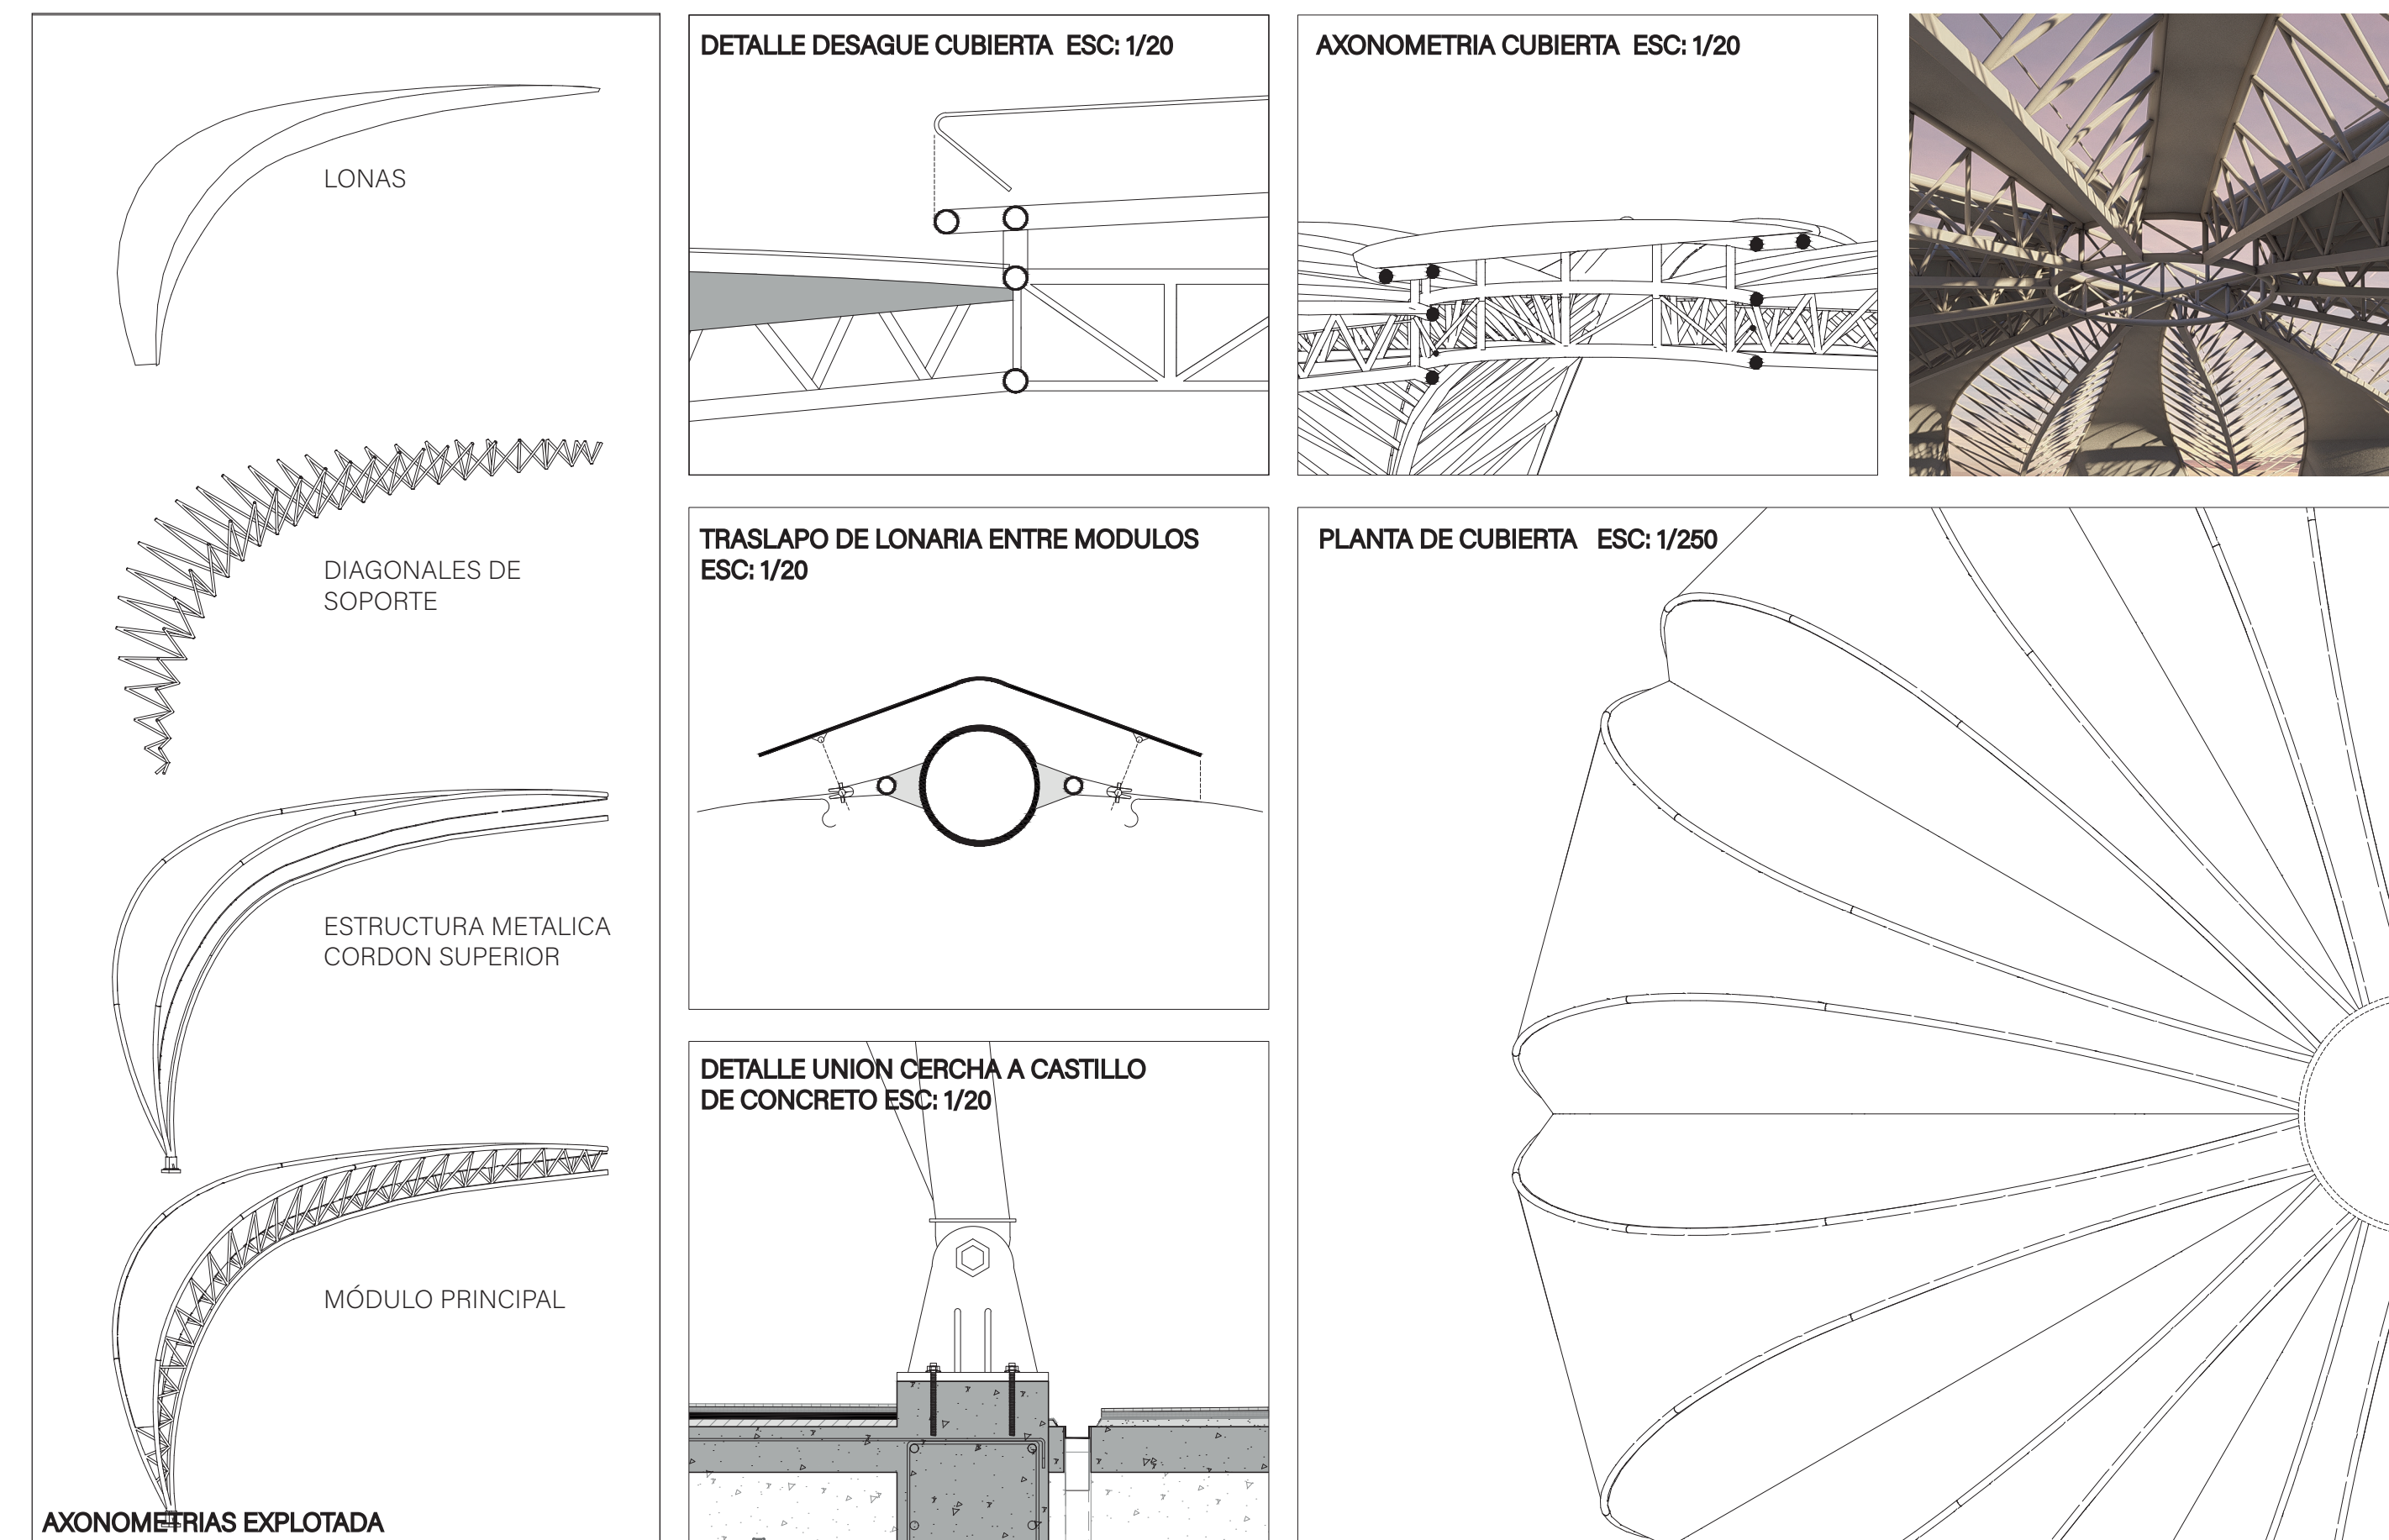

VENTILACIÓN

CHIMENEA SOLAR - CONCEPTO

SECCIÓN POR COLISEOS DEPORTIVOS

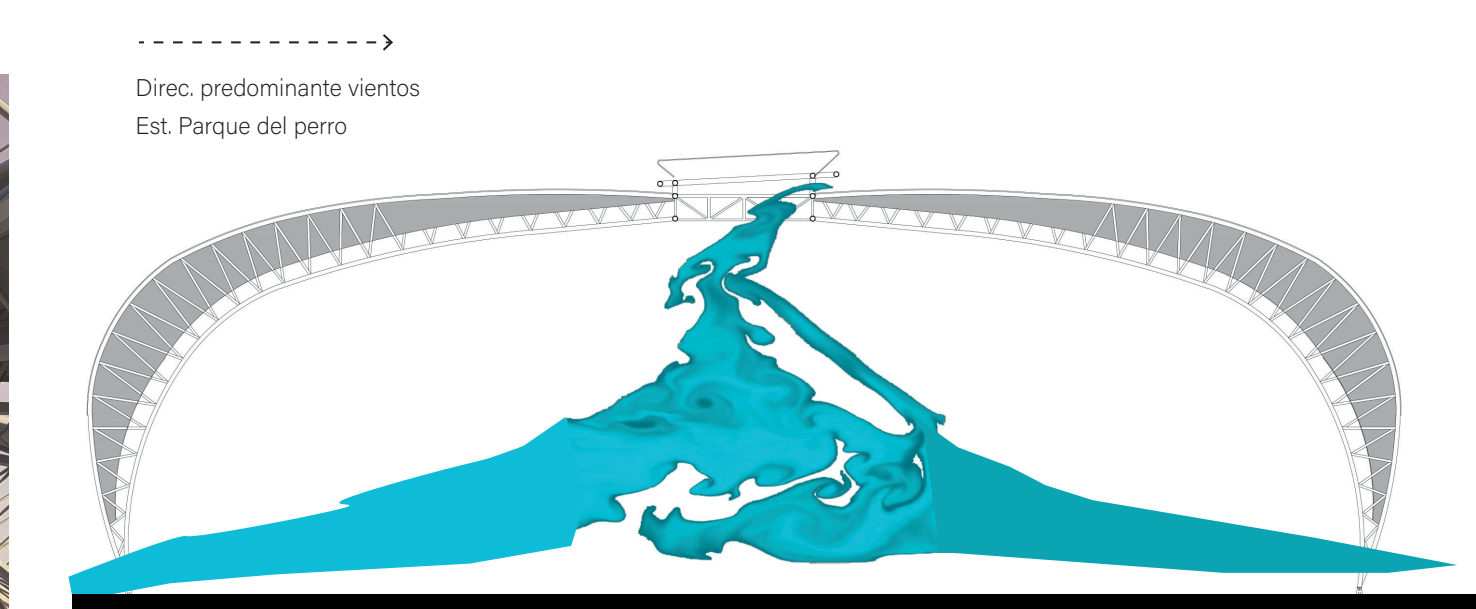


DETALLE MOBILIARIO ESPACIO PÚBLICO

Detalle mobiliario espacio público ESC:1/25




CORTE POR FACHADA EDIFICIO HOSPEDAJE

Corte por fachada edificio de hospedaje para deportistas ESC:1/25

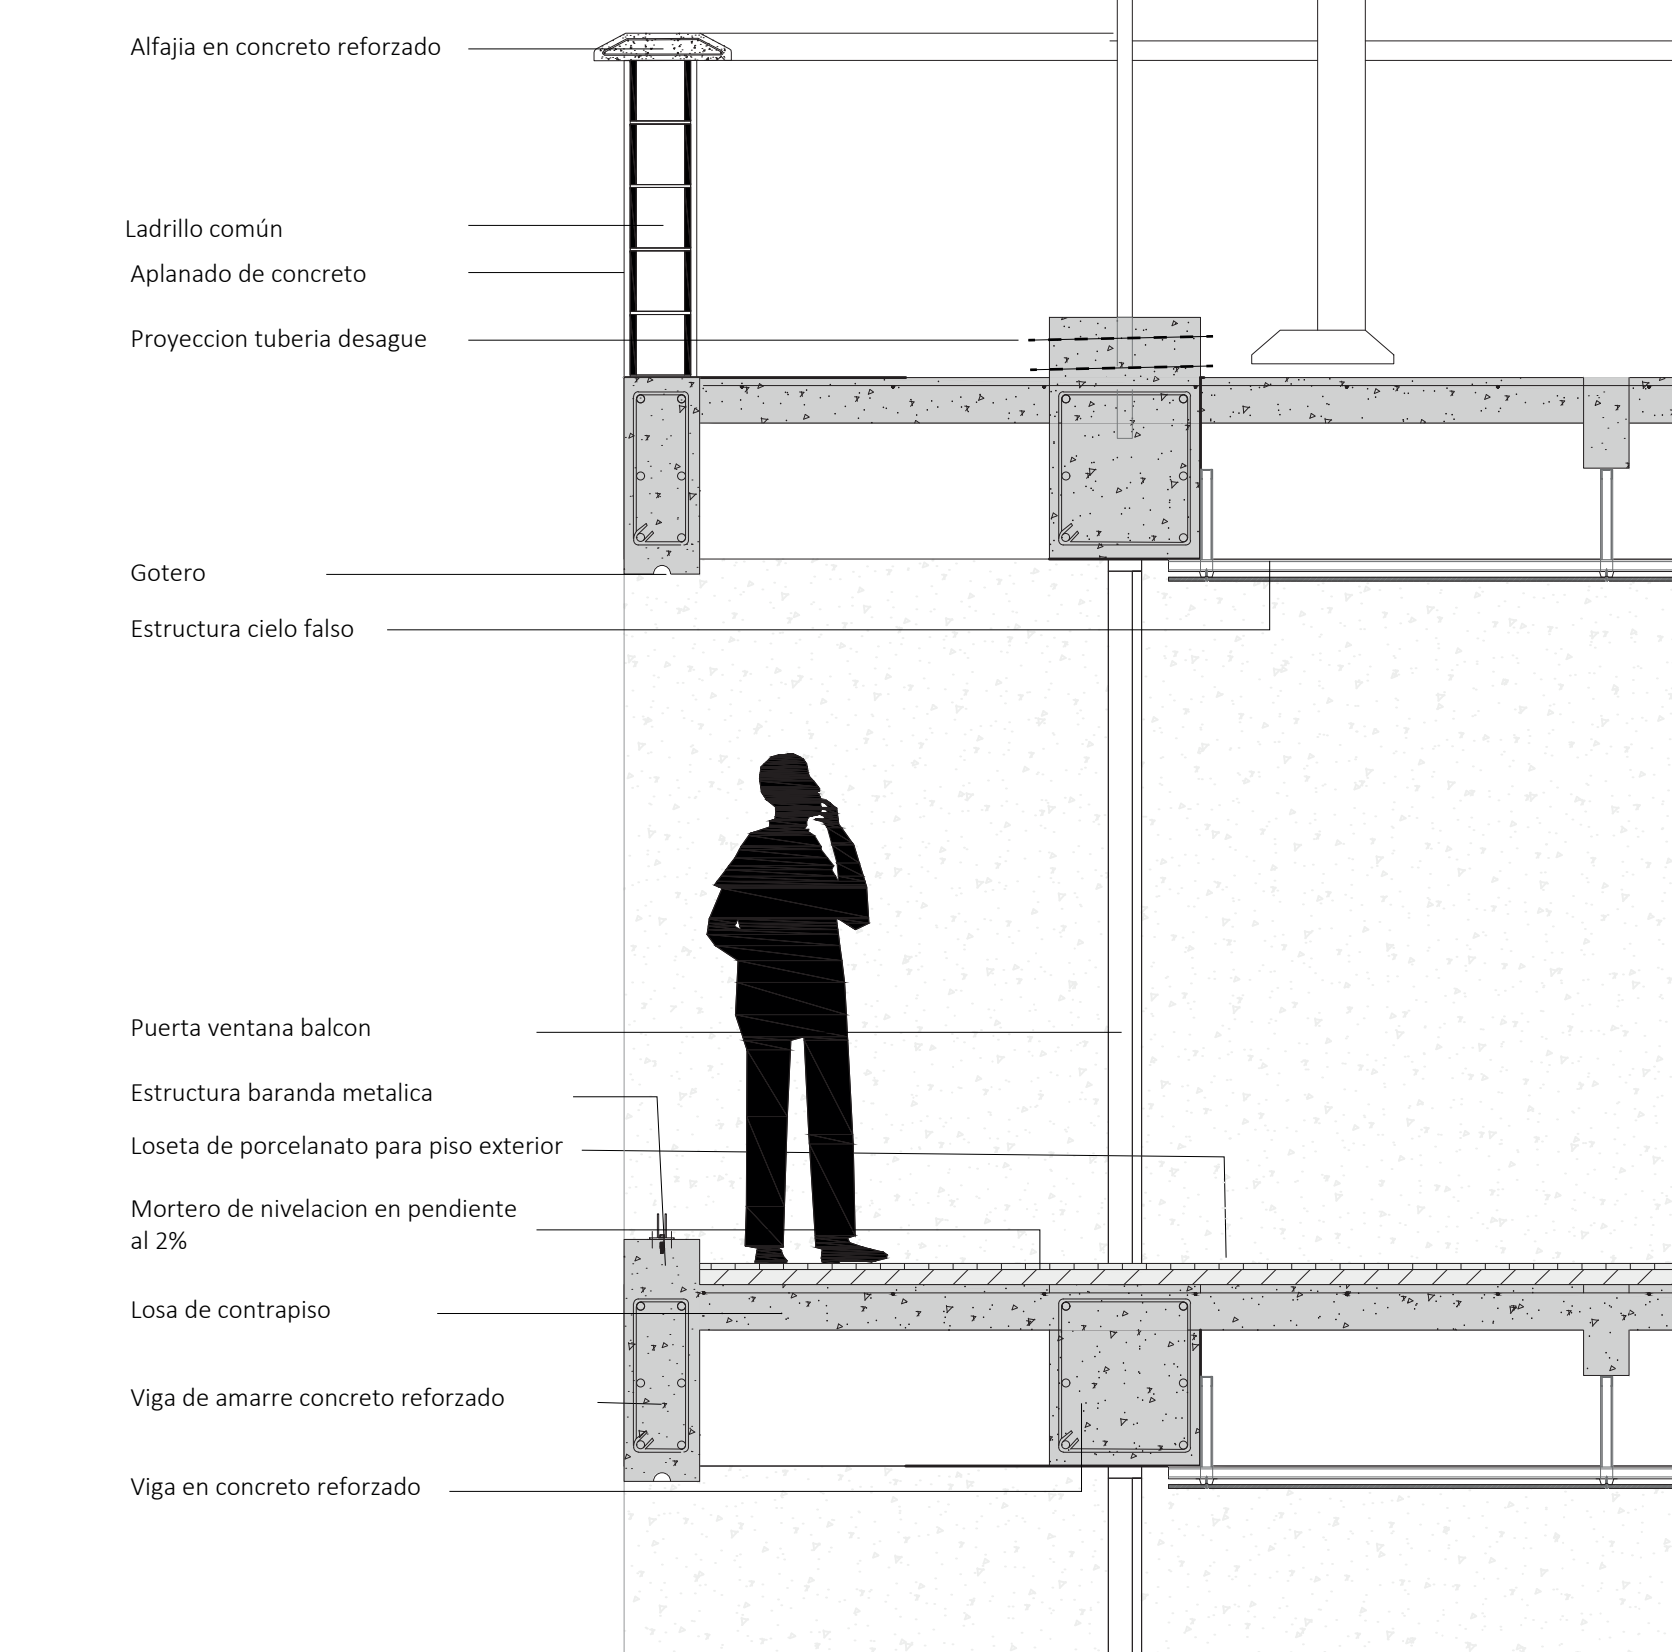

DETALLE ESCALINATAS COLISEO DE BALONCESTO

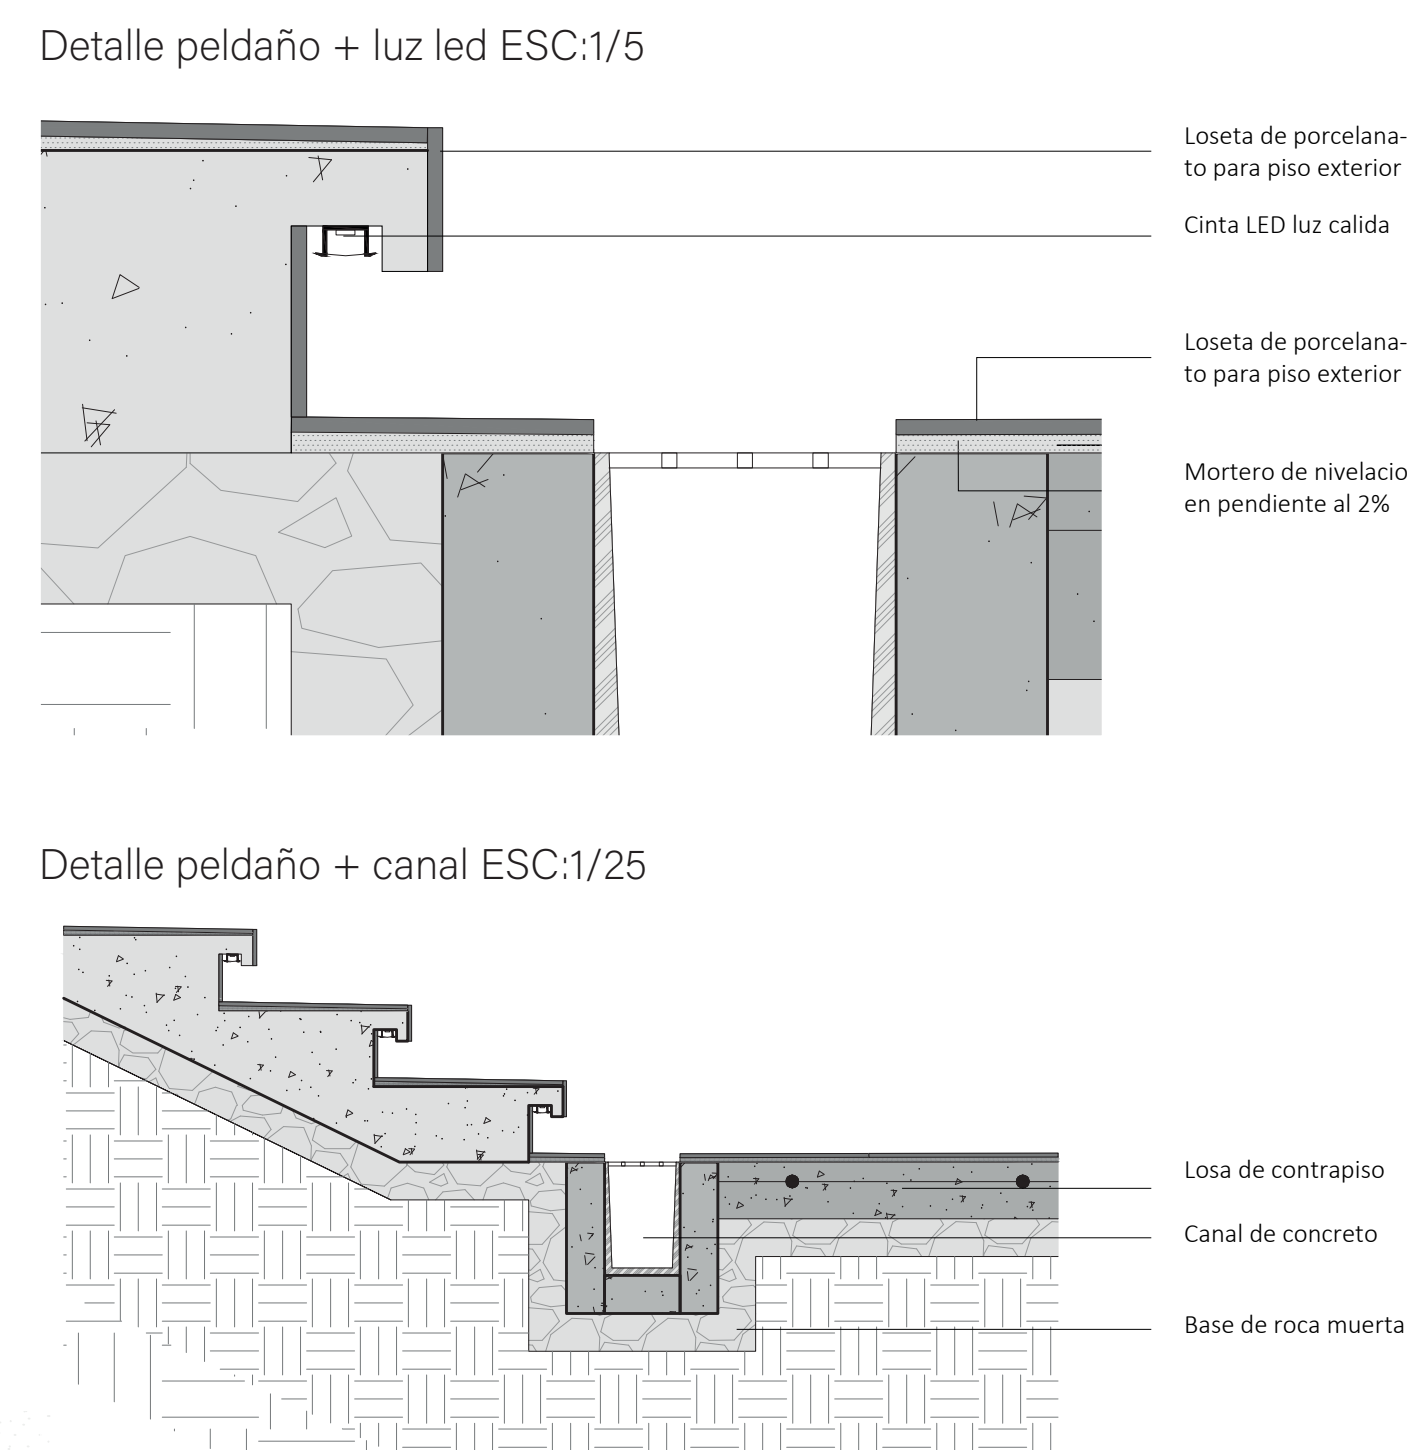

DETALLE MOBILIARIO ESPACIO PÚBLICO

Detalle mobiliario espacio público ESC:1/25

