


MEMORIA Y ARTE: REVITALIZACIÓN DEL EDIFICIO VIEJO ALFÉREZ



PLANTA PUBLICA 1:500

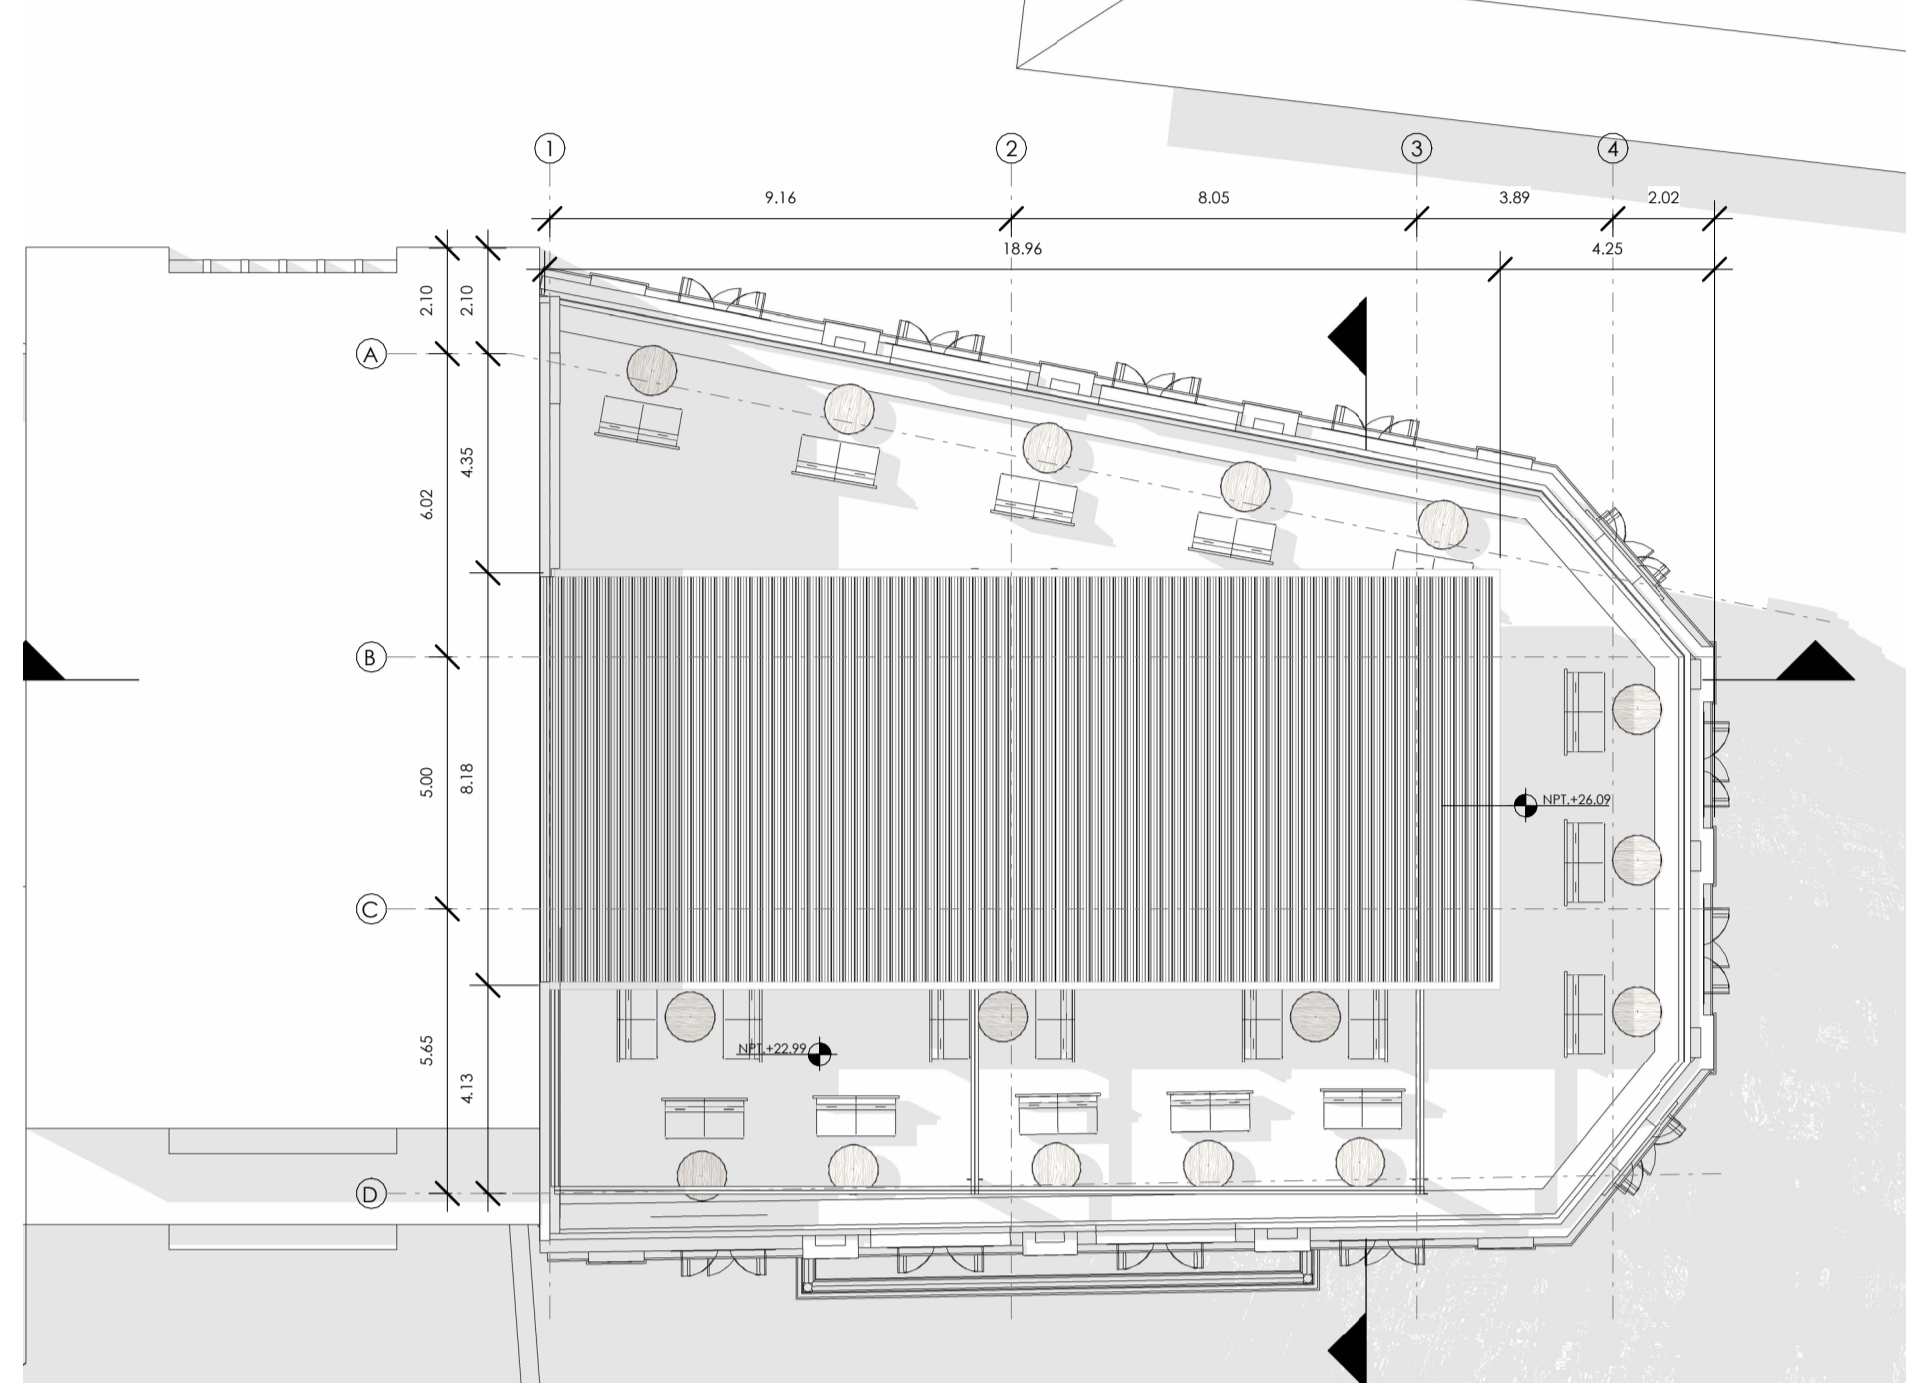

PLANTA CUBIERTA NIVEL 1:150

CORTES GENERALES



CORTE GENERAL LONGITUDINAL 1:200



CORTE GENERAL TRANSVERSAL 1:200




FACHADA NORTE 1:250




FACHADA SUR 1:250




FACHADA ESTE 1:250

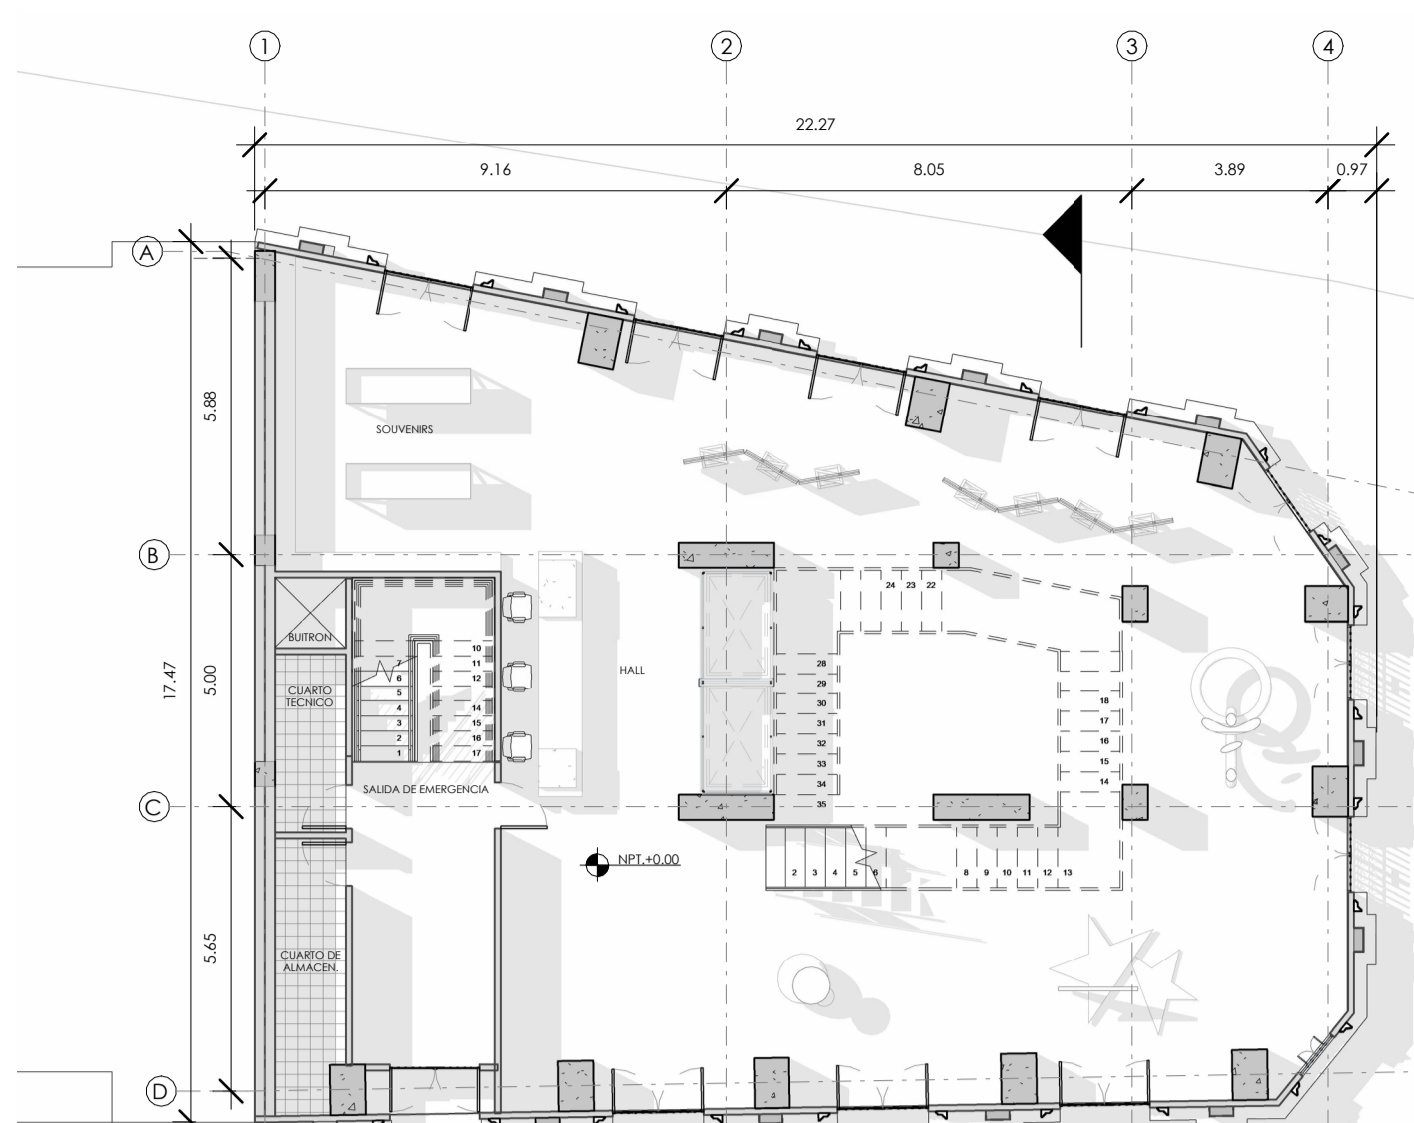


PLANTA PRIMER NIVEL 1:150

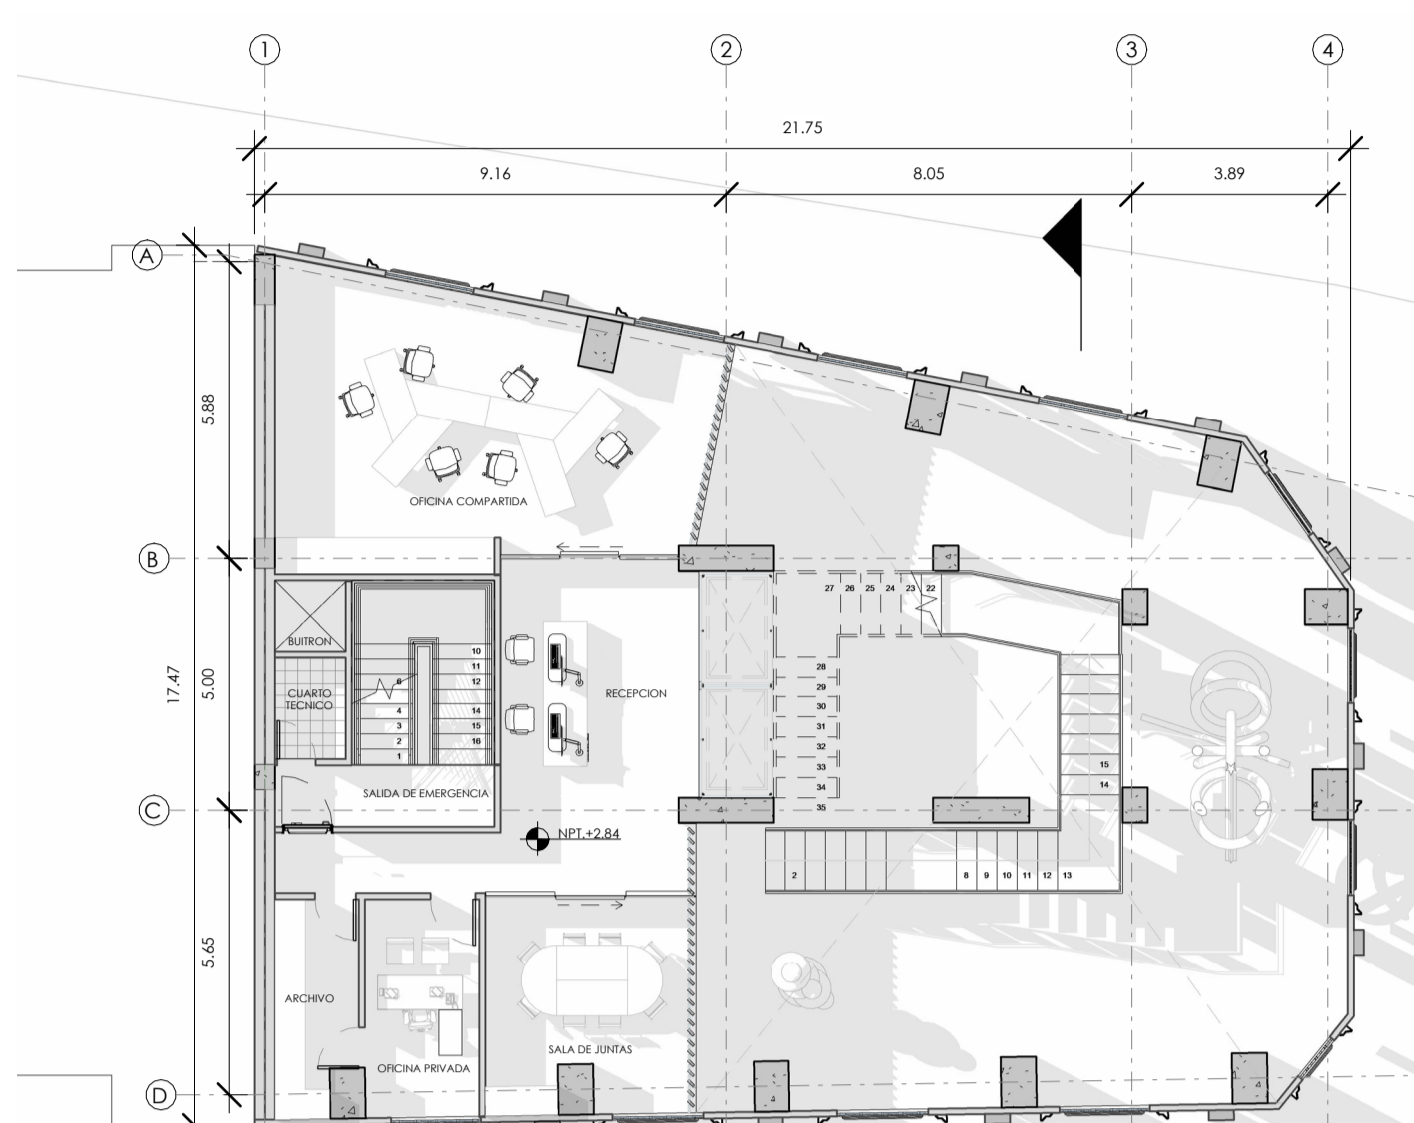


PLANTA SEGUNDO NIVEL 1:150

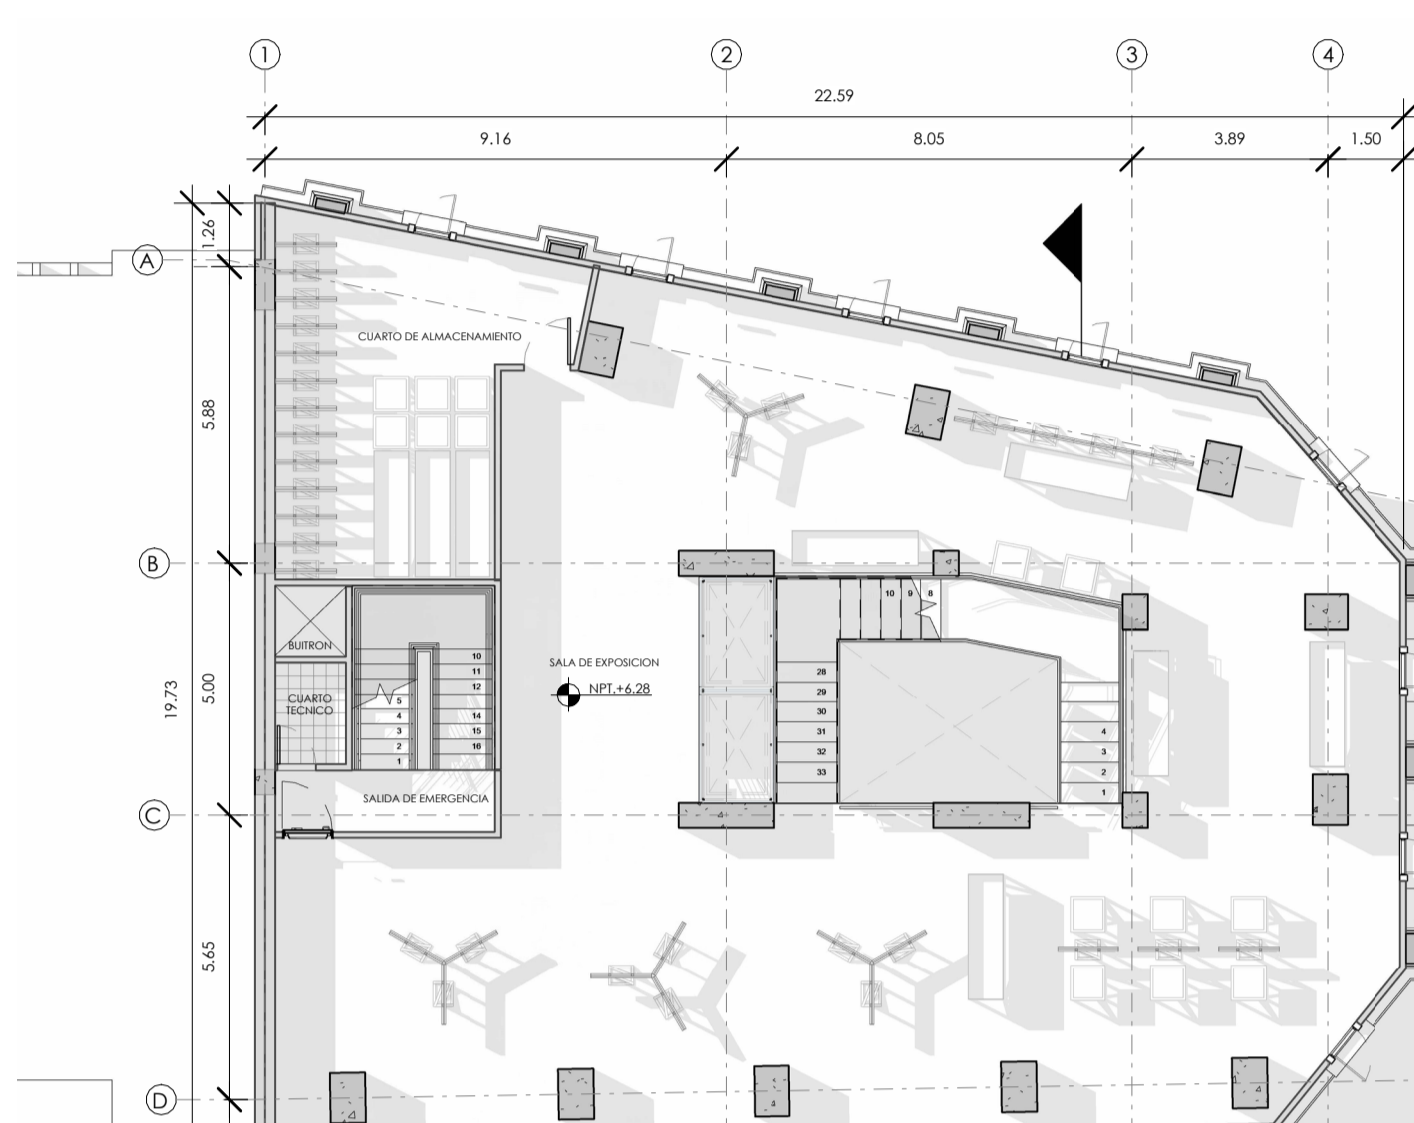


PLANTA TERCER NIVEL 1:150

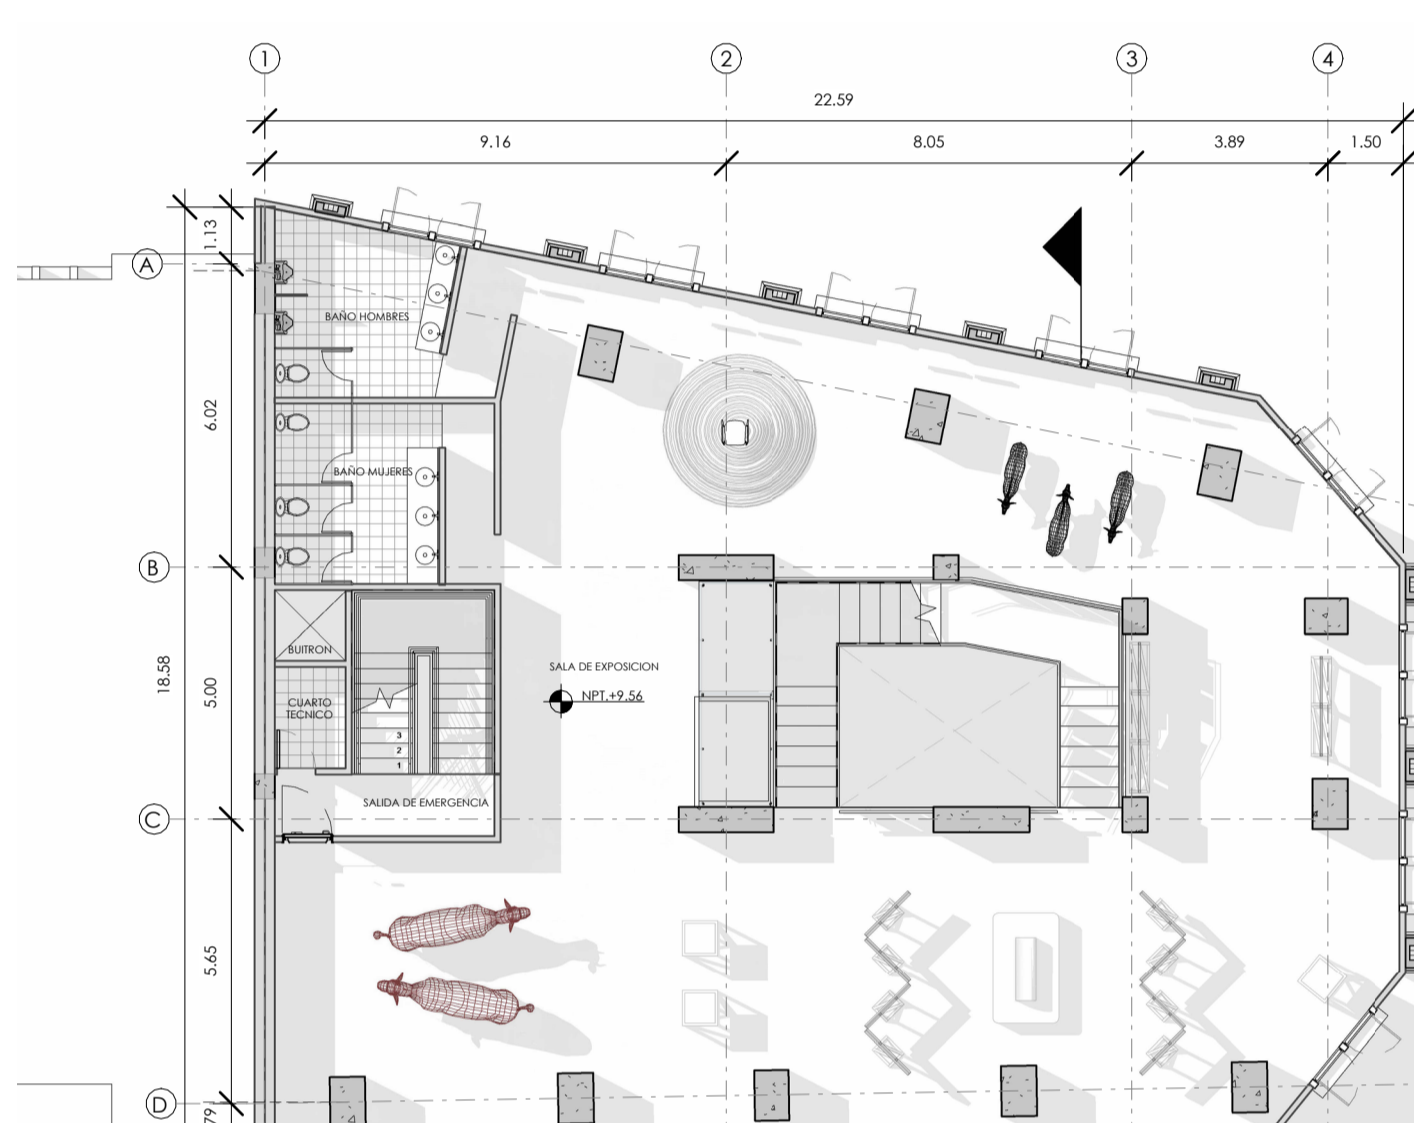

PLANTA CUARTO NIVEL 1:150

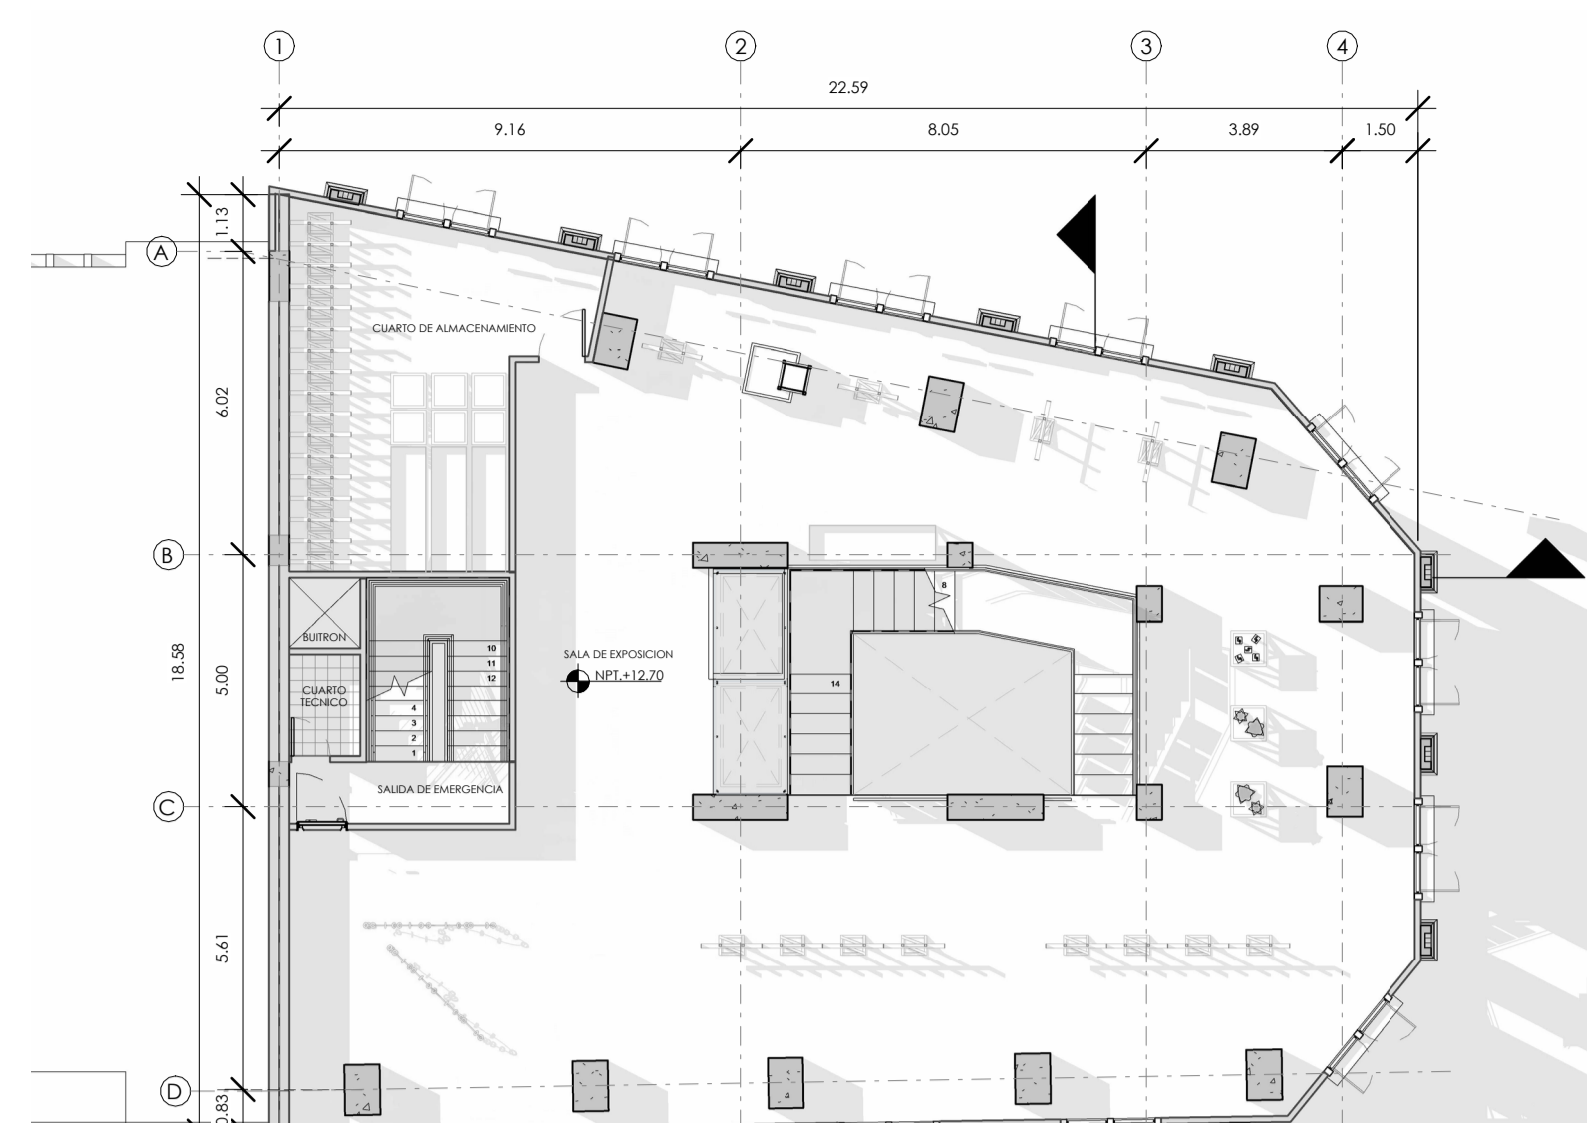


PLANTA QUINTO NIVEL 1:150

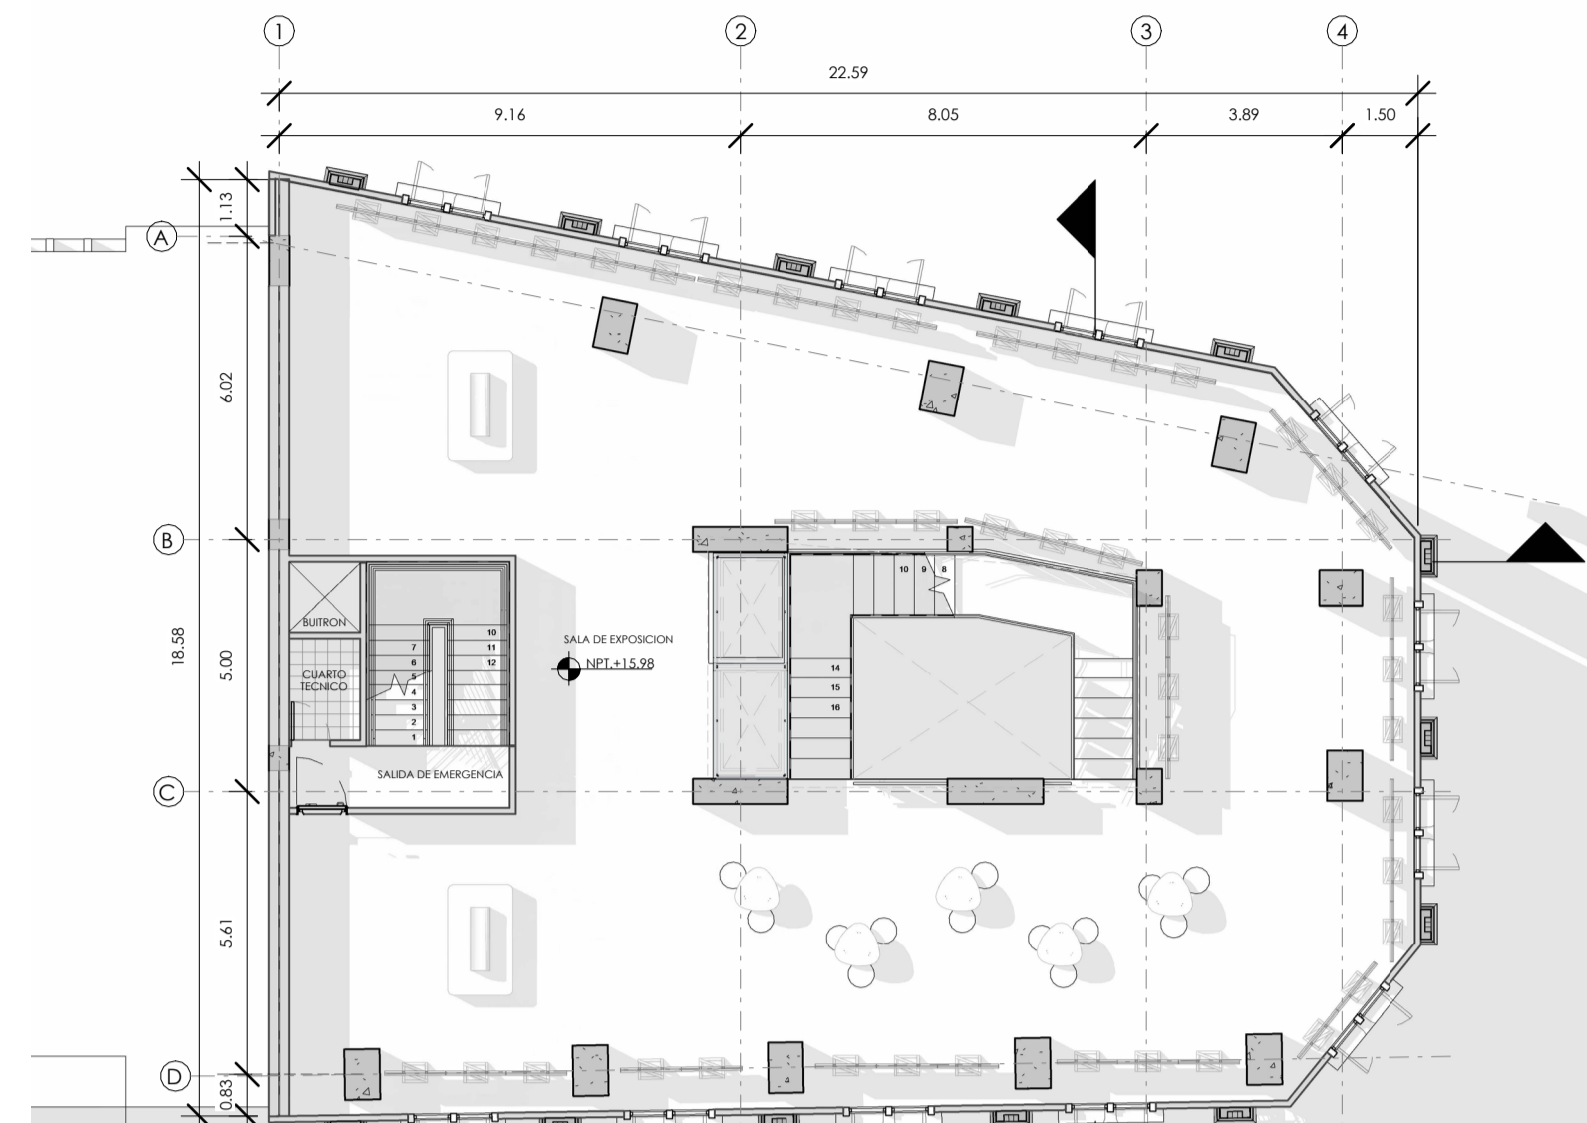

PLANTA SEXTO NIVEL 1:150



PLANTA SEPTIMO NIVEL 1:150

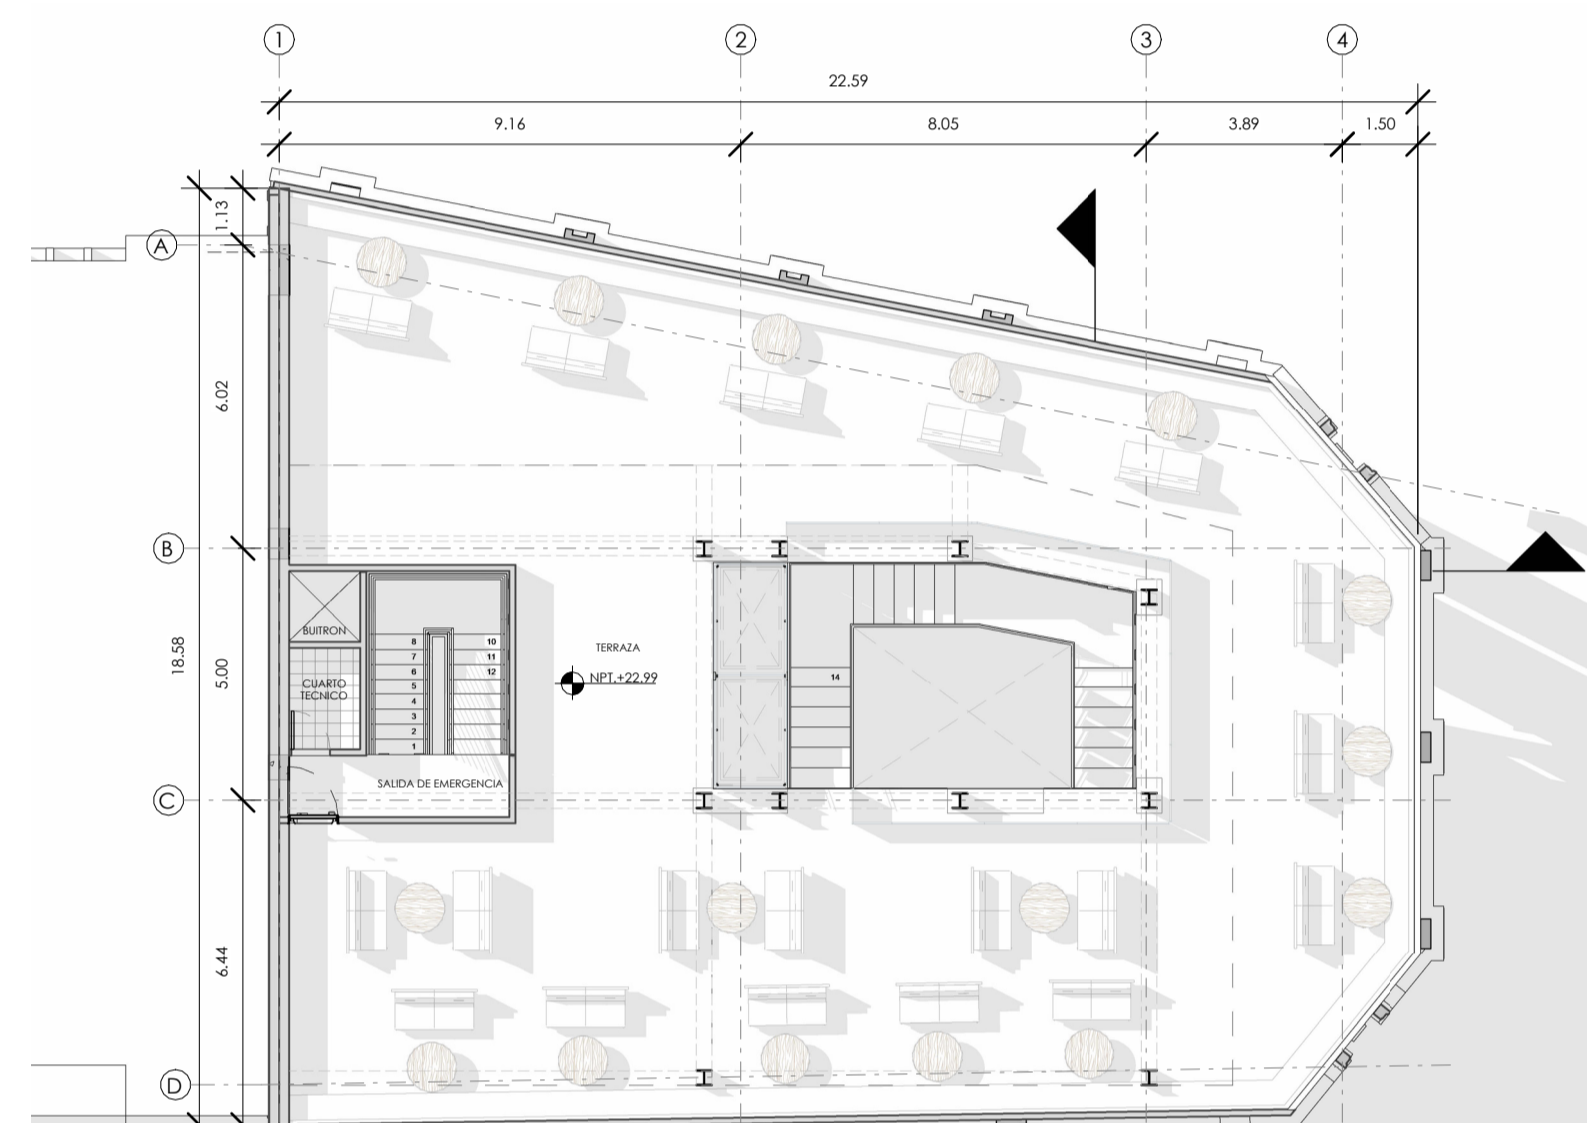


PLANTA NIVEL DE TERRAZA 1:150




CORTE POR FACHADA 1:50


DETALLES

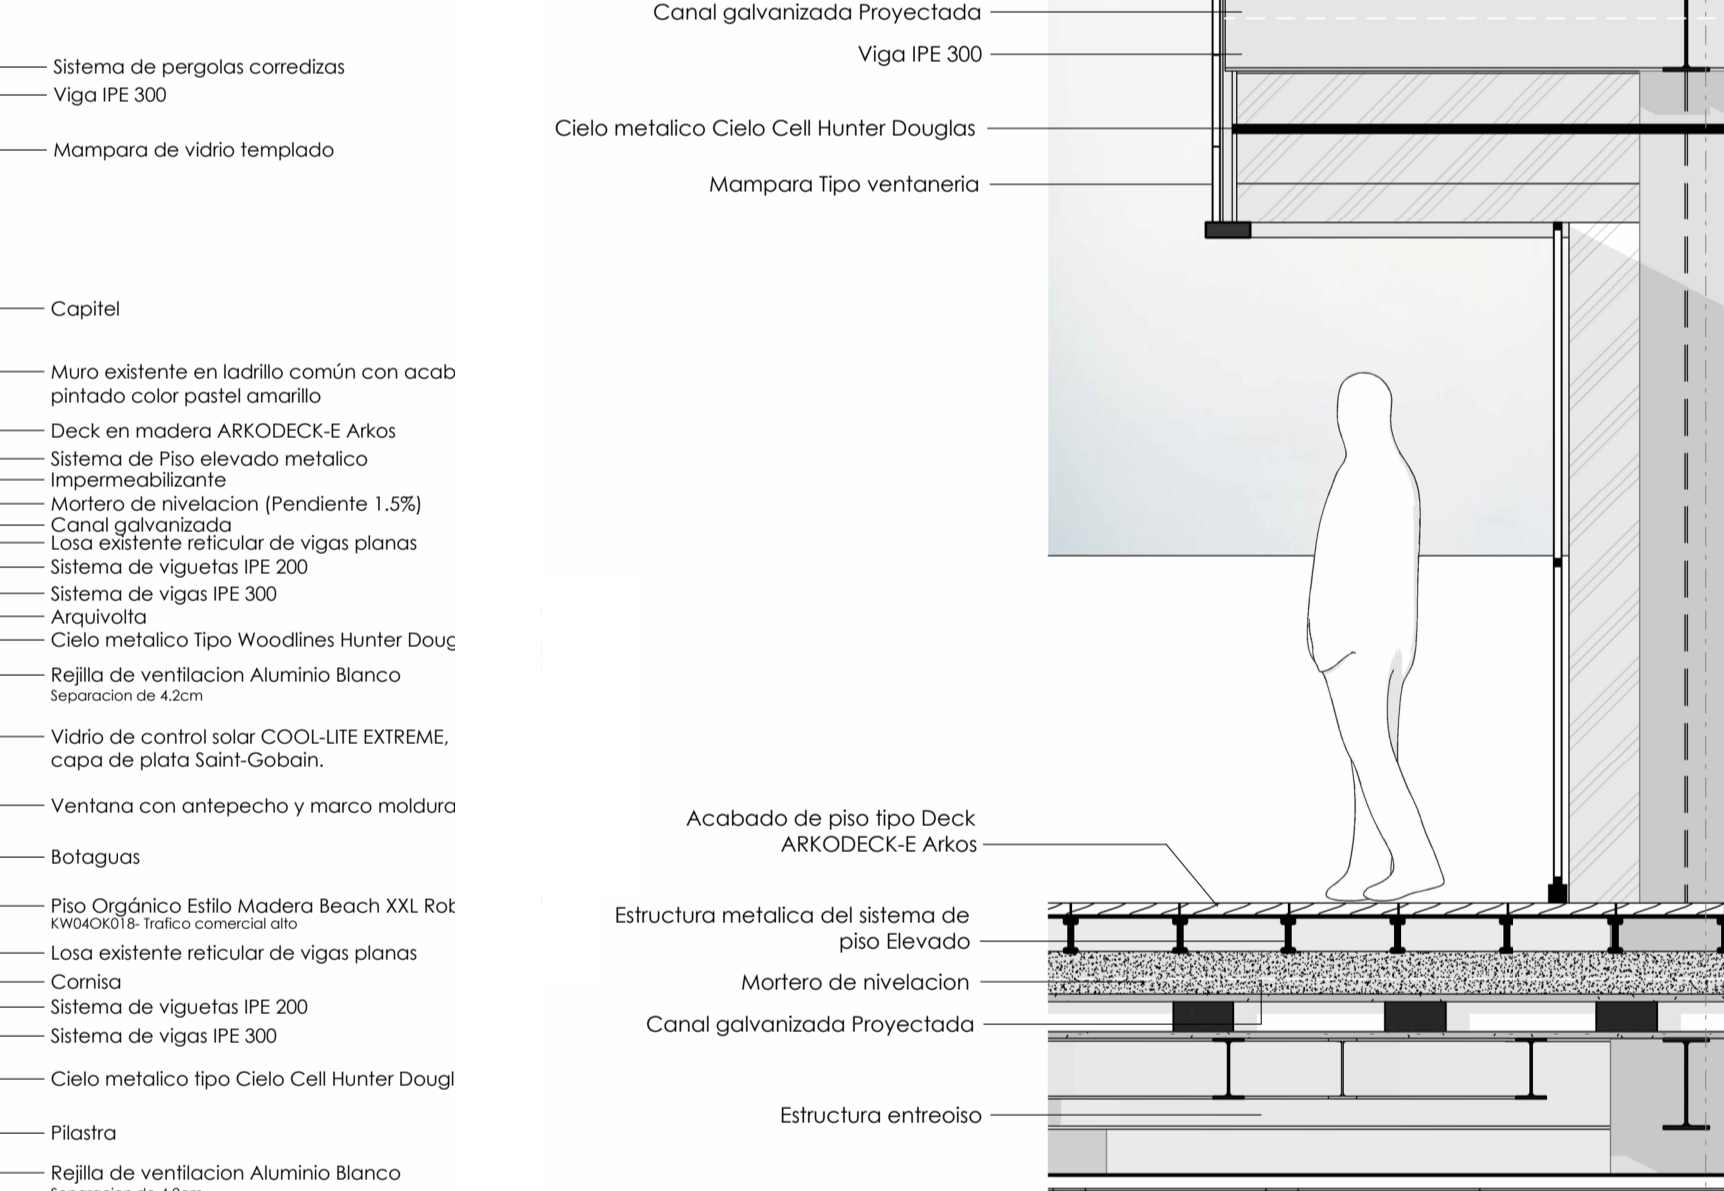

DETALLE DE CUBIERTA 1:25

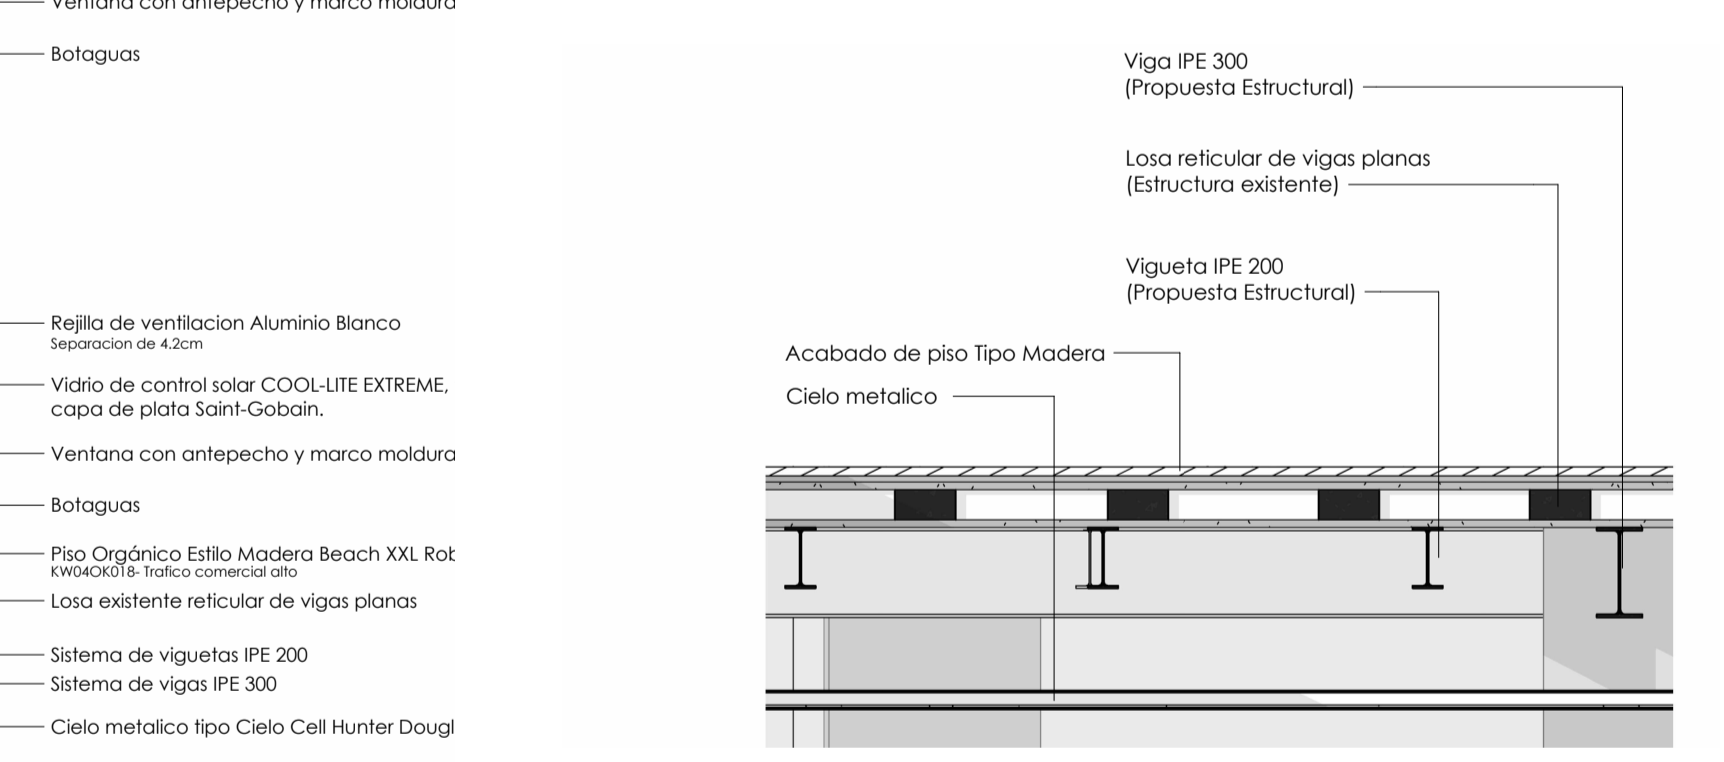

DETALLE ENTREPISO 1:25

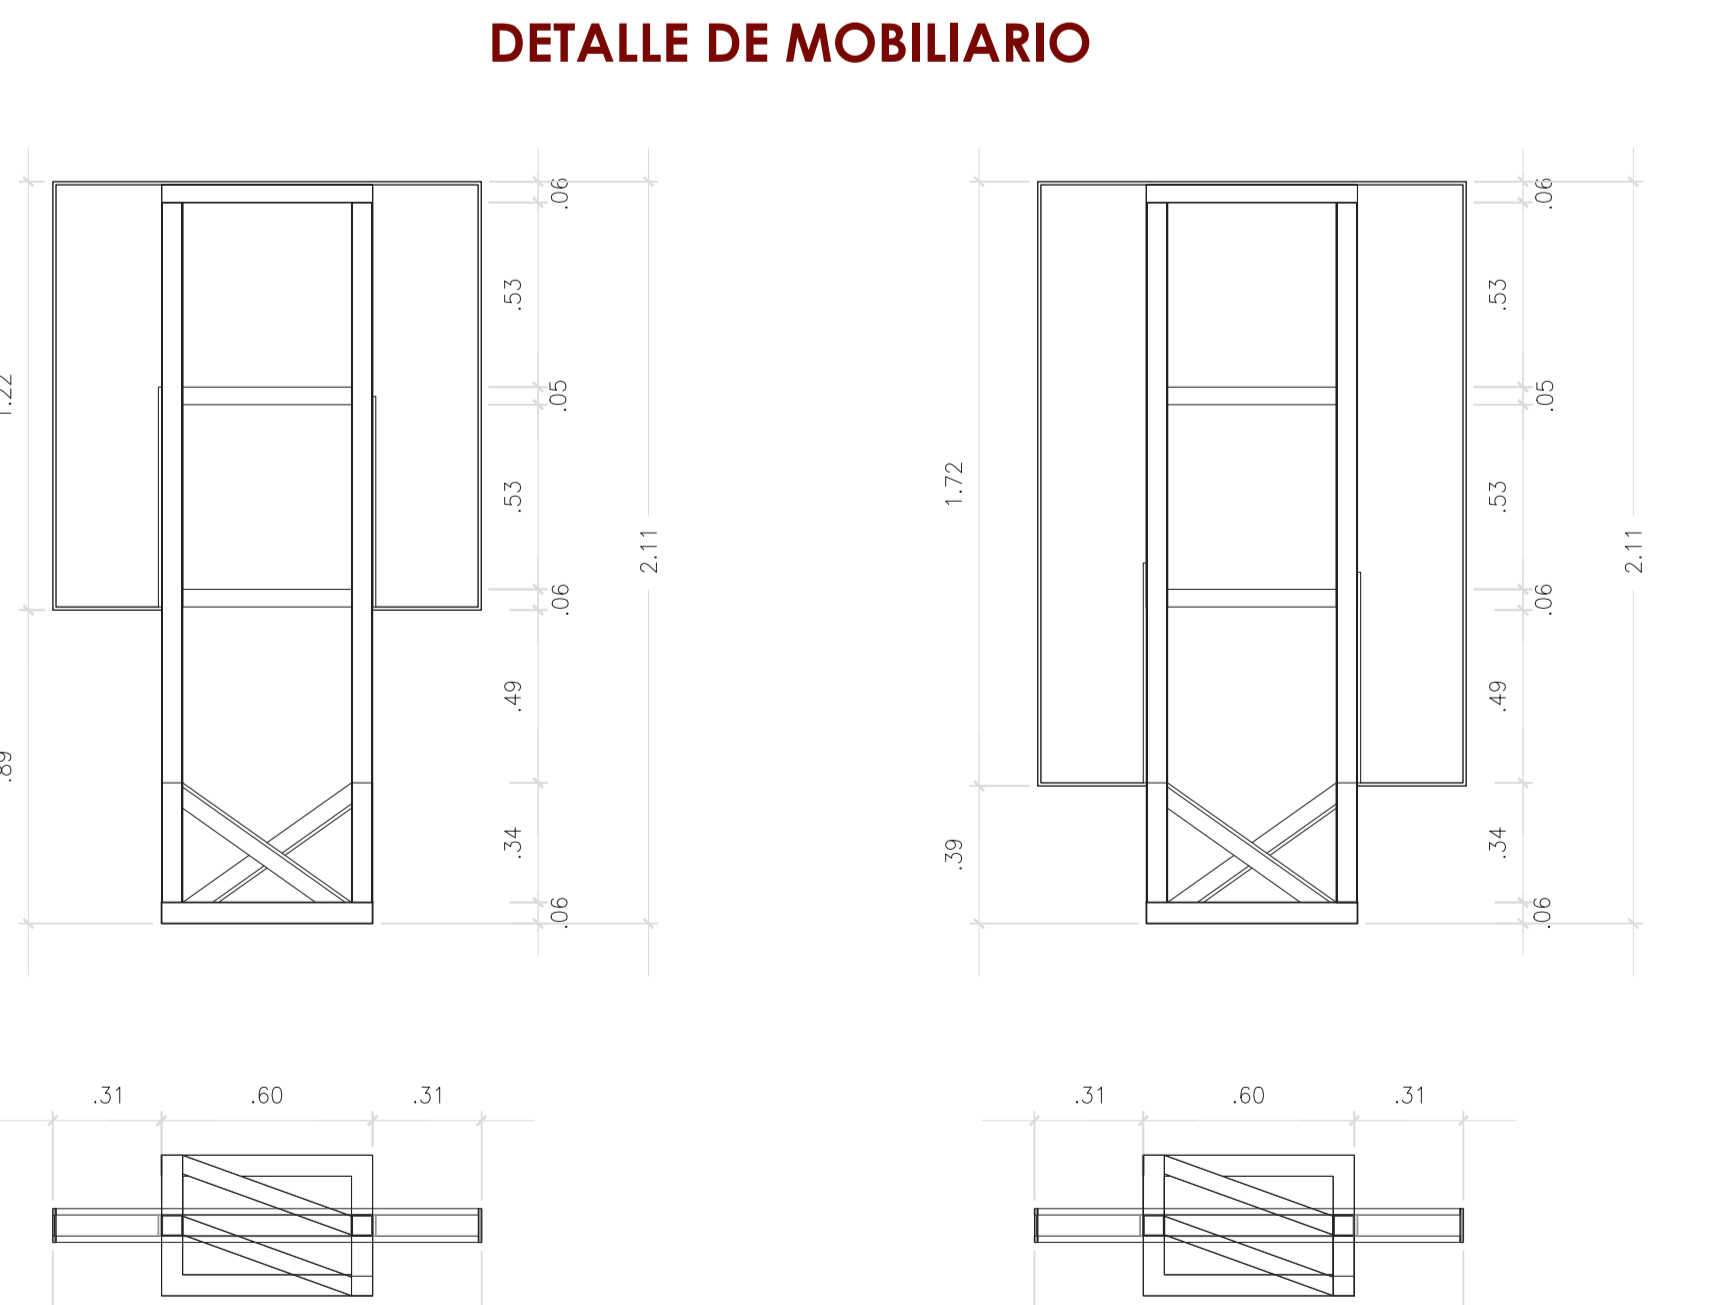

DETALLE DE MOBILIARIO



PERSPECTIVAS



HALL



SALAS DE EXPOSICIONES