
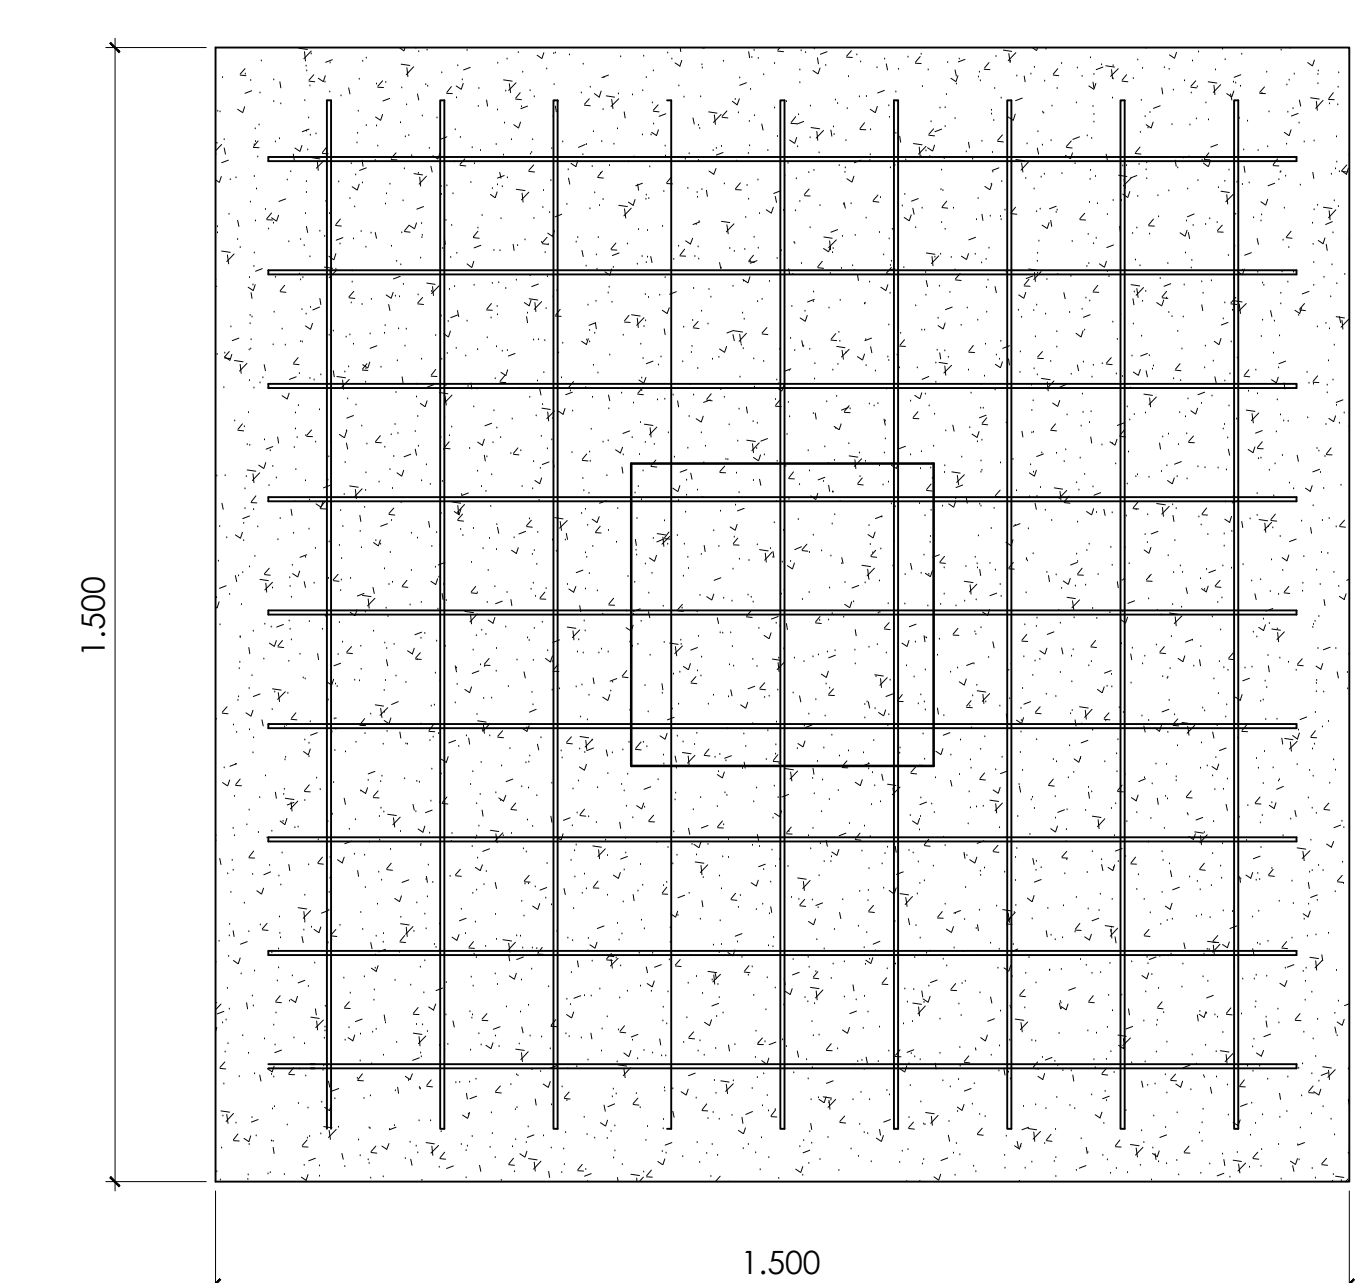
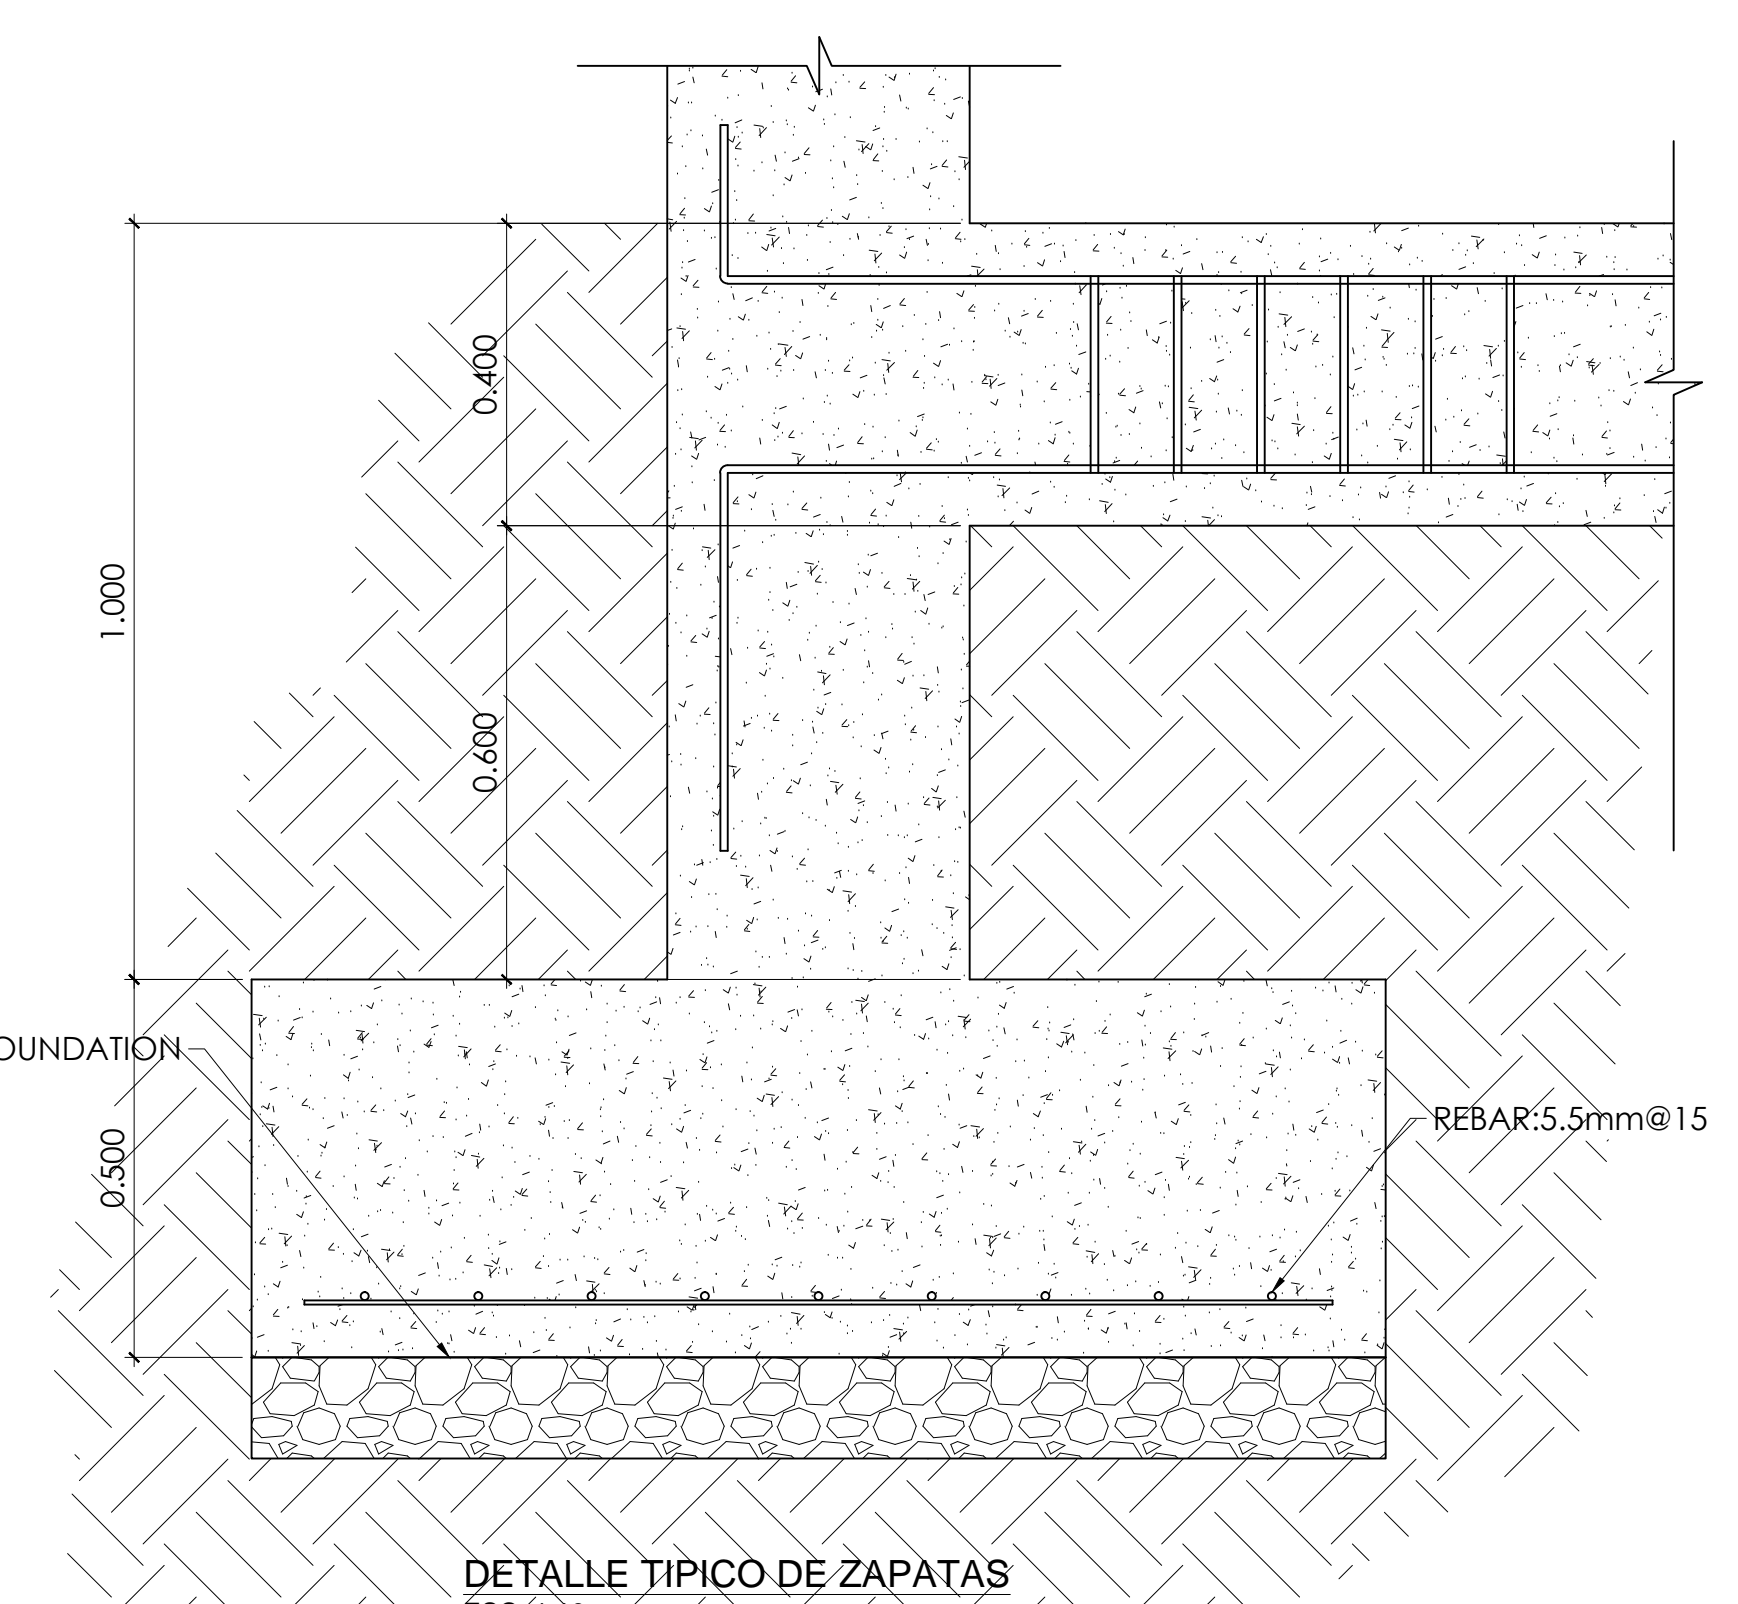


REVISIONES				
ZONA	REV	DESCRIPCIÓN	FECHA	APROBADO

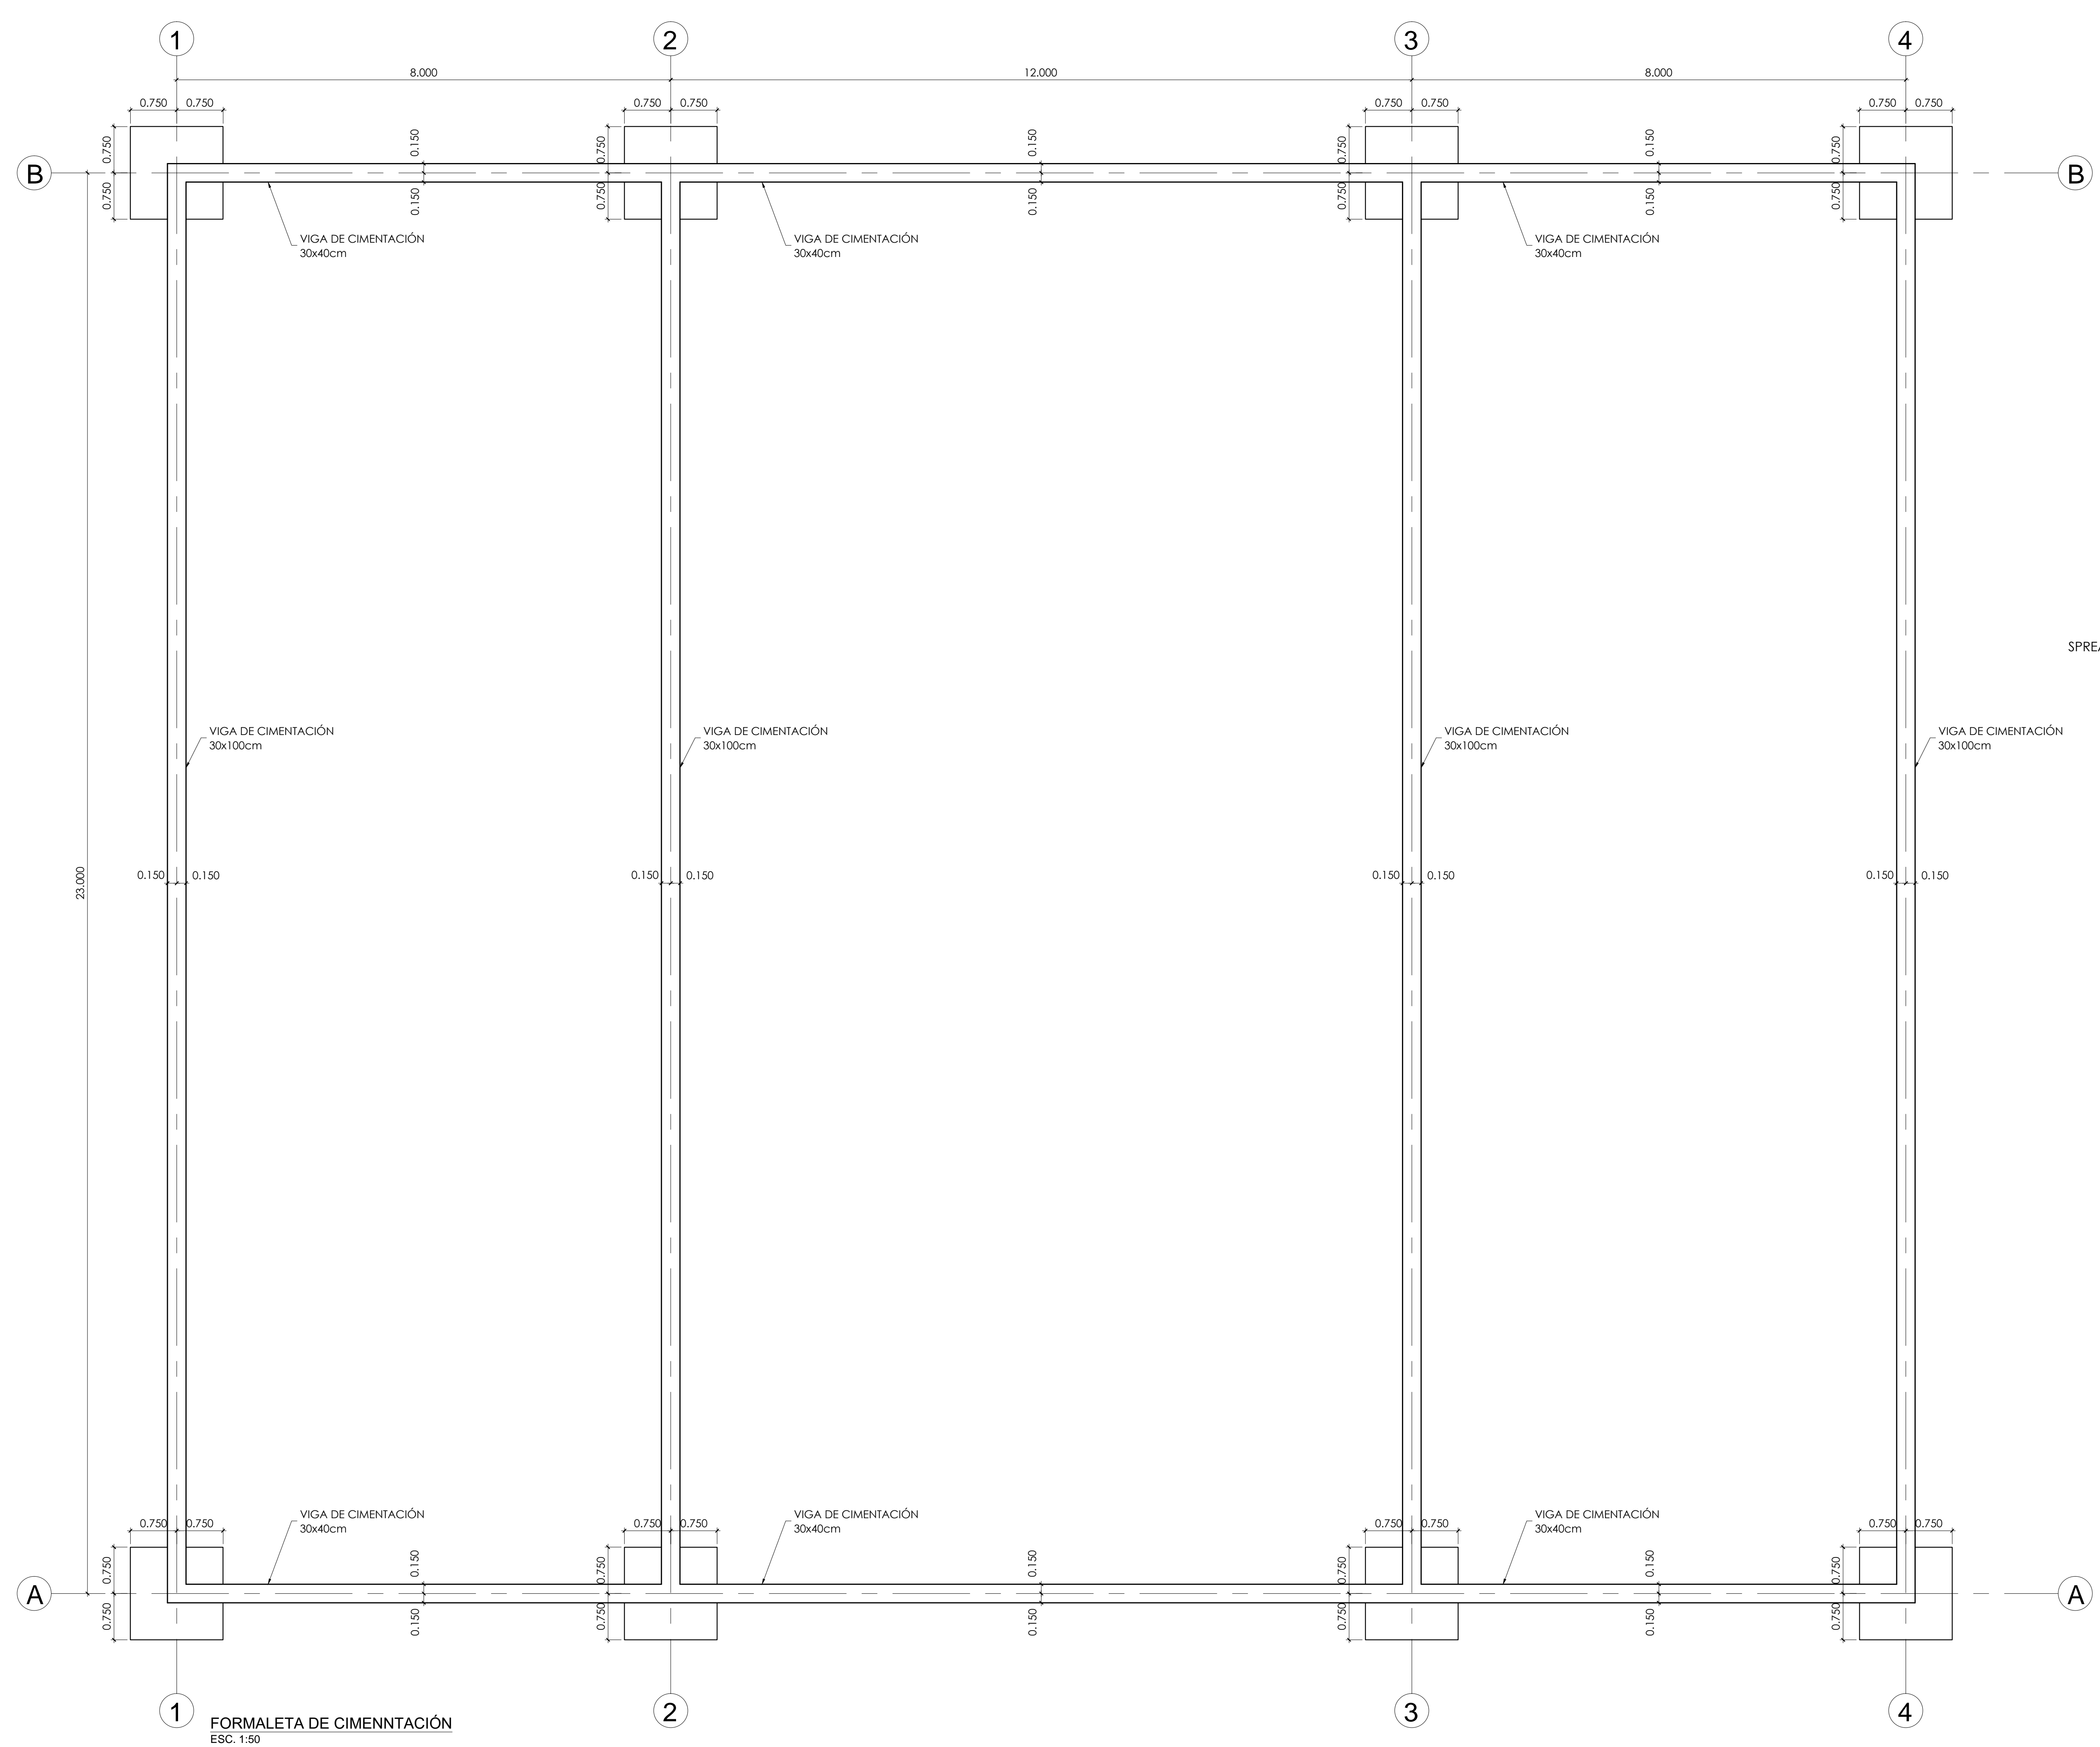

VISTA EN PLANTA DE ZAPATAS
ESC. 1:10

FORMALETA DE CIMENTACIÓN
ESC. 1:50

	STRUCTURAL DESIGN OF STEEL COVER FOR "LA VEREDA EL SESTEADERO" TORIBIO CAUCA			
	CONTIENE: FORMALETA DE CIMENTACIÓN DETALLE DE ZAPATAS			
PROPIETARIO: ORTIZ, N. FIGUEROA, S. PARDO, D. DURÁN, D.	TAMAÑO ISO B1	ENTREGA No. 01	PLANO E-01	REV
DISEÑO: ORTIZ, N. FIGUEROA, S. PARDO, D. DURÁN, D.	ESCALA IND.	DIBUJÓ DURÁN, D.	FECHA DICIEMBRE 9 DE 2016	