



REFERECIAS EN PLANOS

Ismetrico en corte, planta publica, nivel 2 T1,  
nivel 3 T1, nivel cubierta T1.

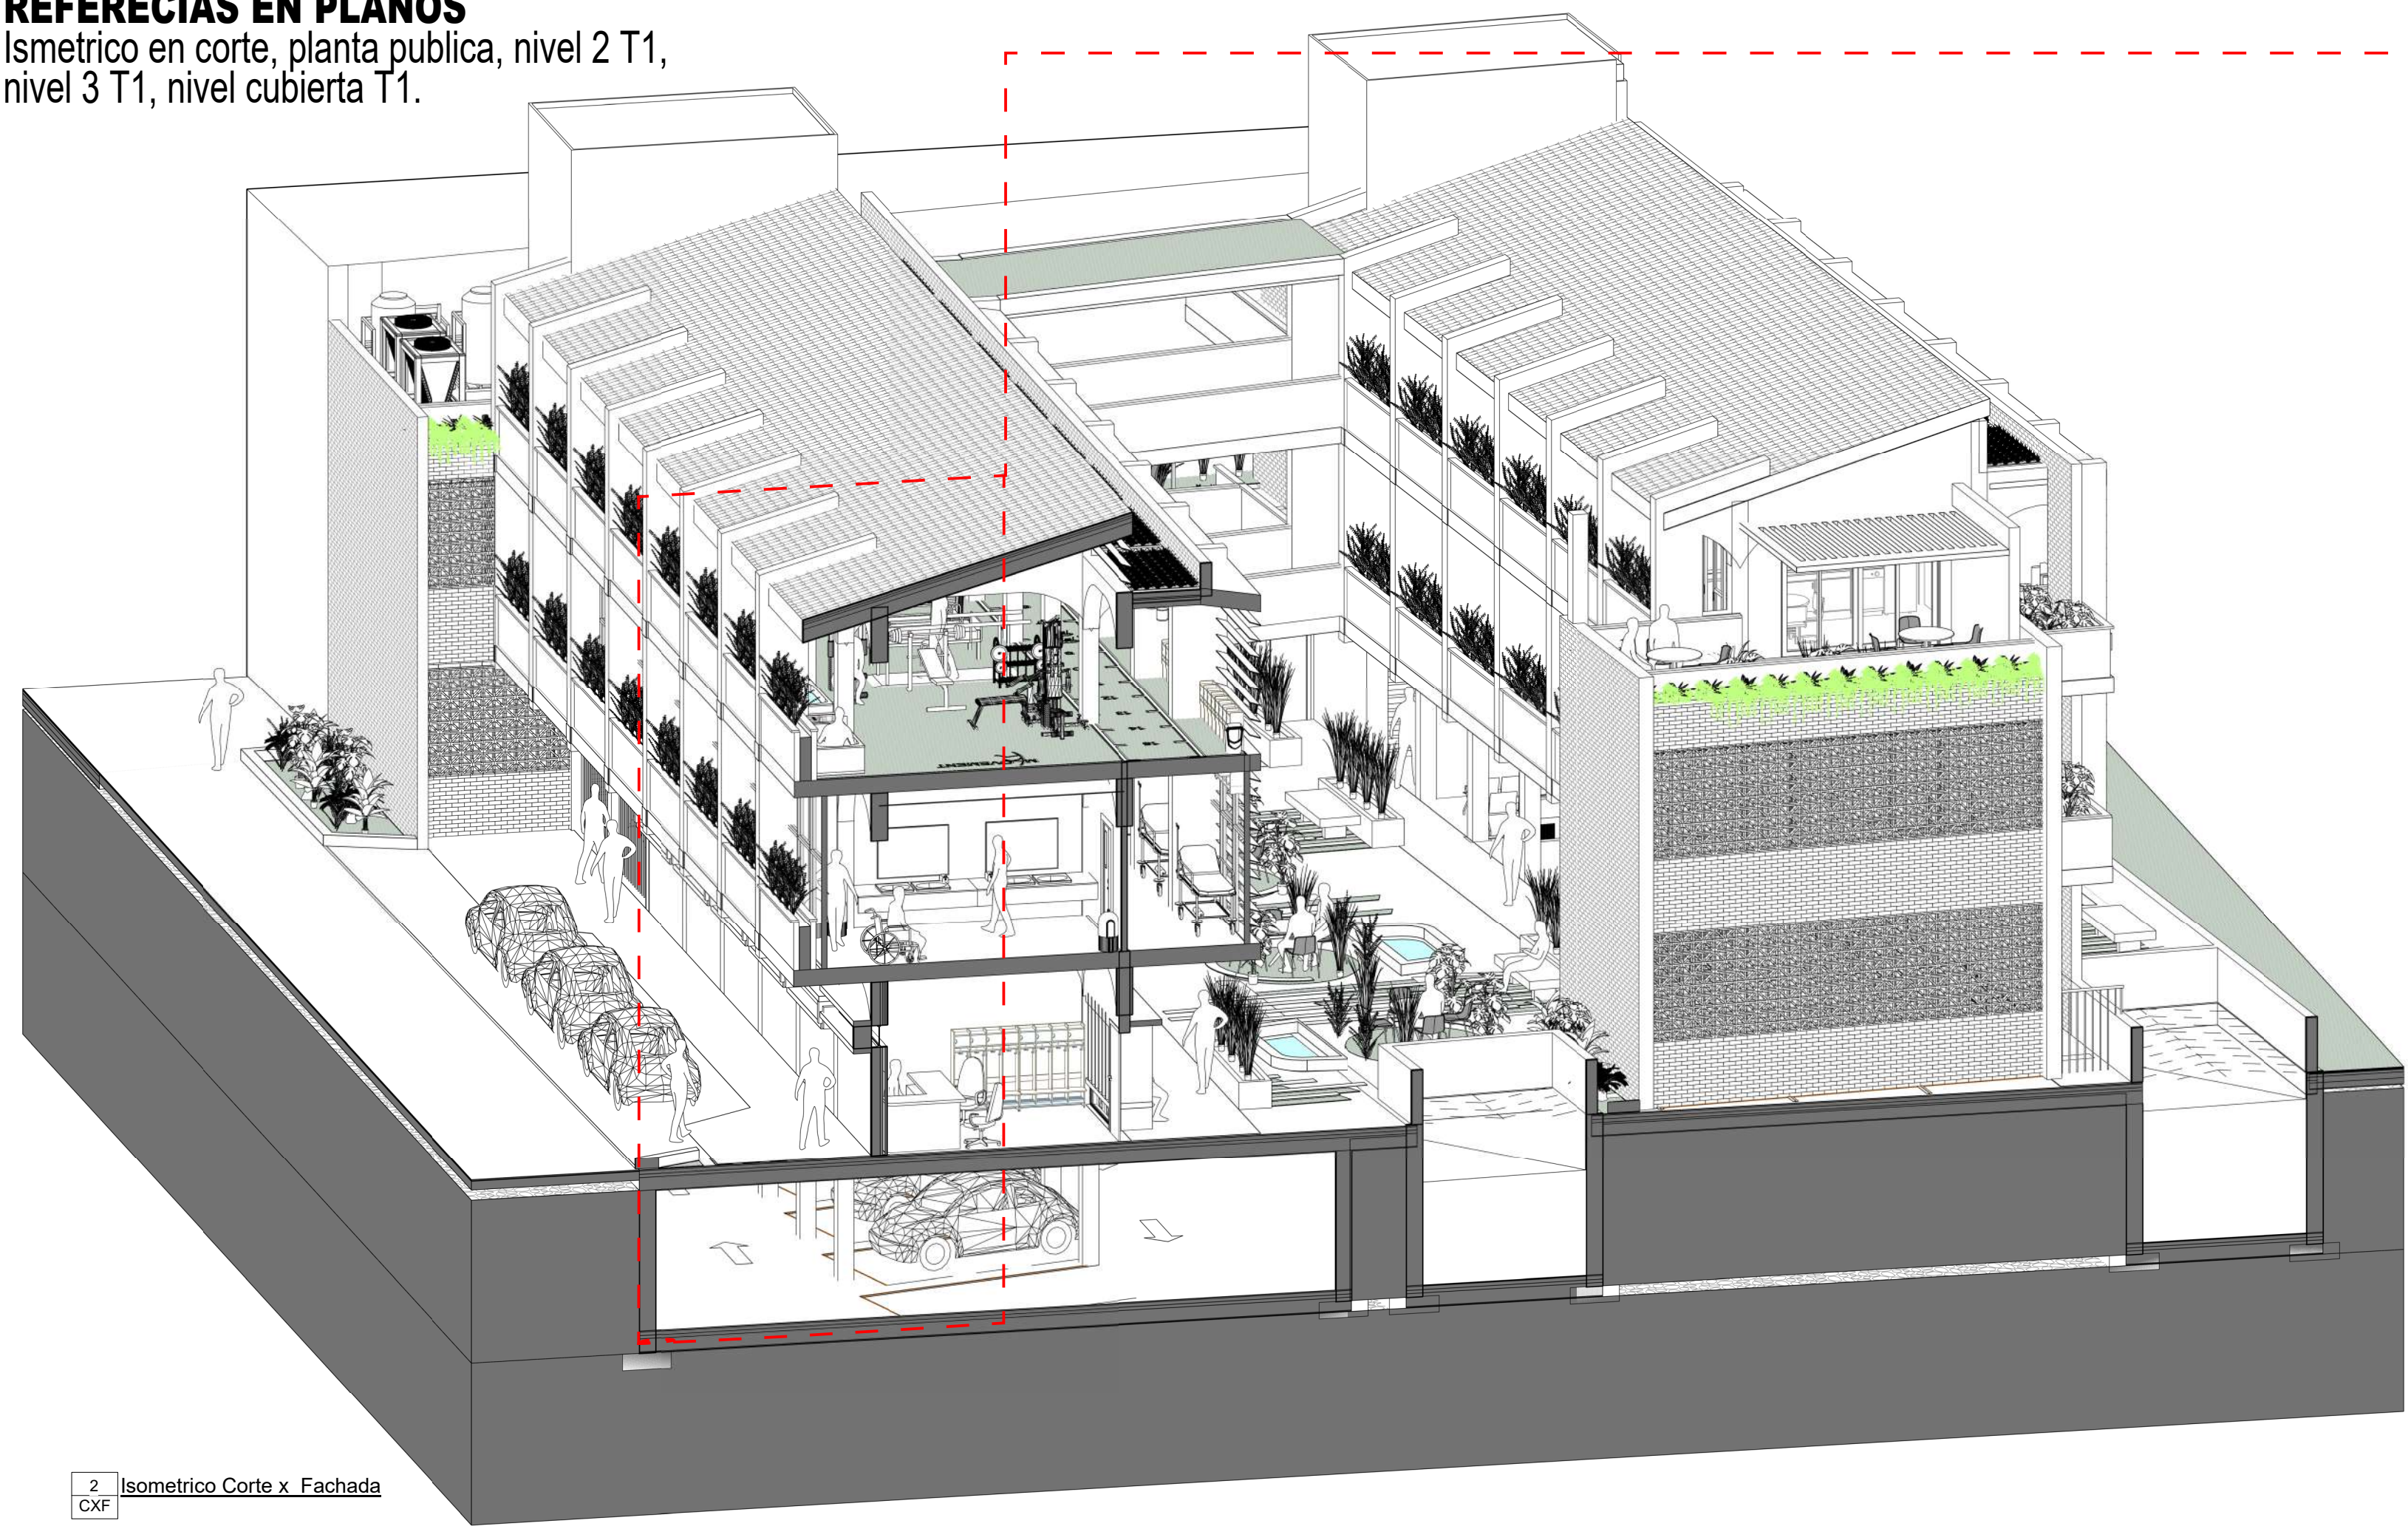

2 Isometrico Corte x Fachada  
CXF

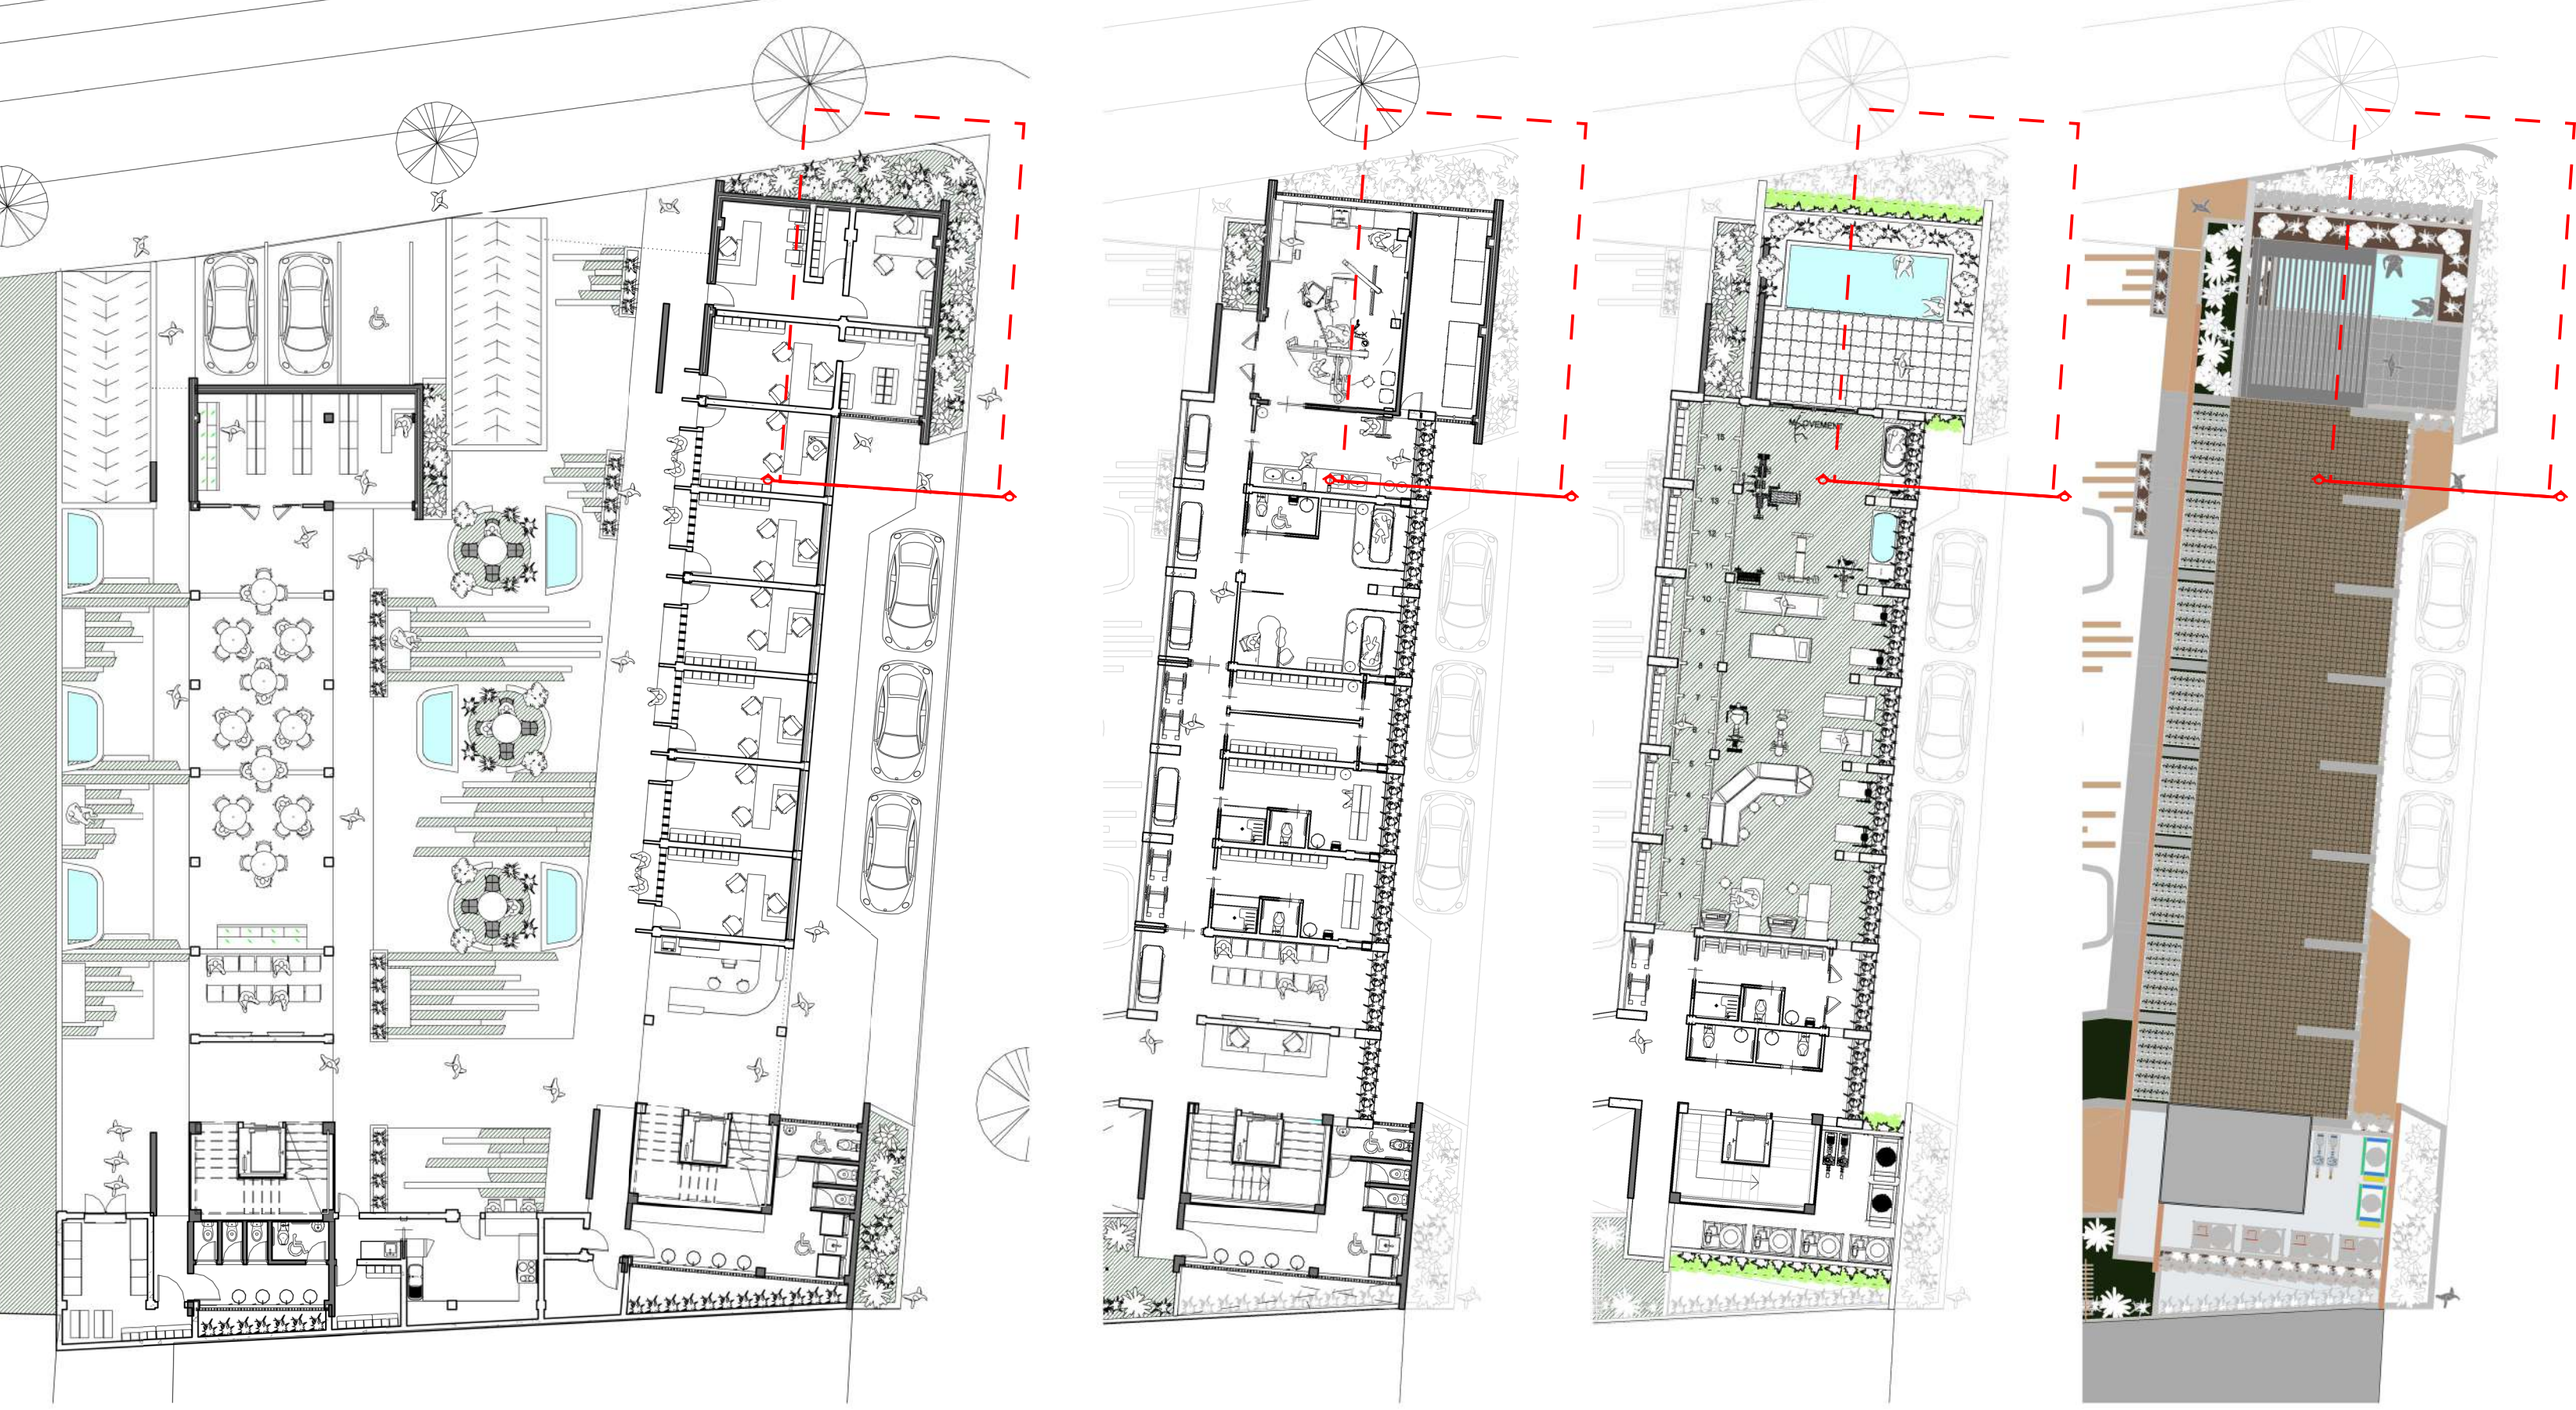

1 Nivel 1 Ref. CXF  
CXF 1: 200


3 Nivel 2 Ref. CXF  
CXF 1: 200

4 Nivel 3 Ref. CXF  
CXF 1: 200


5 Cubierta Ref. CXF  
CXF 1: 200

INFO REF.

Horientacion solar, informacion solar, flor de viento, direccion del viento.

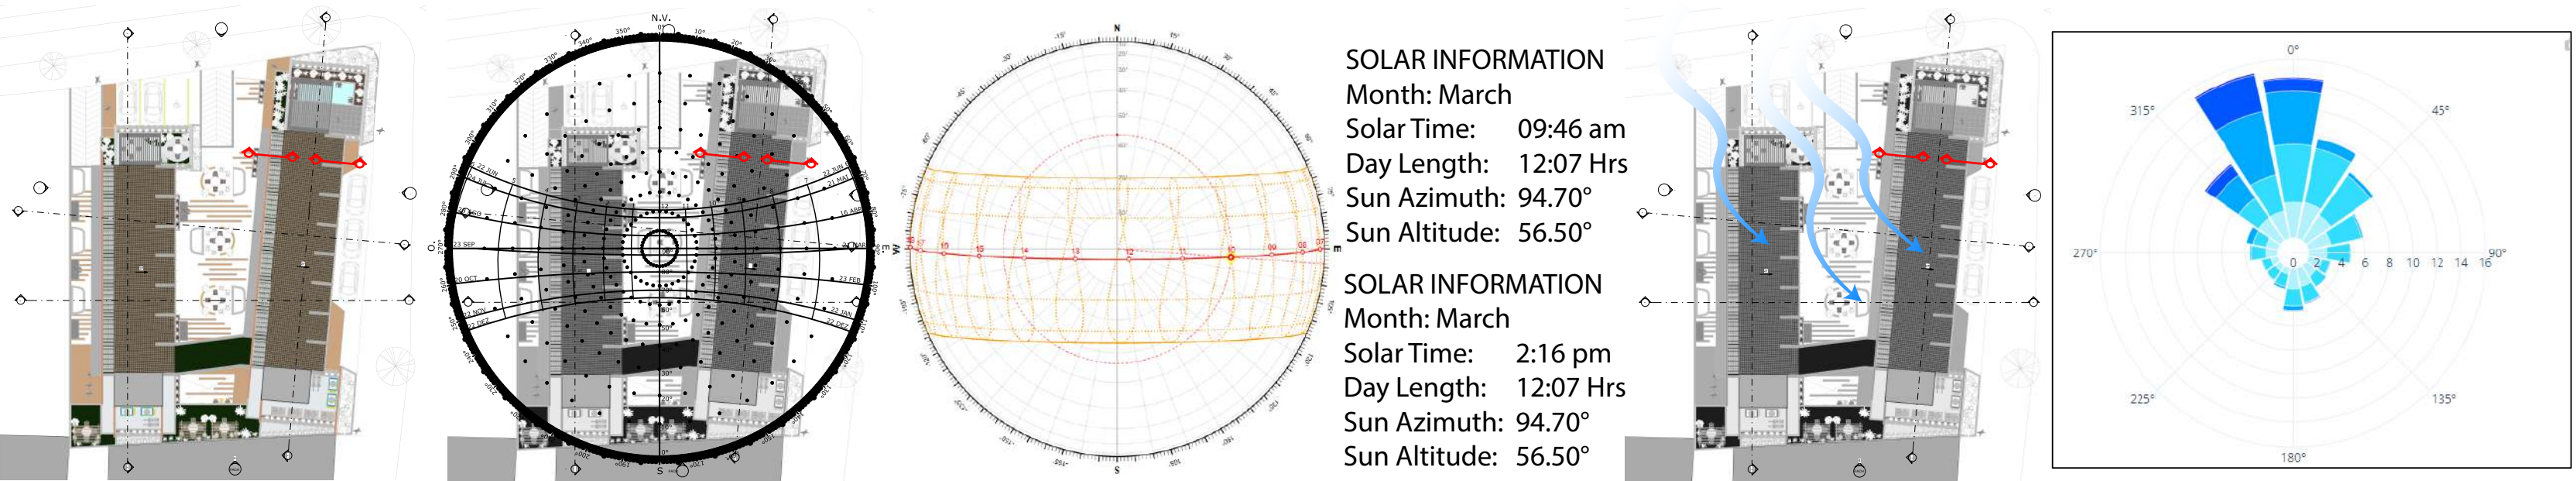

SOLAR INFORMATION  
Month: March  
Solar Time: 09:46 am  
Day Length: 12:07 Hrs  
Sun Azimuth: 94.70°  
Sun Altitude: 56.50°  
  
SOLAR INFORMATION  
Month: March  
Solar Time: 2:16 pm  
Day Length: 12:07 Hrs  
Sun Azimuth: 94.70°  
Sun Altitude: 56.50°

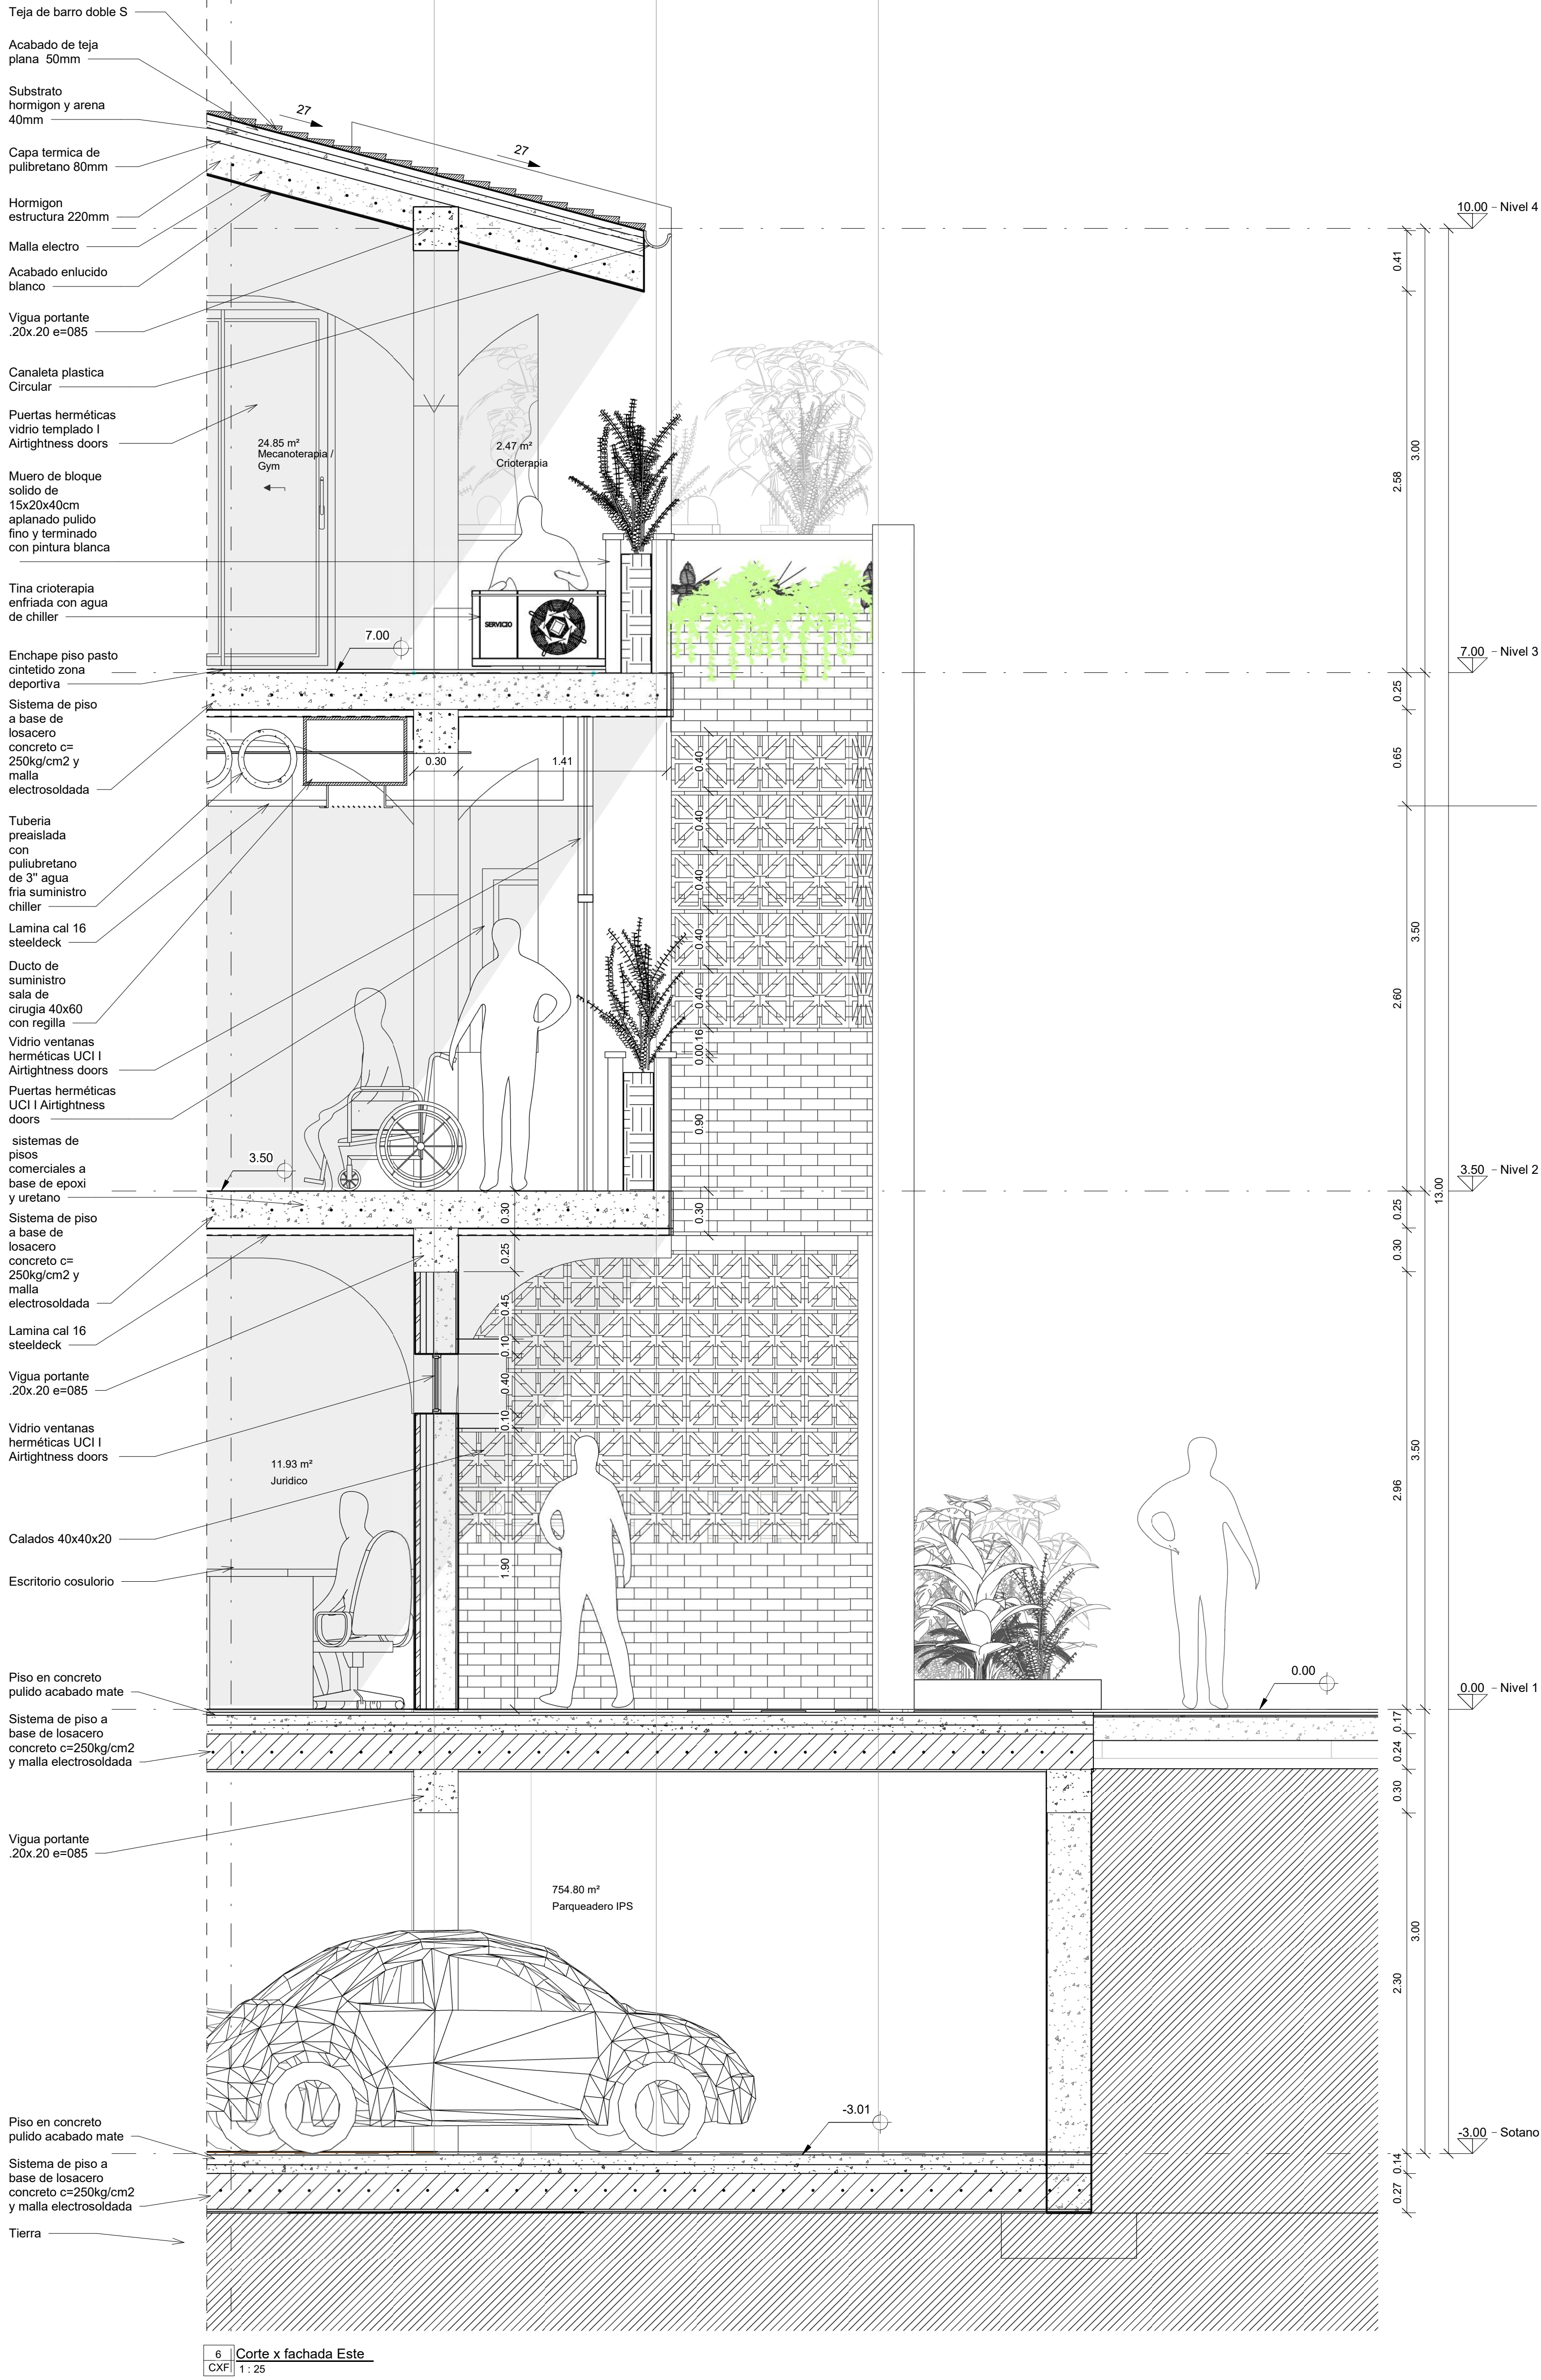

6 Corte x fachada Este  
CXF 1: 25



EFICIENCIA Y TECNOLOGIA  
Dpt. Arquitectura y diseño  
www.Mtcaa.net  
Carrera 40 14-31 Acopi Yumbo (valle)

CLIENTE:  
Proyecto de grado  
Maestría habitat sustentable  
Pontificia Universidad Javeriana Cali.

PROYECTO:  
Centro medico de rehabilitacion fisica I.P.S.  
Comuna 8,9,10,11.

TITULO DEL PLANO:  
PLANTAS

FECHA: 06/12/2024  
CIUDAD: Santiago de Cali.

DISEÑADOR: Arq. Cistian D. Rios. M.  
TUTOR: Arq. Maria Andrea Triana.

ASESOR: Exp. Jose Hermes Rios M.

REPRESENTACION:  
CONTENIDO PROPIO: ————  
CONTENIDO DE REFERENCIA: ————

CONTENIDO:  
1. Corte x fachada Torre 1 Este

AREA OCUPACION	586
AREA NIVEL 1 CONSTRUIDO	586
AREA NIVEL 2 CONSTRUIDO	570
AREA NIVEL 3 CONSTRUIDO	373
AREA NIVEL 4 CONSTRUIDO	26
AREA TOTAL CONSTRUIDO	1555
AREA SOTANO	951
AREA DE LOTE	1100
NORMA INDICE DE OCUPACION	0,75
INDICE DE OCUPACION ACTUAL	0,53
NORMA INDICE DE CONSTRUCCION	2,7
INDICE DE CONSTRUCCION ACTUAL	1,4

Proyectos por usos	Comercio y servicios	Mixtos
Tamaño de predios (m²)		
Hasta 80	0,8	
81 – 250	0,75	0,8
251 – 1000	0,75	0,8
1001 – 3000	0,6	0,7
3001 – 5000	0,5	0,6
5001 – 10000	0,5	0,5
10001 – 20000	0,5	0,5
más de 20000	0,5	

Indice constr base	Indice constr adicional
2,7	3,5

Número de pisos	Aislamientos posteriores
De 1 a 2 pisos	3 metros
De 3 a 5 pisos	4,5 metros
De 6 a 8 pisos	6 metros
De 9 a 10 pisos	7,5 metros
De 11 a 12 pisos	10 metros
De 13 o más pisos	1/3 de la altura



N° COMPONENTE: N/A

MATERIAL: N/A

ESCALA: 1/100