



VISTA AÉREA
Formas de intervención

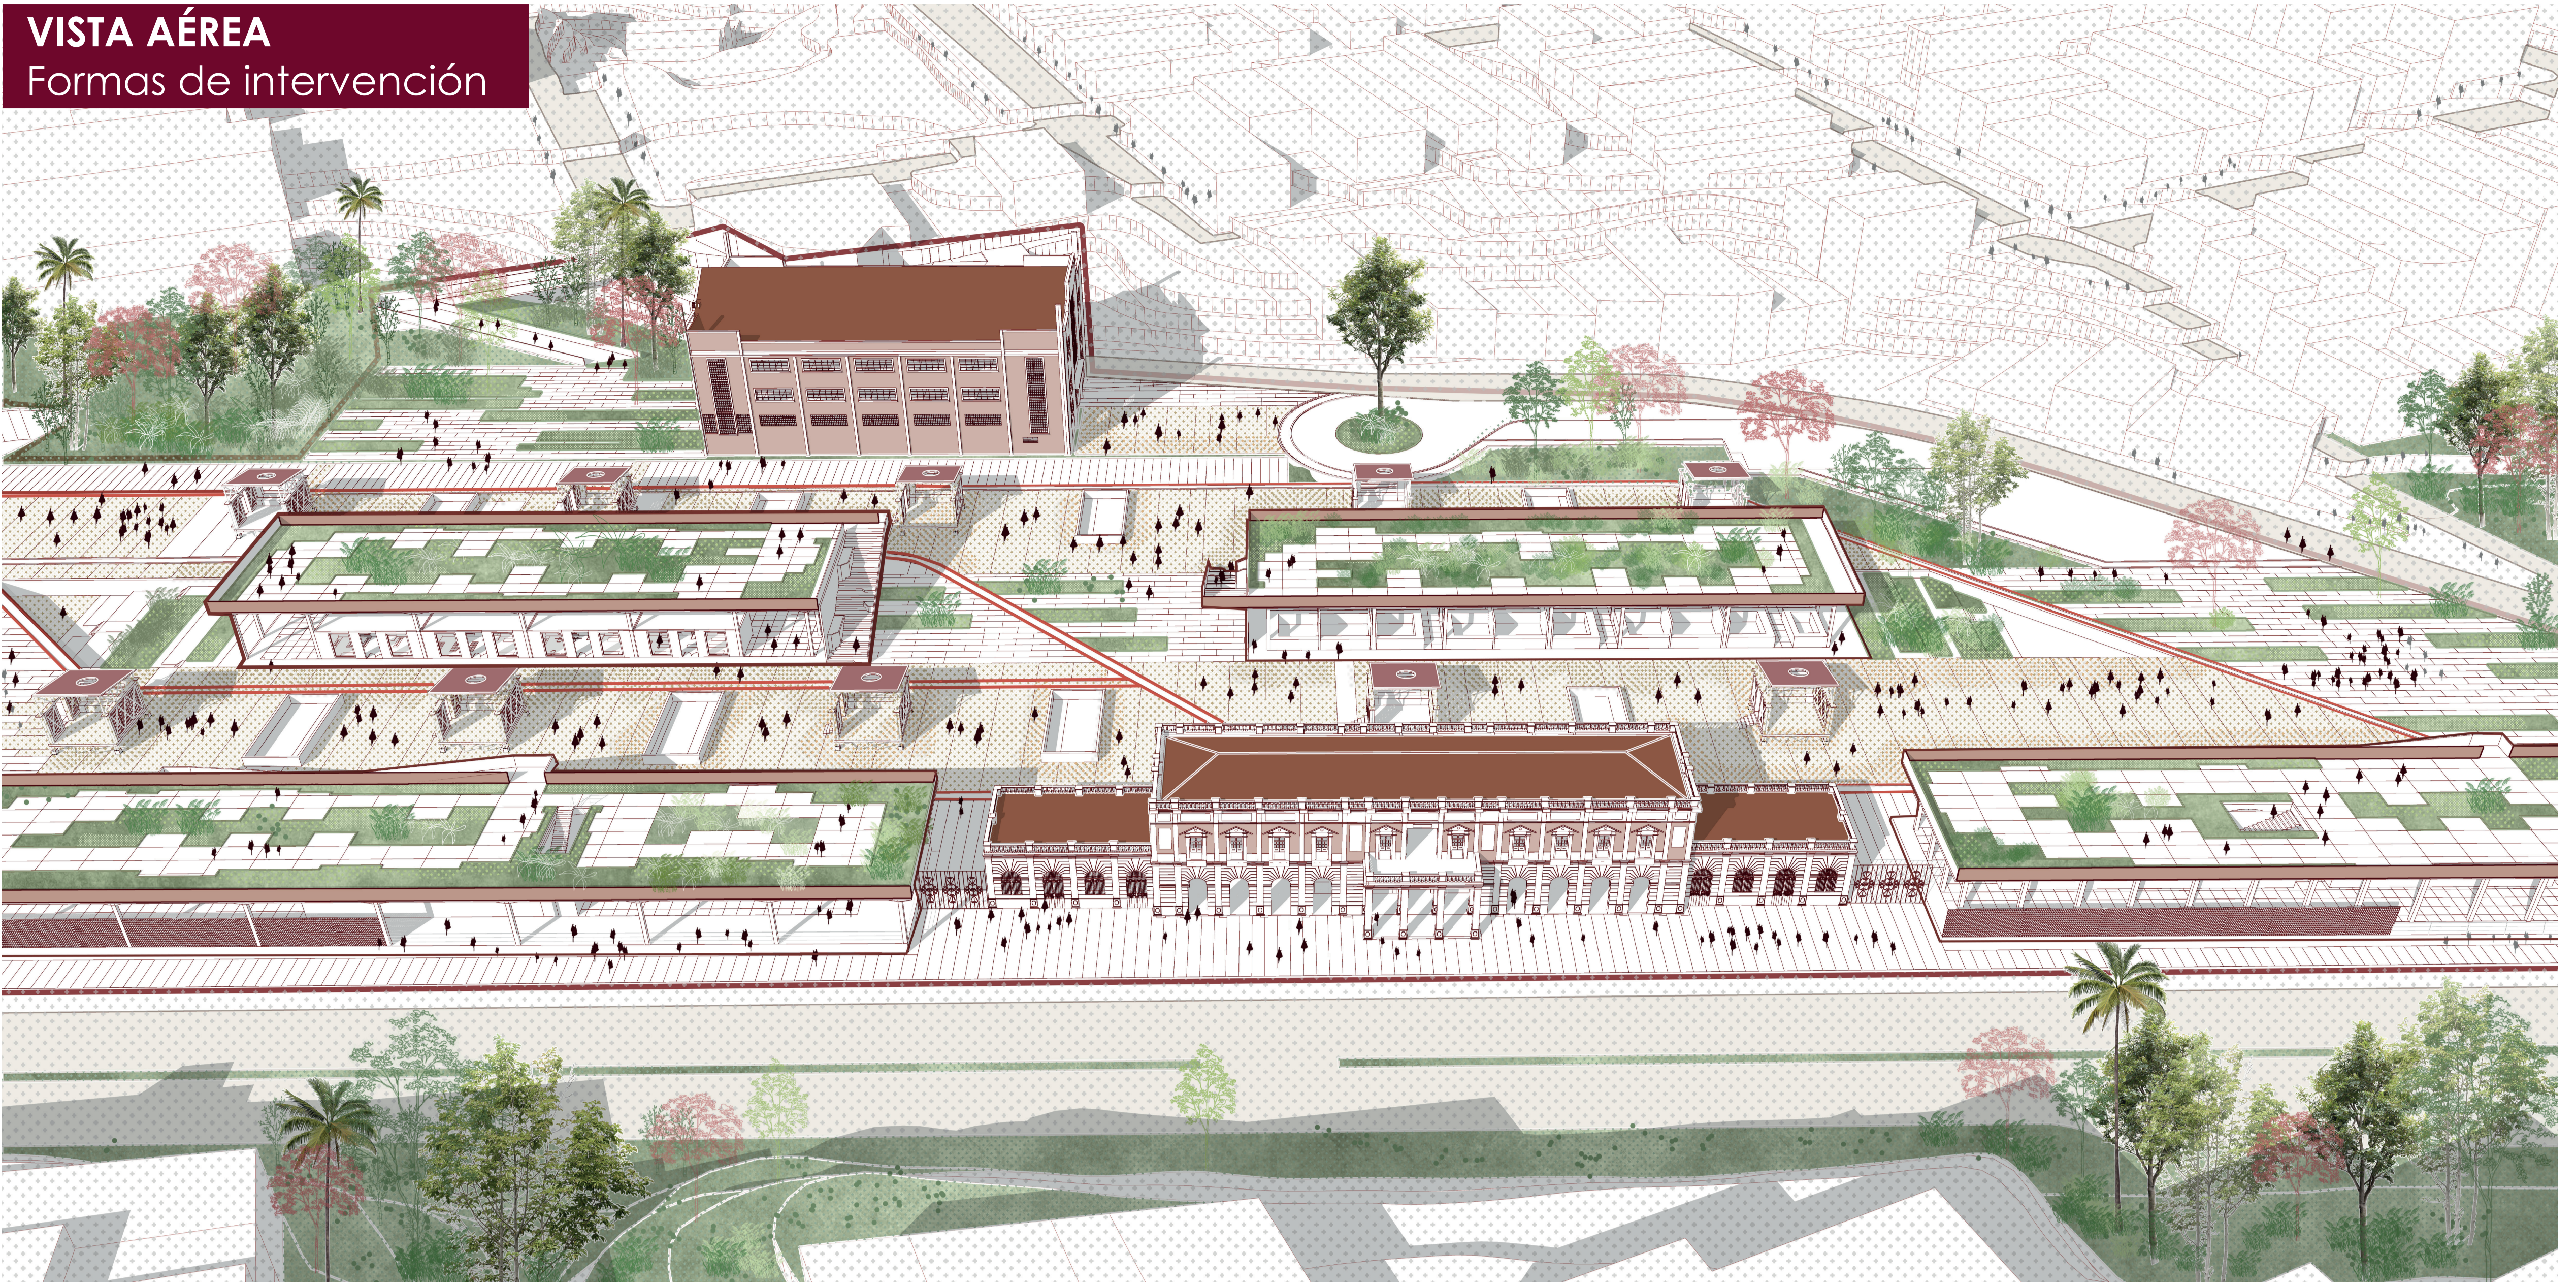

INTERVENCIÓN - En cubierta




INTERVENCIÓN - Por marco de contraste

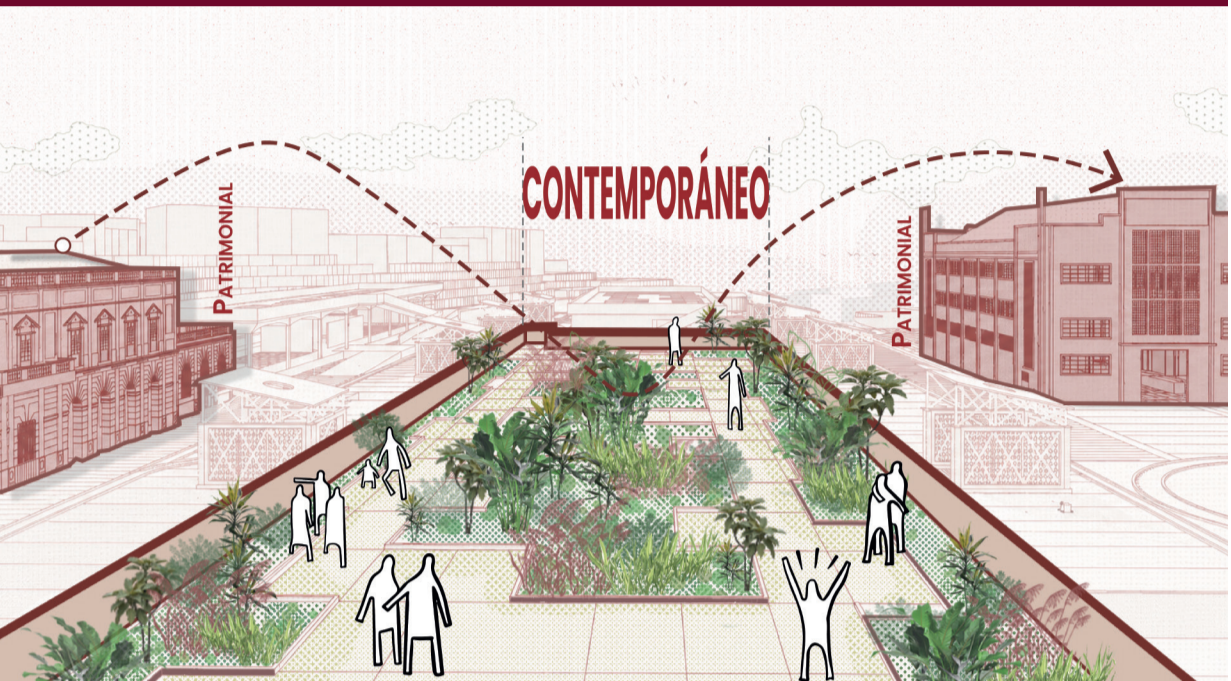


INTERVENCIÓN - En subsuelo/niveles




INTERVENCIÓN - Por adición de volúmenes

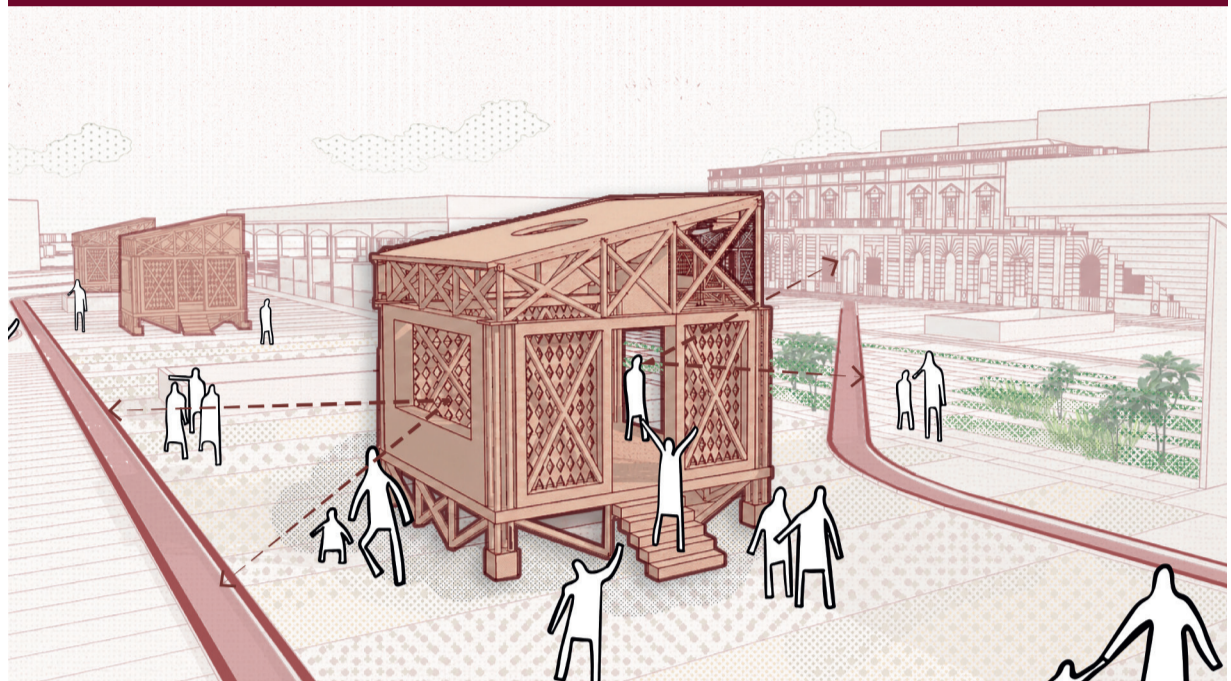

PLANTA PÚBLICA
1:500

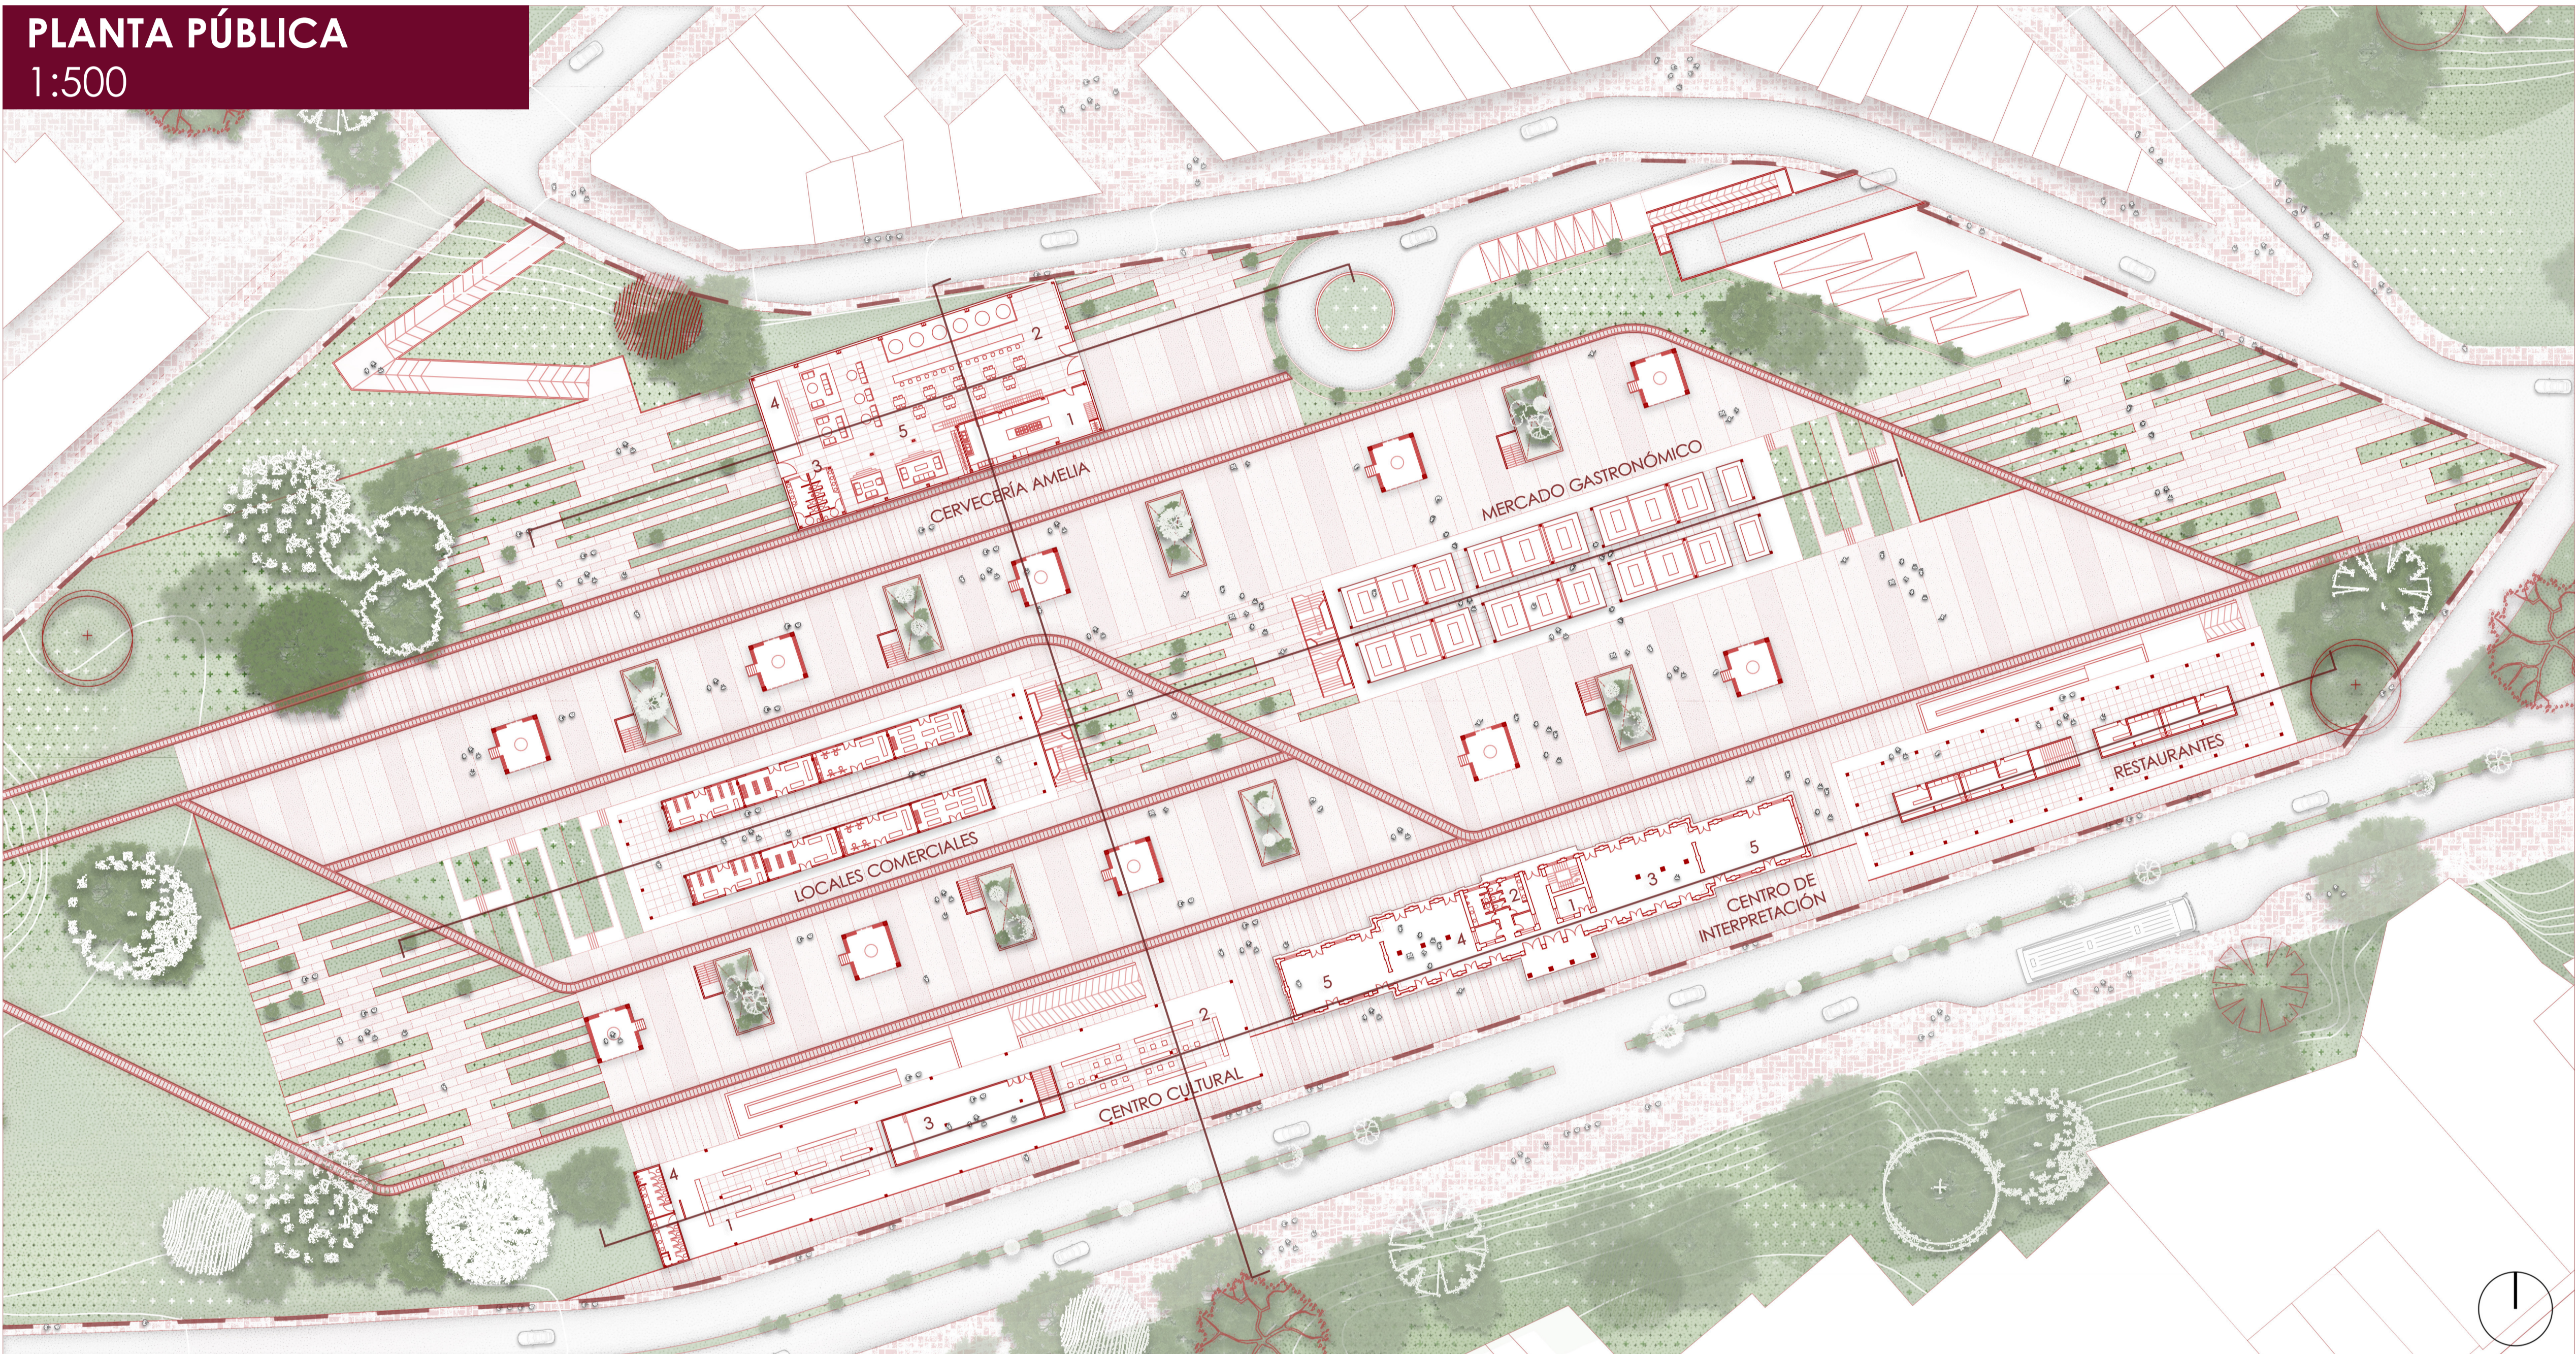

PLANTA SEGUNDO NIVEL
1:500

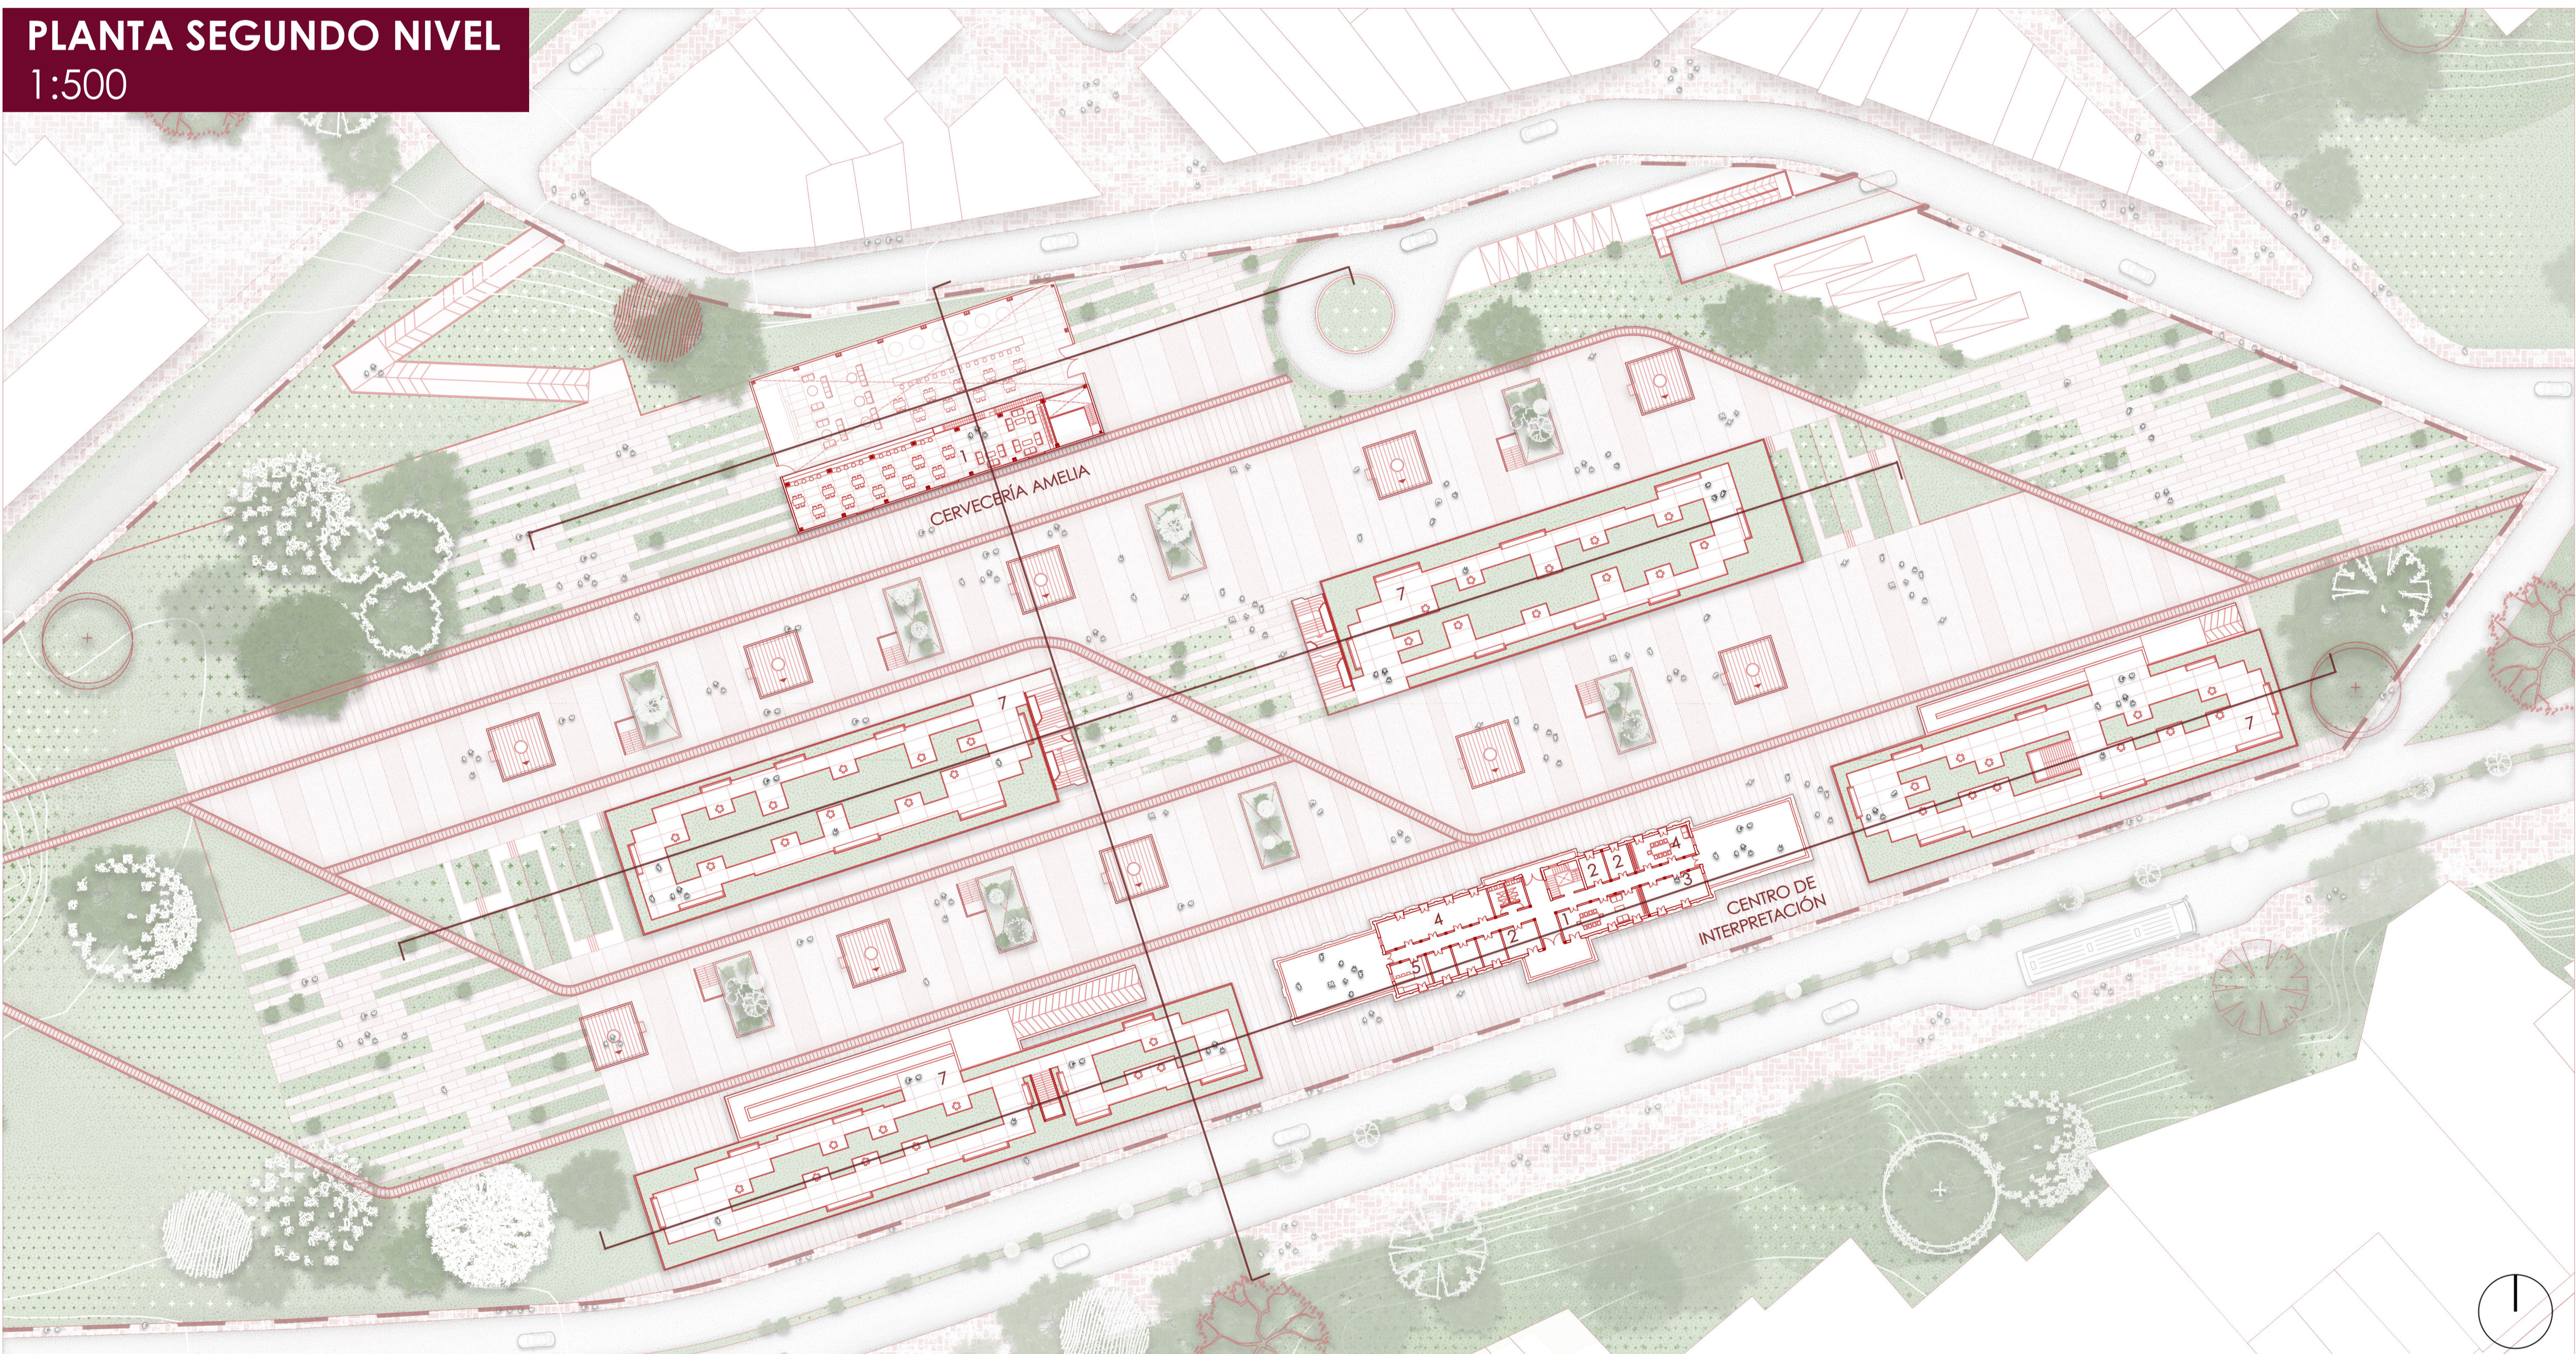

ALZADO
Occidental

