



NODO CREATIVO

En Cali, la formación académica enfrenta limitaciones derivadas de la falta de espacios especializados y unificados. La fragmentación de talleres, laboratorios y áreas de experimentación, sumada a restricciones de acceso y equipamientos insuficientes, dificulta los procesos de aprendizaje, prototipo y colaboración, generando una brecha frente a las demandas contemporáneas de la formación arquitectónica.


¿Cómo responder a la carencia de espacios especializados para estudiantes de arquitectura y carreras afines mediante un proyecto de creación en la ciudad de Cali?

Formular un proyecto arquitectónico interdisciplinar que articule talleres, laboratorios y espacios tecnológicos destinados a apoyar los procesos académicos y creativos de estudiantes de arquitectura y carreras afines en Cali.


LOCALIZACIÓN



02 ANALISIS DEL CONTEXTO

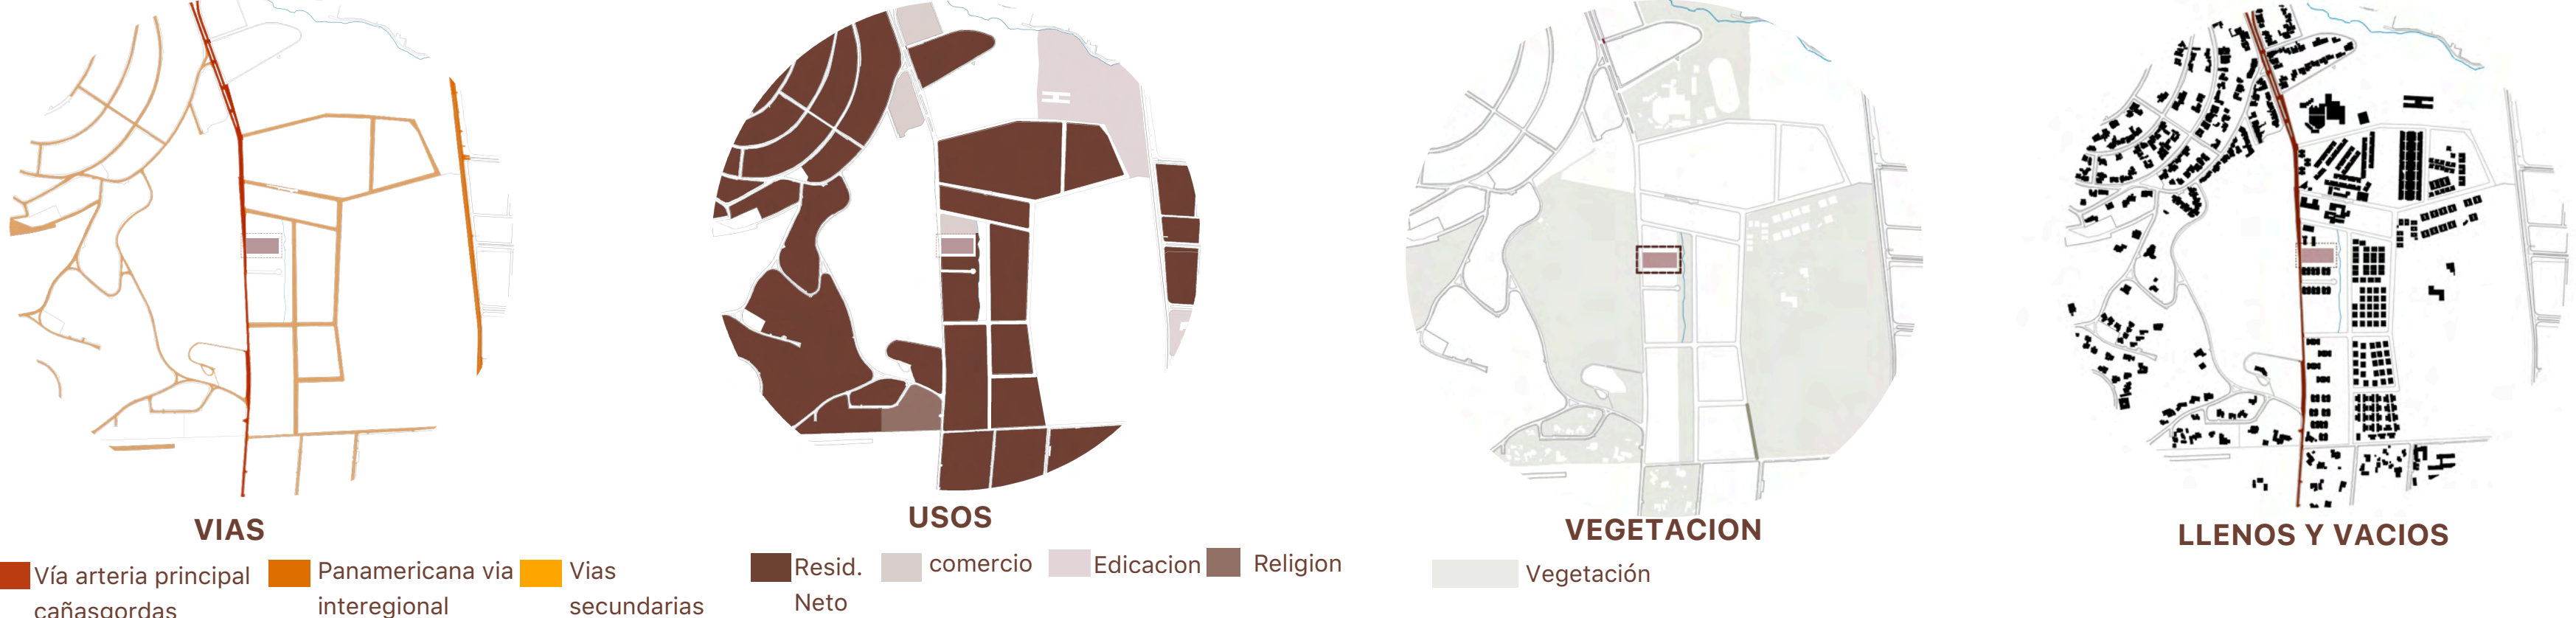

03 ANALISIS CLIMATICO UBICACIÓN

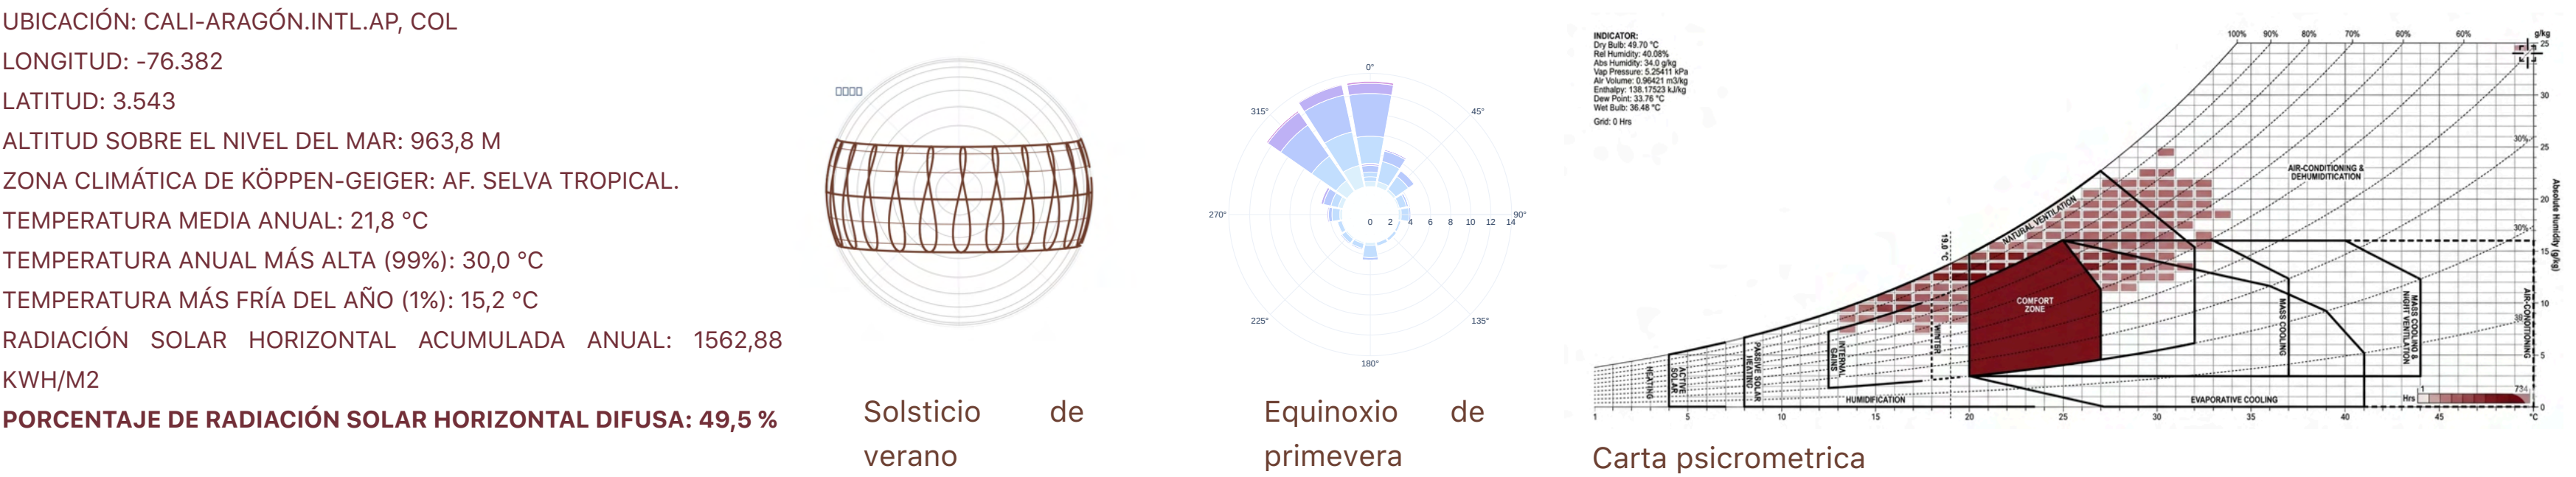

05 PLANTA PUBLICA ESC 1:1000



06 SOTANO/ PARQUEADERO



- LEYENDA
- 1. Bodega
 - 2. Cuarto de aires
 - 3. Bodega mercado
 - 4. Punto de vigilancia
 - 5. Unidad de manejo de residuos
 - 6. Cuarto electrico
 - 7. Tanques y bombas

NORMATIVA

NÚMERO DE PISOS	AISLAMIENTOS POSTERIORES
1-2	3m
3-5	4.5m
6-8	6m
9-10	7.5m
11-12	10m


EDIFICABILIDAD

INDICE DE C. BASE	16
ADICIONAL	2-10-0.5


07 BIOCLIMATICA




08 VEGETACIÓN

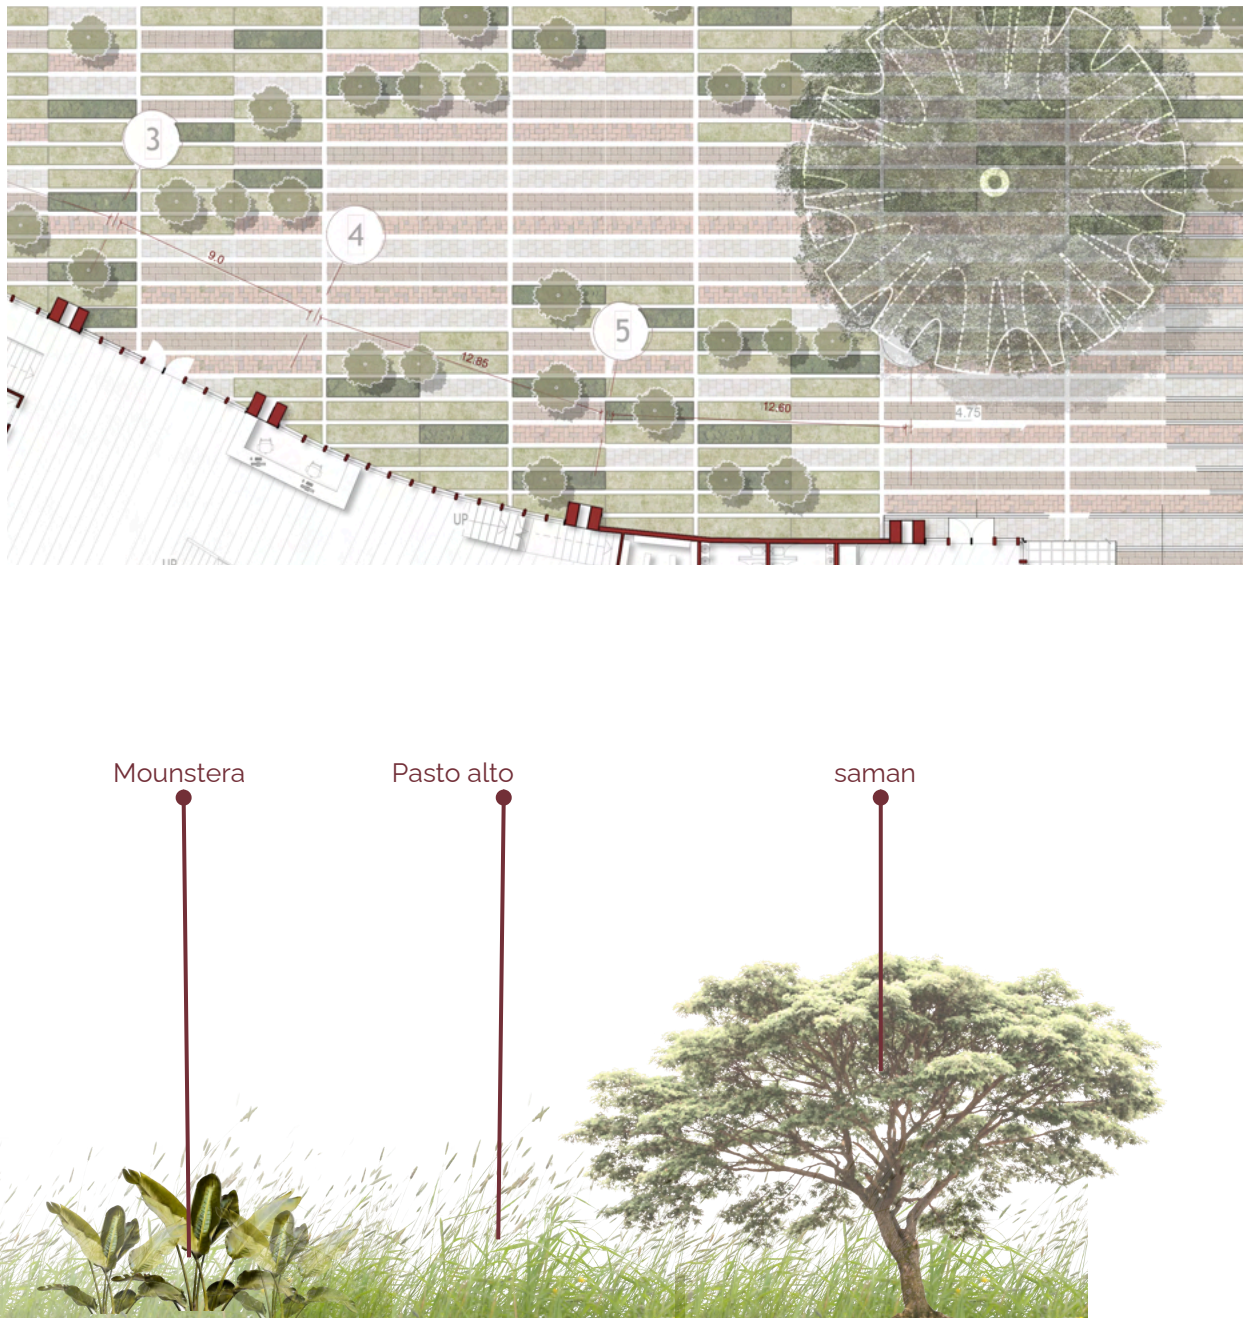

09 FORMA

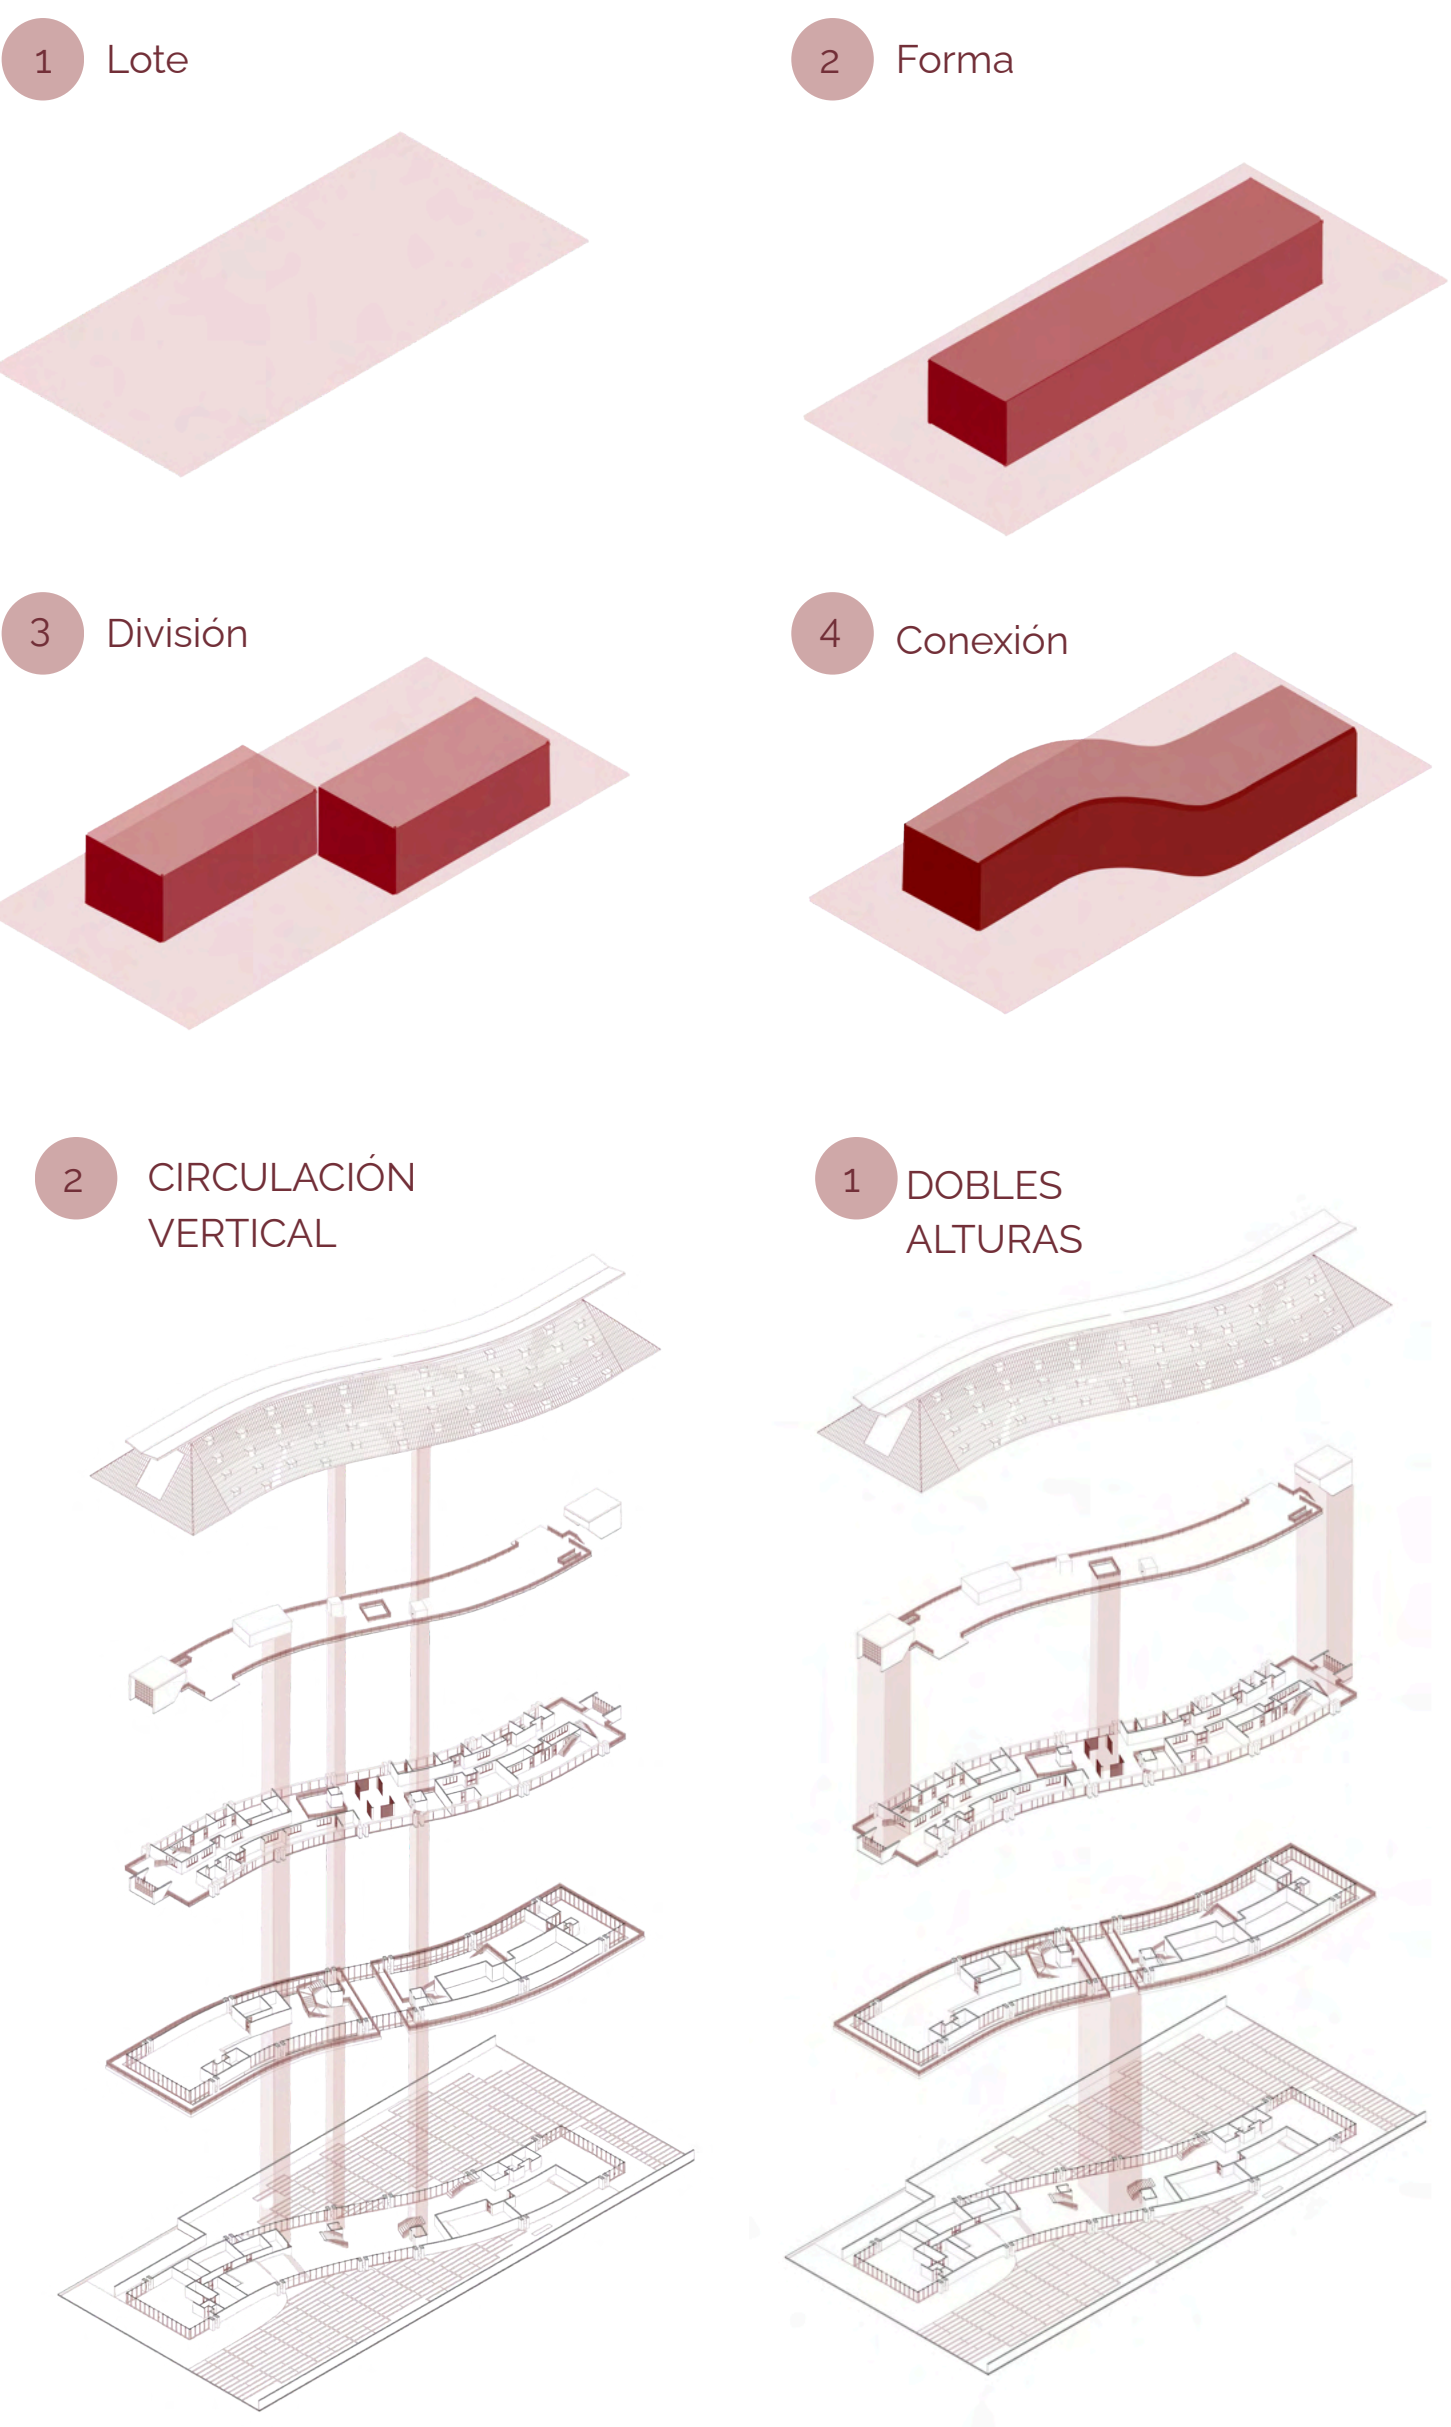


10 IMPLANTACIÓN

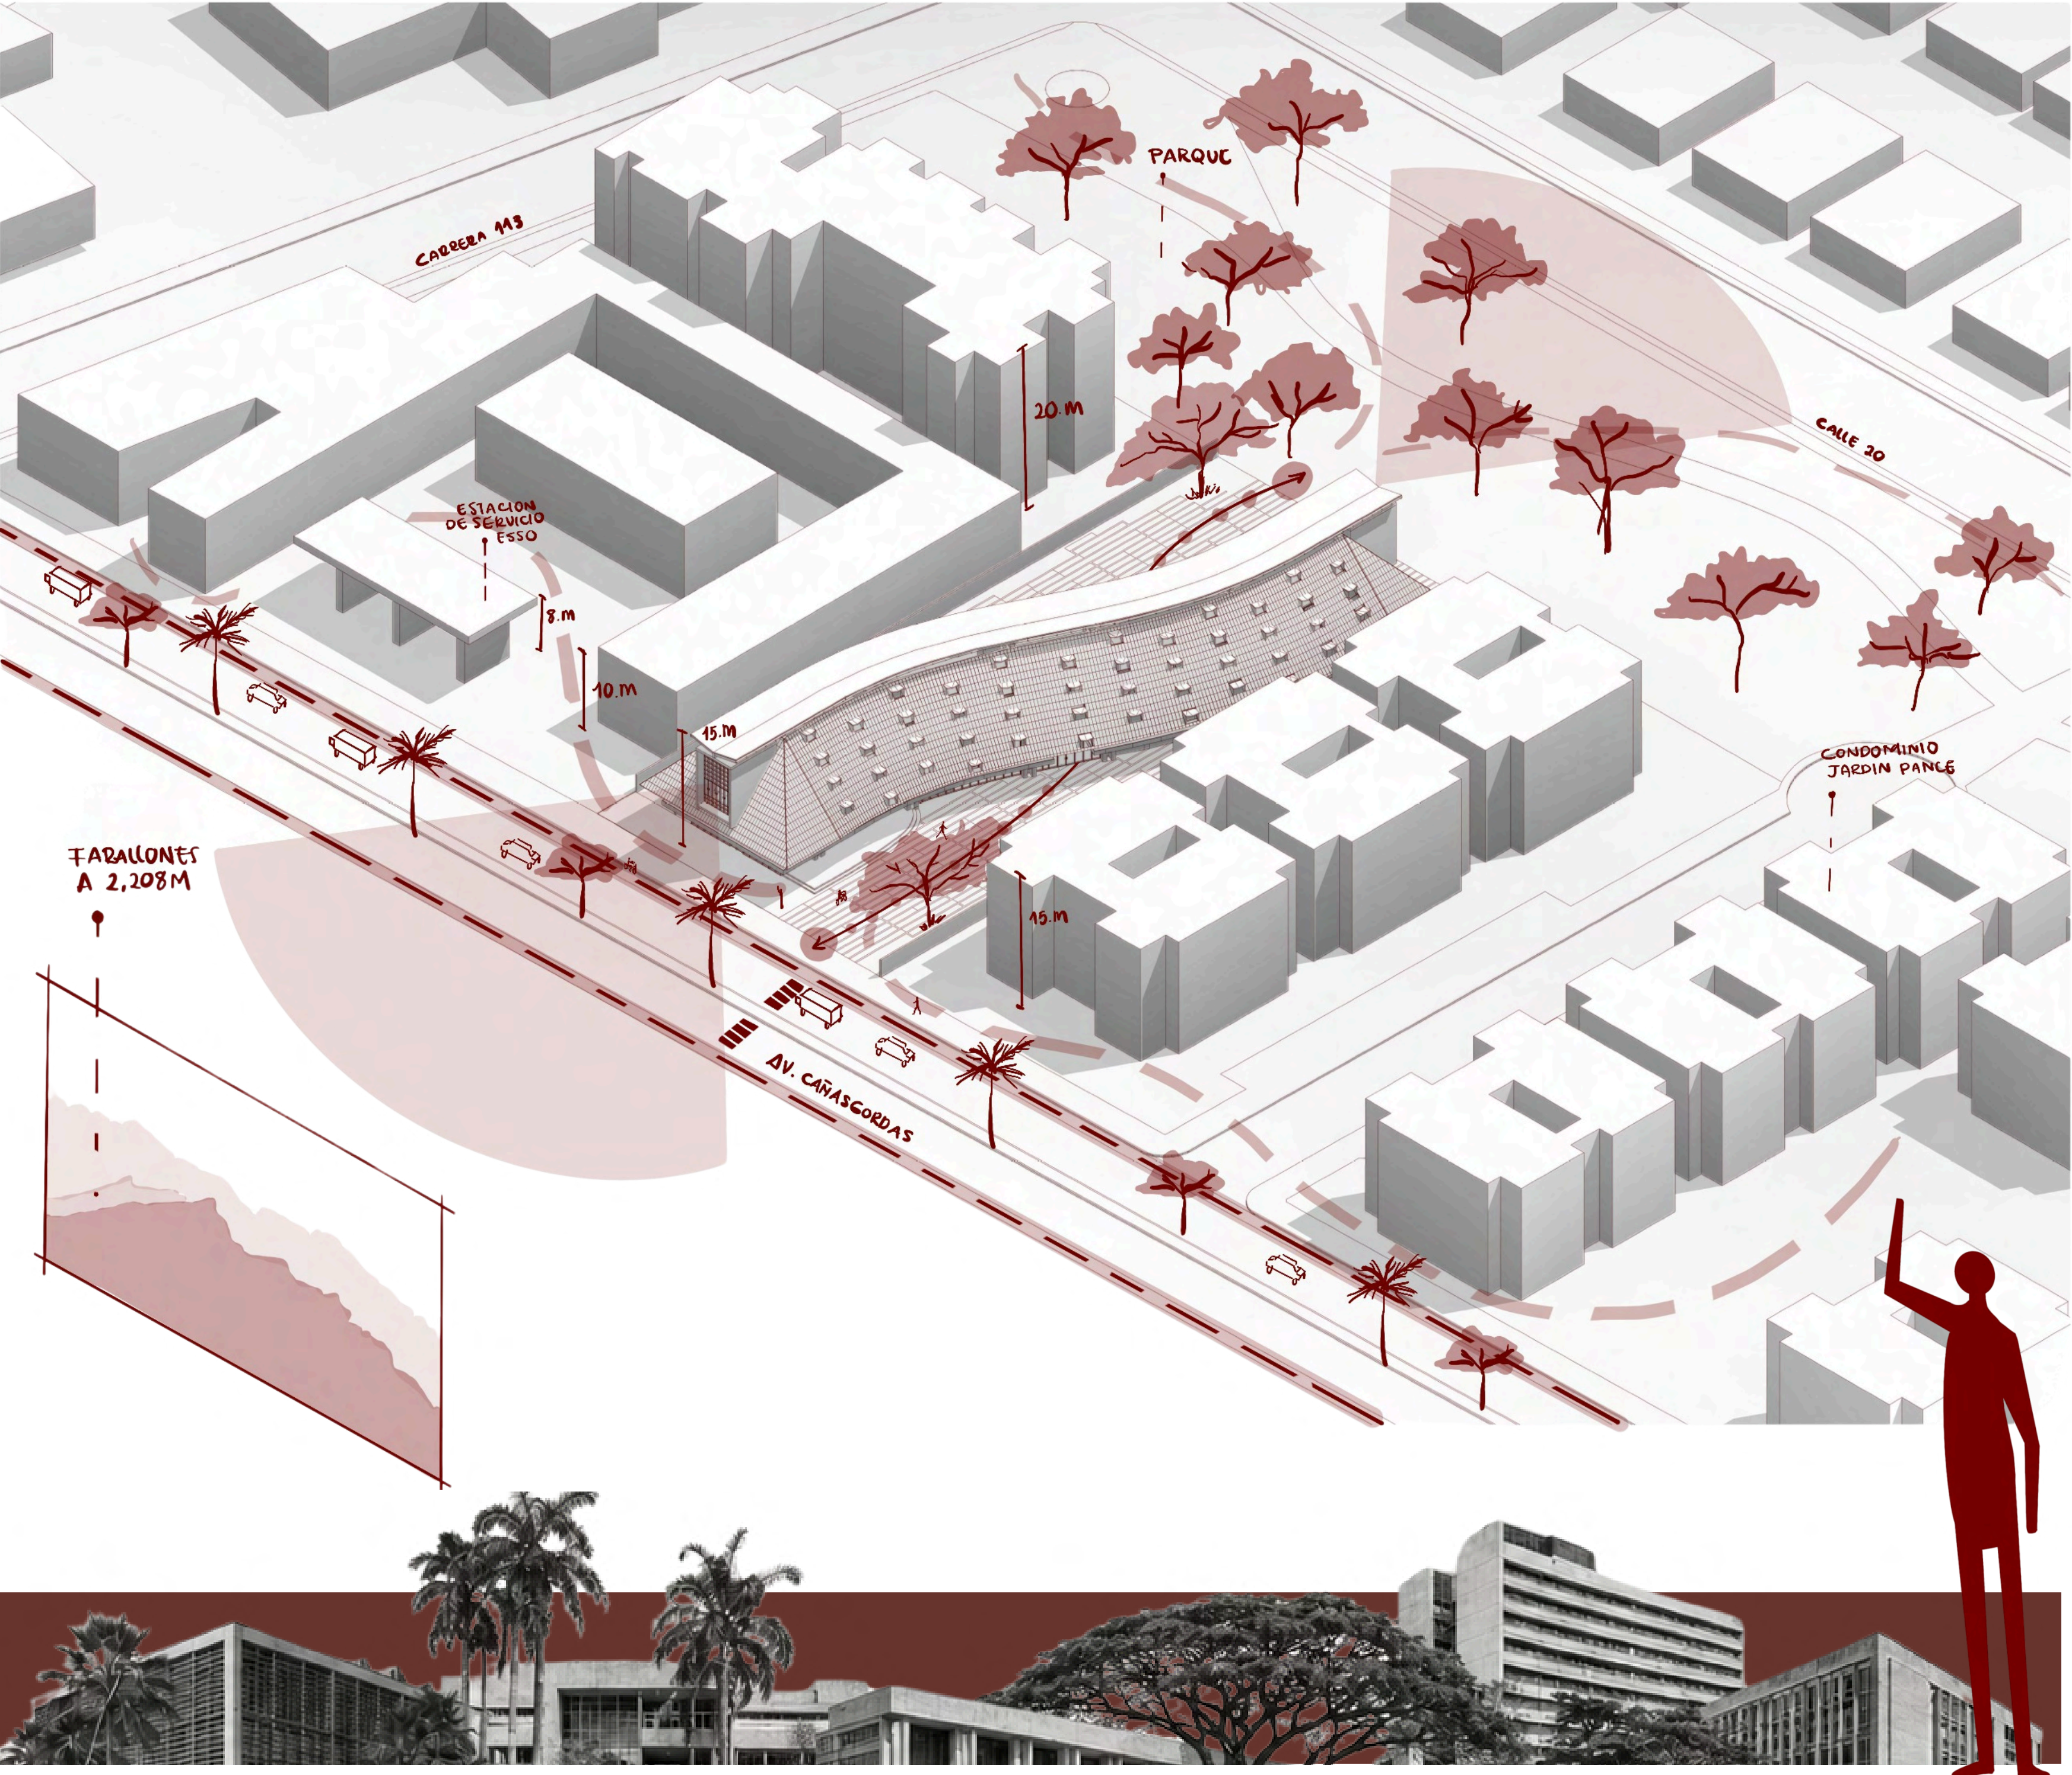



01 ZONIFICACIÓN

02 CORTE TRANSVERSAL ESC 1:200

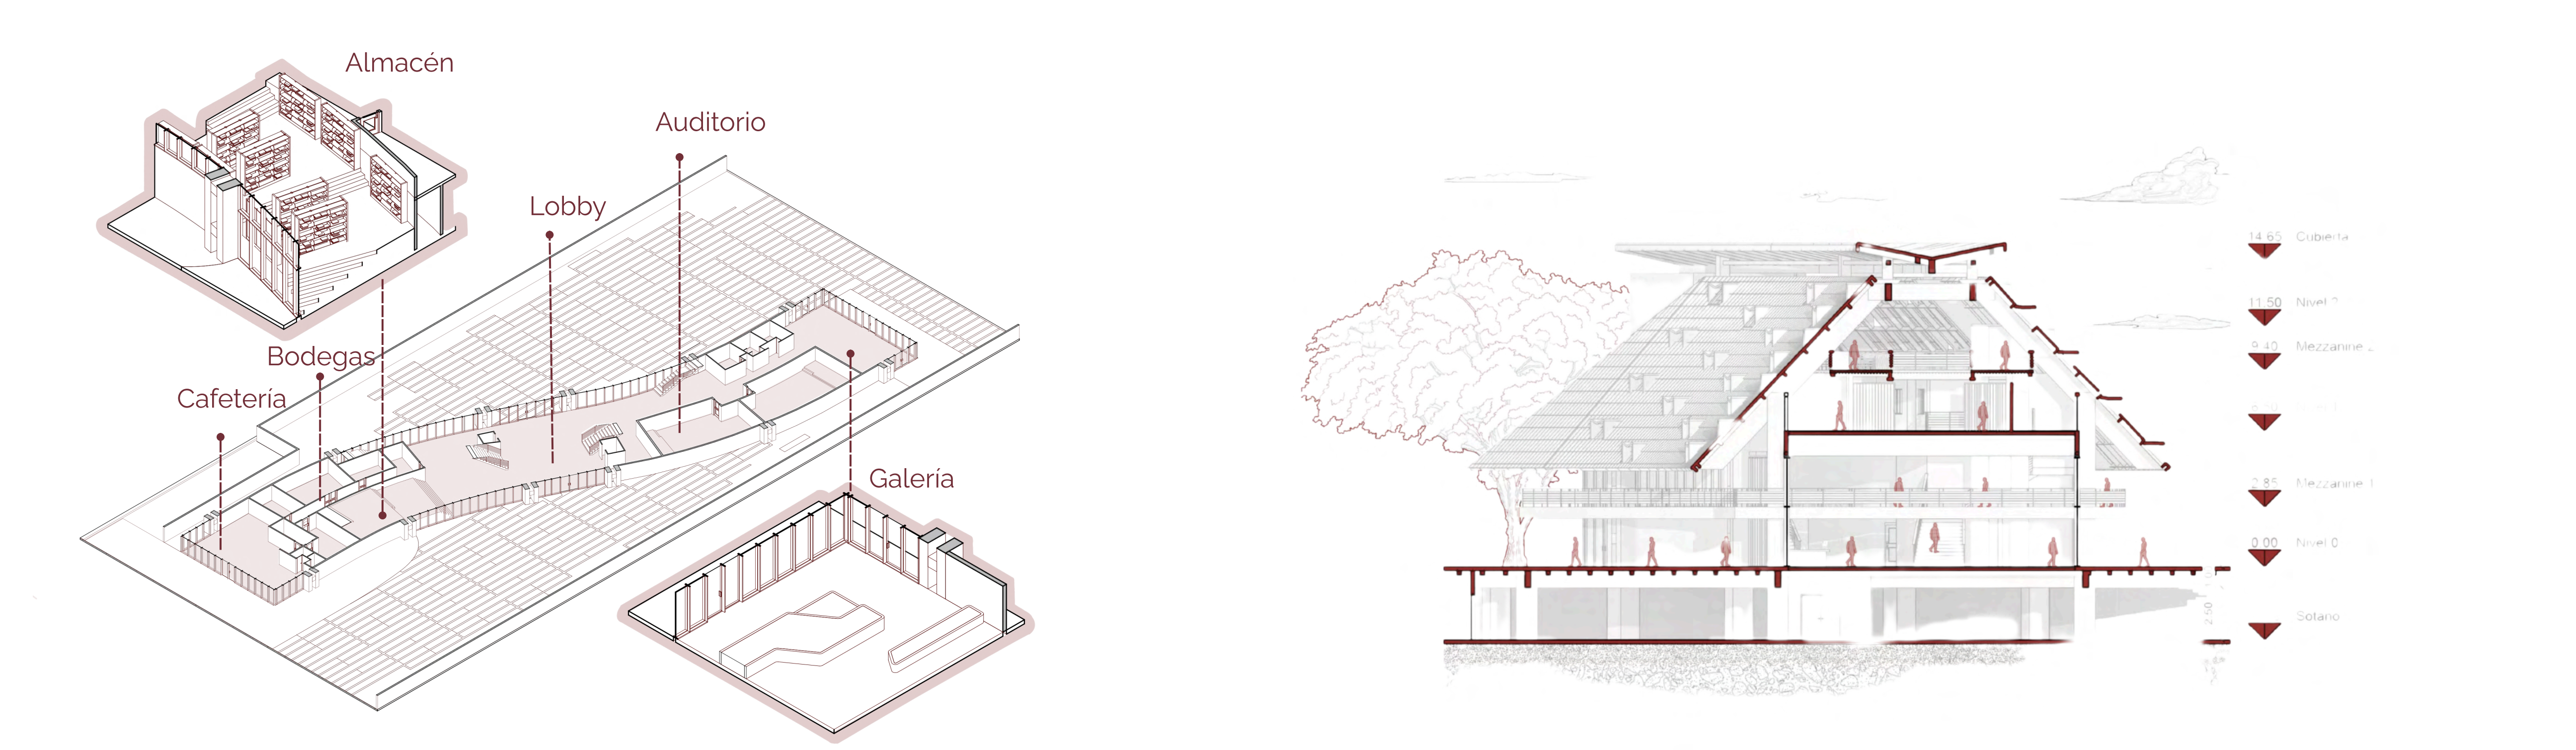


03 PLANTA PUBLICA ESC 1:200



LEYENDA							
1. Cafetería 106m ²	2. Bodega cocina 27m ²	3. Bodega almacen 116m ²	4. Cuarto tecnico 17m ²	5. Almacen 110m ²	6. Lobby 111m ²	7. Auditorio 166m ²	8. Bodega galería 11m ²
9. Baños 20m ²	10. Galería 109m ²	Area total: 1.296m ²					

04 CORTE POR FACHADA

05 CORTE LONGITUDINAL

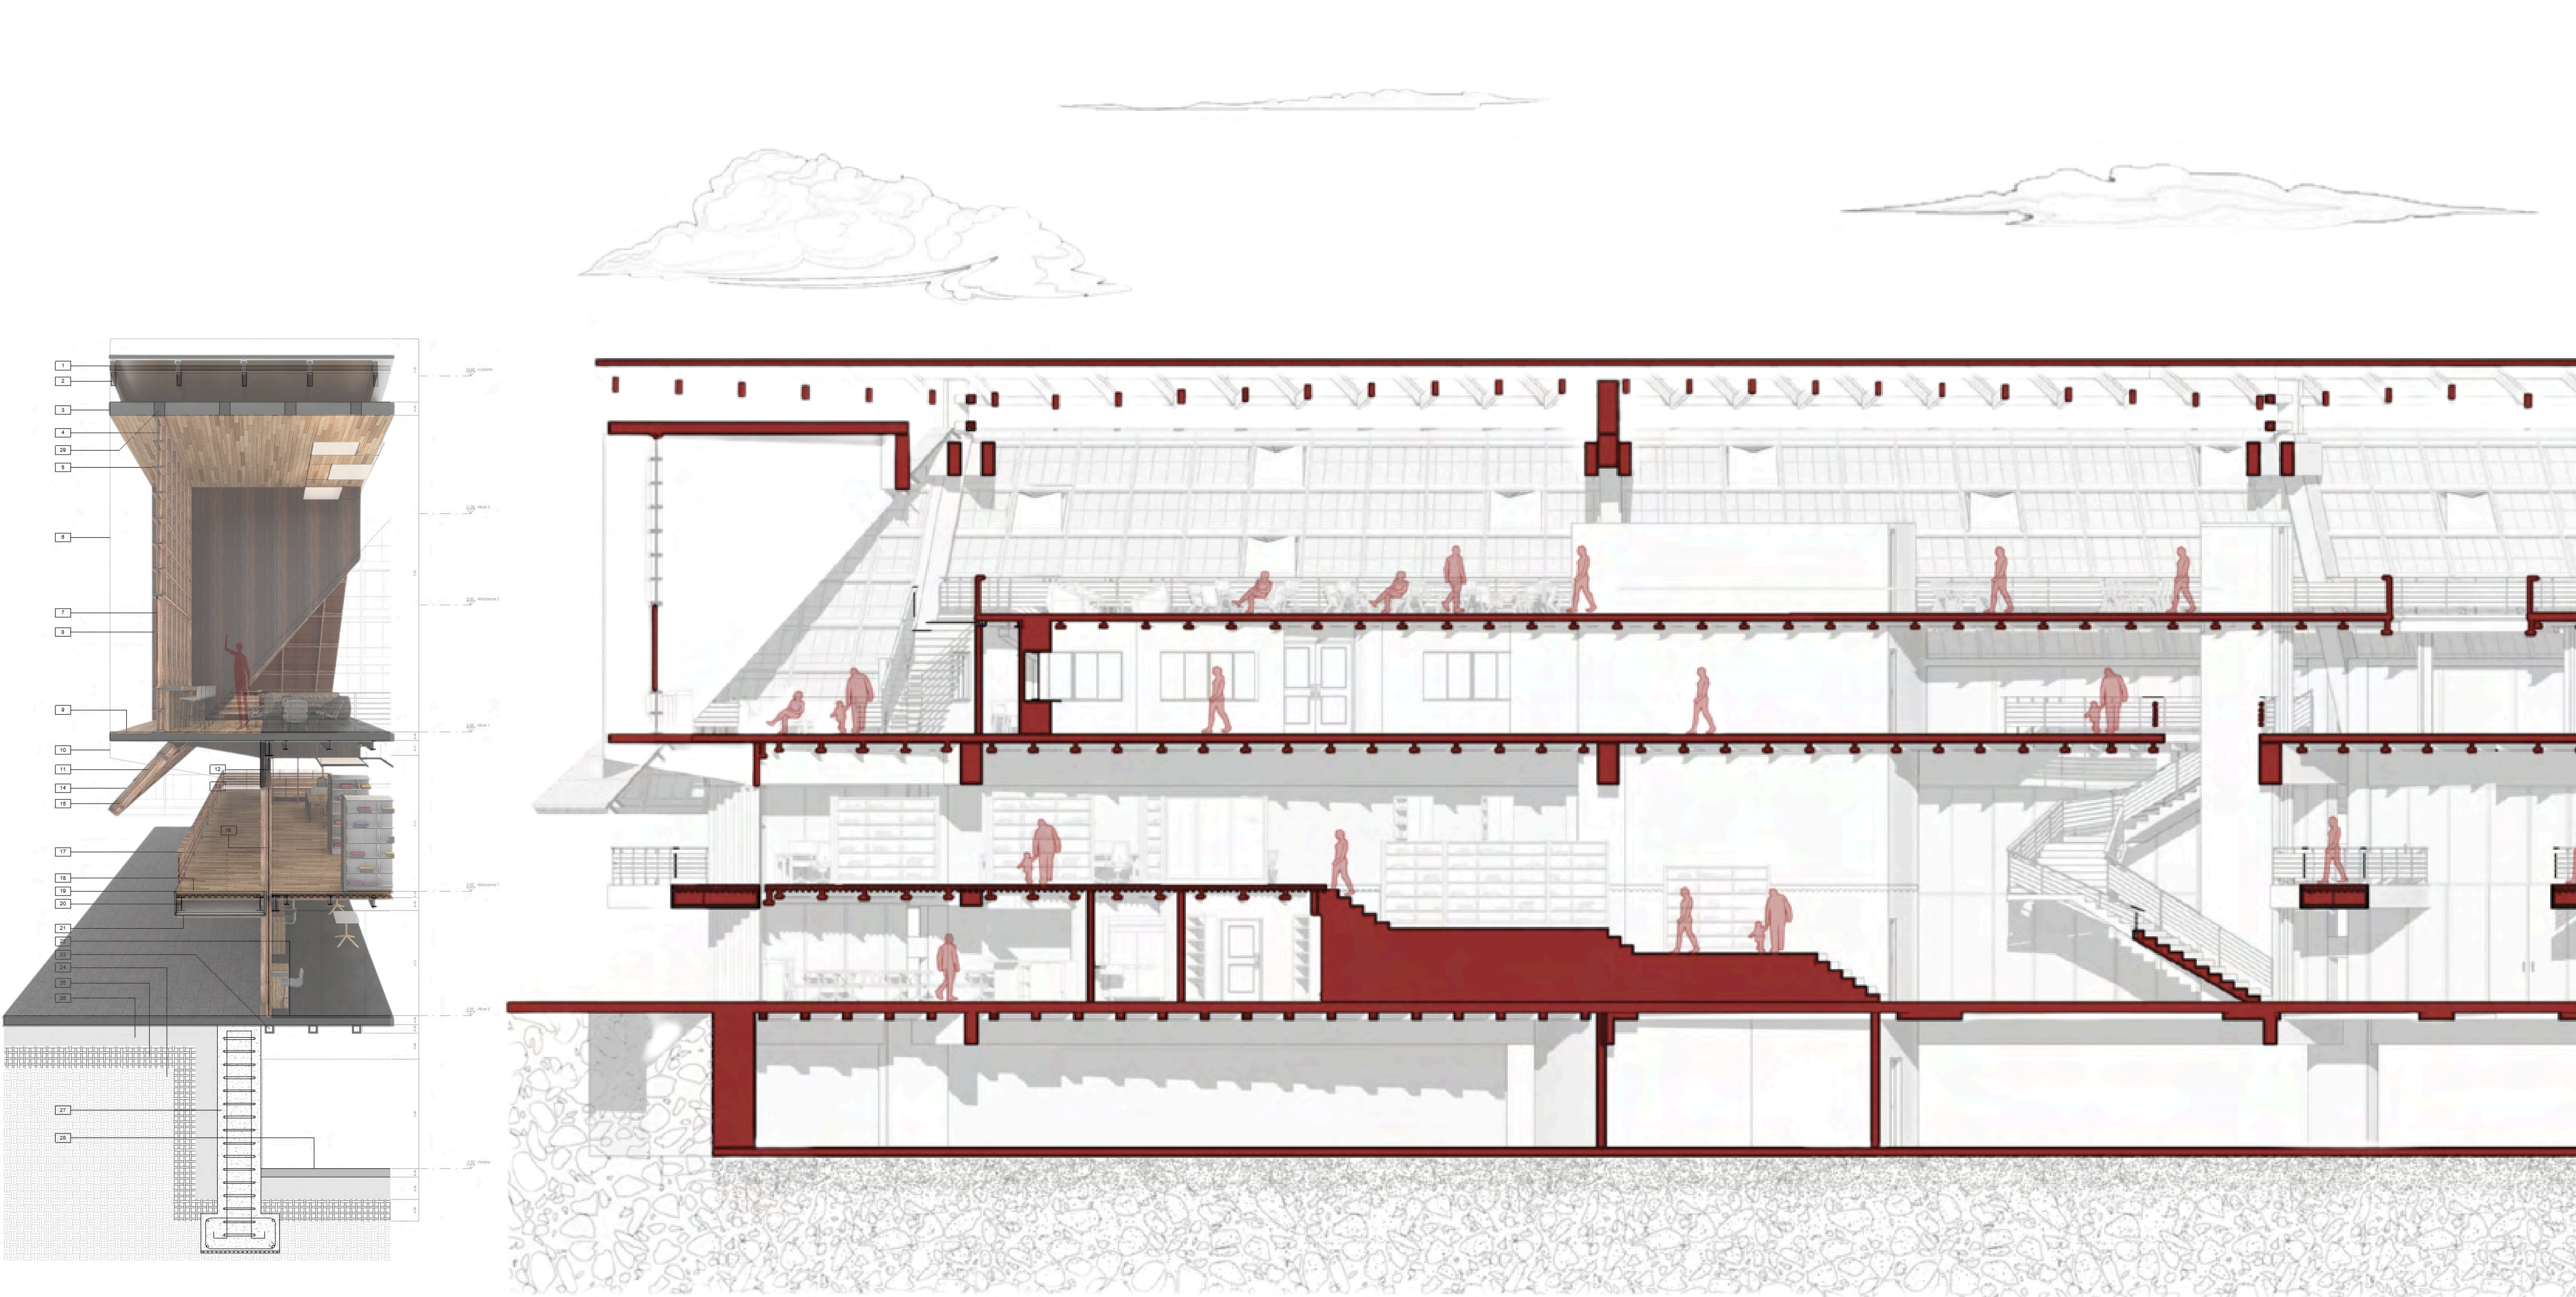





01 ZONIFICACIÓN

02 ESTRUCTURA

03 FACHADA FRONTAL ESC 1:200

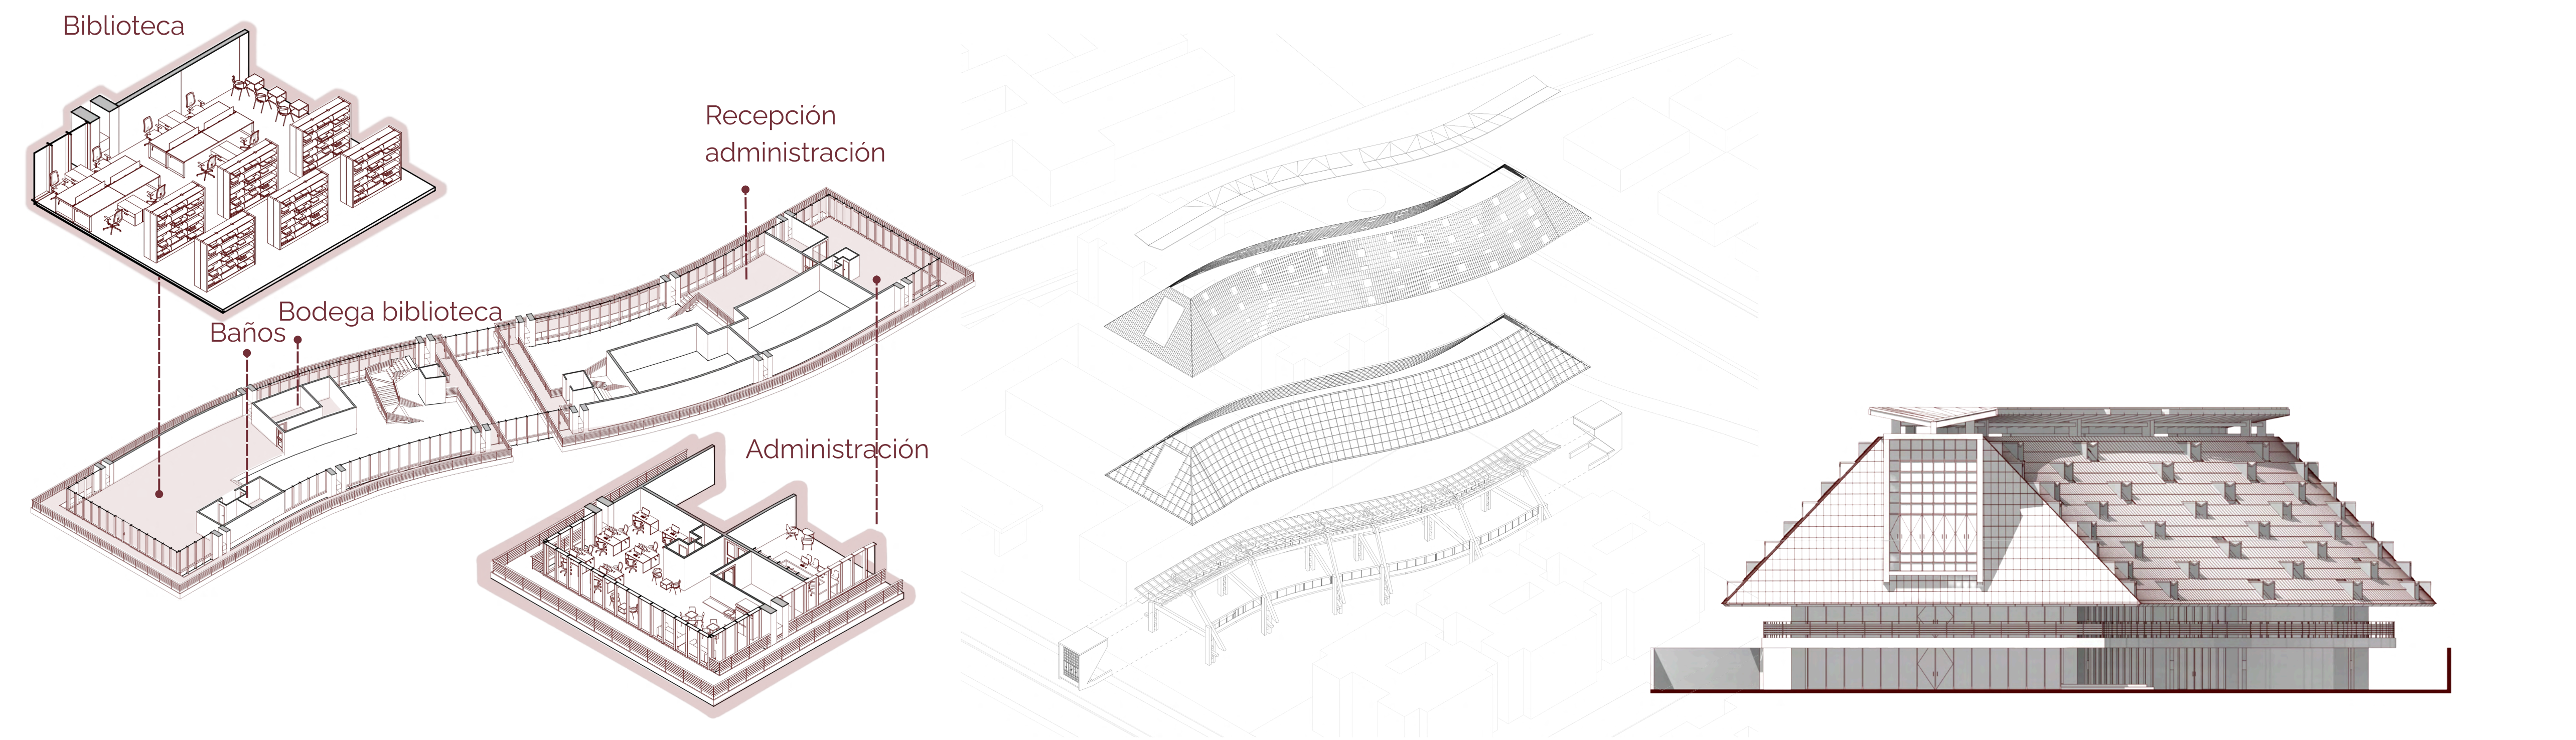


04 MEZZANINE 1 ESC 1: 200

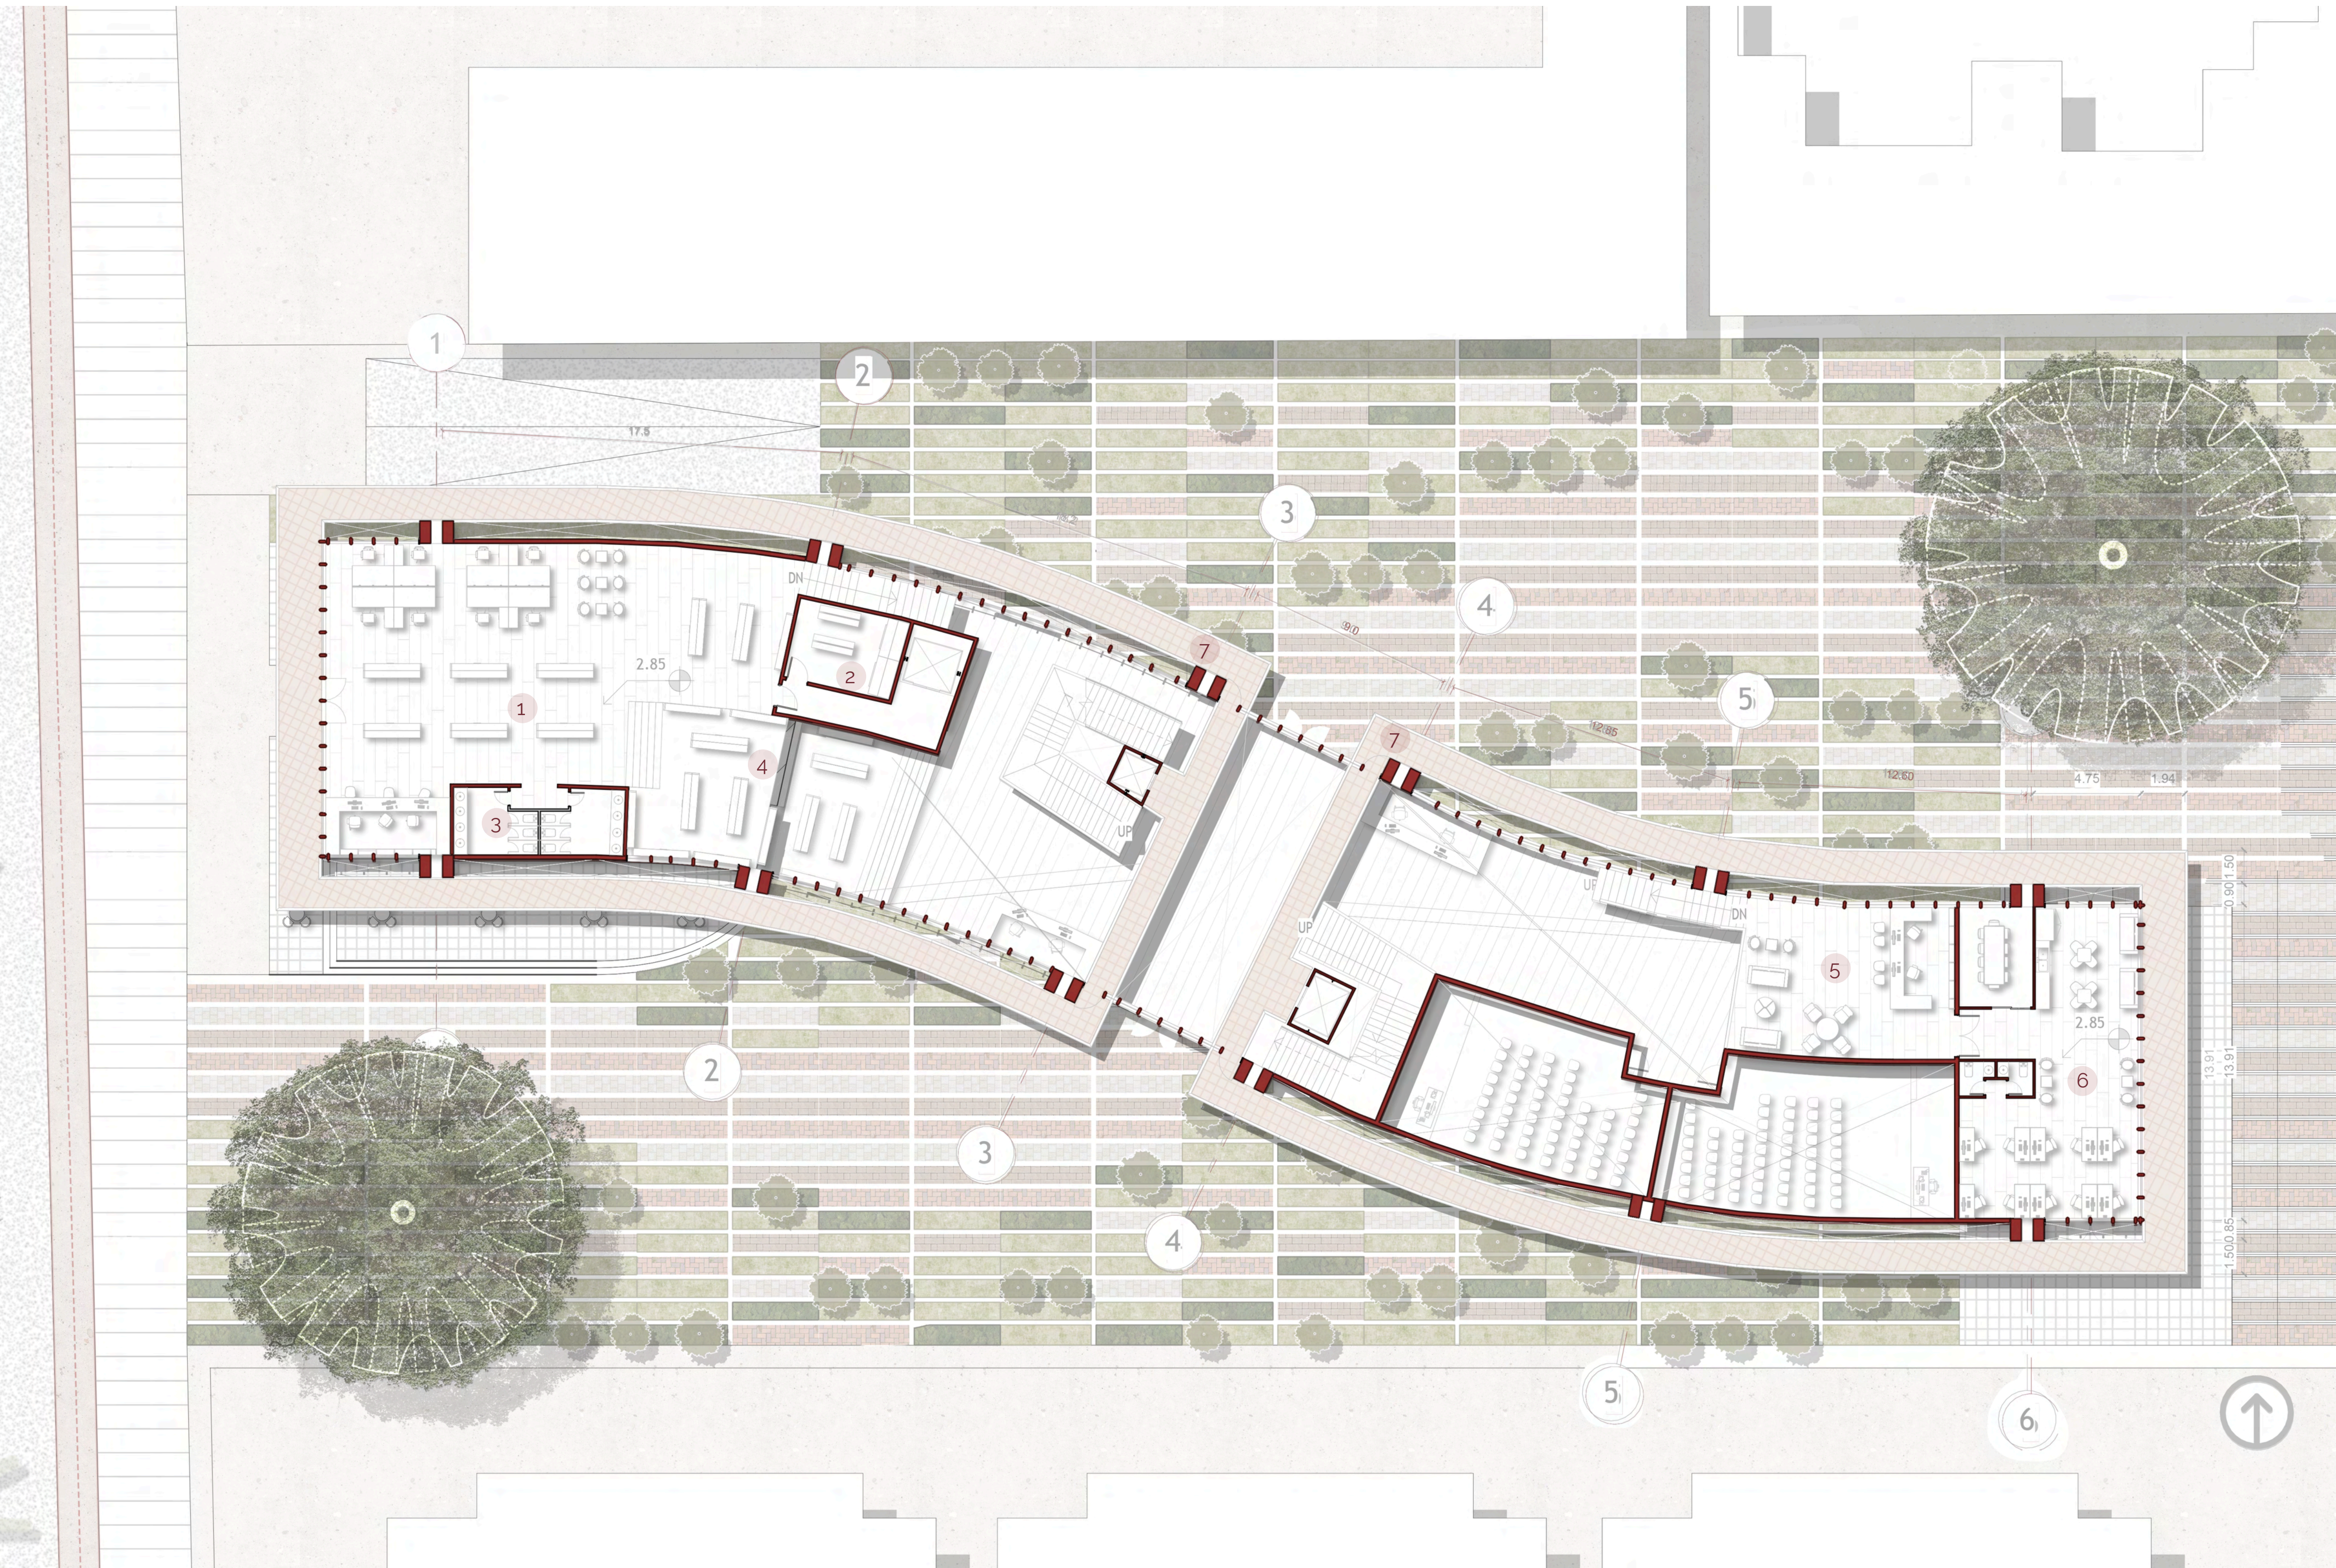


LEYENDA

1. Biblioteca 216m2	2. Bodega Biblioteca 17m2	3. Baños 20m2	4. Almacén	5. Recepción 65m2	6. Administración 109m2	7. Balcón 273m2	Área total: 1.296m2
------------------------	------------------------------	------------------	------------	----------------------	----------------------------	--------------------	---------------------

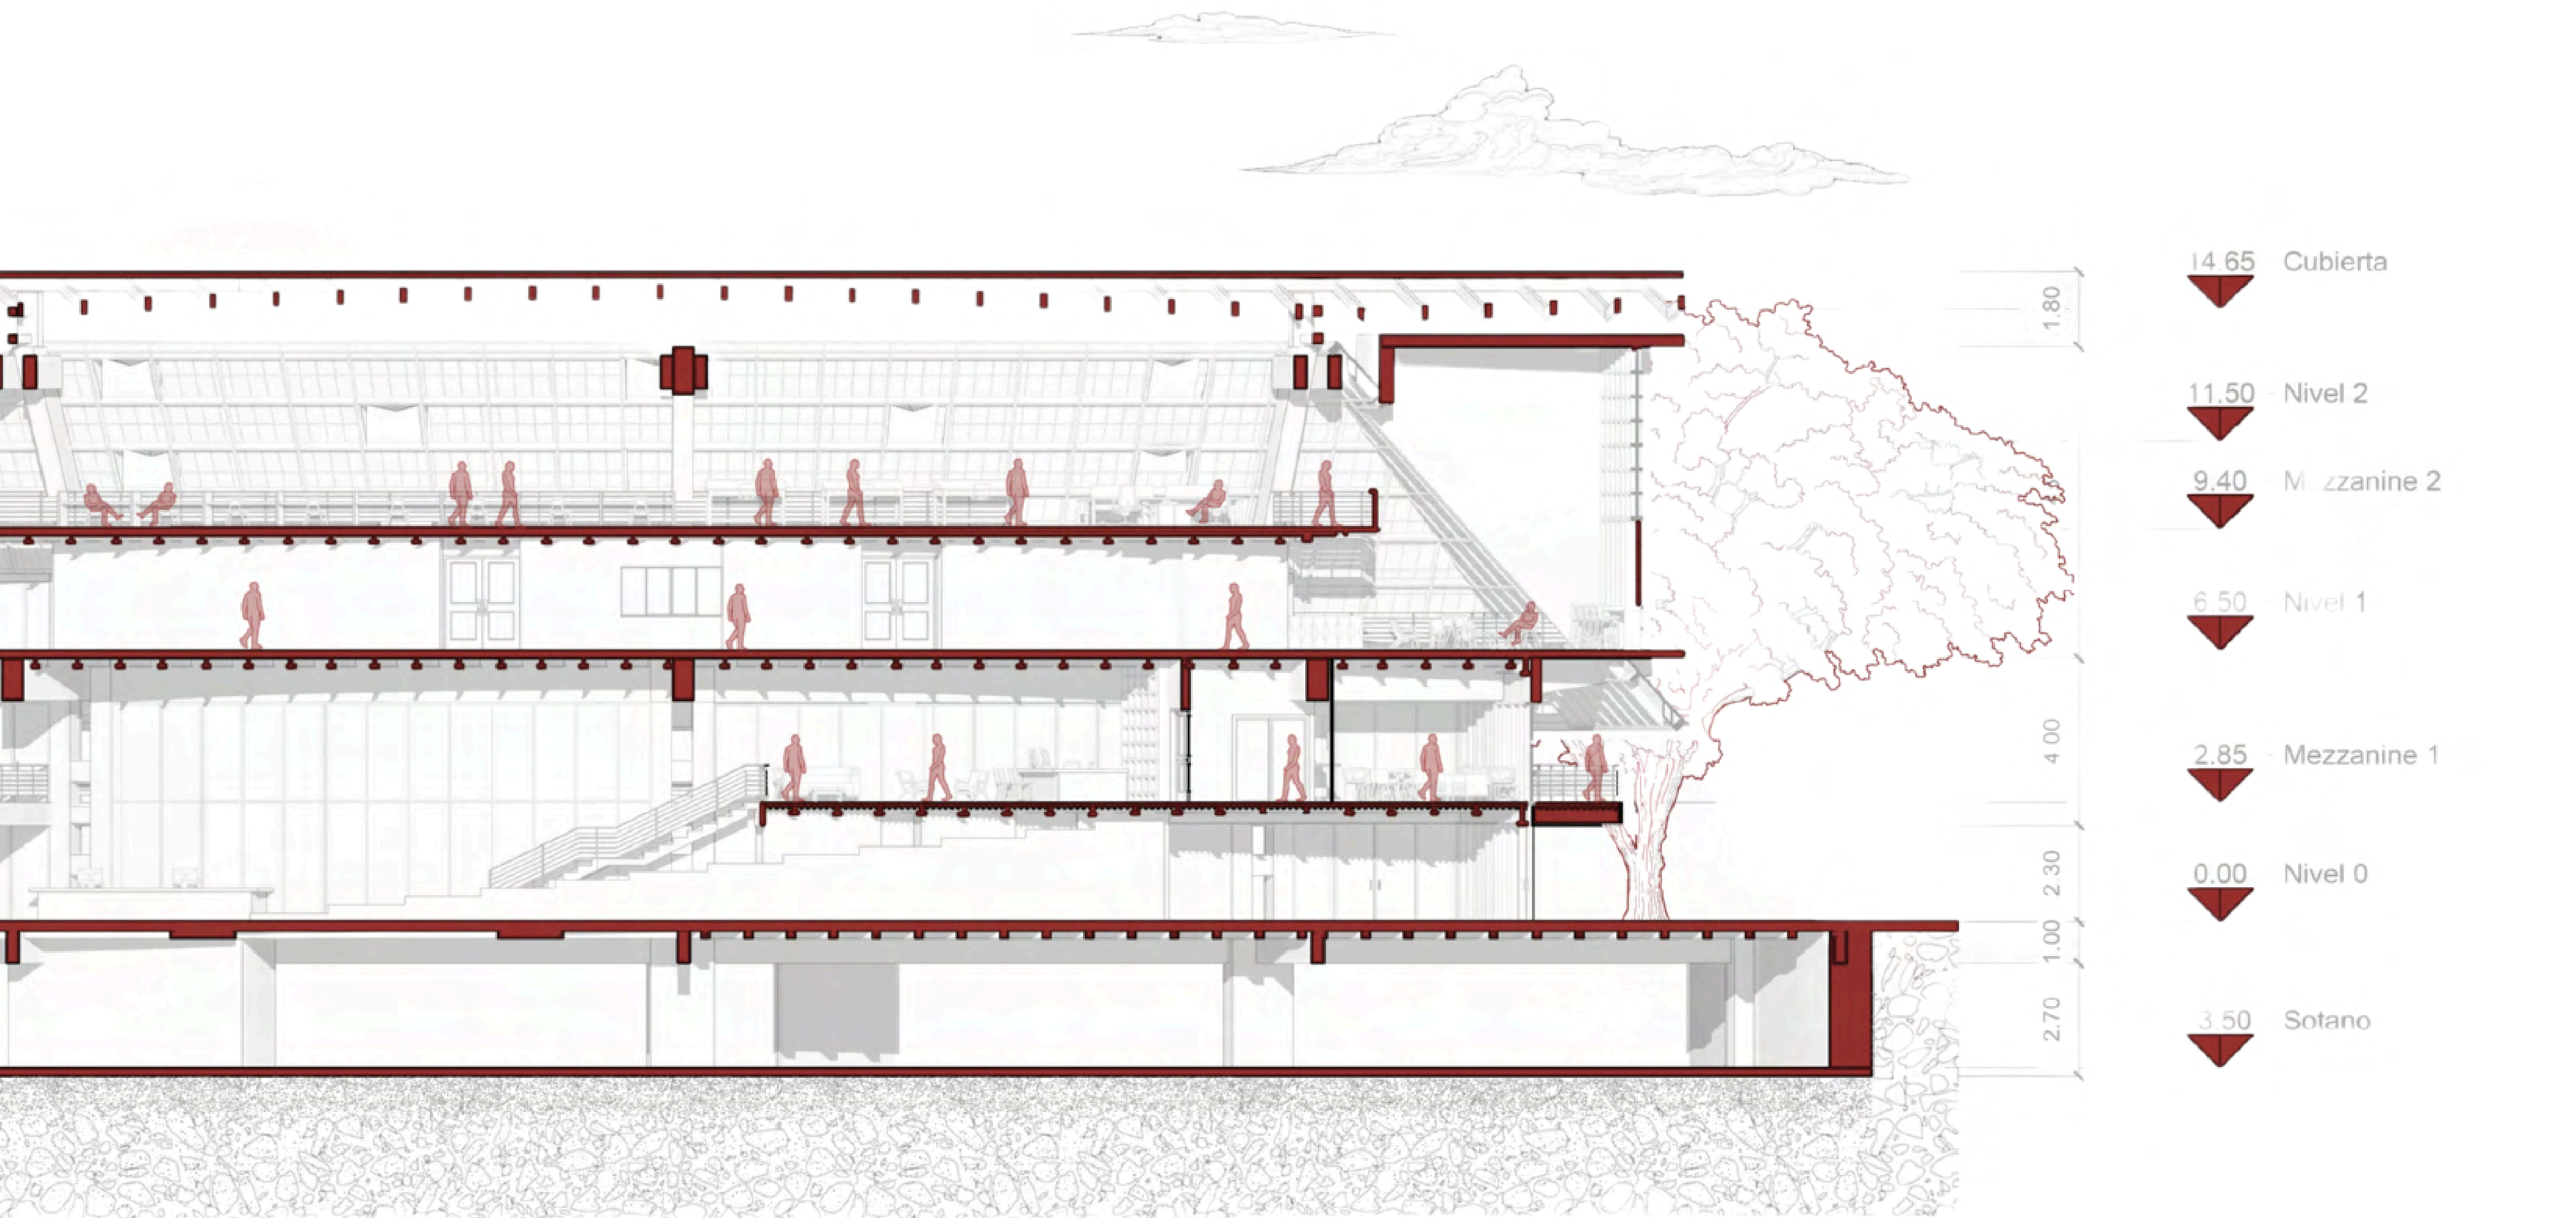




01 ZONIFICACIÓN

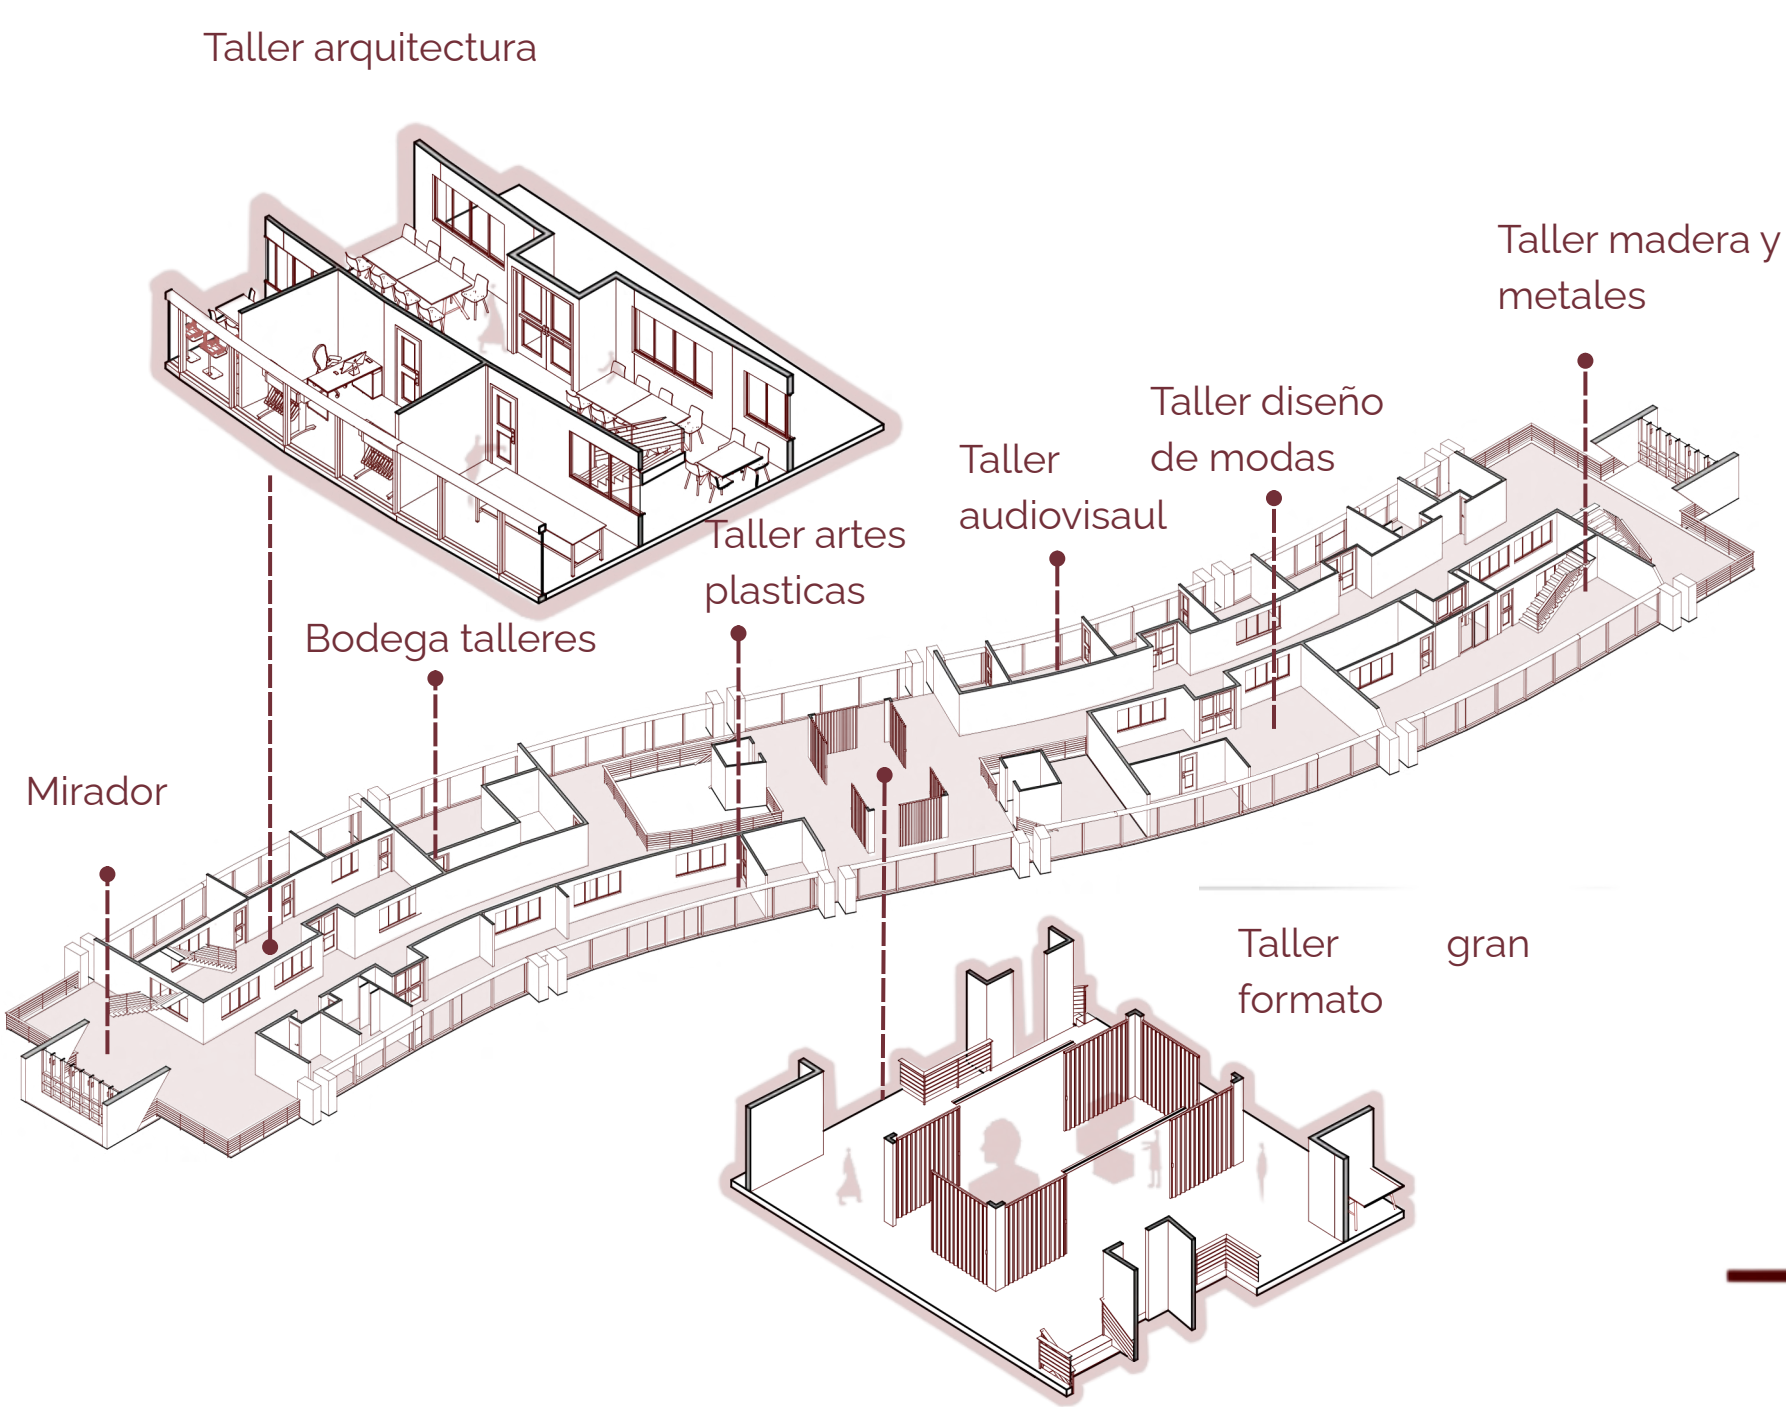

02 FACHADA LATERAL

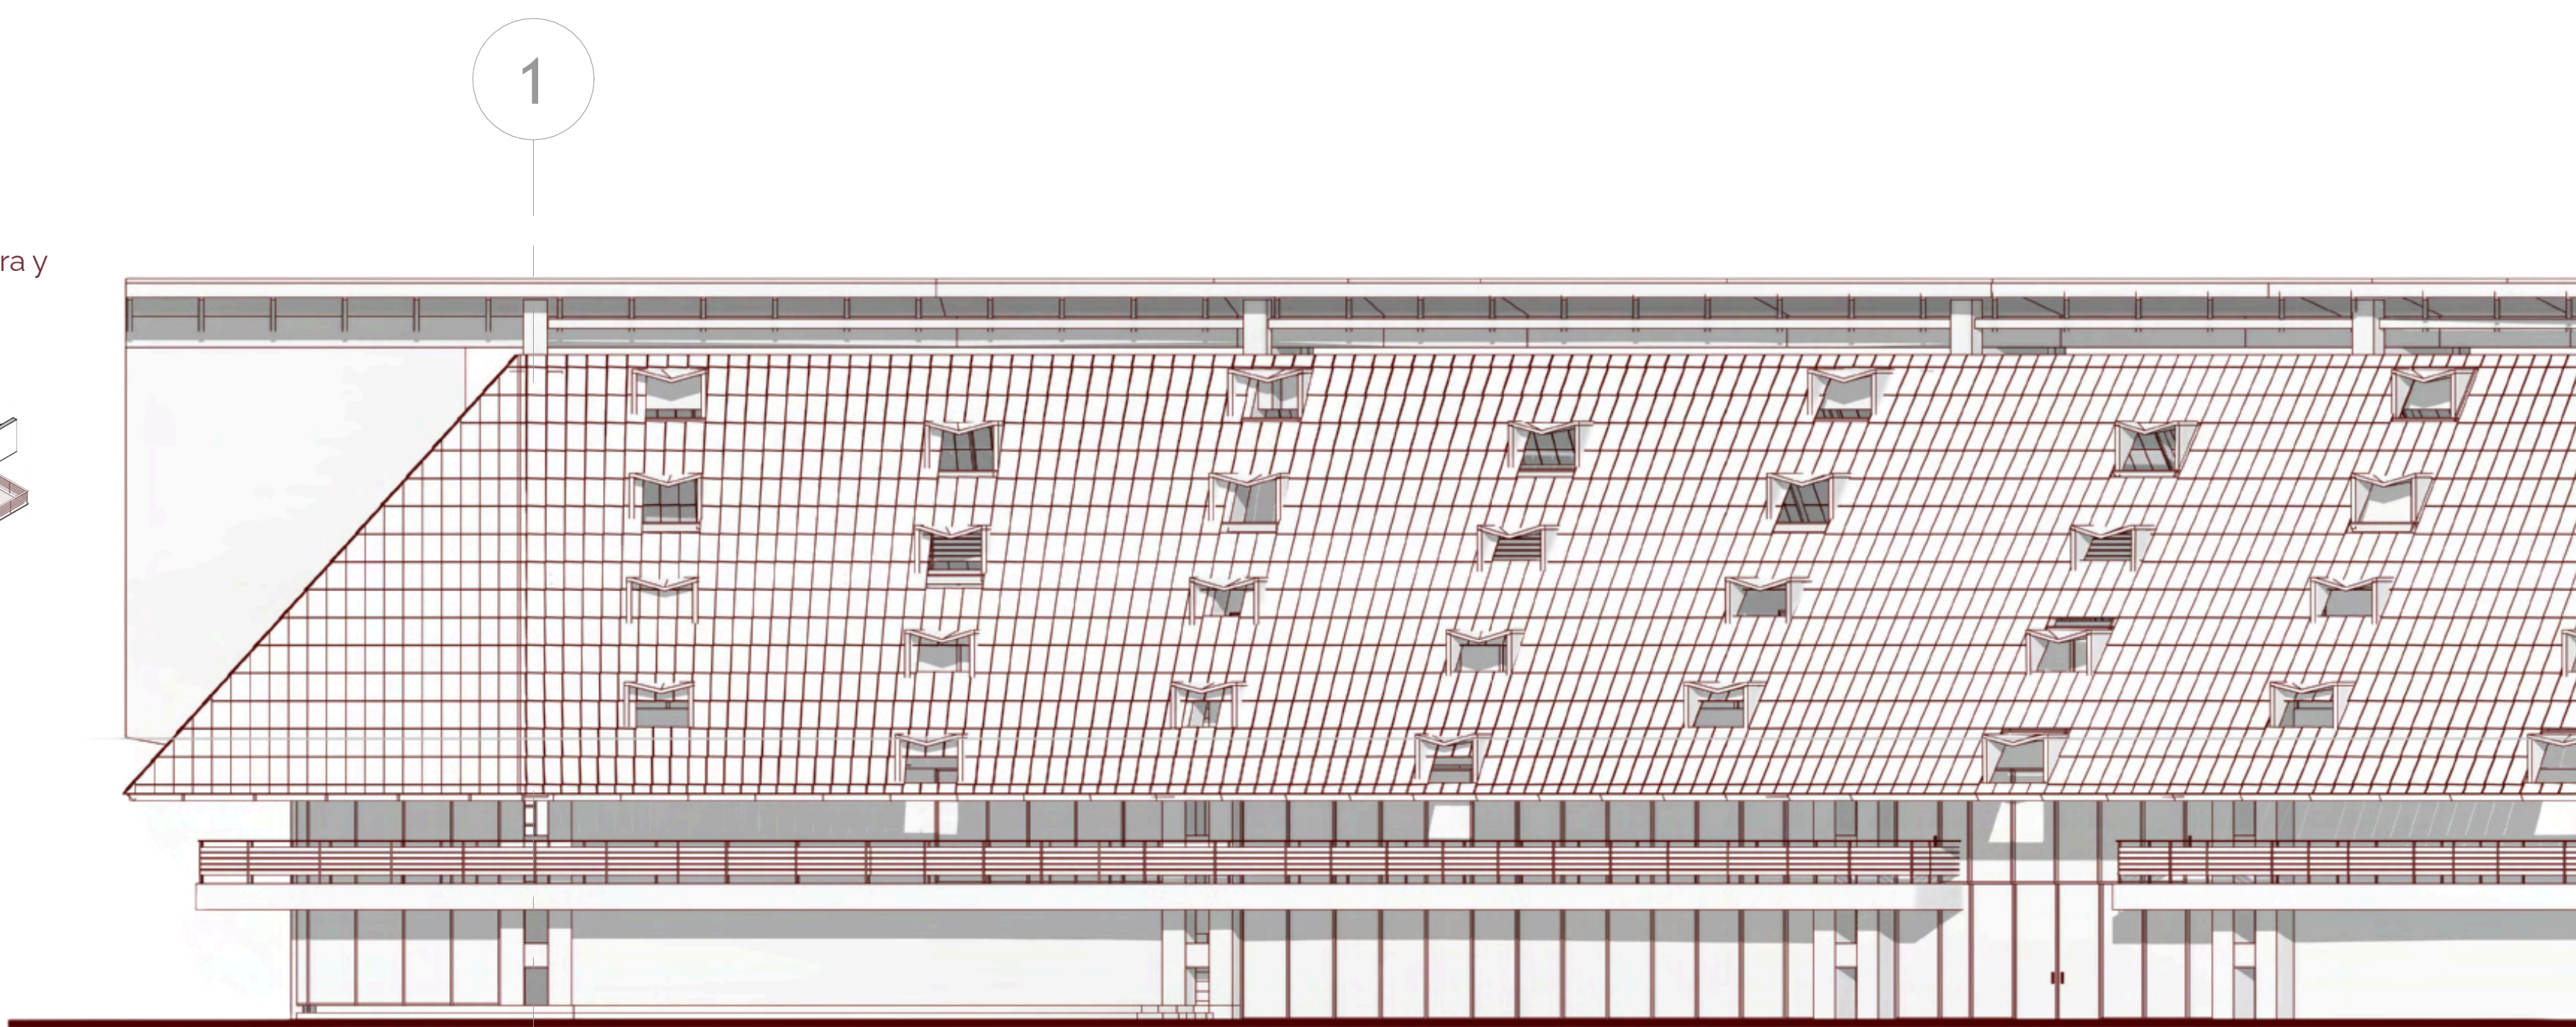



03 SEGUNDA PLANTA ESC 1: 200





LEYENDA

- | | | | | | | |
|--|---|---|---|---|------------------------------|---|
| 1. Taller arquitectura
101m ² | 2. Bodega talleres
20m ² | 3. Taller artes plasticas
80m ² | 4. Espacio gran formato
32m ² | 5. Taller audiovisual
52m ² | 6. Baños
20m ² | 7. Taller diseño de modas
76m ² |
| 8. Taller carpinteria y metales
148m ² | 9. Mirador/ estancia
140m ² | 10. Enfermeria
15m ² | Area total: 1.065m ² | | | |

04 CORTE TRANSVERSAL 2 ESC 1:200

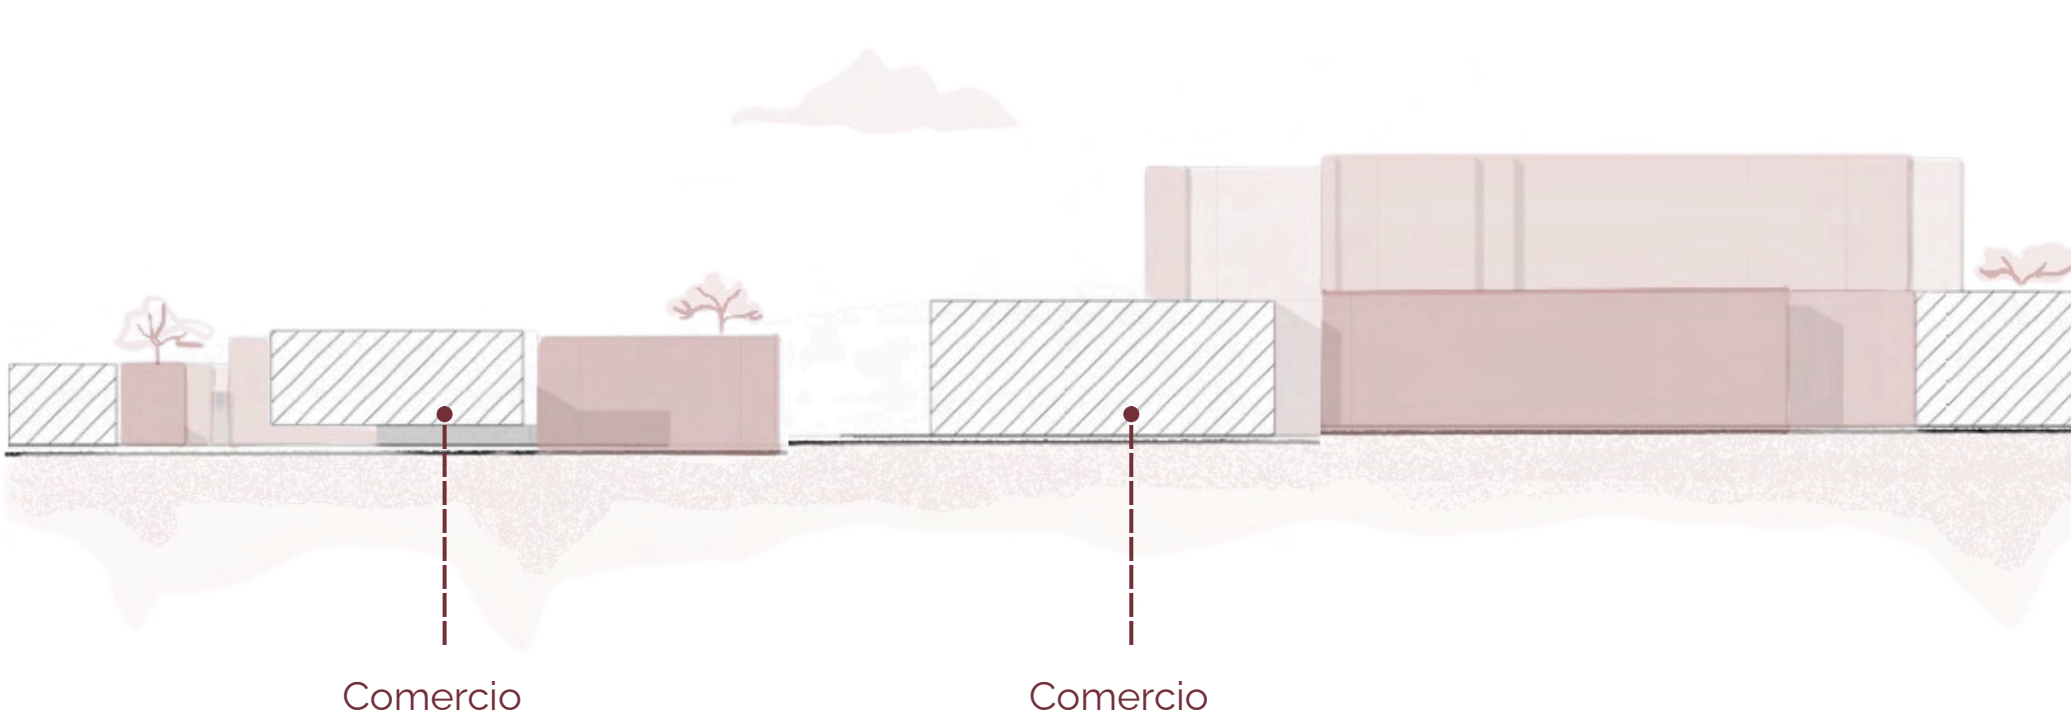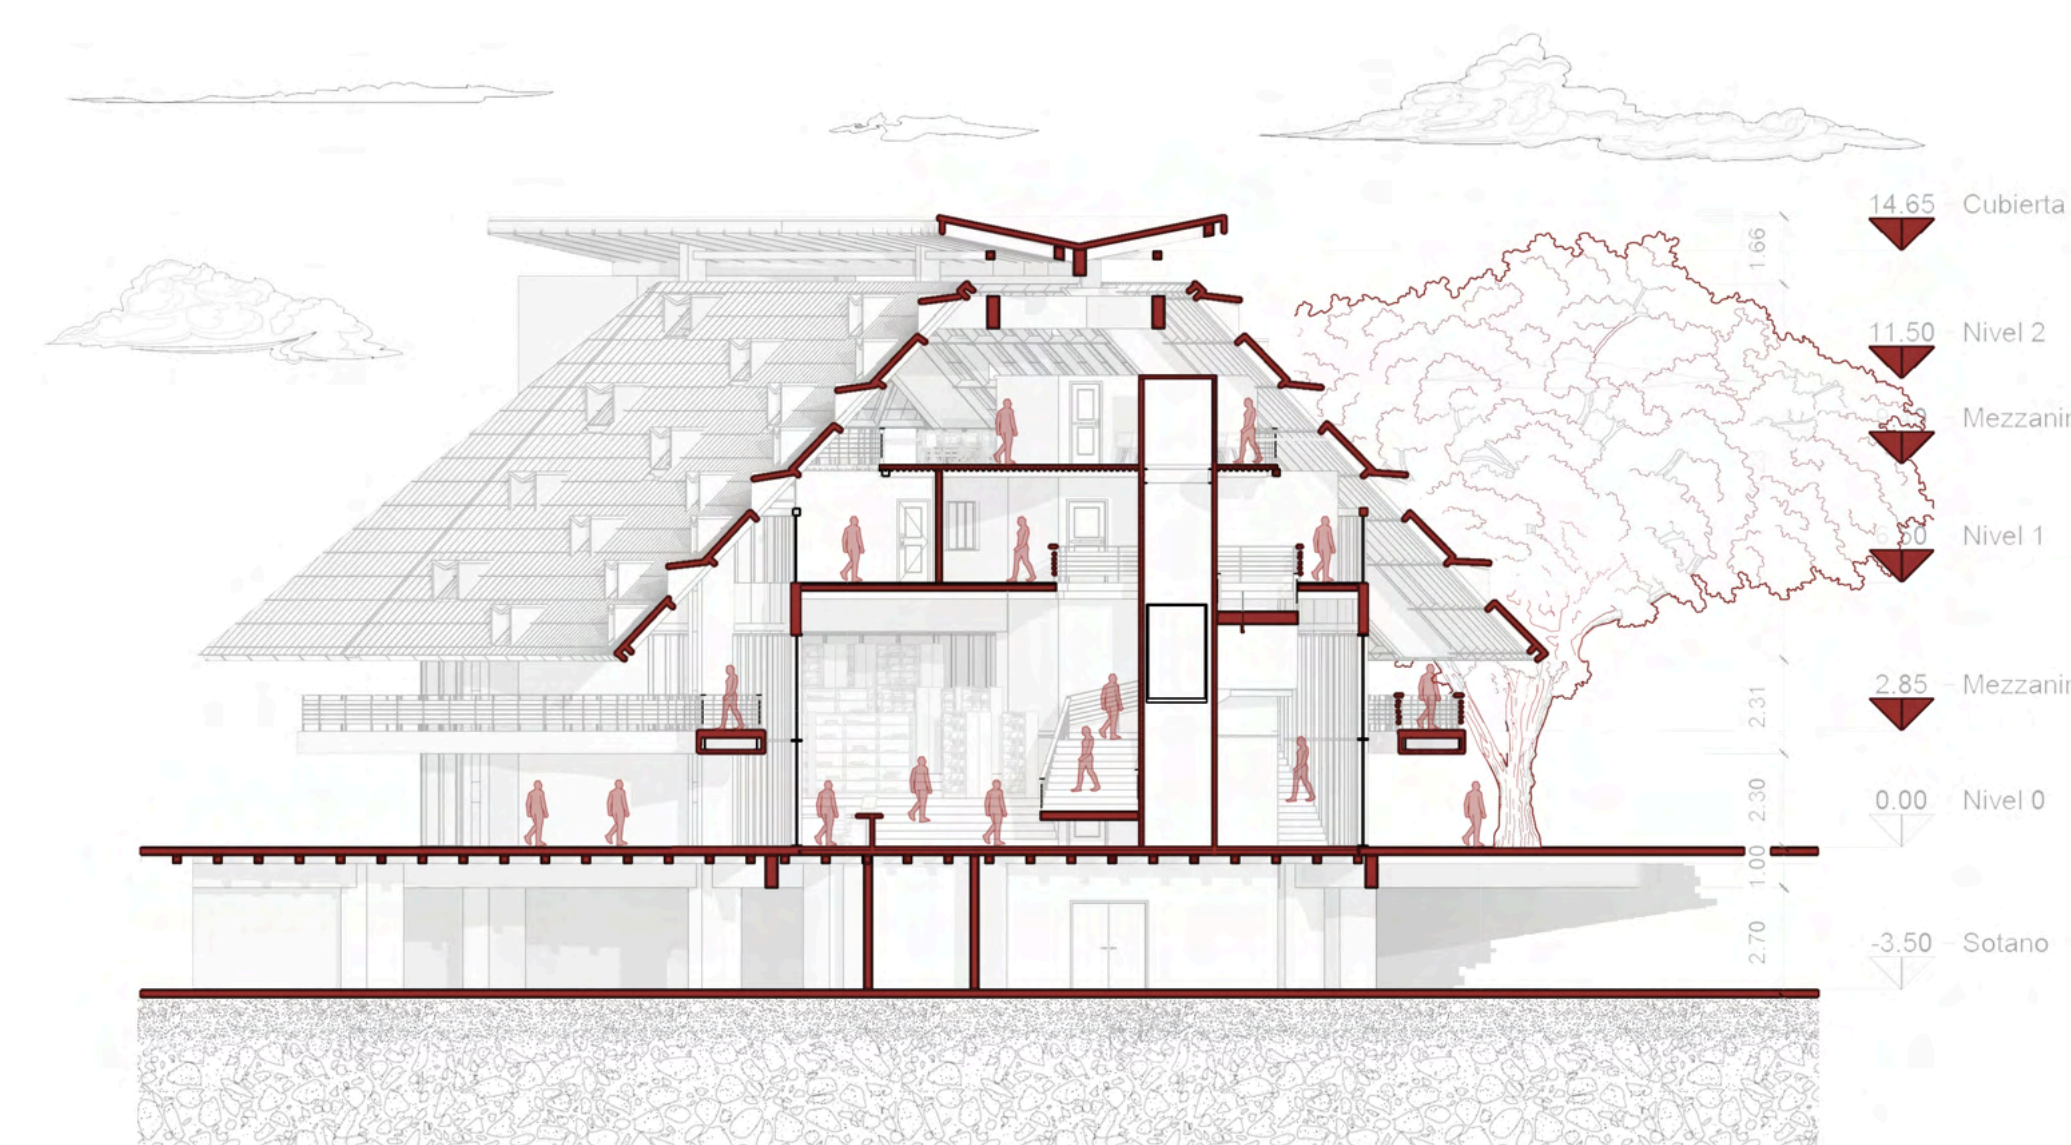


05 CORTE TRANSVERSAL 3 ESC 1:200

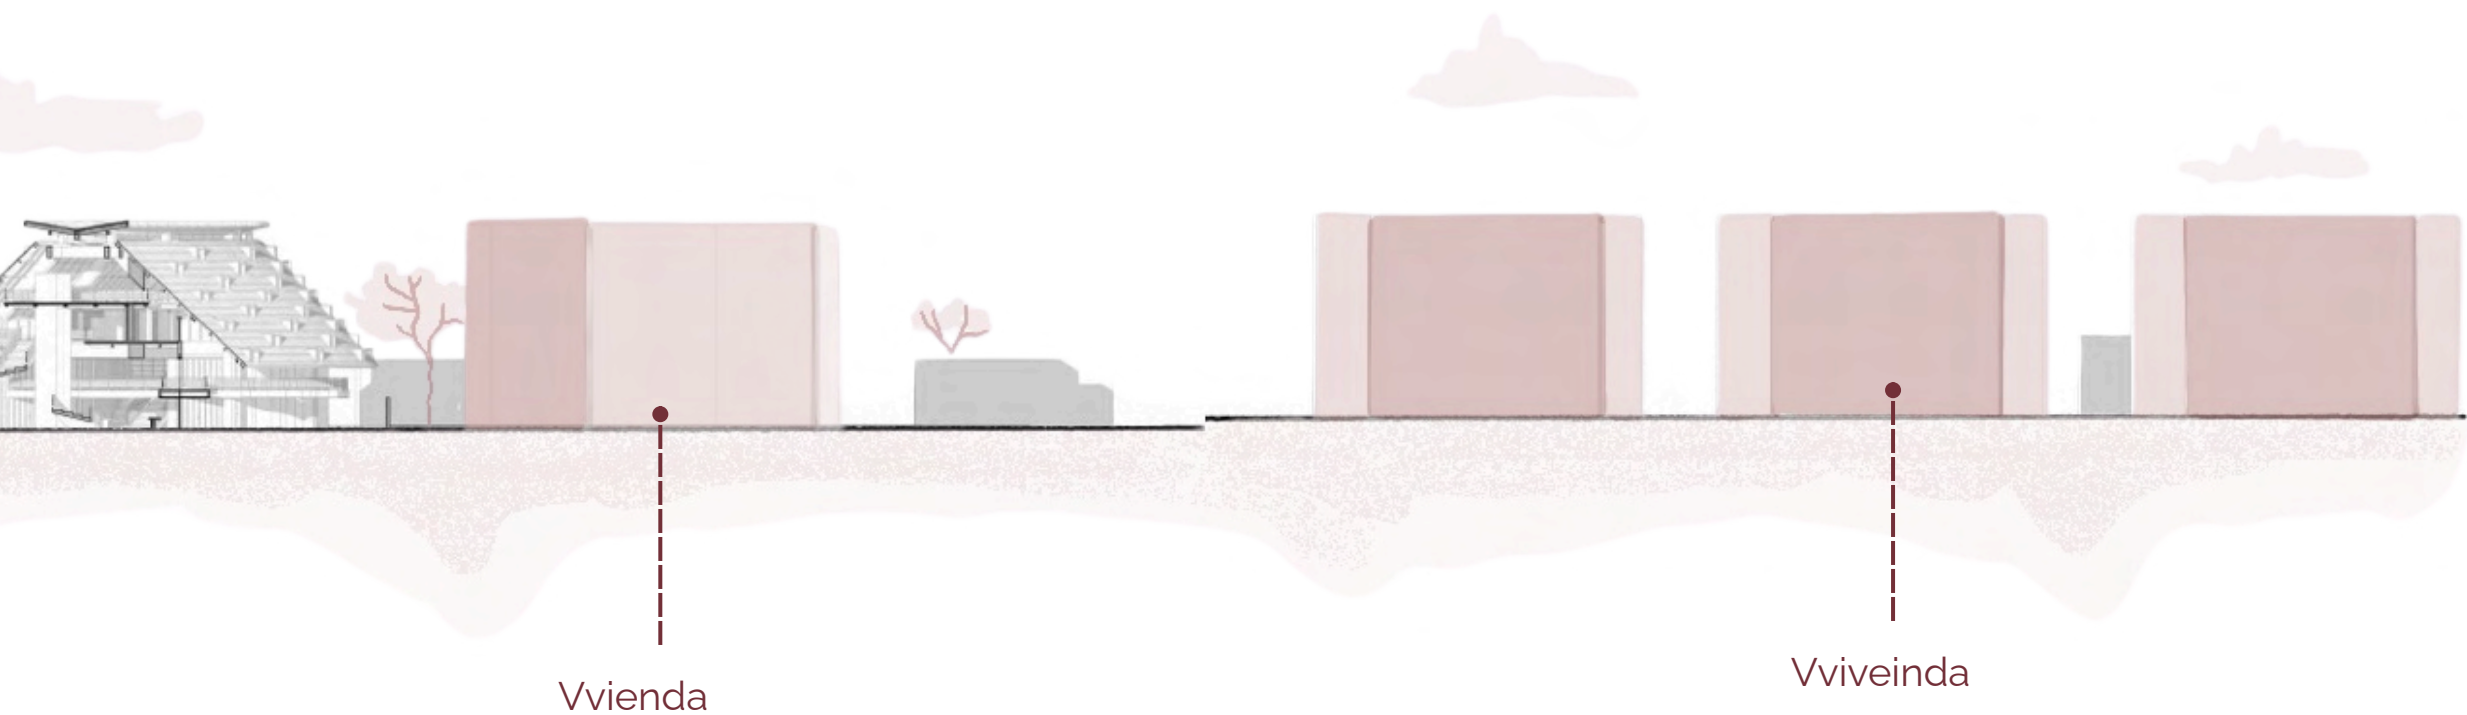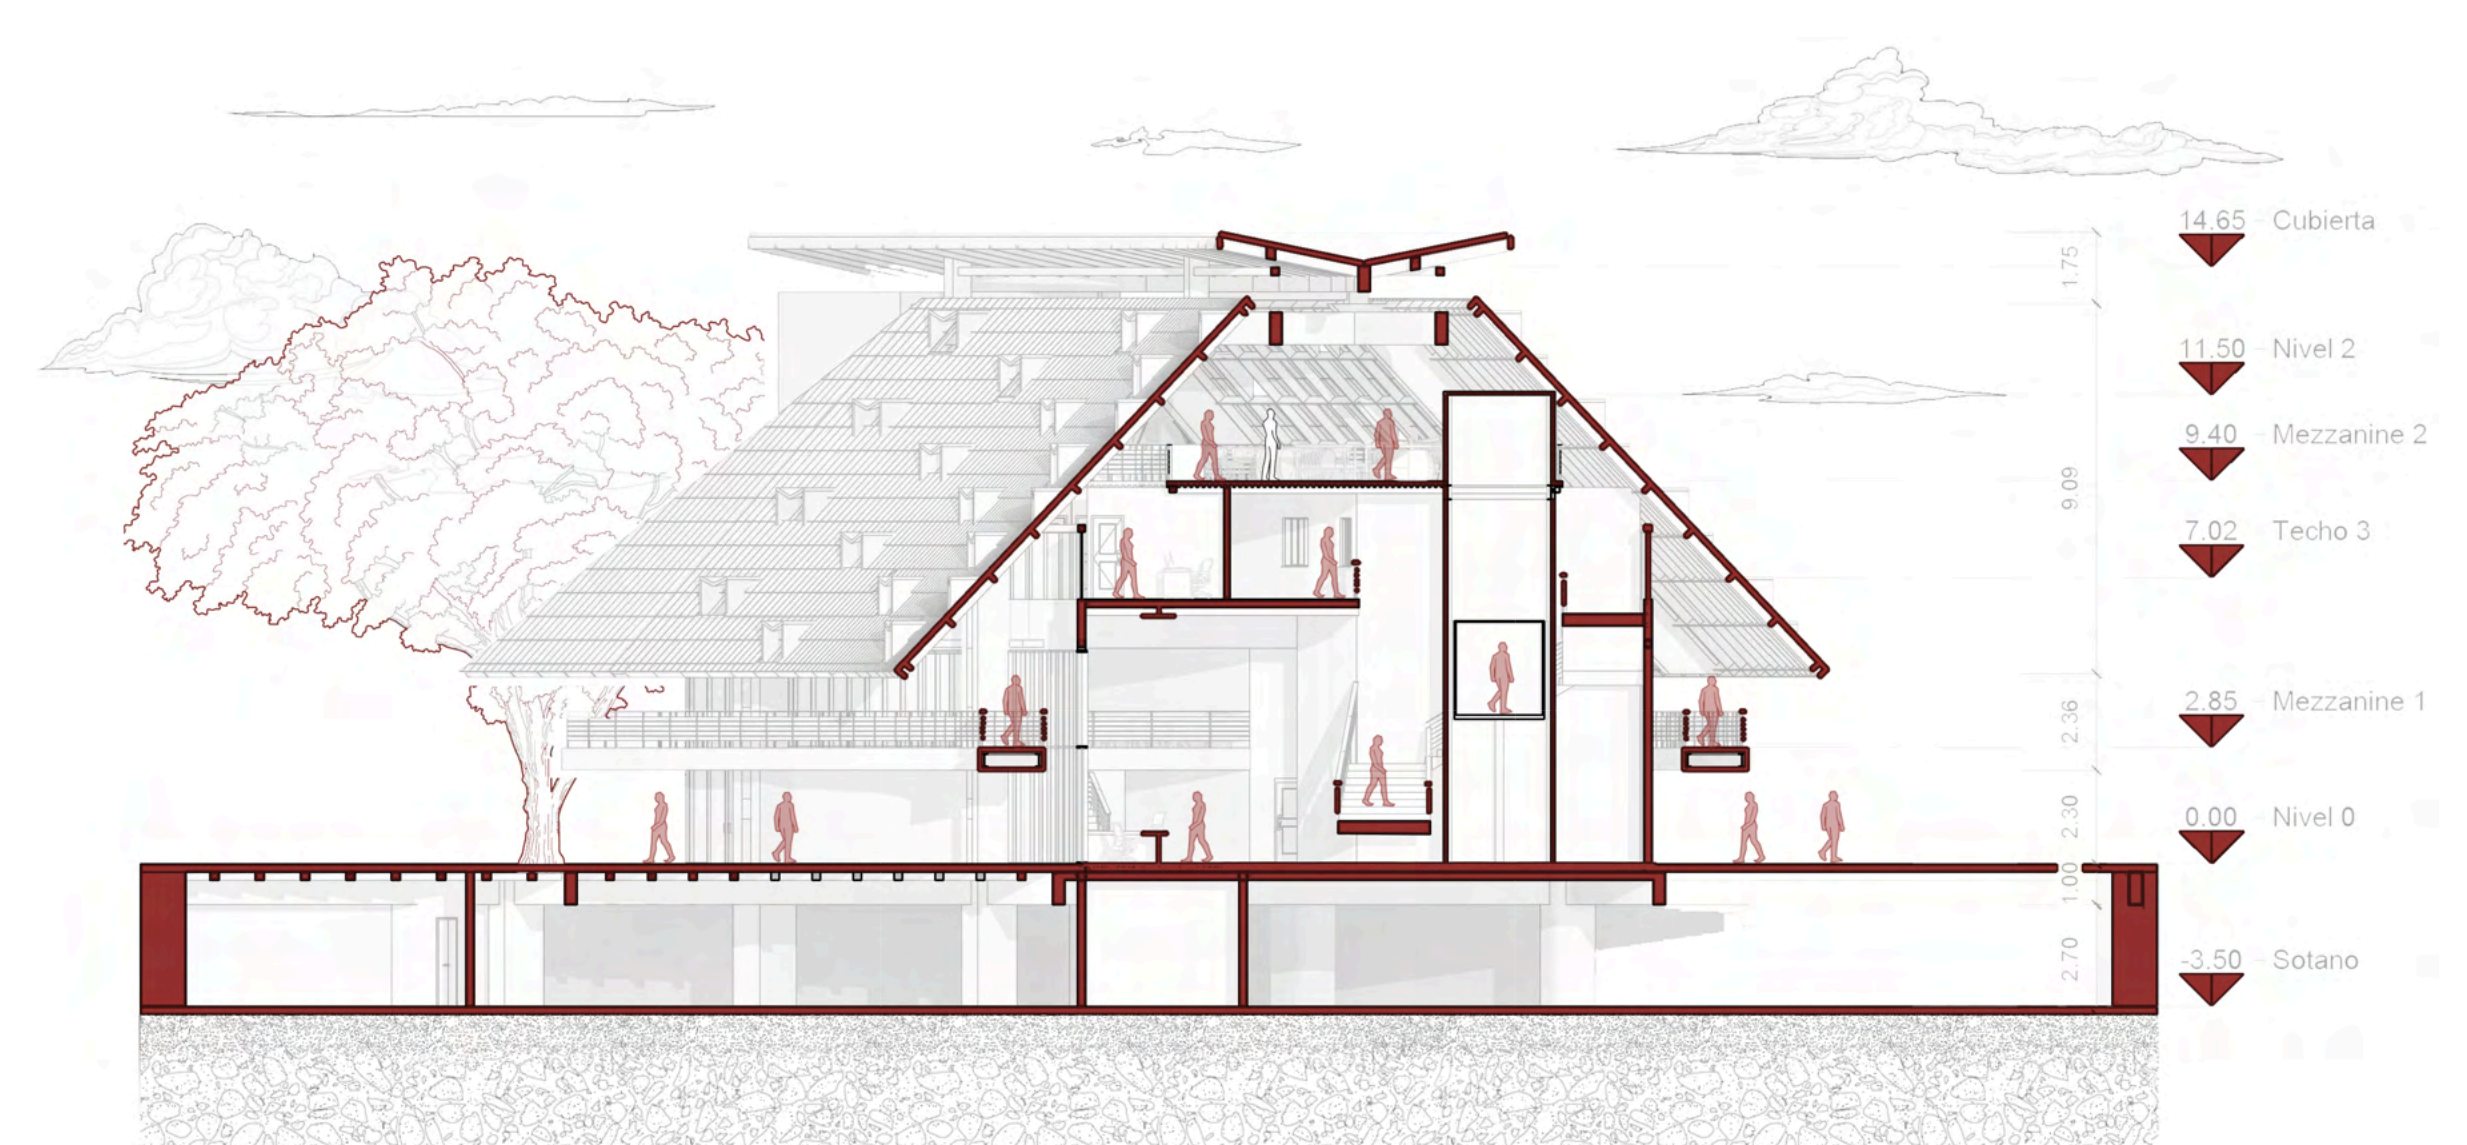




02 ZONIFICACIÓN

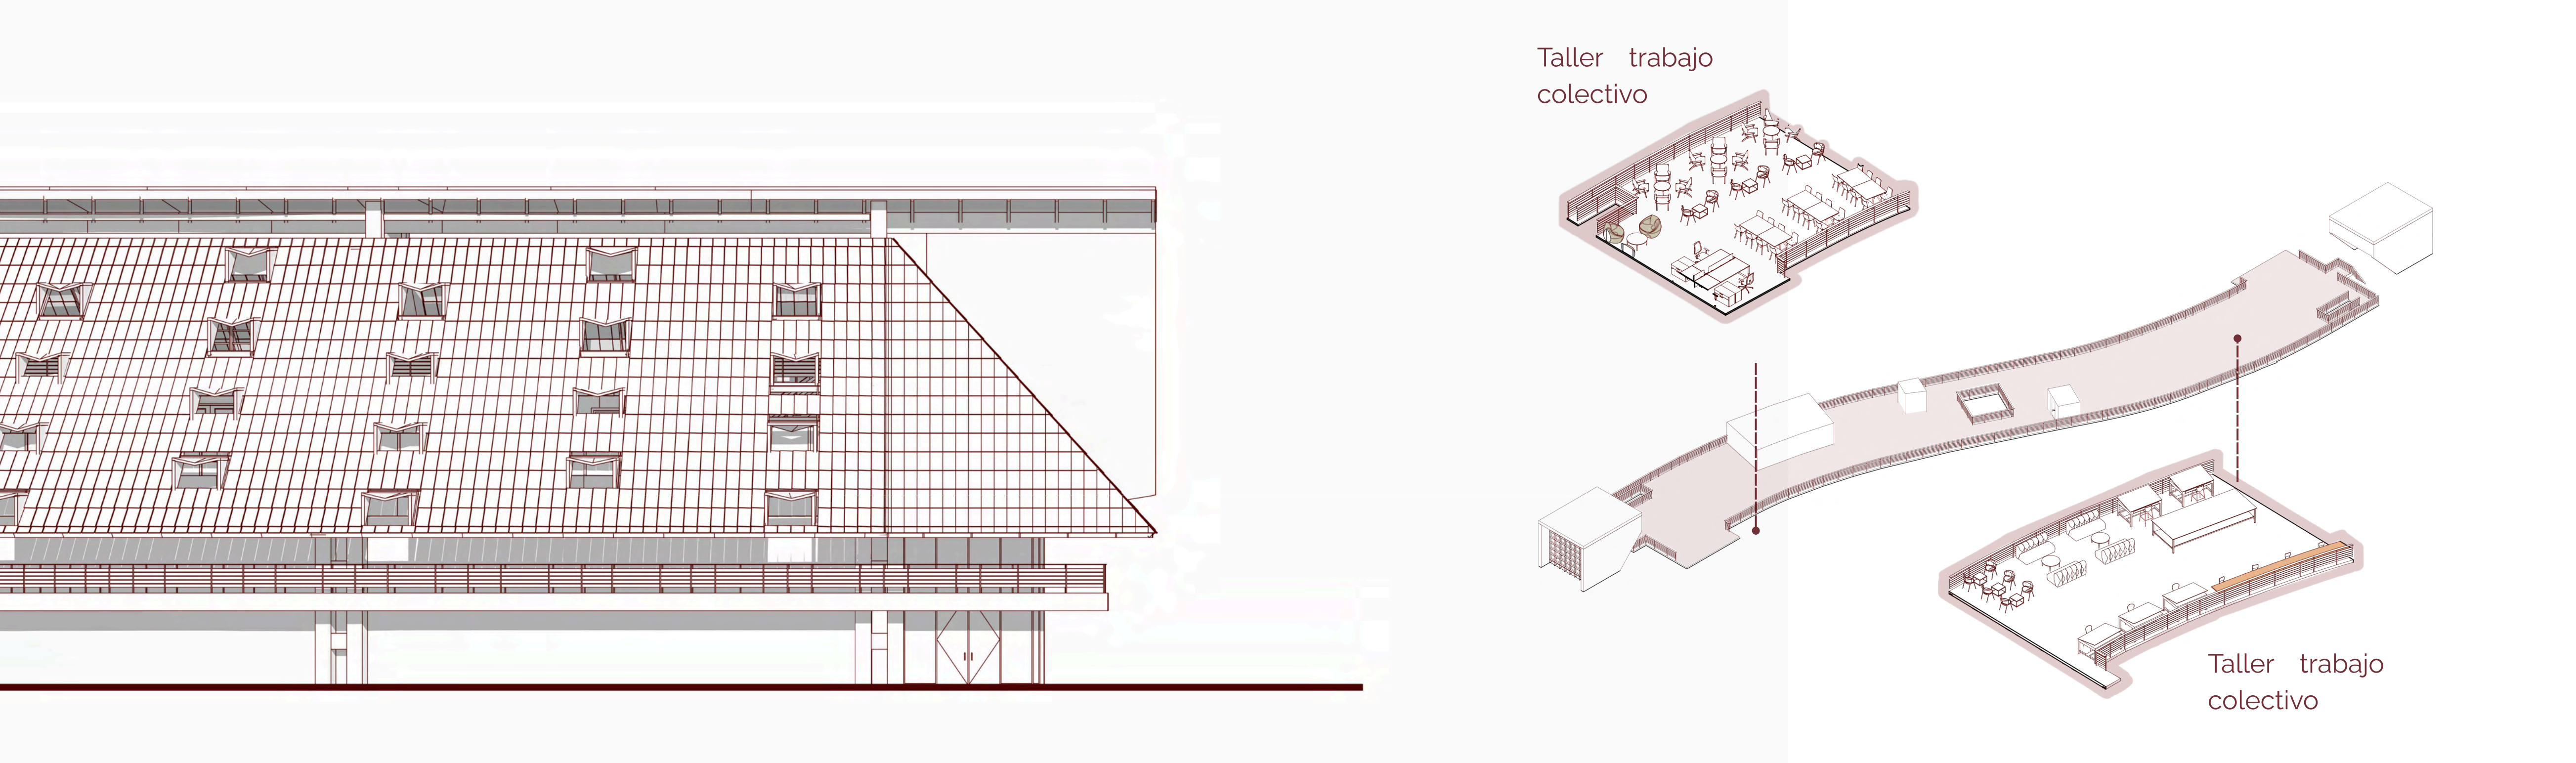

03 MEZANINE 2 ESC 1:200

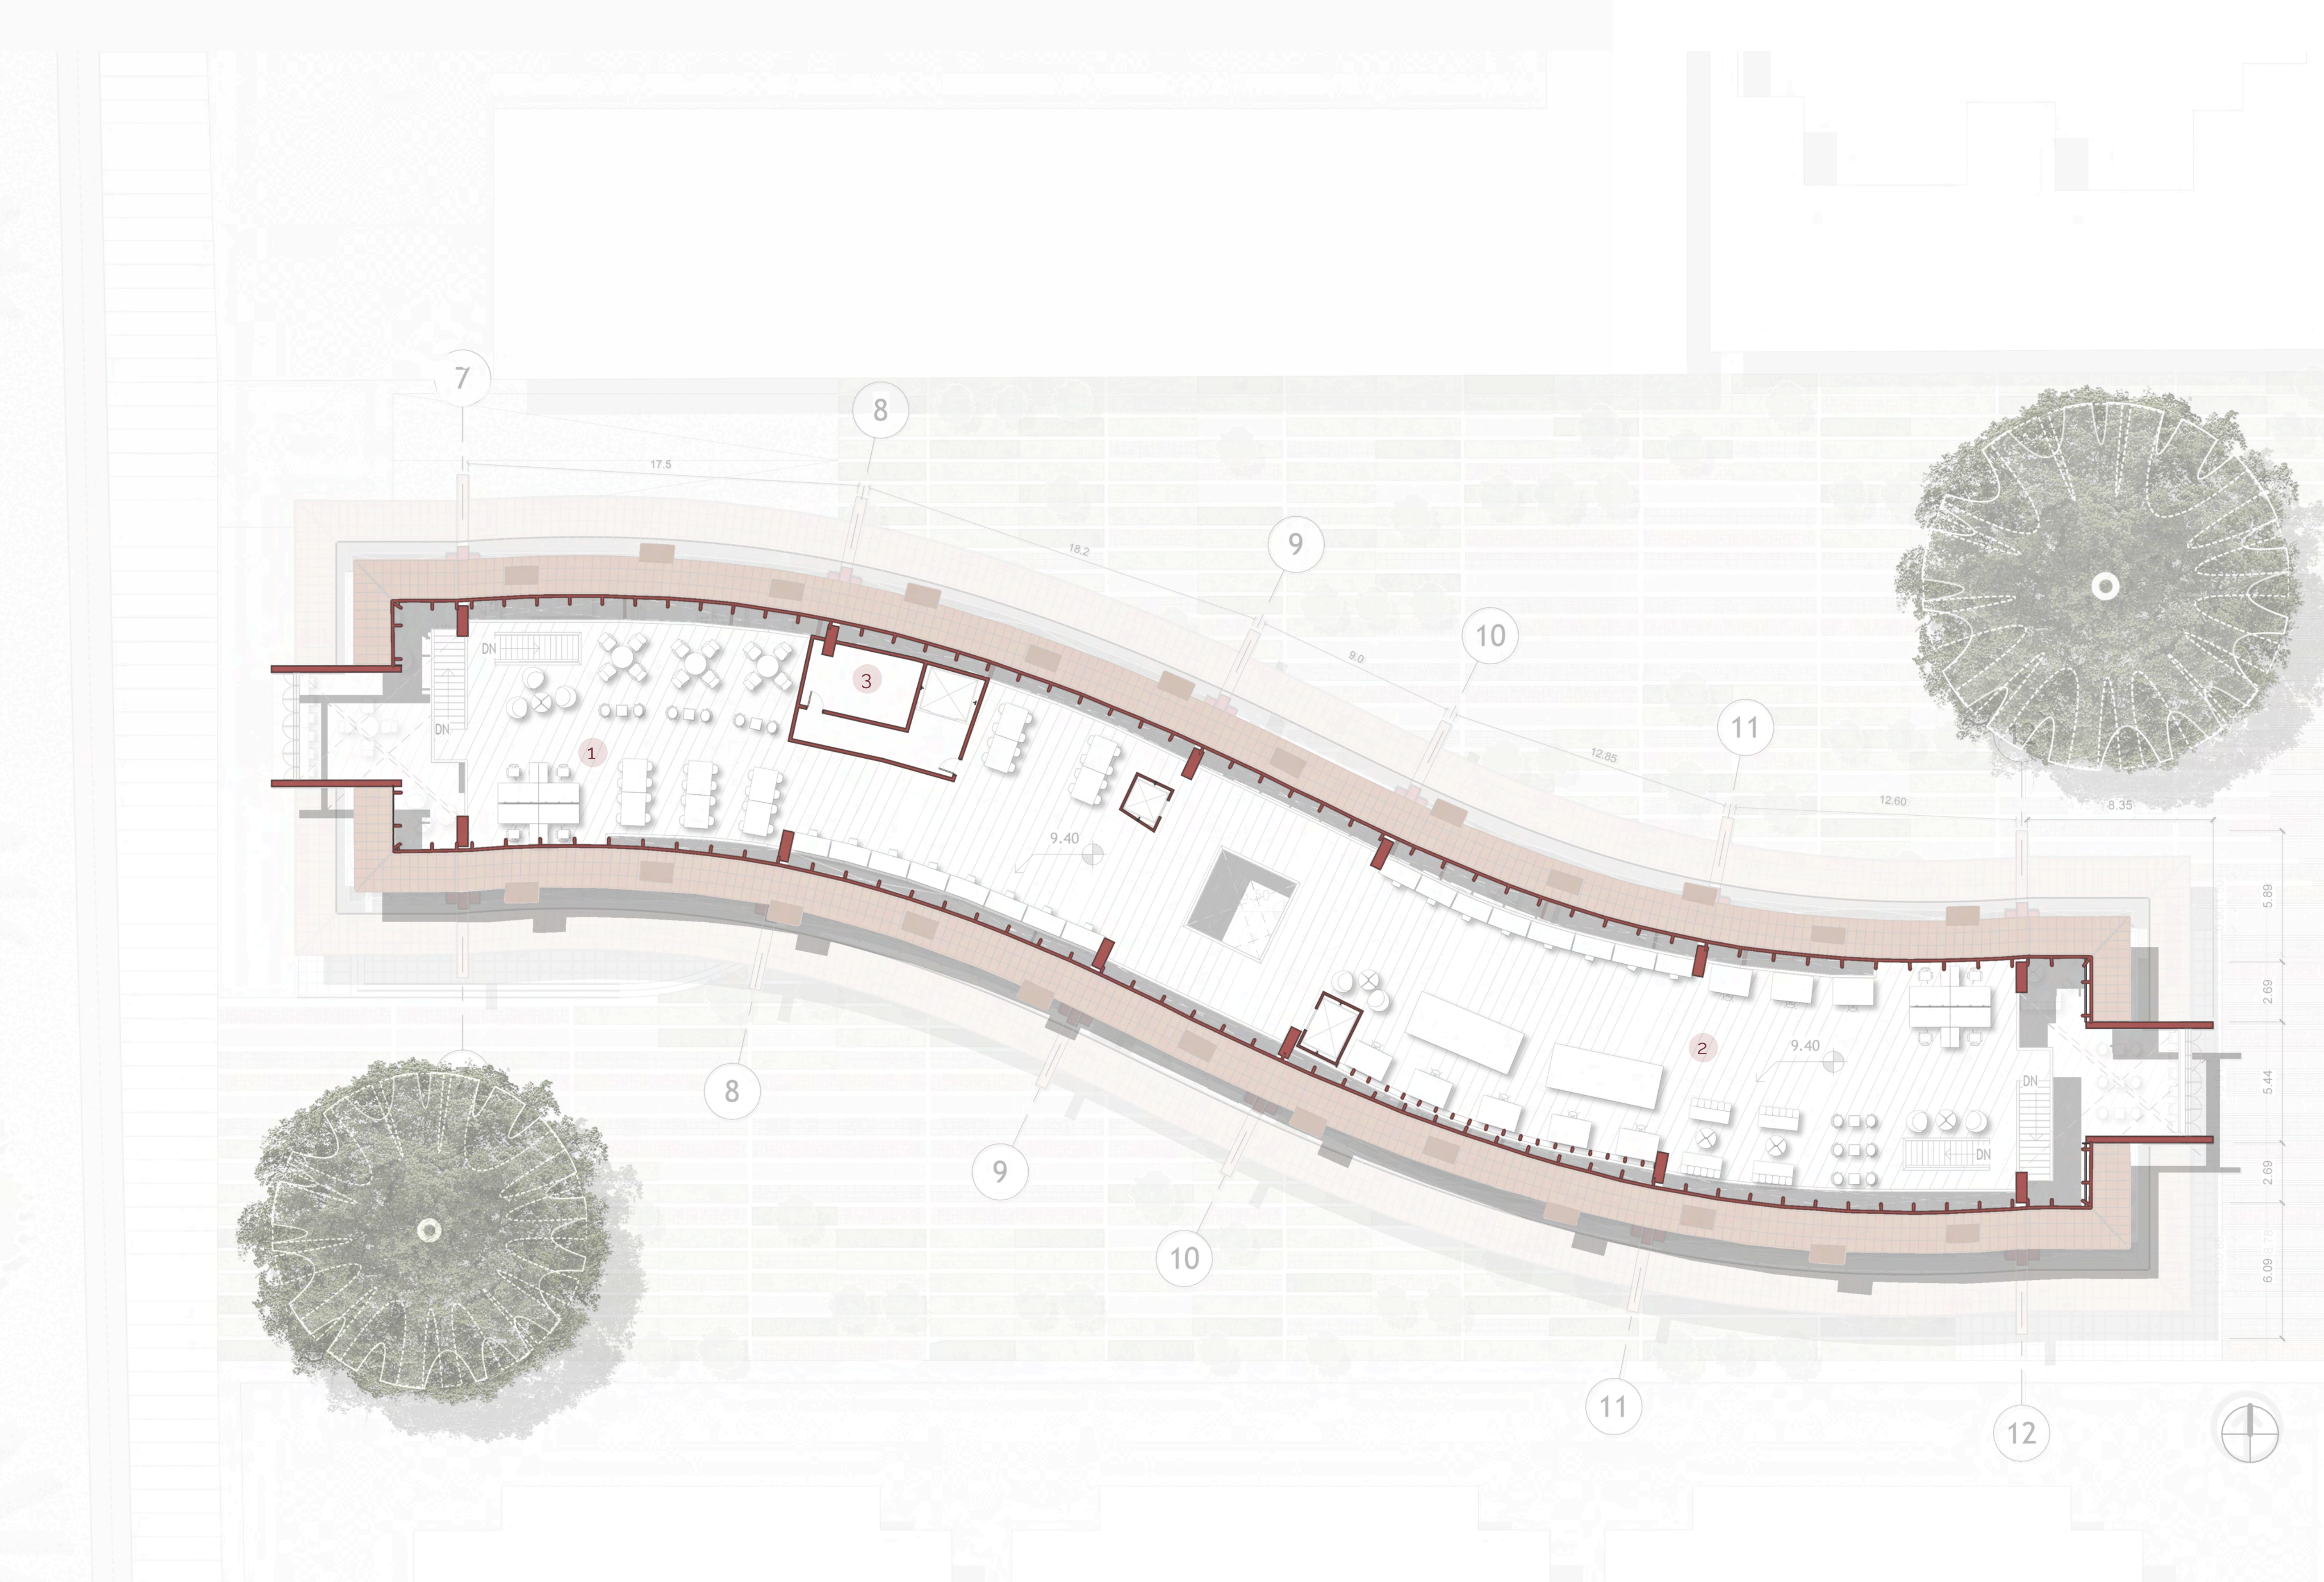

LEYENDA
1. Taller colectivo 667m2
2. Taller colectivo
2. Bodega taller 17m2
Area total: 704m2

04 CORTE FUGADO DE ACTIVIDAD

