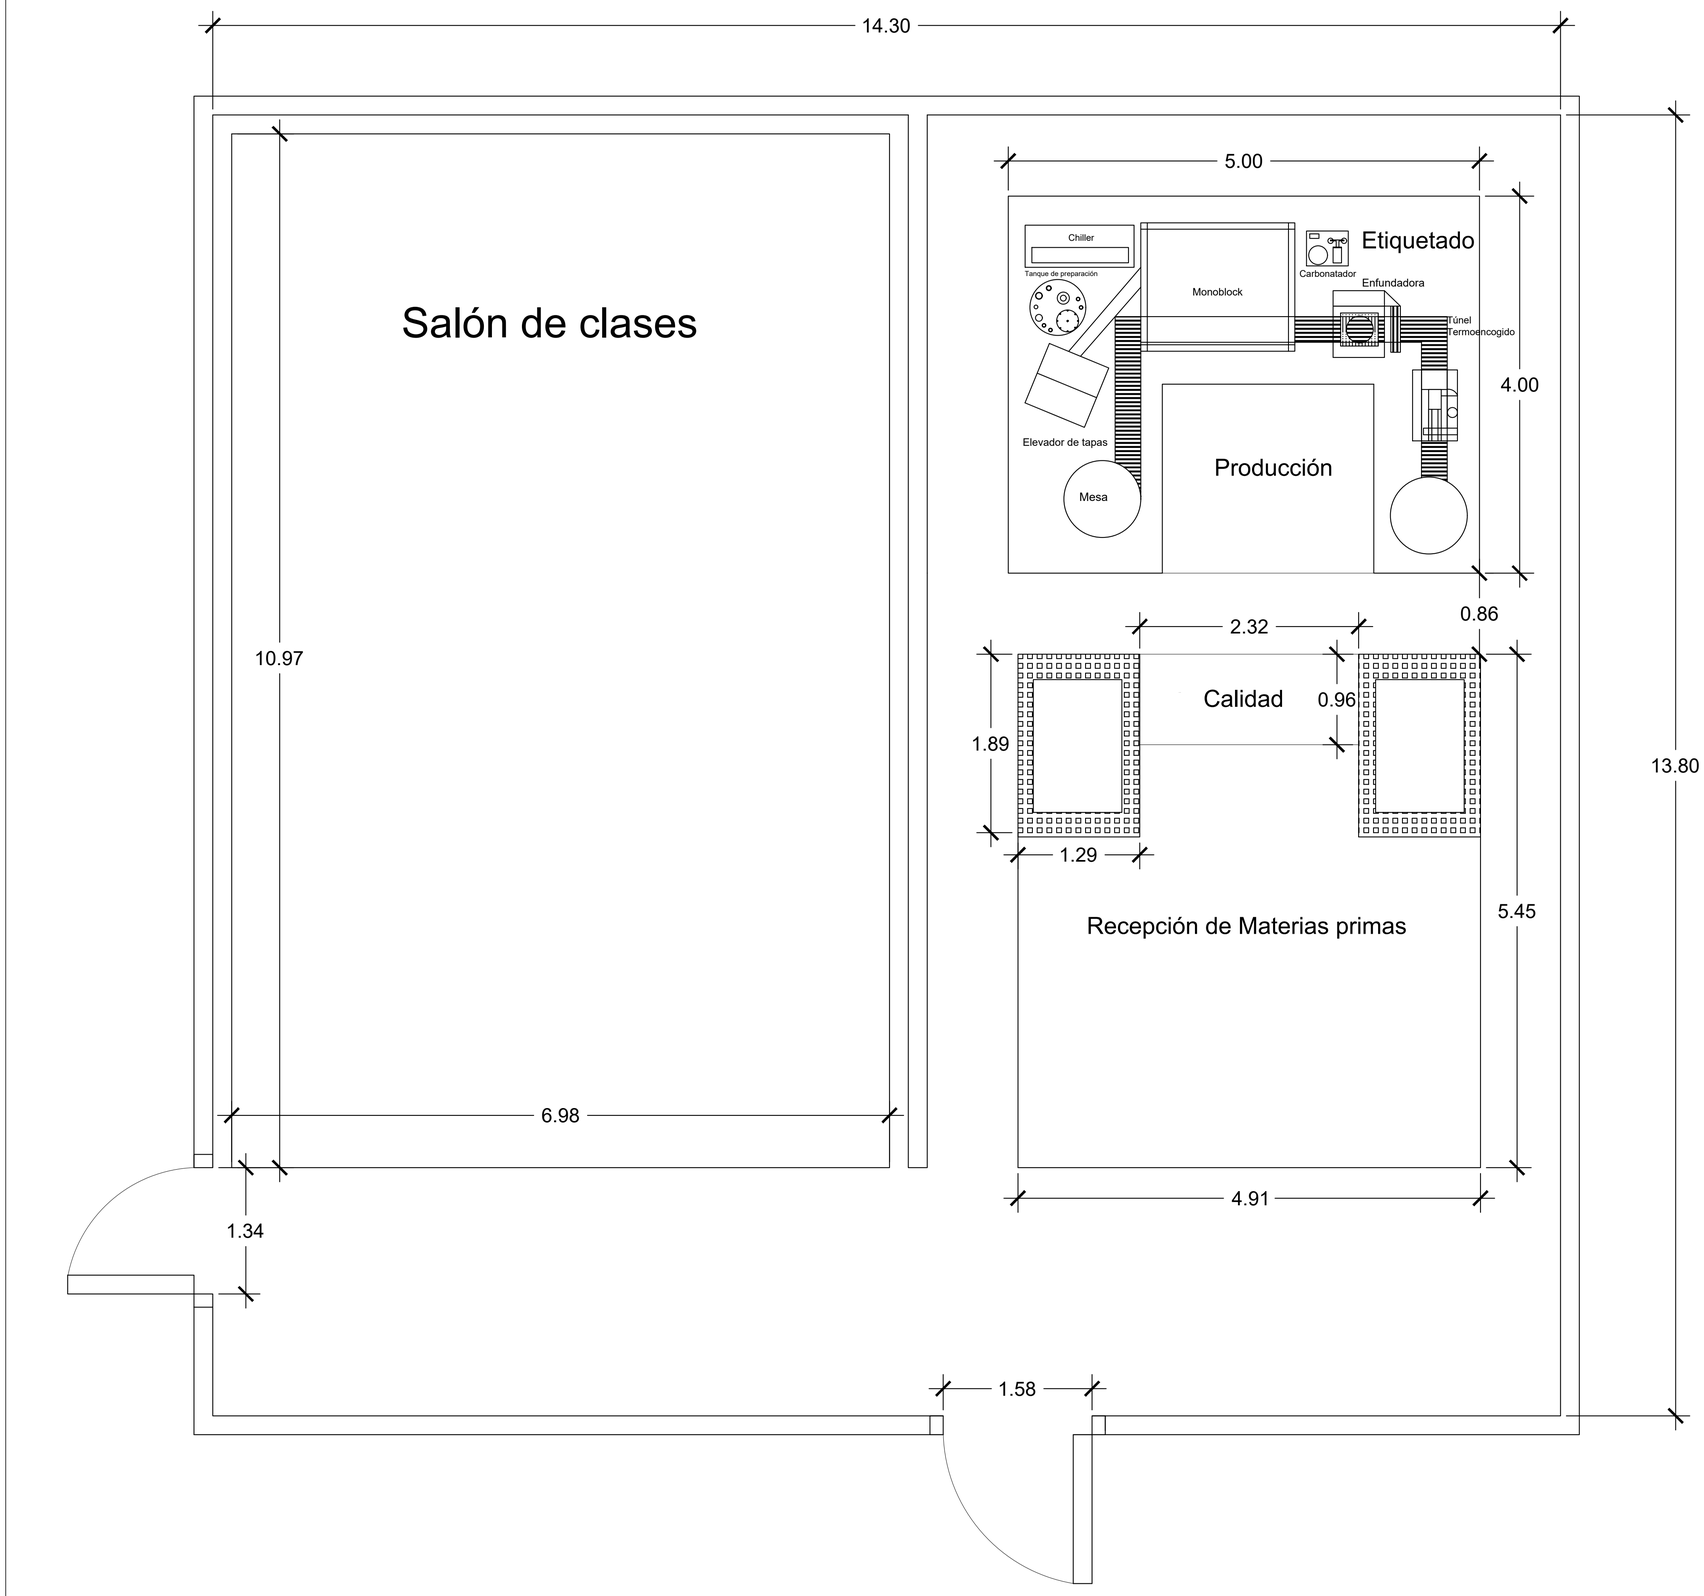
14.30
Salón de clases
10.97
6.98
1.34
5.00
Chiller
Tanque de preparación
Monoblock
Carbonatador
Etiquetado
Enfundadora
Túnel
Termoencogido
4.00
Elevador de tapas
Producción
Mesa
0.86
2.32
Calidad
0.96
1.89
1.29
Recepción de Materias primas
5.45
4.91
13.80
1.58