

- 1

Mercaplaza: Centro de distribución de frutas y verduras.*
- 2

Parqueadero para vehículos.
- 3

Estación del Ferrocarril
- 4

Puente de Ferrocarriles del Pacífico y plaza del tren.
- 5



Plaza de abordaje de transportes intermunicipales populares: Gualas, chivas y motorratones.*
- 6

AlmaCafé: Bodegas de almacenamiento de la Asociación de Caficultores del Centro del Valle.*
- 7

Bloques de vivienda.
- 8

Hundimiento vehicular.

*Espacios existentes.

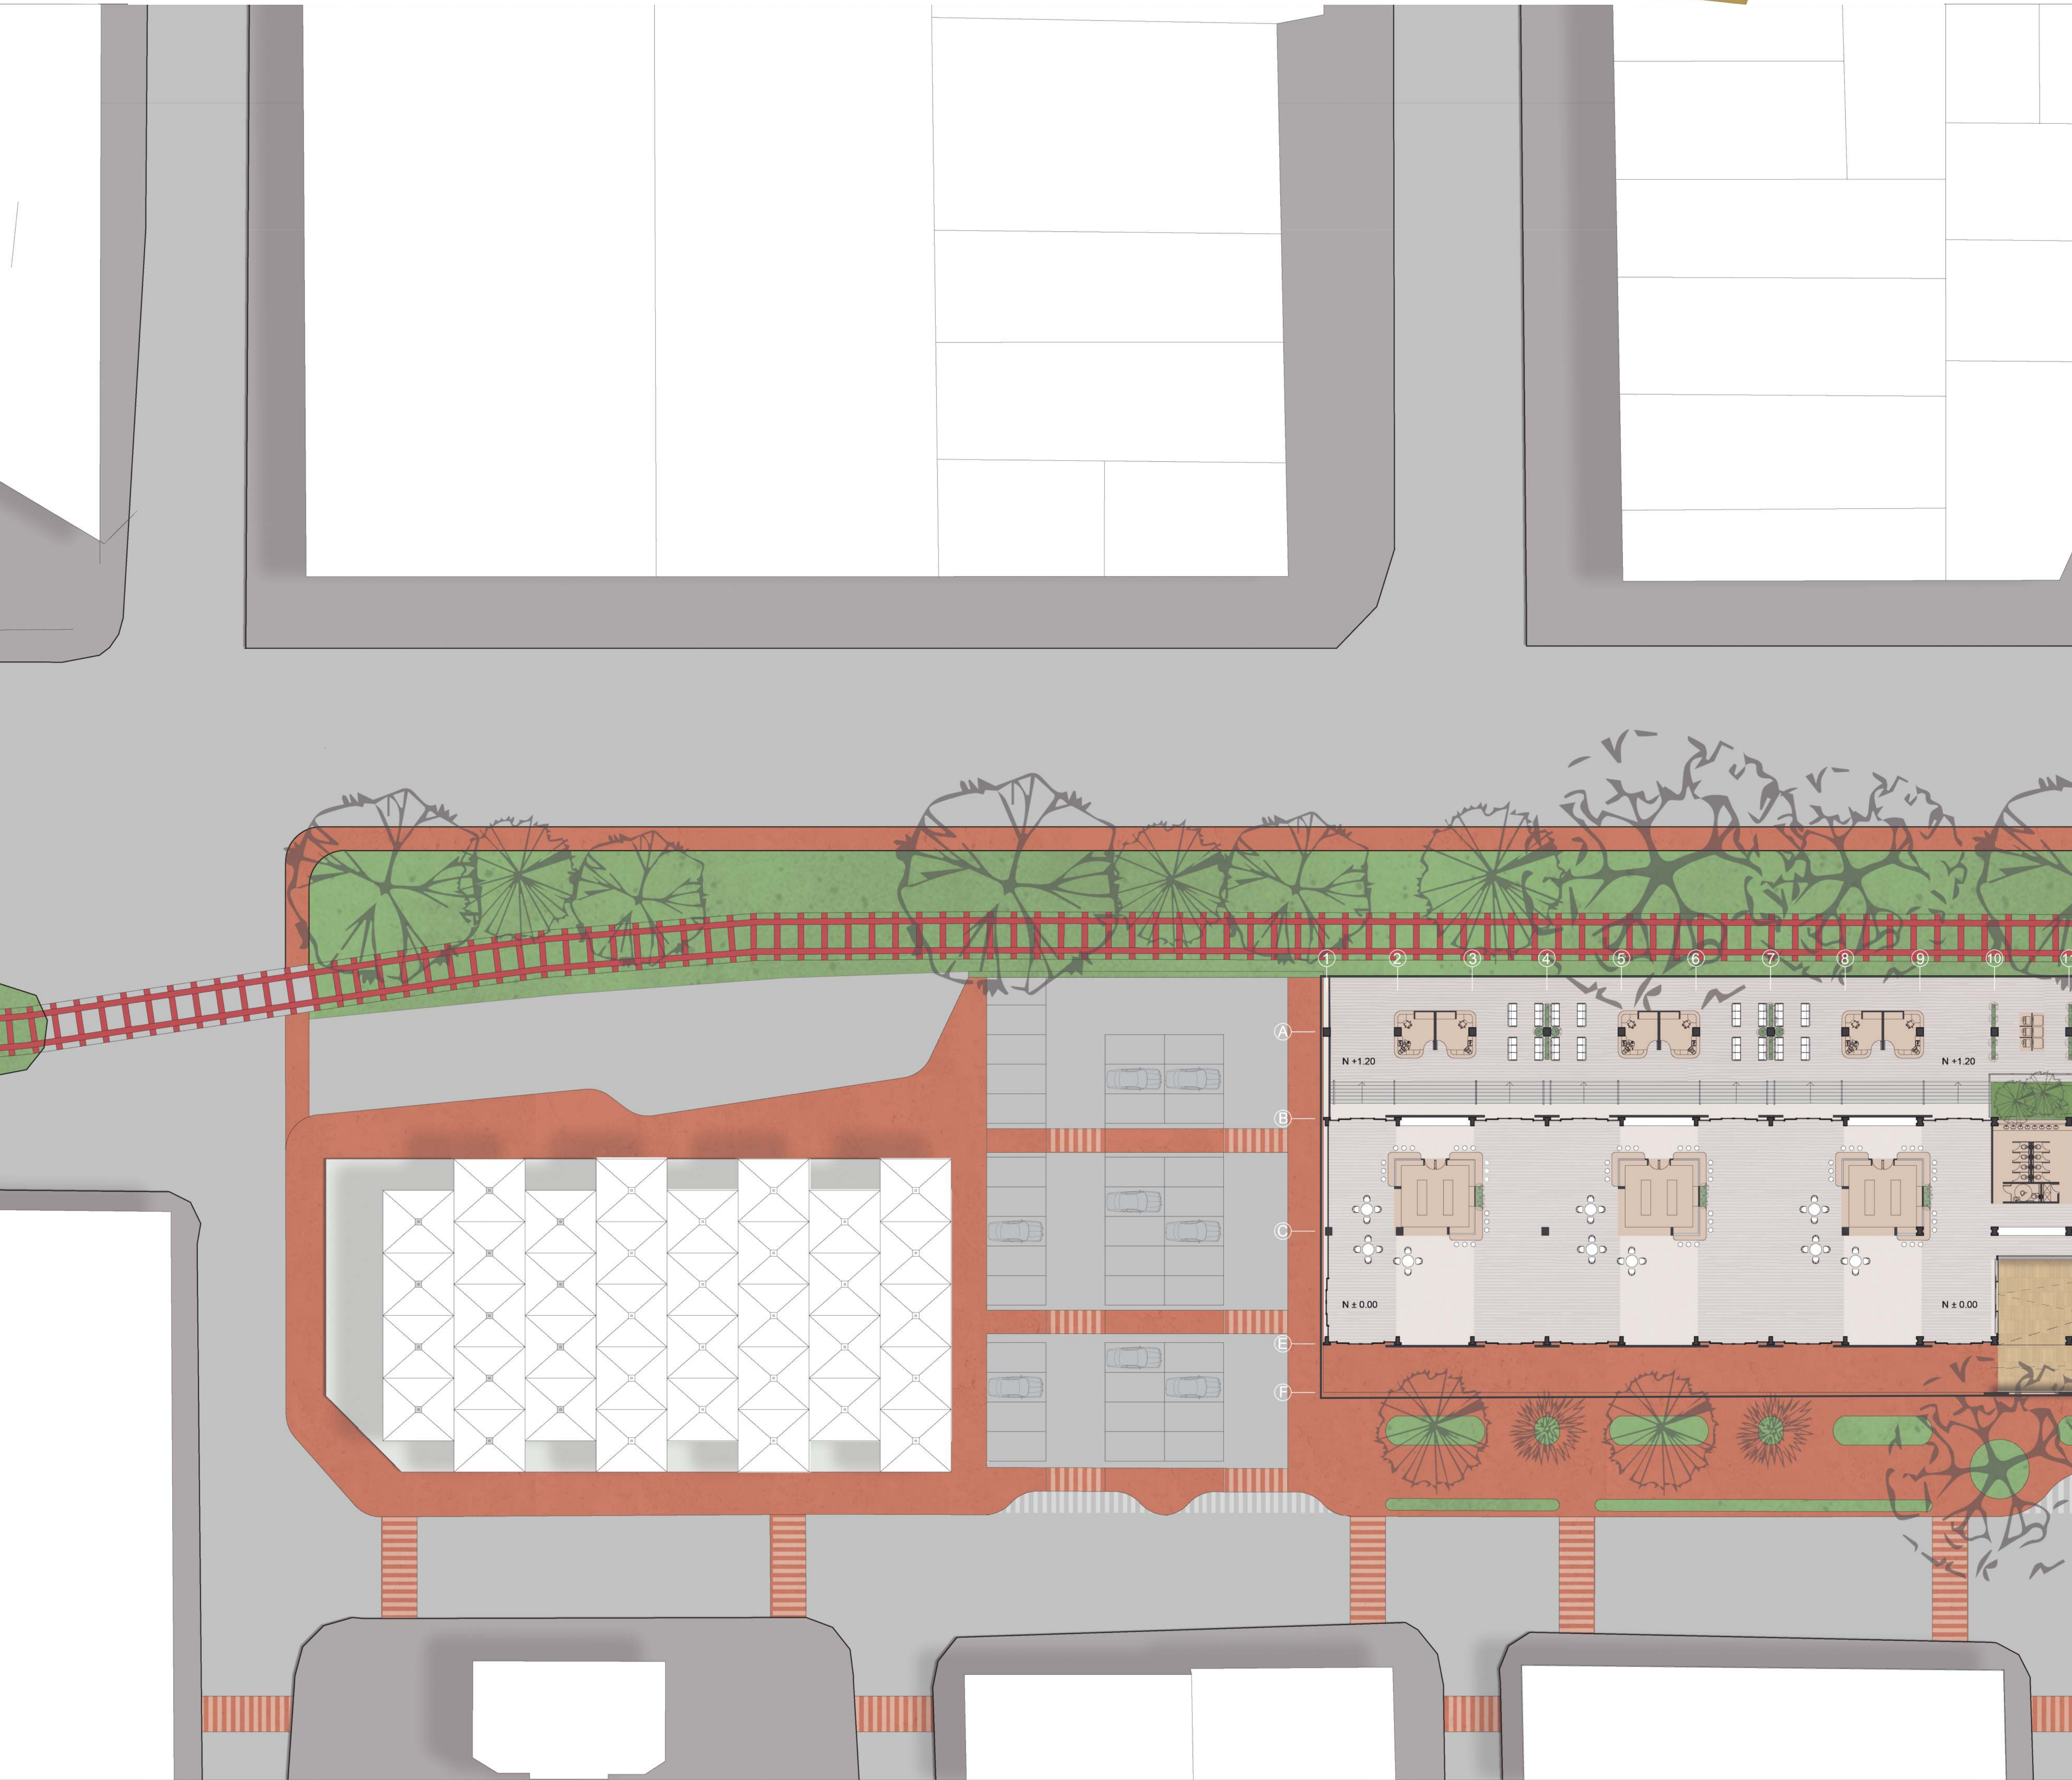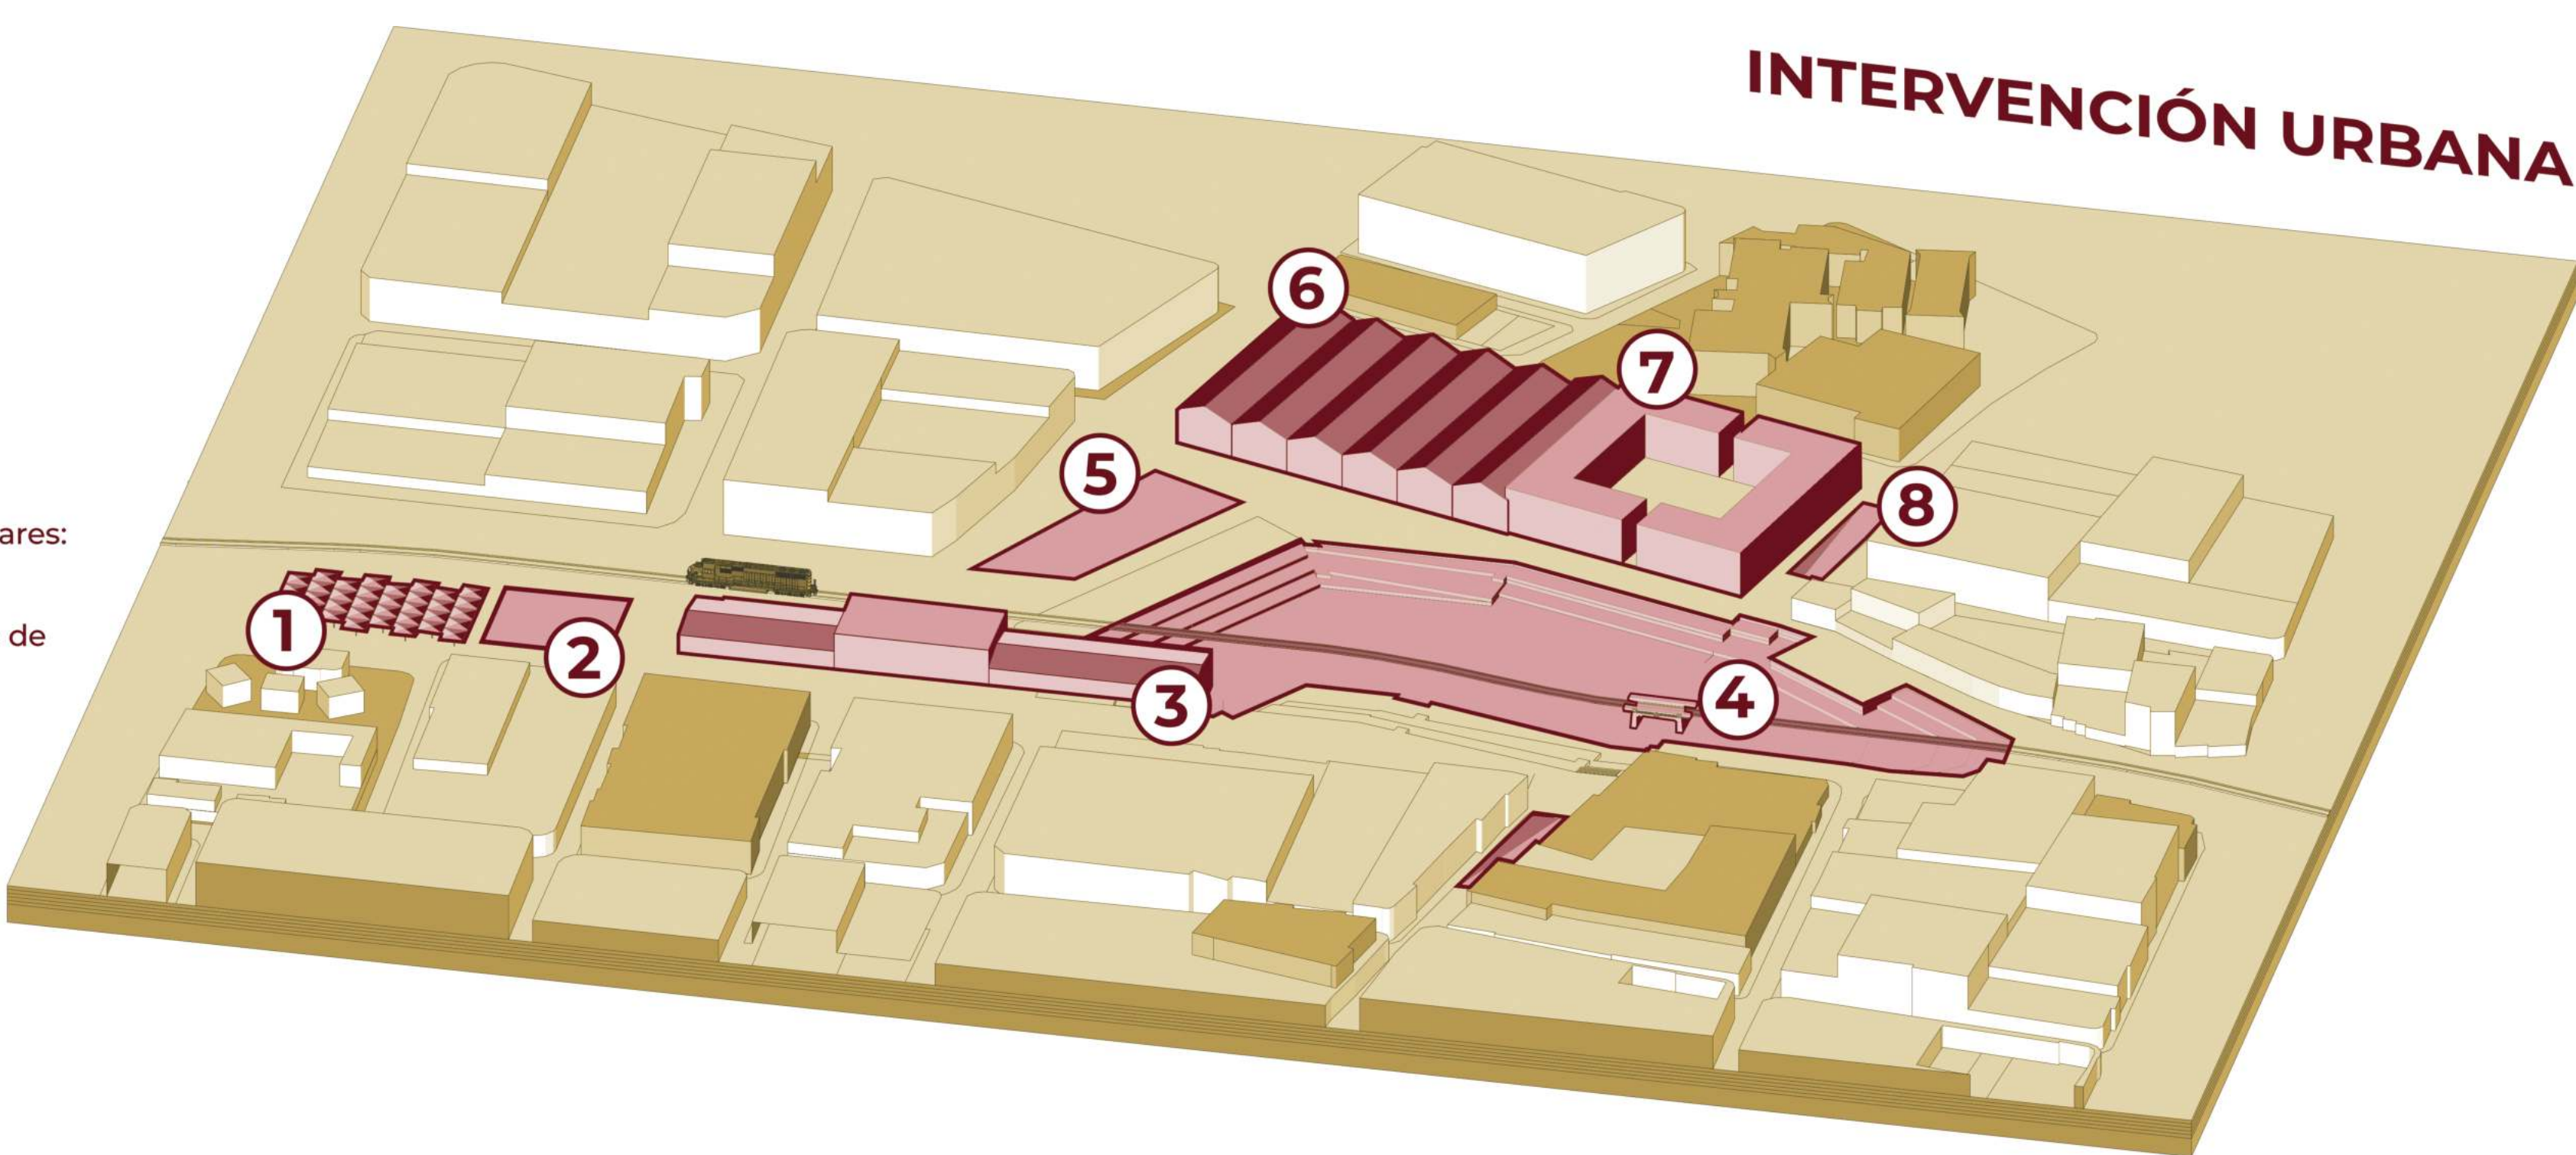

Planta Pública
ESC 1 : 250