





Planta Nivel - 4.00 M
ESC 1 : 250
Acceso al espacio público, programa cultural y educativo



Planta Nivel ± 0.00 M
ESC 1 : 250
Acceso principal hacia plataforma del tren, programa comercial y servicios

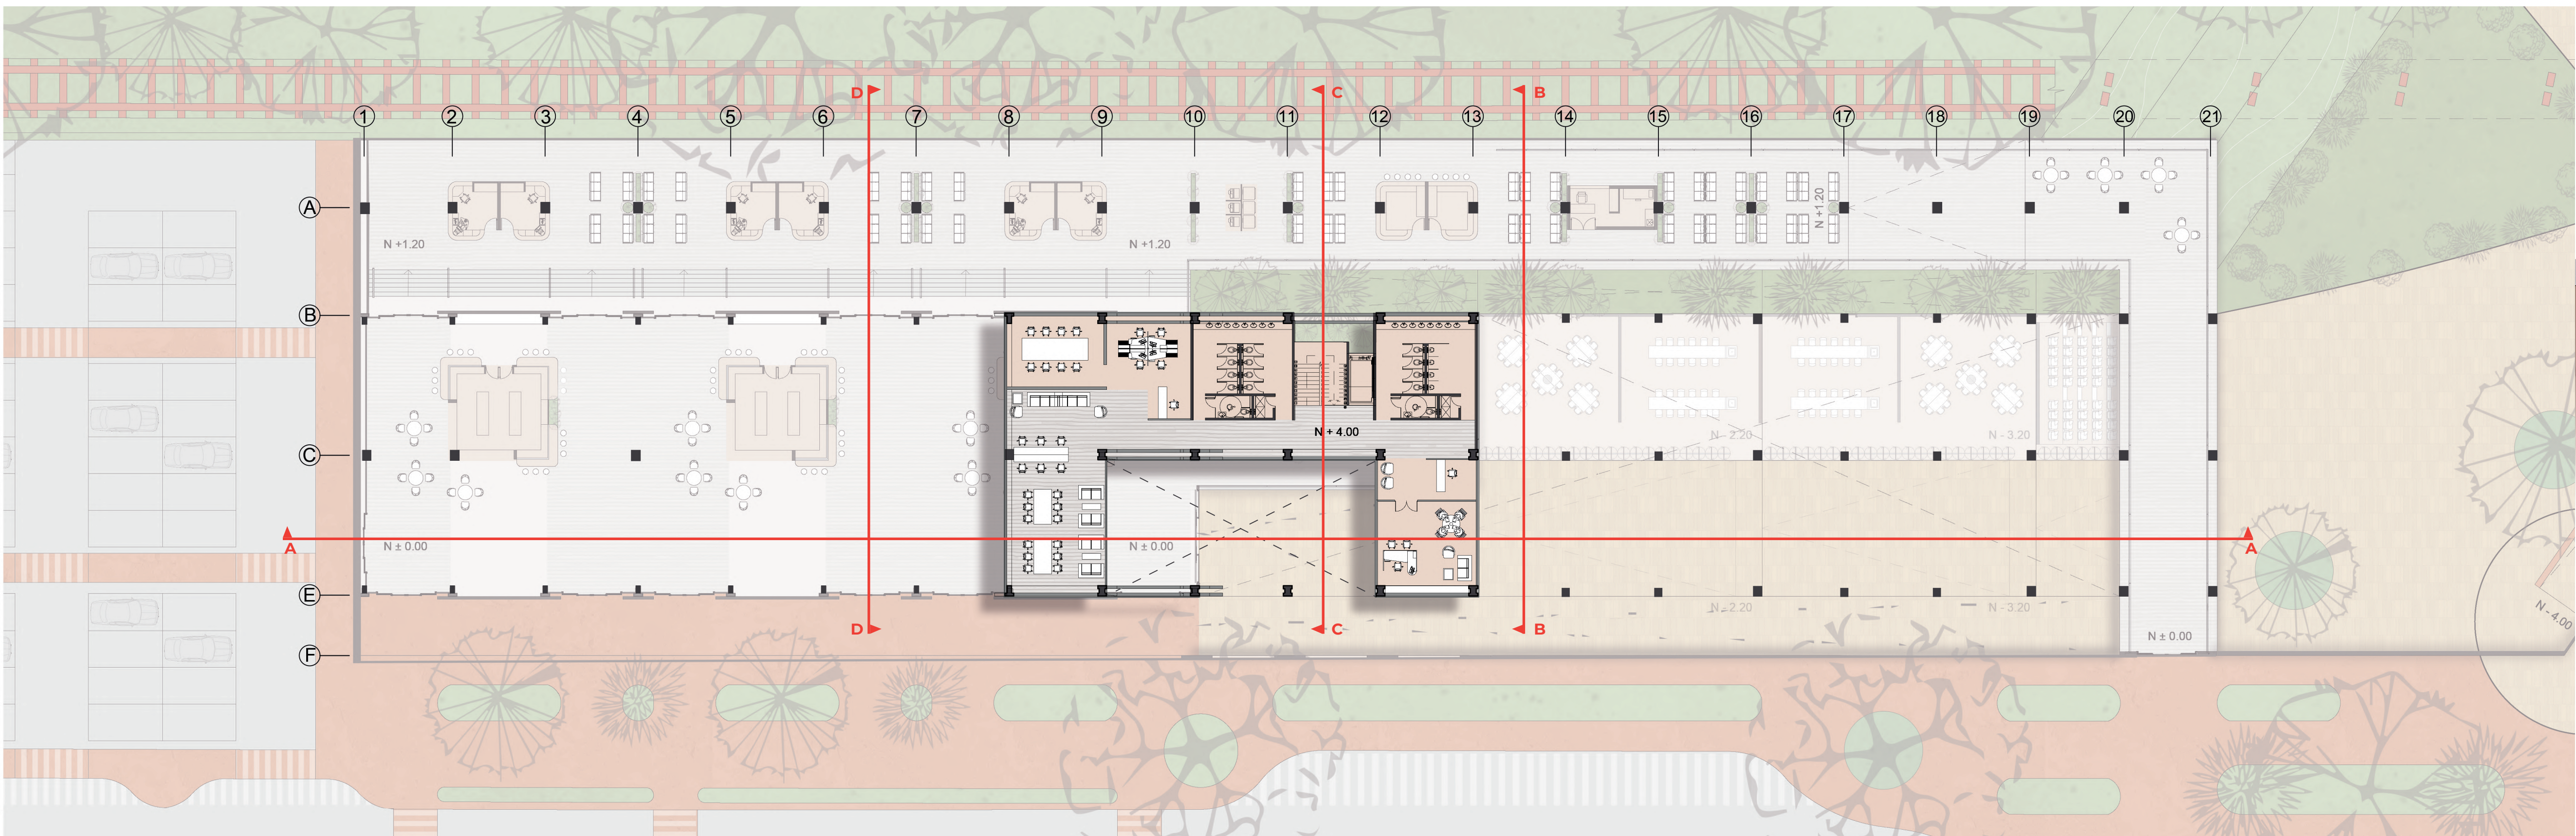

Planta Nivel + 4.00 M
ESC 1 : 250
Programa administrativo y zona de trabajo

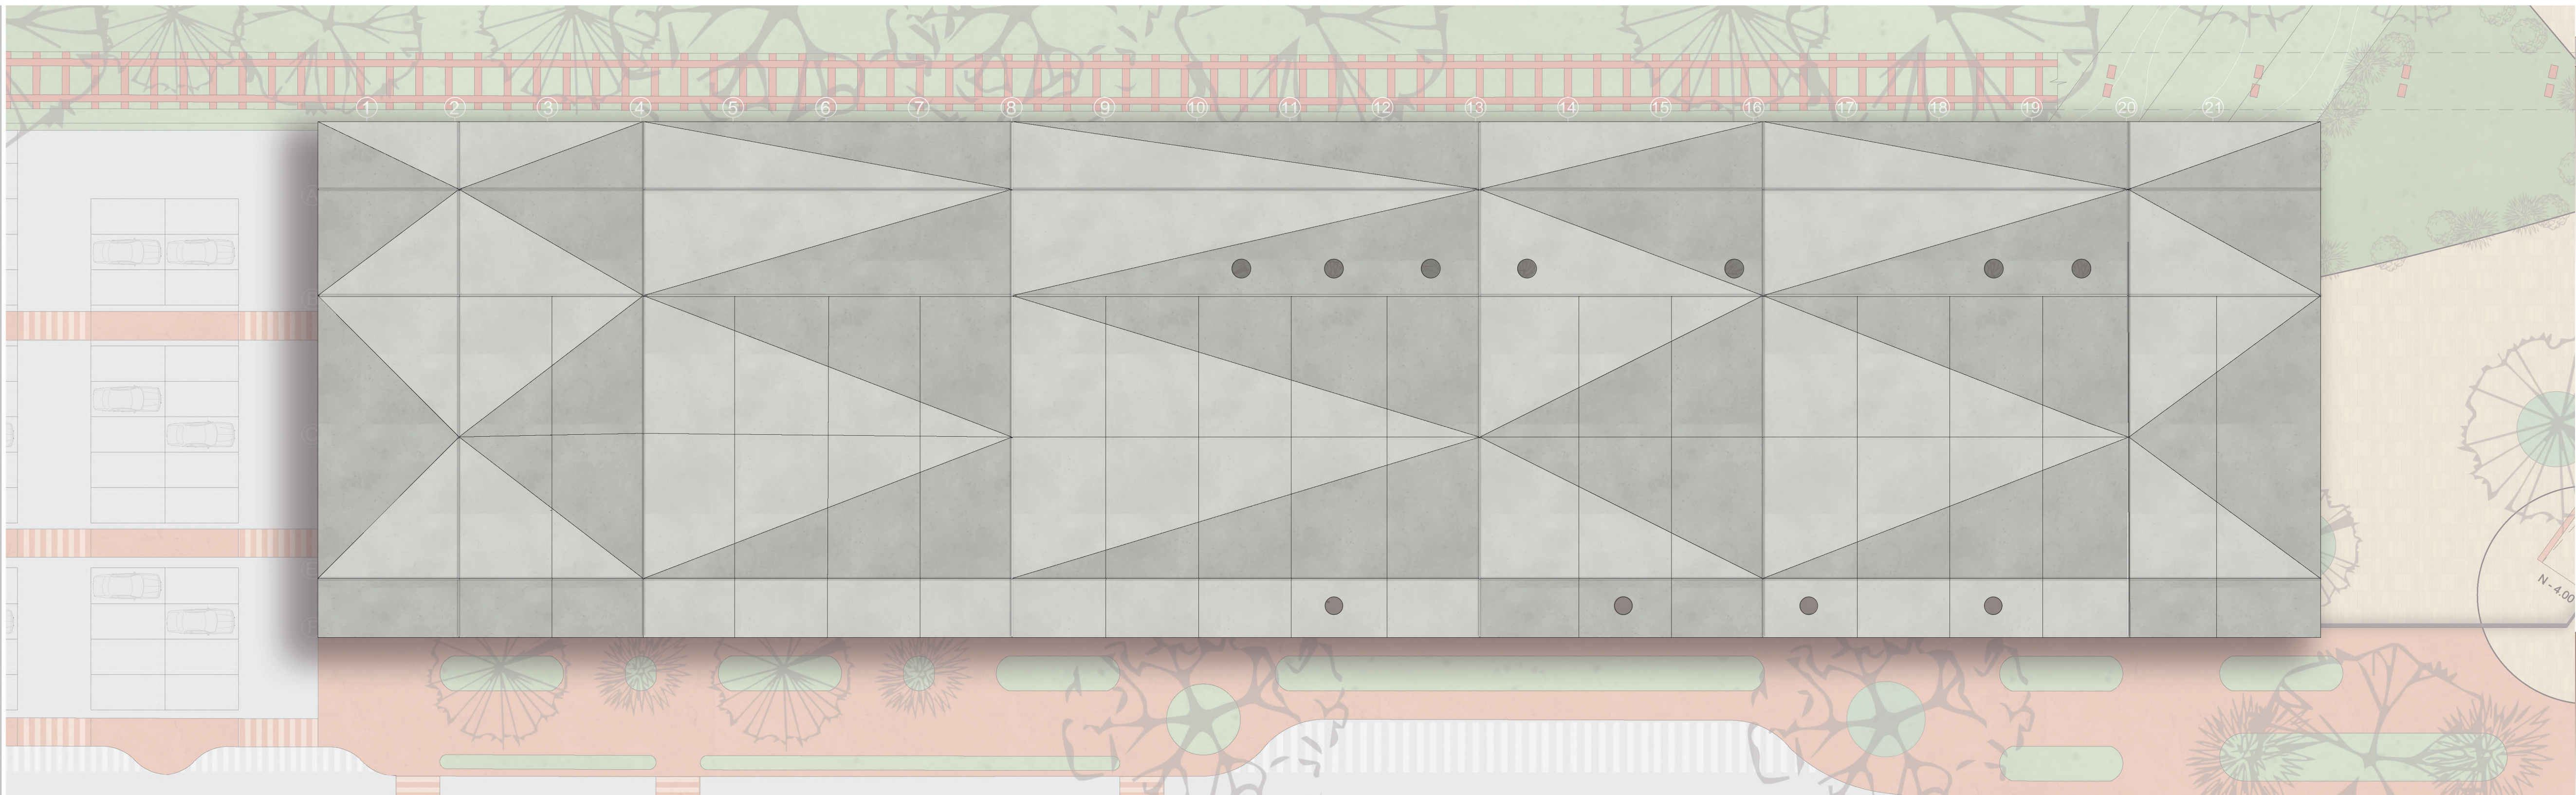

Planta de cubierta
ESC 1 : 250