


PLANTA PRIMER NIVEL - ESCALA 1:500

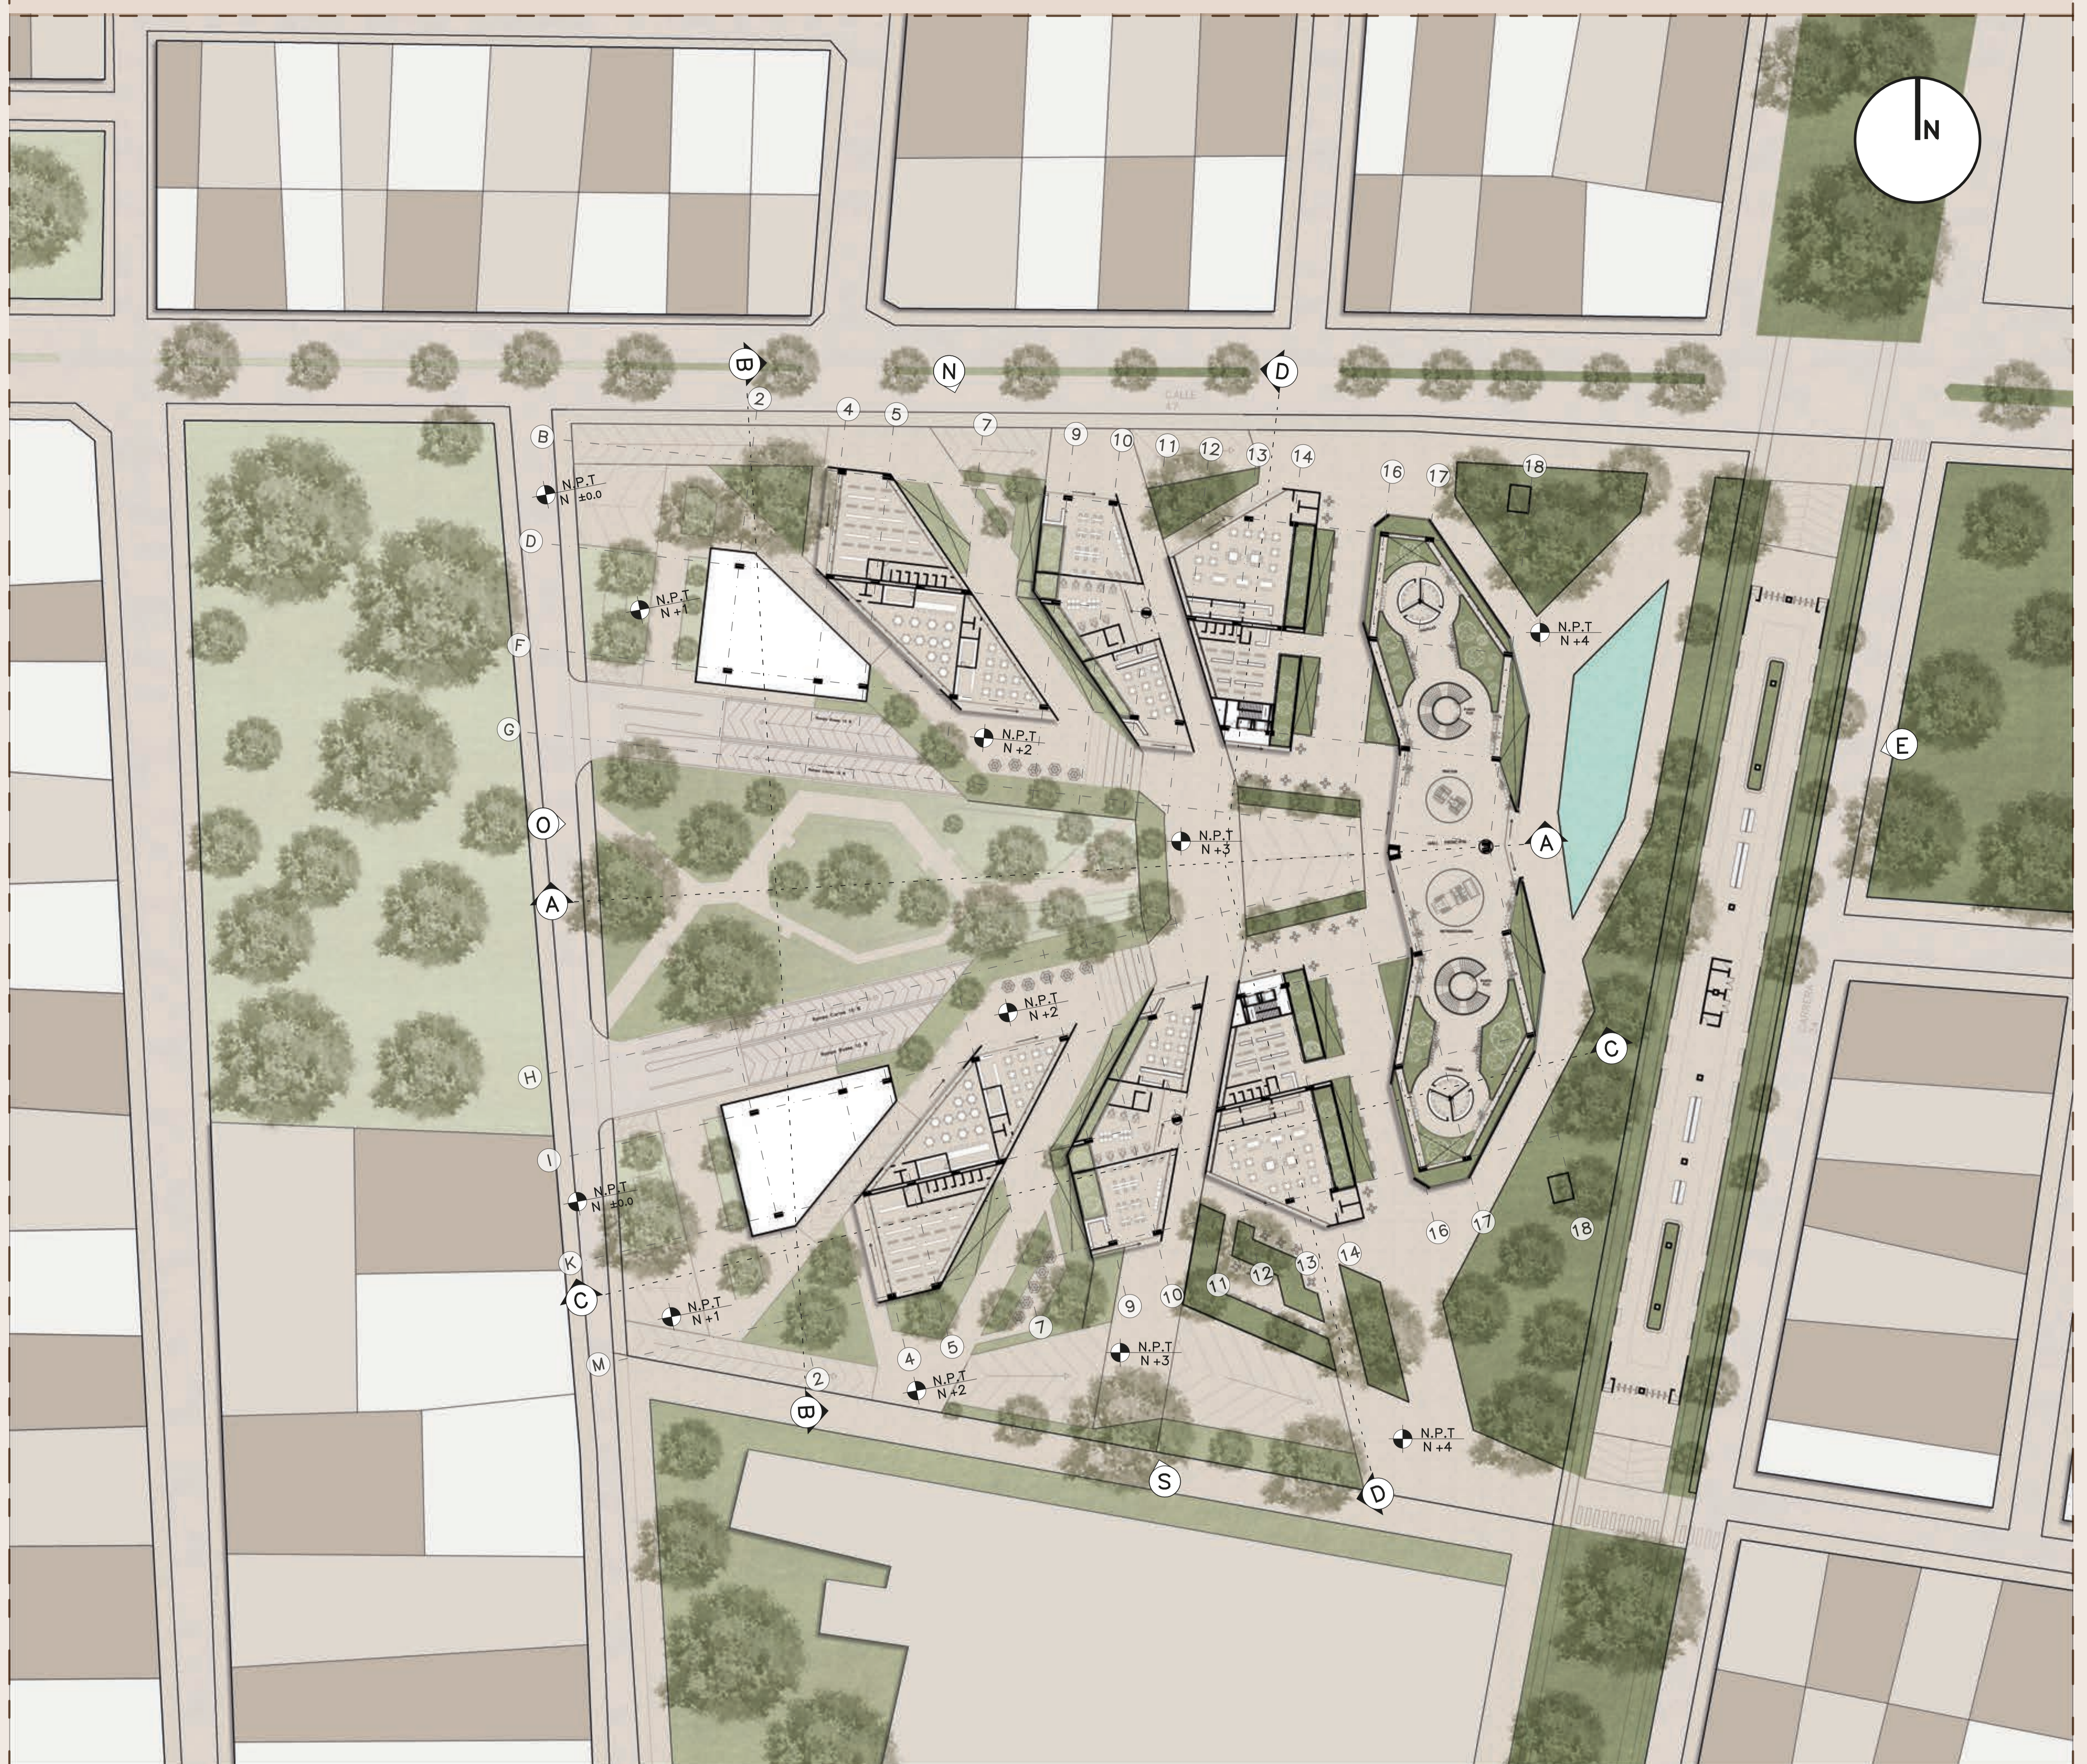


VISTA ACCESO PRINCIPAL




VISTA PLAZOLETA CENTRAL




CORTE LONGITUDINAL AA ESC 1:500

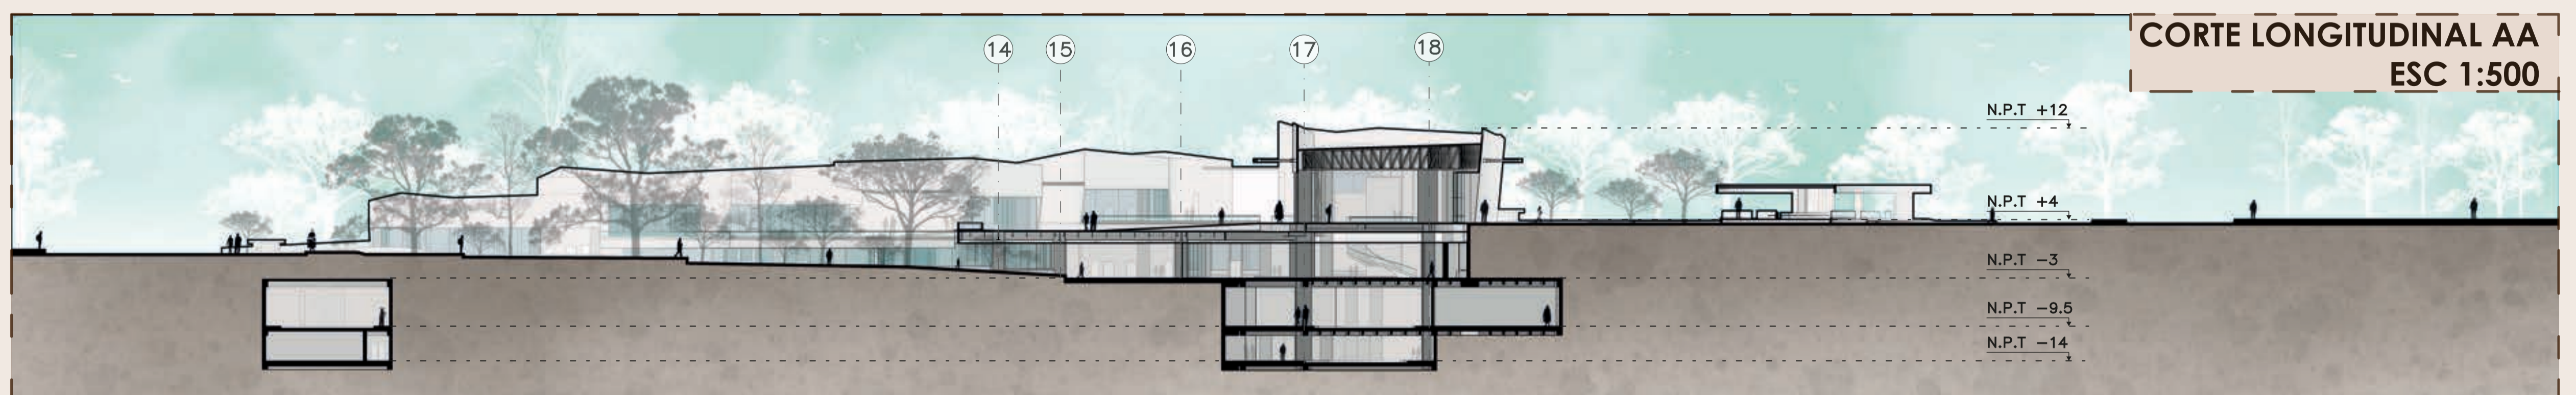

FACHADA LATERAL NOR - OESTE ESC 1:500

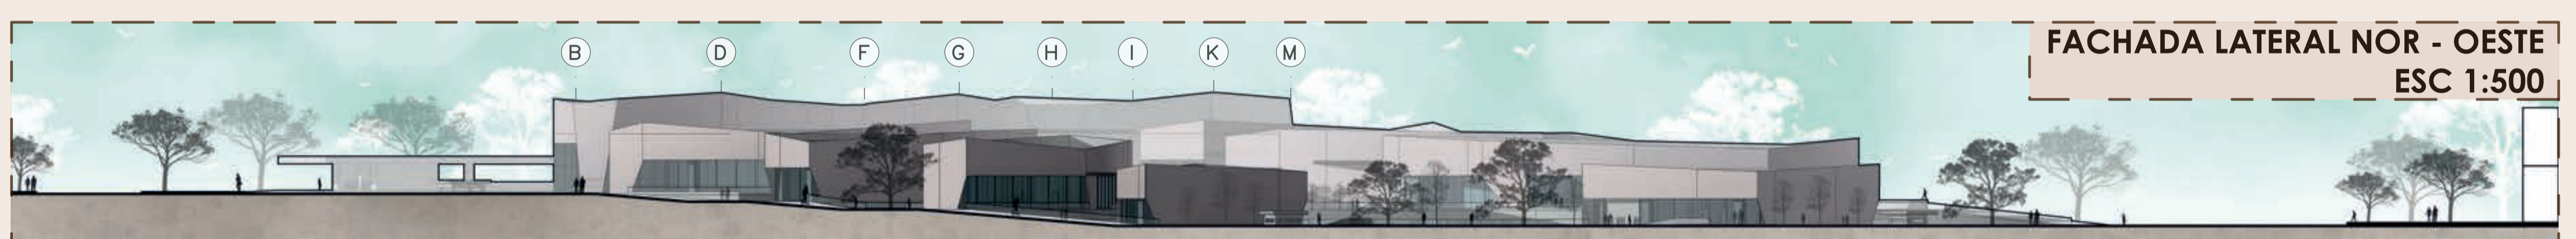

CORTE POR FACHADA A-A - ESCALA 1:50

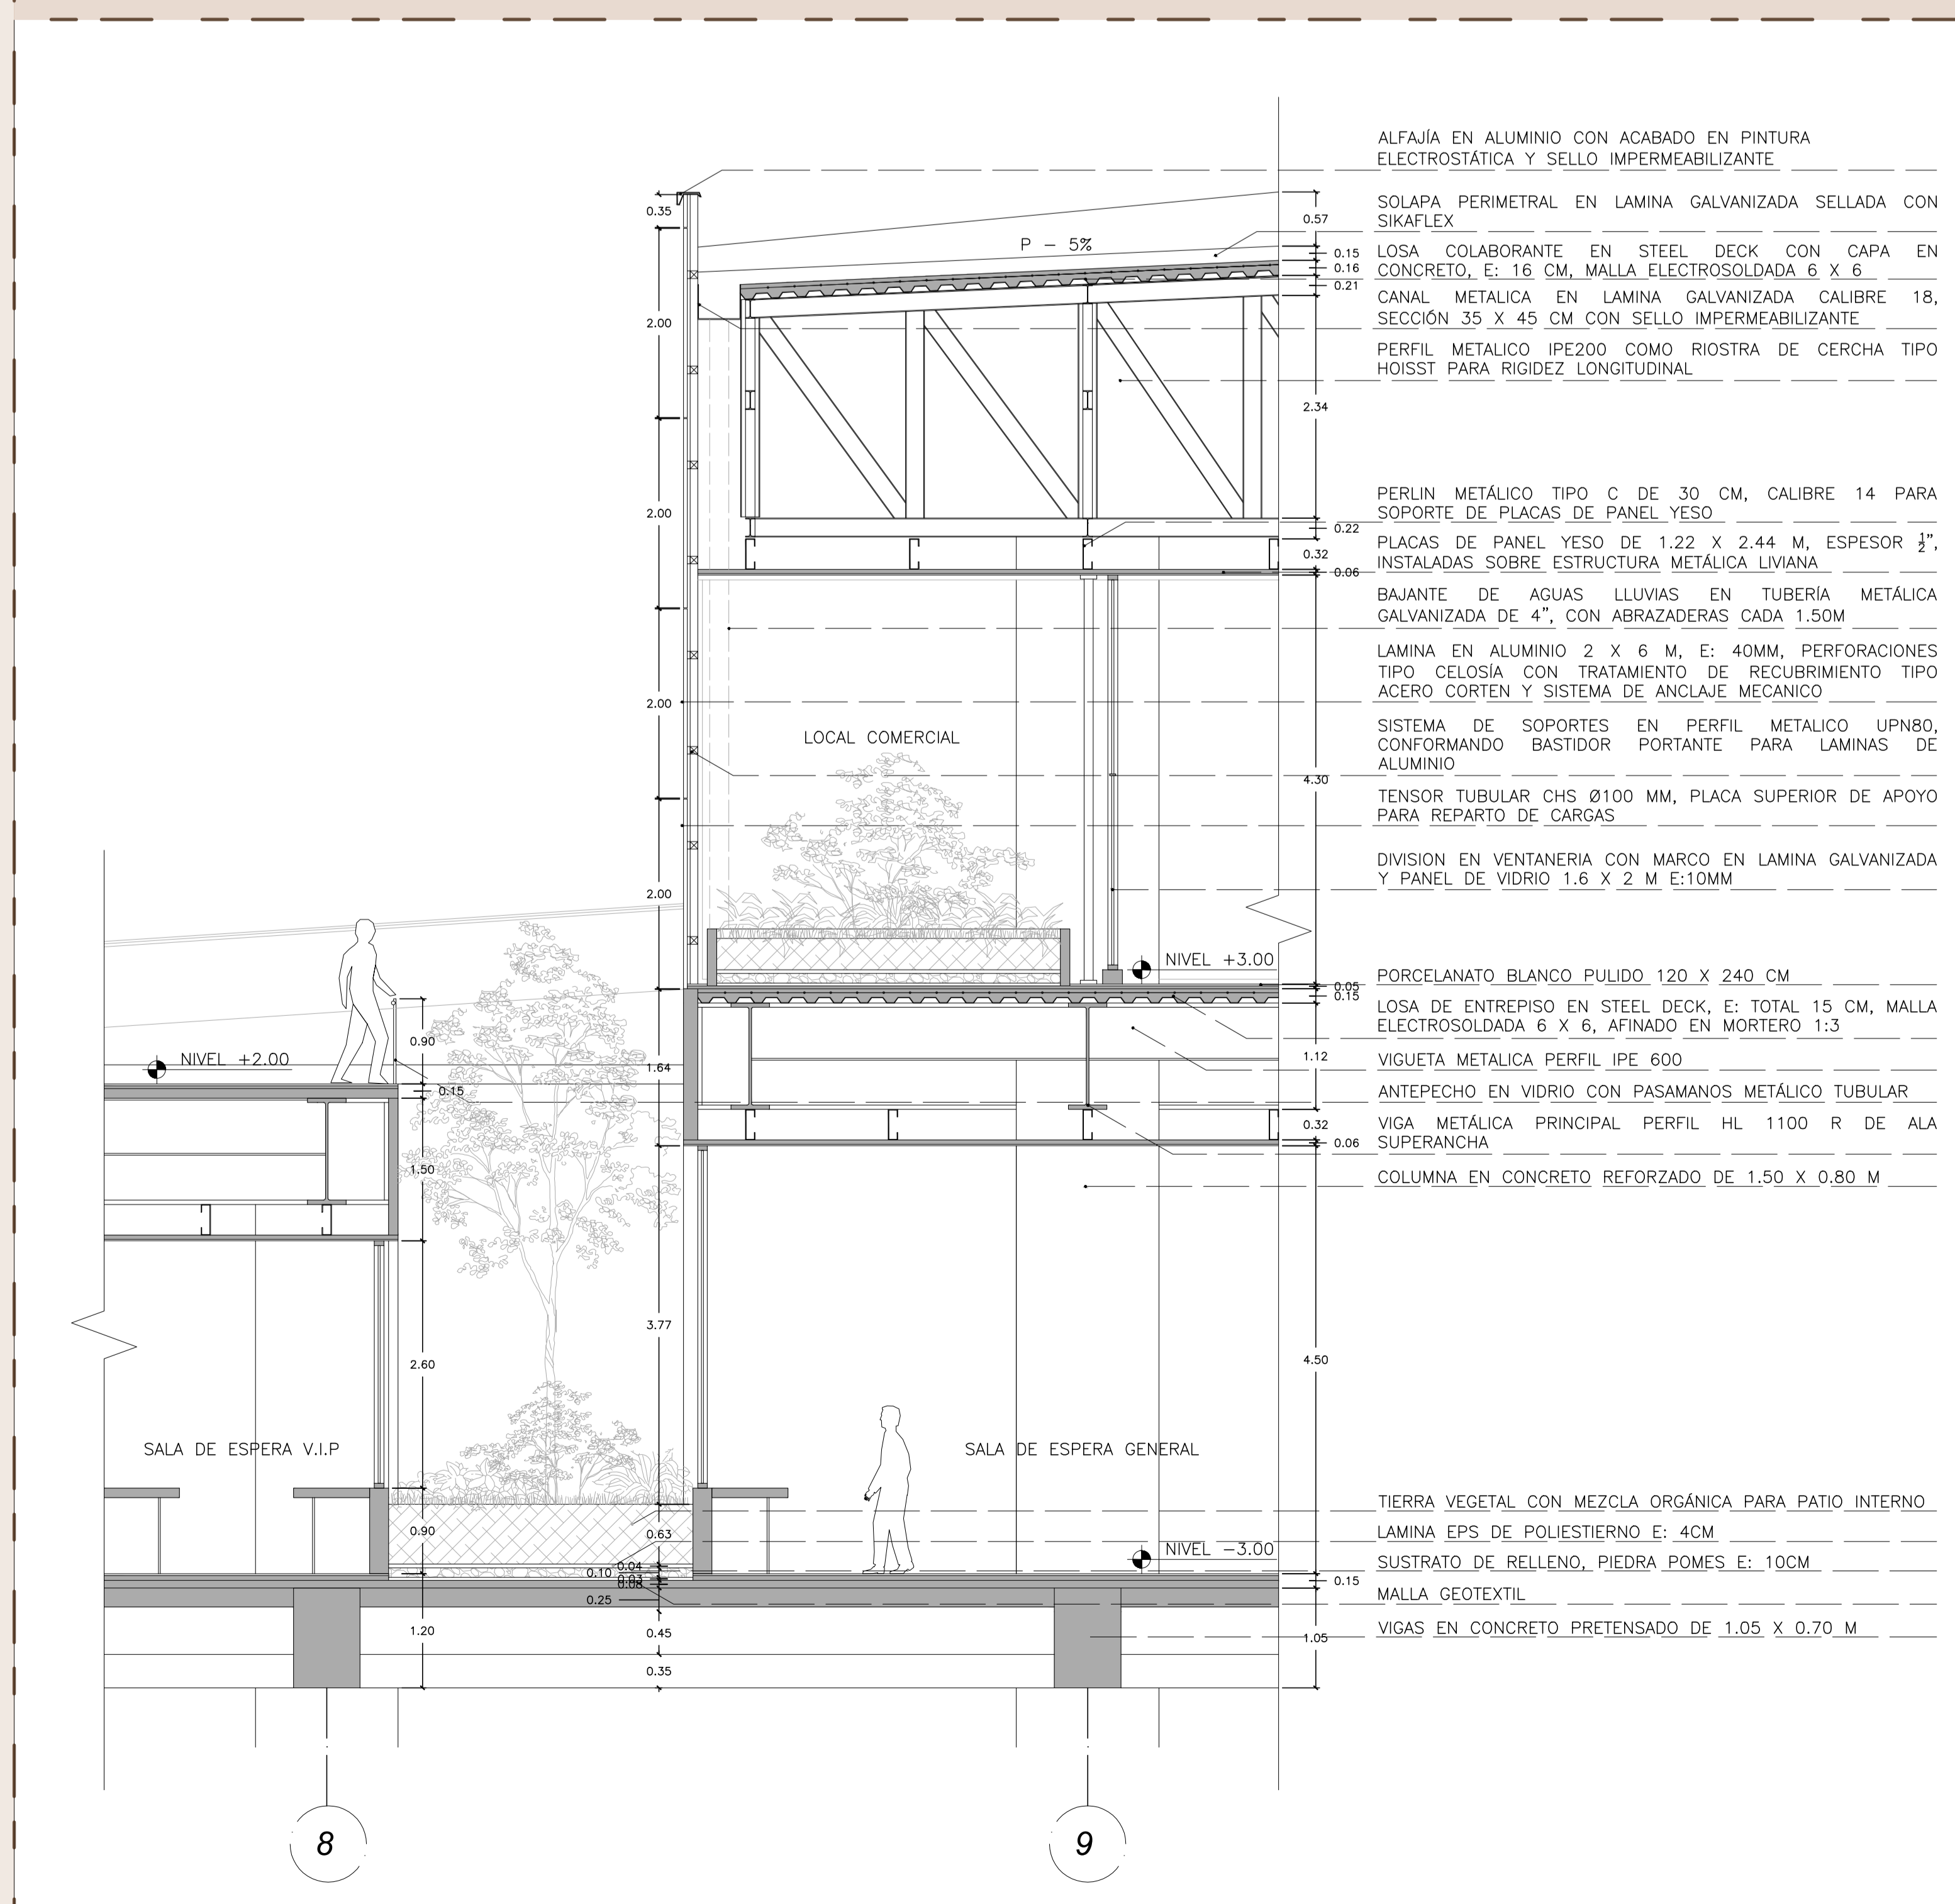

PLANTA DE REFERENCIA - ESCALA 1:500



MATERIALIDAD

