


Sección Fugada Amelia

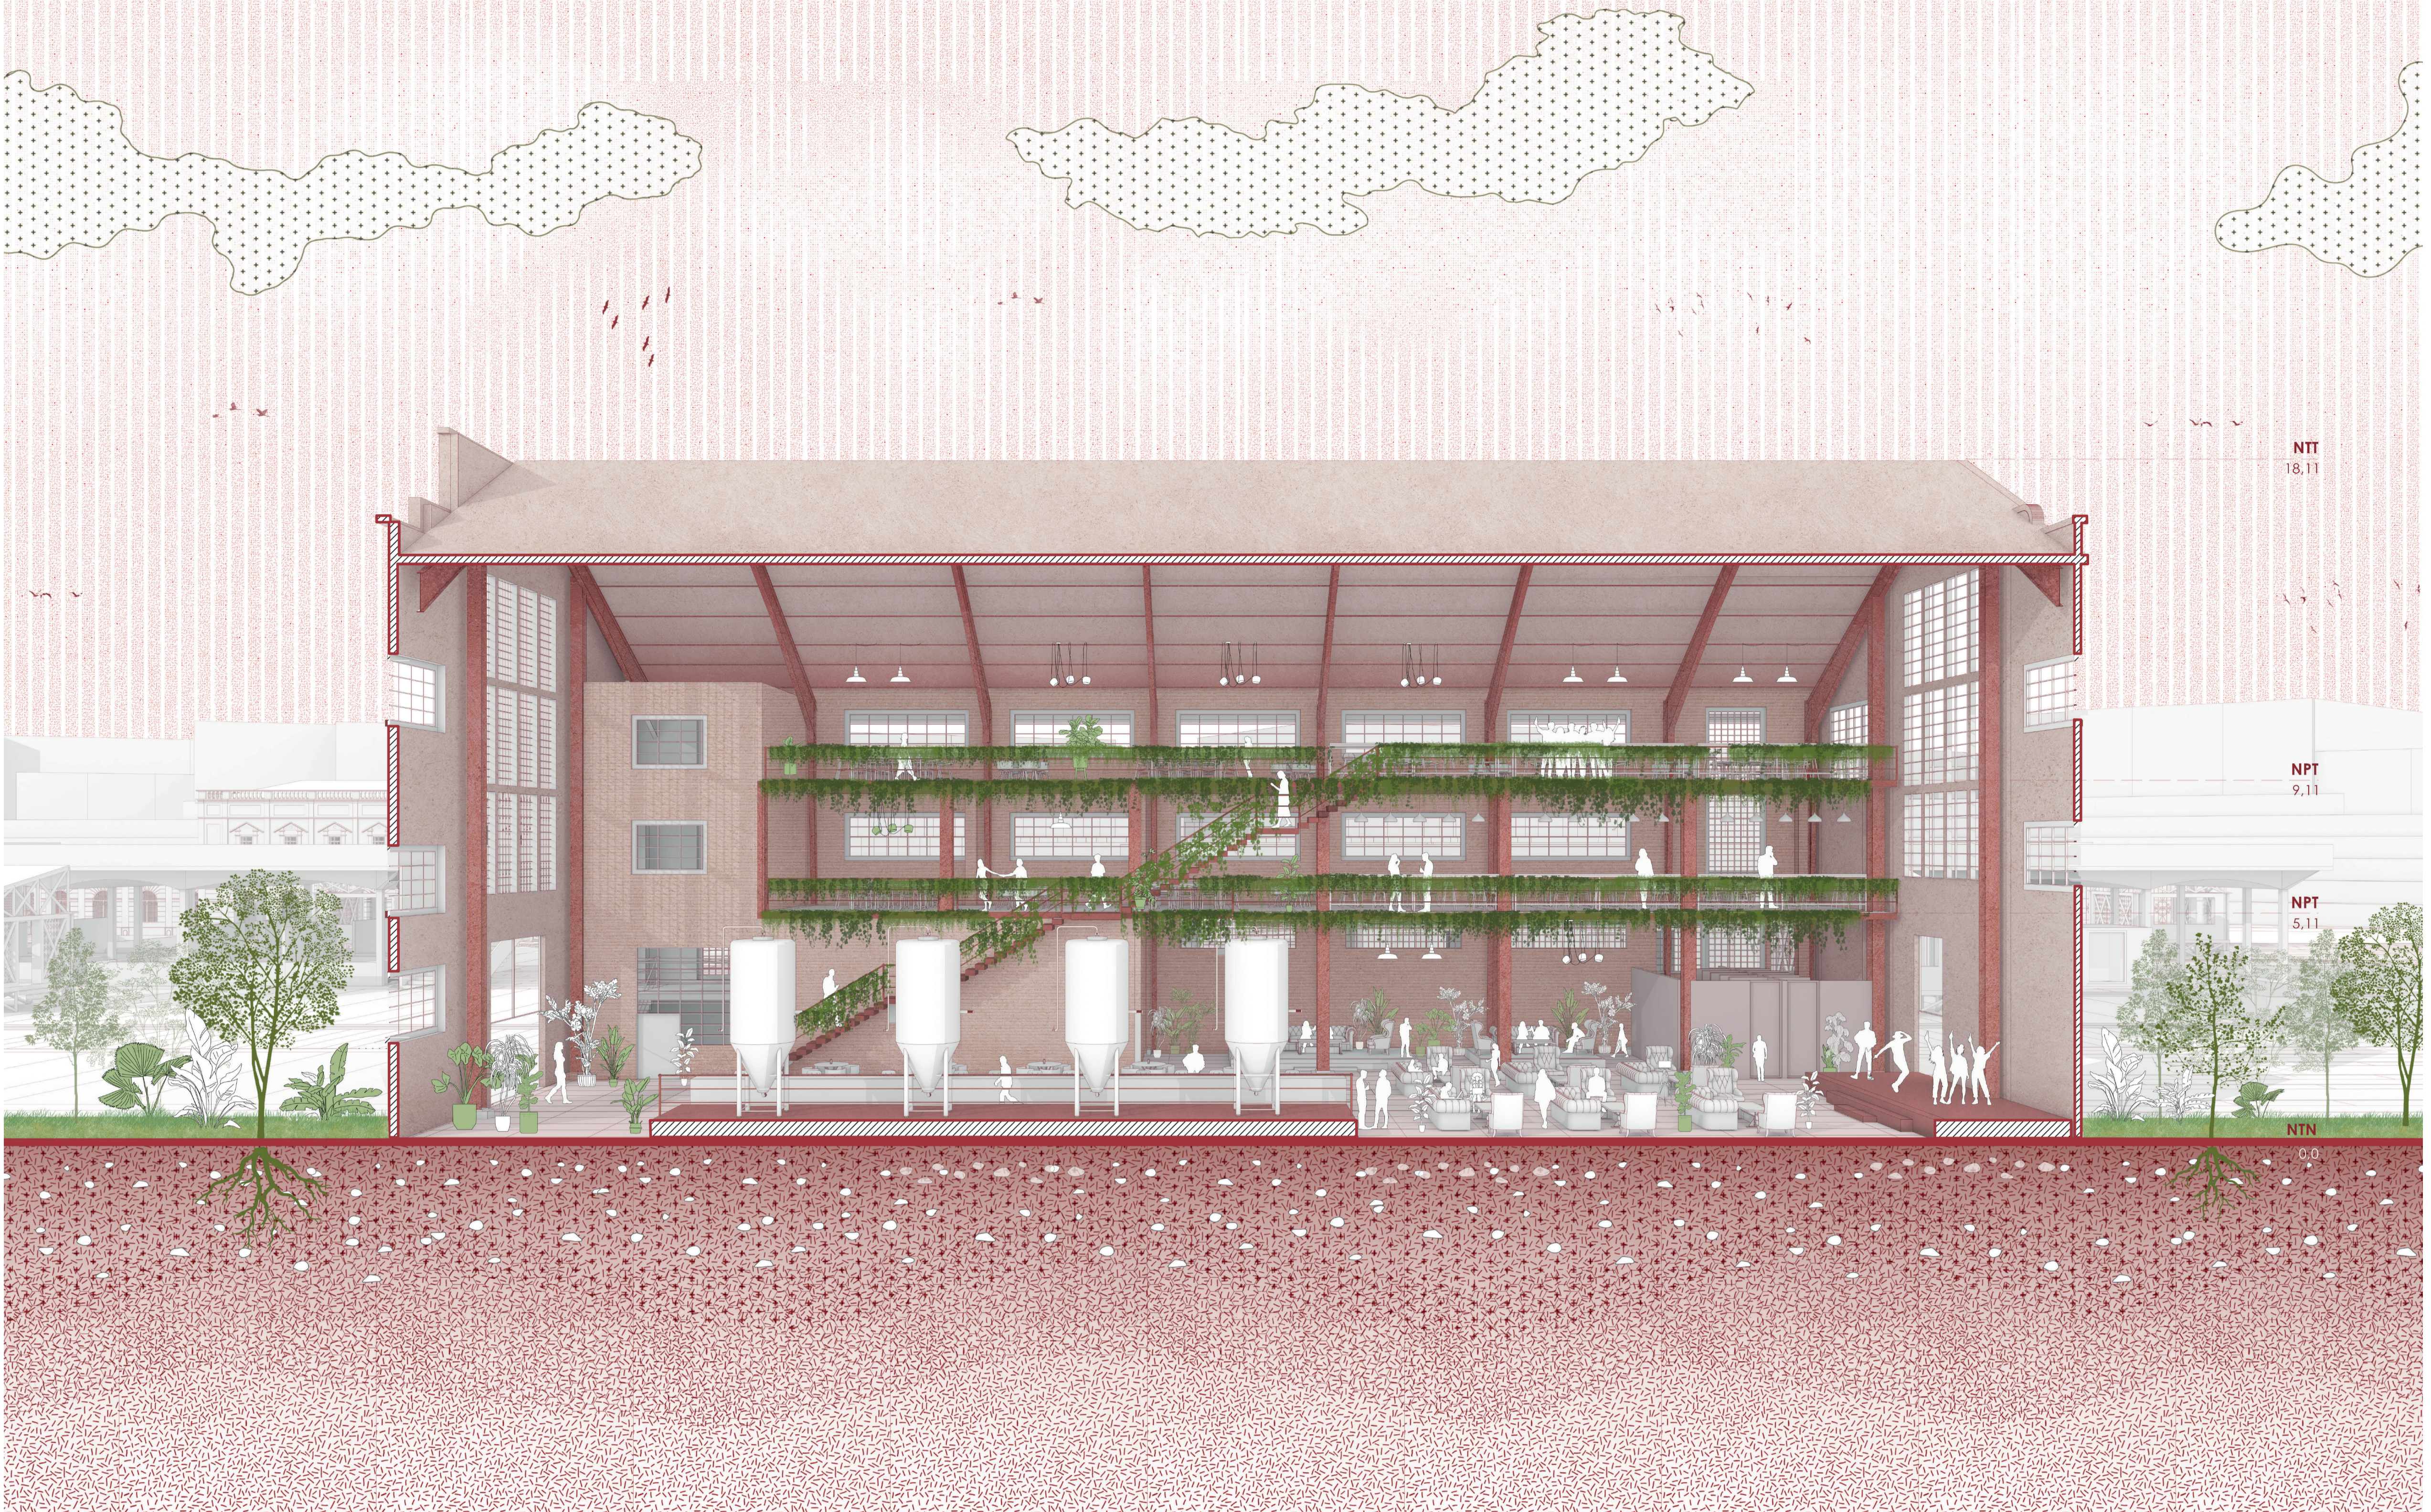

CUADRO DE ESPECIFICACIONES

- 01 Cubierta metálica
- 02 termoacústica
- 03 Cercha metálica en perfil tubular
- 04 Ventanería en aluminio negro mate
- 05 Piso en concreto pulido con juntas de control cada 2mm
- 06 Losa de concreto sobre deck metálico
- 07 Muro en ladrillo a la vista
- 08 Columna HEA300

MATERIALIDAD DEL PROYECTO



Acero inoxidable color rojizo



Concreto pulido



Ladrillo a la vista




Vidrio templado

PROGRAMA DE ÁREAS

ITEM	NÚMERO	ESPACIOS	ÁREA
la antigua cocina	01	05	895 m ²
centro interpretación	02	09	780 m ²
centro cultural cafetero	03	04	1016 m ²
galería la estación	04	09	780 m ²
mercado gastronómico	05	21	920 m ²
cerveceria amelia	06	05	840 m ²
módulos sensoriales	07	10	37 m ²
Parqueaderos	08	carros: 223 motos: 152	11.464 m ²
plazuelas	09	08	4760 m ²
TOTAL			21.780 m ²

EDIFICACIONES			
edificio la estación	01	patrimonial	valor alto
trilladora amelia	01	patrimonial	valor alto
bodgas	02	complemento	valor bajo
actual biblioteca	01	complemento	valor medio


CORTE POR FACHADA - CERVECERIA AMELIA 1:25

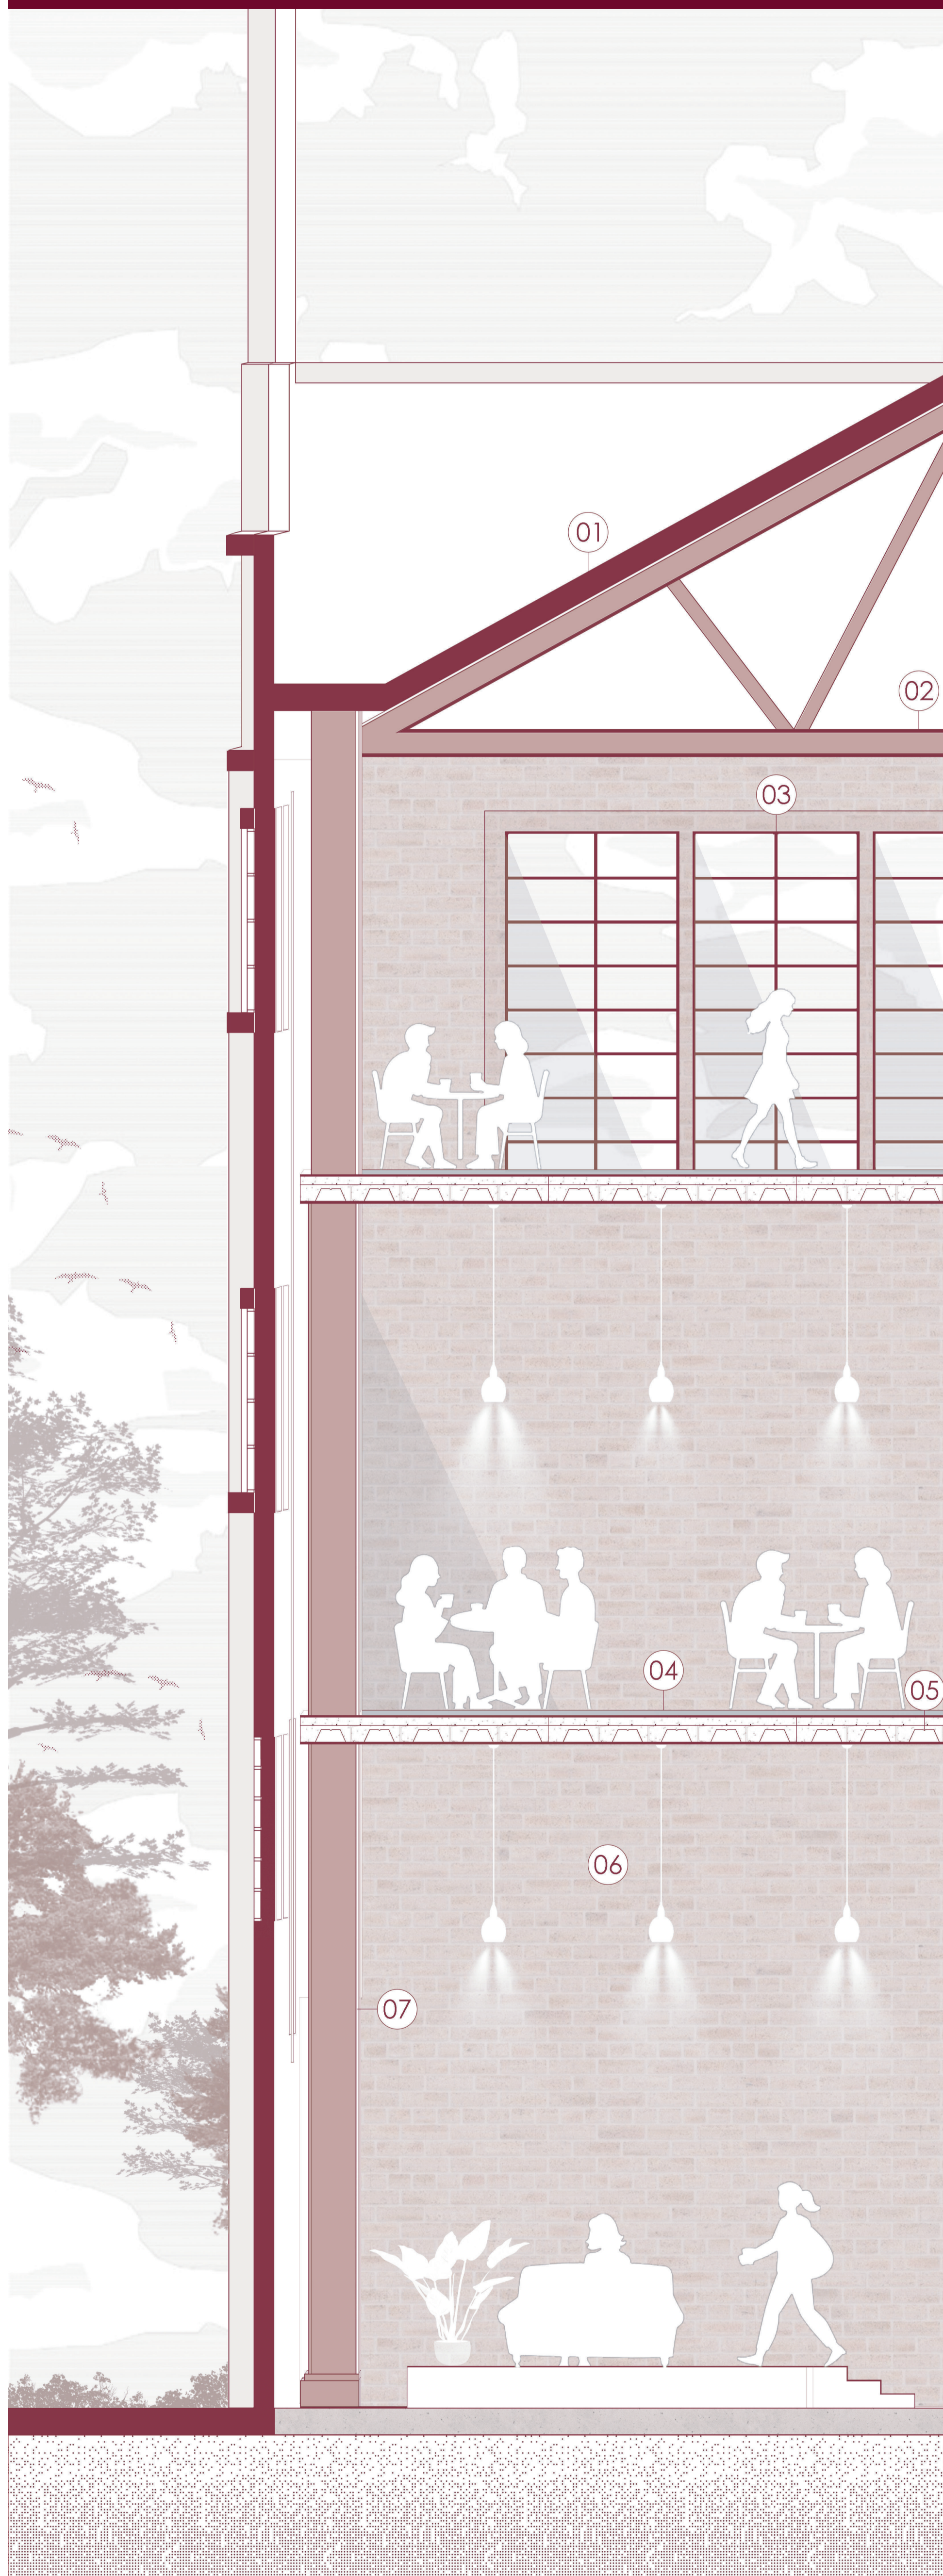


DETALLES CONSTRUCTIVOS

- 01 Placa de concreto
- 02 Lámina colaborante 2'' cal20
- 03 IPE
- 04 Conector de cortante
- 05 Malla electrosoldada 15x15x0.6cm D-18


DETALLE CAPA VEGETAL

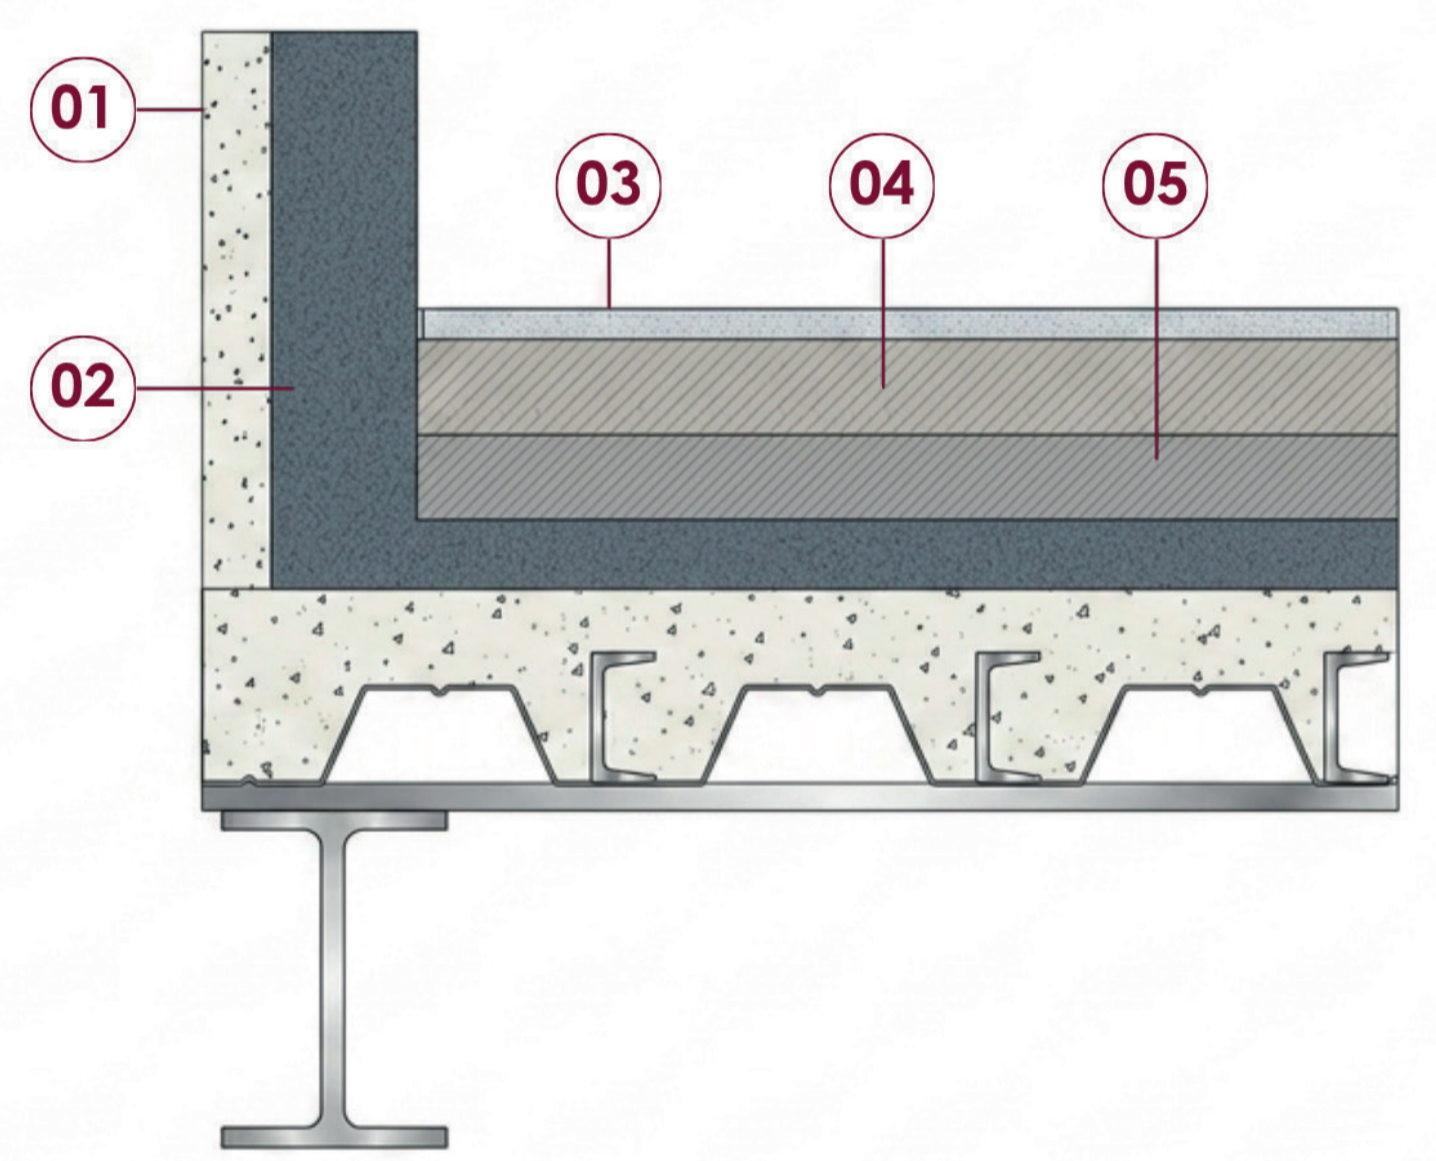

DETALLE LOSA DE ENTREPISO LC e=20cm

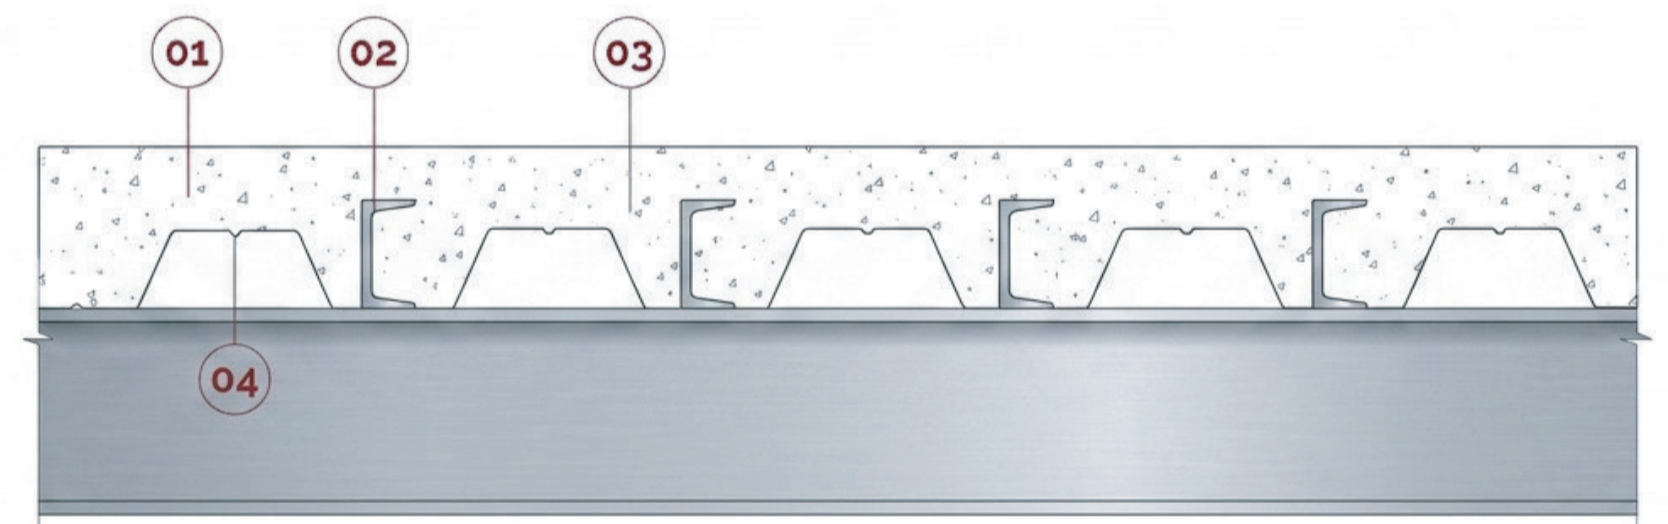

DETALLE LOSA ARMADO DE ENTREPISO LC e=20cm

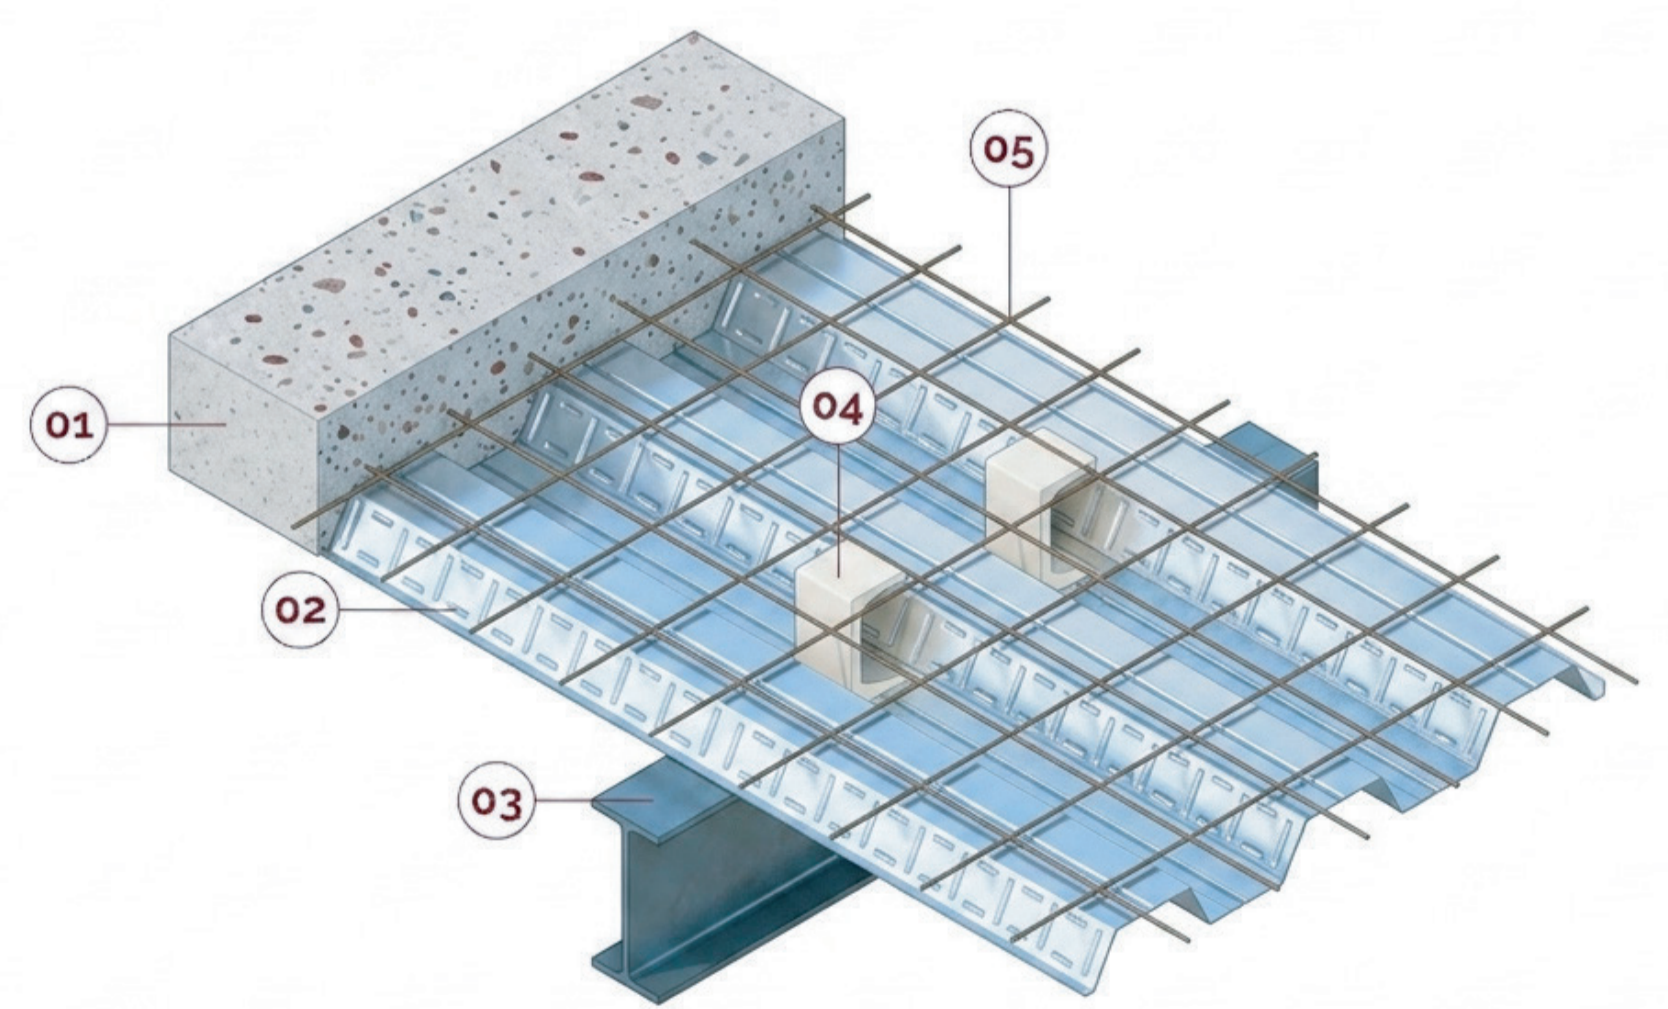

SECCIÓN 2 1:250

